



REPUBLIK INDONESIA
KEMENTERIAN HUKUM DAN HAK ASASI MANUSIA

SURAT PENCATATAN CIPTAAN

Dalam rangka perlindungan ciptaan di bidang ilmu pengetahuan, seni dan sastra berdasarkan Undang-Undang Nomor 28 Tahun 2014 tentang Hak Cipta, dengan ini menerangkan:

Nomor dan tanggal permohonan : EC00202253346, 12 Agustus 2022

Pencipta

Nama : **Yanuarus Benny Kristiawan, Floriberta Binarti dkk**
Alamat : Universitas Atma Jaya Yogyakarta, Jl. Babarsari No.44, Janti, Caturtunggal, Kec. Depok, Kabupaten Sleman, Daerah Istimewa Yogyakarta 55281, Yogyakarta, DI YOGYAKARTA, 55281
Kewarganegaraan : Indonesia

Pemegang Hak Cipta

Nama : **Yanuarus Benny Kristiawan, Floriberta Binarti dkk**
Alamat : Universitas Atma Jaya Yogyakarta, Jl. Babarsari No.44, Janti, Caturtunggal, Kec. Depok, Kabupaten Sleman, Daerah Istimewa Yogyakarta 55281, Yogyakarta, DI YOGYAKARTA, 55281
Kewarganegaraan : Indonesia
Jenis Ciptaan : **Arsitektur**
Judul Ciptaan : **Taman Gizi Terpadu Di Kelurahan Caturharjo**
Tanggal dan tempat diumumkan untuk pertama kali di wilayah Indonesia atau di luar wilayah Indonesia : 9 Agustus 2022, di Yogyakarta
Jangka waktu perlindungan : Berlaku selama hidup Pencipta dan terus berlangsung selama 70 (tujuh puluh) tahun setelah Pencipta meninggal dunia, terhitung mulai tanggal 1 Januari tahun berikutnya.
Nomor pencatatan : 000369079

adalah benar berdasarkan keterangan yang diberikan oleh Pemohon.

Surat Pencatatan Hak Cipta atau produk Hak terkait ini sesuai dengan Pasal 72 Undang-Undang Nomor 28 Tahun 2014 tentang Hak Cipta.



a.n Menteri Hukum dan Hak Asasi Manusia
Direktur Jenderal Kekayaan Intelektual
u.b.

Direktur Hak Cipta dan Desain Industri

Anggoro Dasananto
NIP.196412081991031002

Disclaimer:

Dalam hal pemohon memberikan keterangan tidak sesuai dengan surat pernyataan, Menteri berwenang untuk mencabut surat pencatatan permohonan.


LAMPIRAN PENCIPTA

No	Nama	Alamat
1	Yanuaris Benny Kristiawan	Universitas Atma Jaya Yogyakarta, Jl. Babarsari No.44, Janti, Caturtunggal, Kec. Depok, Kabupaten Sleman, Daerah Istimewa Yogyakarta 55281
2	Floriberta Binarti	Universitas Atma Jaya Yogyakarta, Jl. Babarsari No.44, Janti, Caturtunggal, Kec. Depok, Kabupaten Sleman, Daerah Istimewa Yogyakarta 55281
3	Evelyn Christabel Darmono	Universitas Atma Jaya Yogyakarta, Jl. Babarsari No.44, Janti, Caturtunggal, Kec. Depok, Kabupaten Sleman, Daerah Istimewa Yogyakarta 55281
4	Maria Erika Febryanti	Universitas Atma Jaya Yogyakarta, Jl. Babarsari No.44, Janti, Caturtunggal, Kec. Depok, Kabupaten Sleman, Daerah Istimewa Yogyakarta 55281
5	Bonaventura Rio Wijaya	Universitas Atma Jaya Yogyakarta, Jl. Babarsari No.44, Janti, Caturtunggal, Kec. Depok, Kabupaten Sleman, Daerah Istimewa Yogyakarta 55281

LAMPIRAN PEMEGANG

No	Nama	Alamat
1	Yanuaris Benny Kristiawan	Universitas Atma Jaya Yogyakarta, Jl. Babarsari No.44, Janti, Caturtunggal, Kec. Depok, Kabupaten Sleman, Daerah Istimewa Yogyakarta 55281
2	Floriberta Binarti	Universitas Atma Jaya Yogyakarta, Jl. Babarsari No.44, Janti, Caturtunggal, Kec. Depok, Kabupaten Sleman, Daerah Istimewa Yogyakarta 55281
3	Evelyn Christabel Darmono	Universitas Atma Jaya Yogyakarta, Jl. Babarsari No.44, Janti, Caturtunggal, Kec. Depok, Kabupaten Sleman, Daerah Istimewa Yogyakarta 55281
4	Maria Erika Febryanti	Universitas Atma Jaya Yogyakarta, Jl. Babarsari No.44, Janti, Caturtunggal, Kec. Depok, Kabupaten Sleman, Daerah Istimewa Yogyakarta 55281
5	Bonaventura Rio Wijaya	Universitas Atma Jaya Yogyakarta, Jl. Babarsari No.44, Janti, Caturtunggal, Kec. Depok, Kabupaten Sleman, Daerah Istimewa Yogyakarta 55281



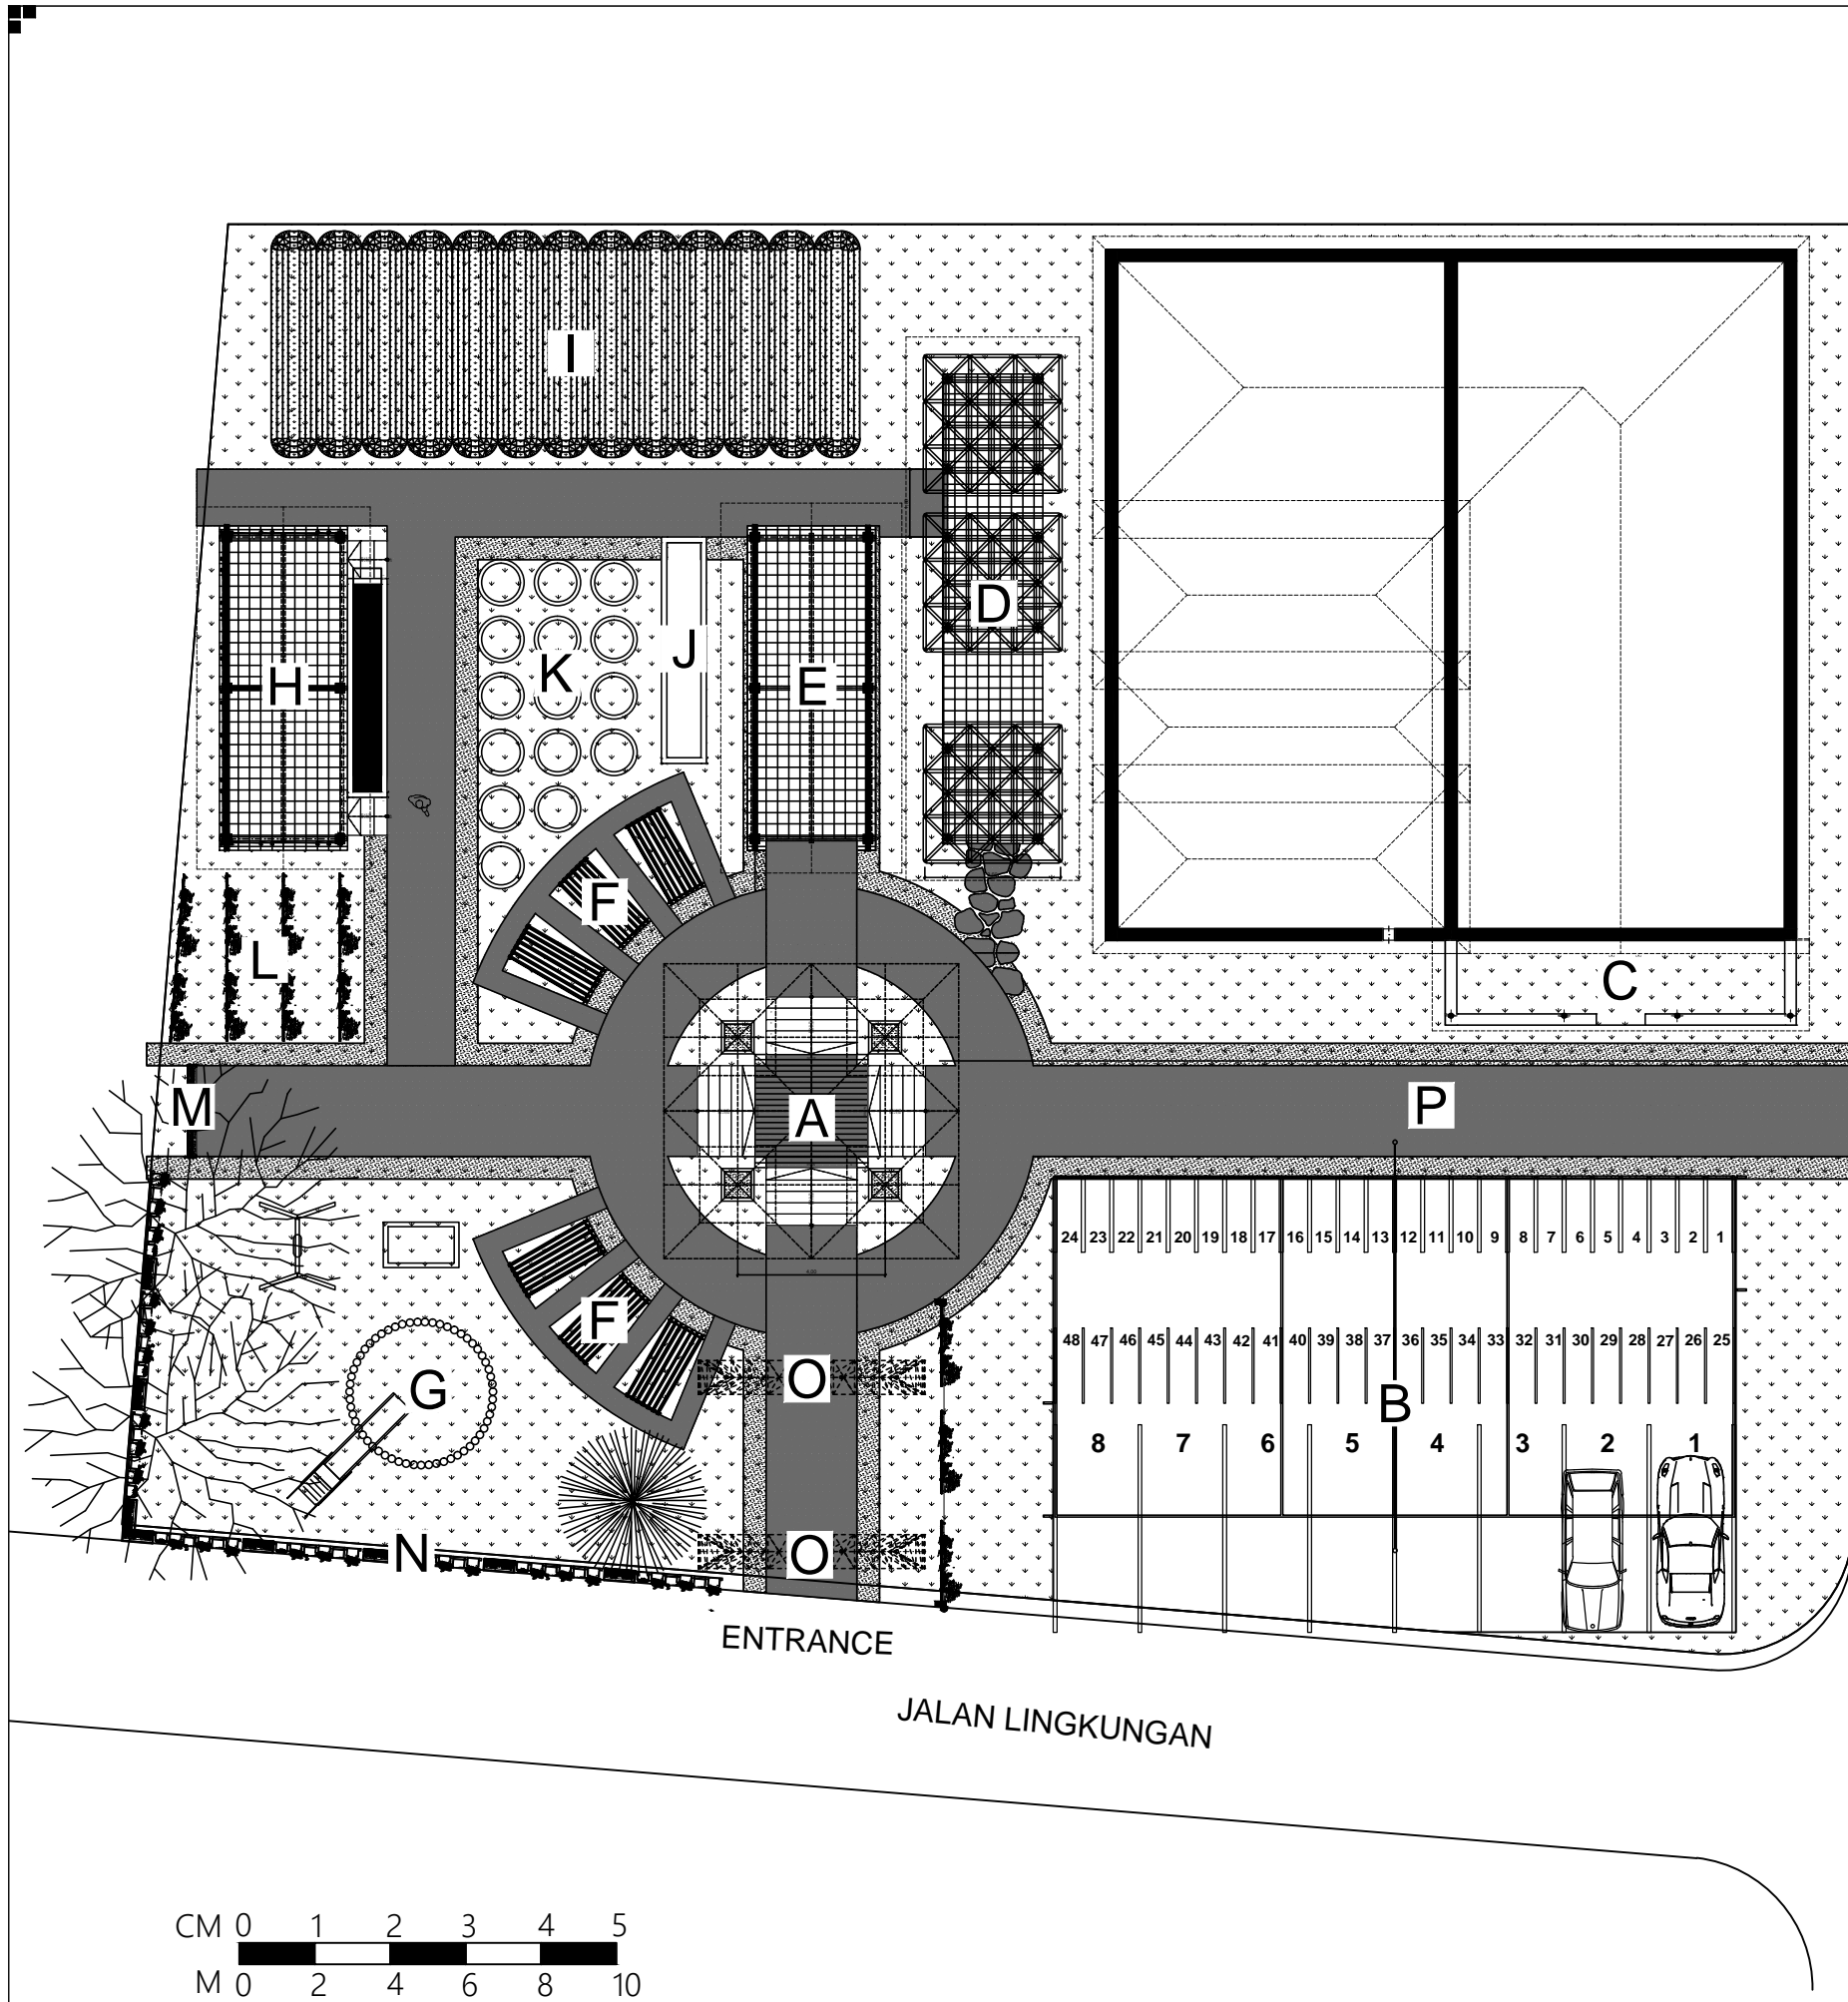


JALAN LINGKUNGAN



LEGENDA

A	BANGUNAN PANGGUNG
B	LAP VOLLEY/PARKIR MOBIL-MOTOR
C	RUMAH DATA/SEKRETARIAT ACARA
D	BANGUNAN AREA JUAL MAKANAN
E	BANGUNAN AREA JUAL TANAMAN/BIBIT & SEJENISNYA
F	BANGUNAN AREA PAJANG TANAMAN POT
G	AREA BERMAIN ANAK
H	BANGUNAN AREA DUDUK/MAKAN MINUM
I	LAHAN KEBUN GIZI
J	KOLAM
K	AREA TANAM POT BESAR
L	AREA TANAM VERTIKAL
M	AREA FOTO VERTIKAL GARDEN
N	AREA PAGAR TANAMAN VERTIKAL
O	INSTALASI PENERIMA
P	AREA JALAN PEDESTRIAN

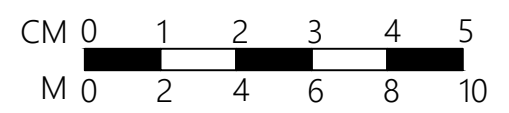

|| SITE PLAN
|| SKALA 1:200

PROYEK	
PENGABDIAN MASYARAKAT UNIVERSITAS ATMA JAYA YOGYAKARTA	
PEKERJAAN	
PRARANCANGAN TAMAN GIZI DUKUH GUMULAN	
LOKASI	
PEDUKUHAN GUMULAN KALURAHAN CATURHARJO KAPANEWON PANDAK KABUPATEN BANTUL DAERAH ISTIMEWA YOGYAKARTA	
MENGETAHUI	
DUKUH - PEDUKUHAN GUMULAN	
Bapak Suyatno	
Judul Gambar	
SITE PLAN	
Skala	
1:200	
TIM PERENCANA	
UNIVERSITAS ATMA JAYA YOGYAKARTA	
Y Benny Kristiawan, S.T., M.Sc.	
Dr. F. Binarti, S.T., Dipl.NDS.Arch.	
Status Gambar	
Digambar Oleh:	
Bonaventura Rio Wijaya	
Date	
Diperiksa Oleh:	
Date	
Drawing Scale	
1:200	
Layout ID	
01.1	
Revision	

PENGABDIAN MASYARAKAT
UNIVERSITAS ATMA JAYA
YOGYAKARTA

PEKERJAAN

PRARANCANGAN TAMAN GIZI
DUKUH GUMULAN

LOKASI

PEDUKUHAN GUMULAN
KALURAHAN CATURHARJO
KAPANEWON PANDAK
KABUPATEN BANTUL
DAERAH ISTIMEWA YOGYAKARTA

MENGETAHUI

DUKUH - PEDUKUHAN GUMULAN

Bapak Suyatno

Judul Gambar

DENAH BANGUNAN PANGGUNG

Skala

1:50

TIM PERENCANA

UNIVERSITAS ATMA JAYA YOGYAKARTA

Y Benny Kristiawan, S.T., M.Sc.

Dr. F. Binarti, S.T., Dipl.NDS.Arch.

Status Gambar

Digambar Oleh:
Bonaventura Rio Wijaya

Date

Diperiksa Oleh:

Date


Drawing Scale


1:50

Layout ID

02.1

Revision

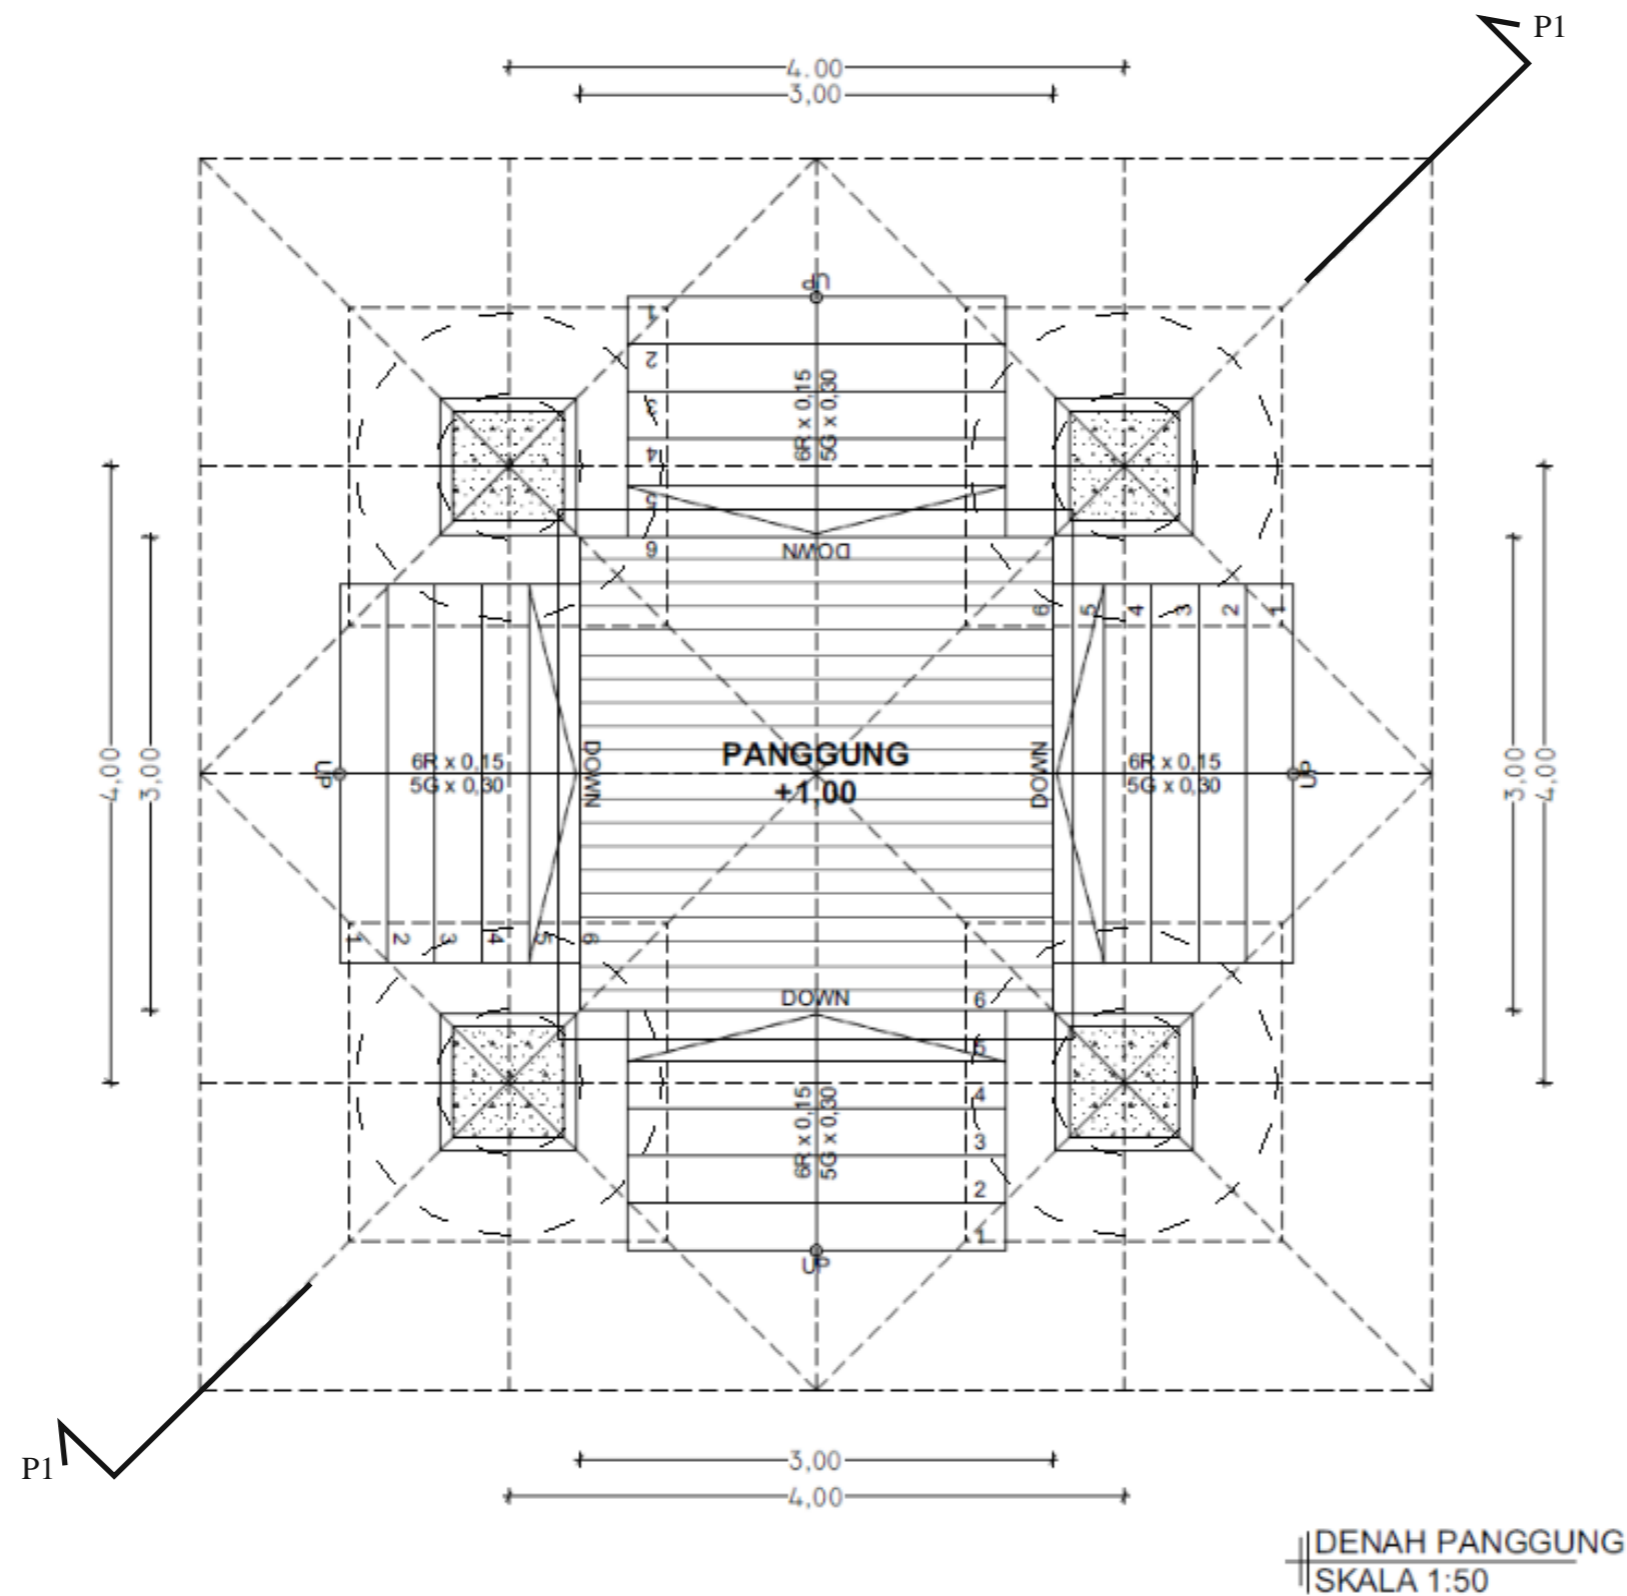


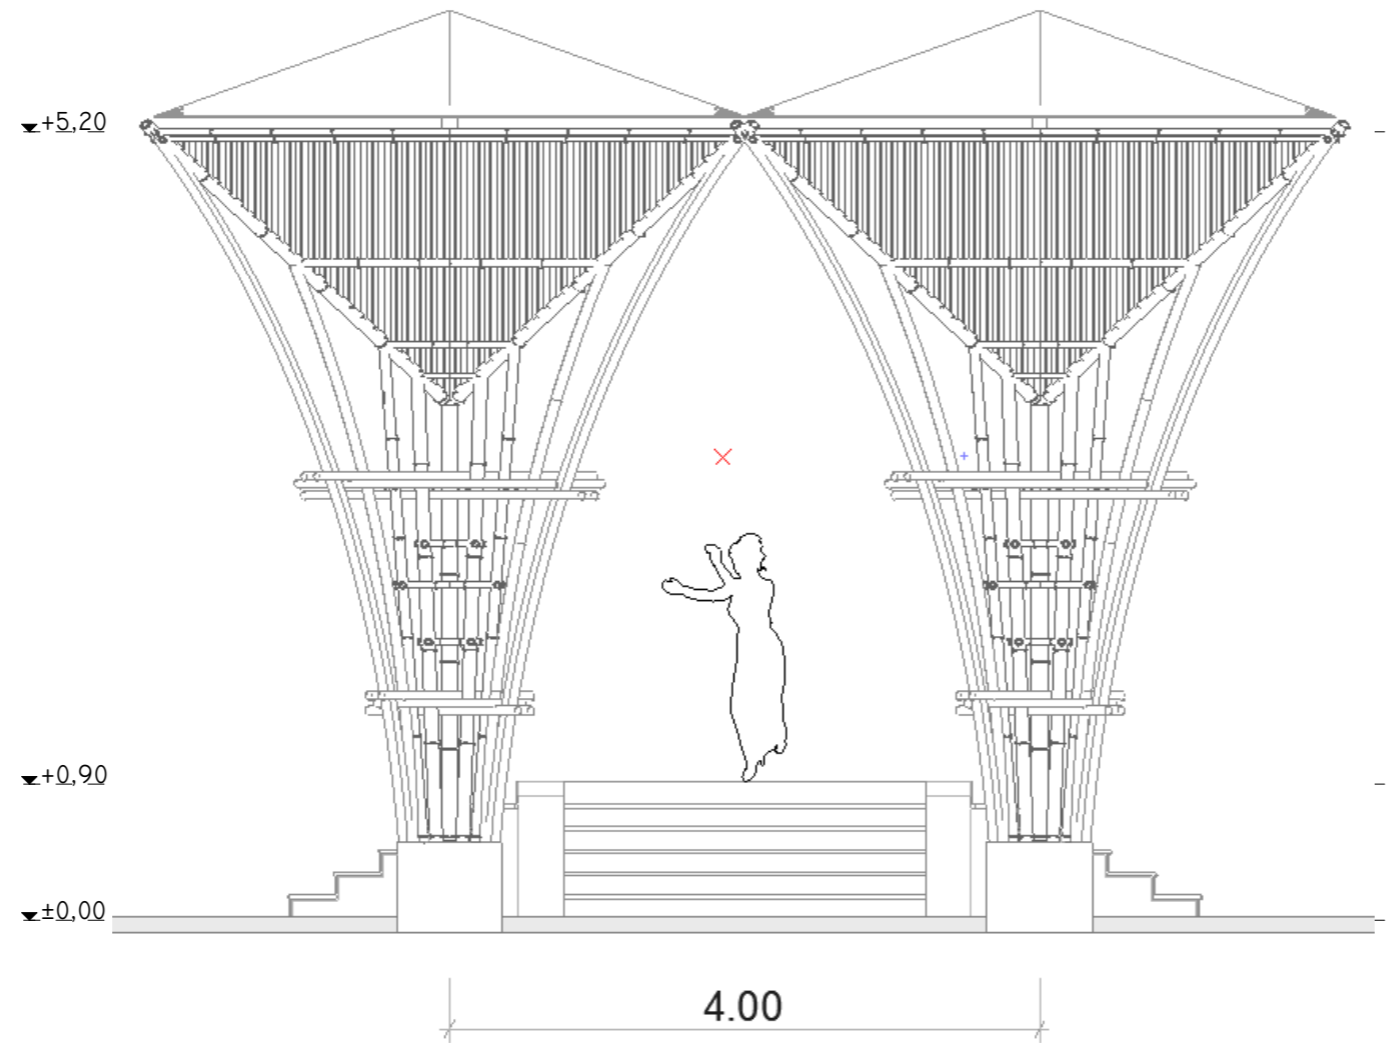

TAMPAK PANGGUNG
SKALA 1:50



TAMPAK 3D

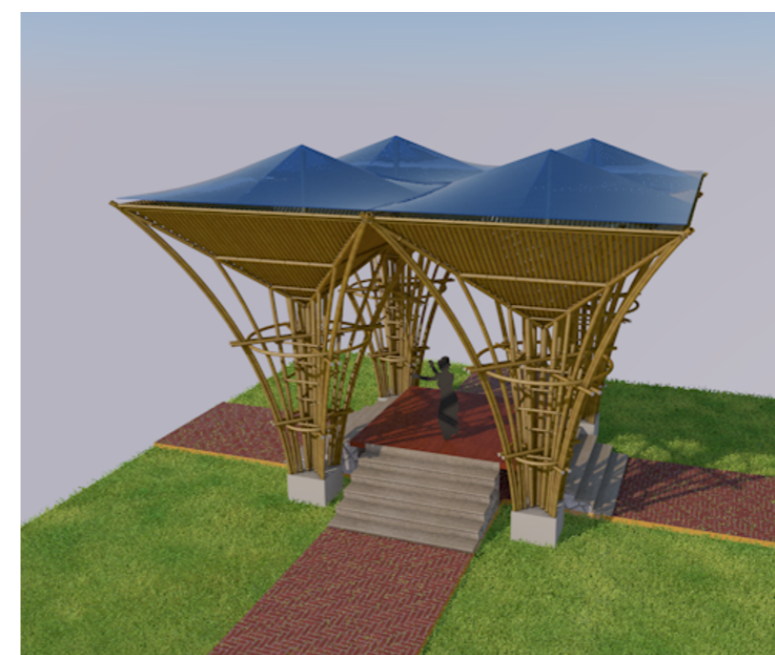

TAMPAK 3D

PENGABDIAN MASYARAKAT
UNIVERSITAS ATMA JAYA
YOGYAKARTA

PEKERJAAN

PRARANCANGAN TAMAN GIZI
DUKUH GUMULAN

LOKASI

PEDUKUHAN GUMULAN
KALURAHAN CATURHARJO
KAPANEWON PANDAK
KABUPATEN BANTUL
DAERAH ISTIMEWA YOGYAKARTA

MENGETAHUI

DUKUH - PEDUKUHAN GUMULAN

Bapak Suyatno

Judul Gambar

TAMPAK BANGUNAN
PANGGUNG

Skala

1:50, 1:250

TIM PERENCANA

UNIVERSITAS ATMA JAYA YOGYAKARTA

Y Benny Kristiawan, S.T., M.Sc.

Dr. F. Binarti, S.T., Dipl.NDS.Arch.

Status Gambar

Digambar Oleh:
Bonaventura Rio Wijaya

Date

Diperiksa Oleh:

Date


Drawing Scale

1:50, 1:250


Layout ID

02.2


Revision

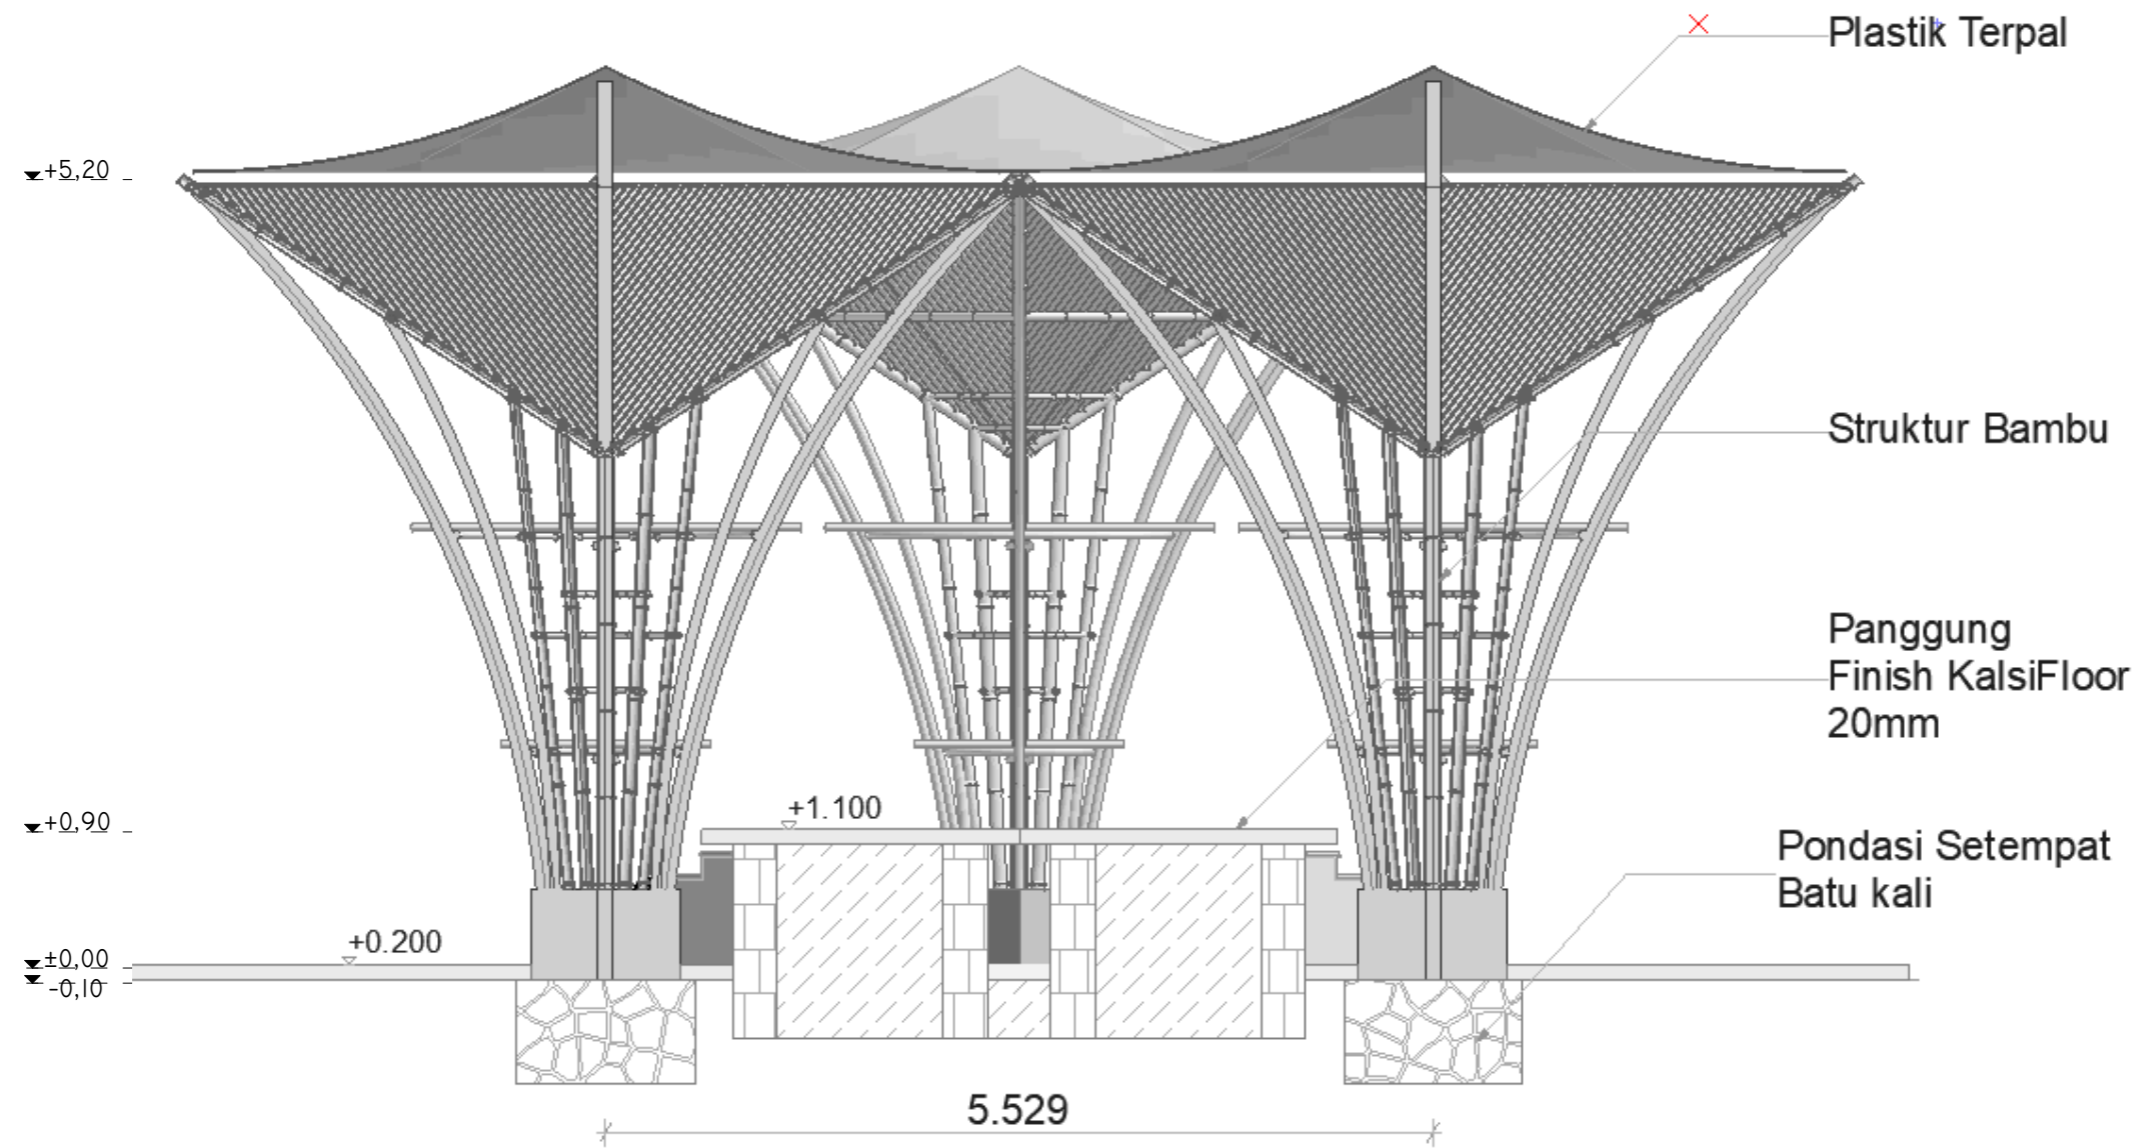

POTONGAN PANGGUNG
SKALA 1:50

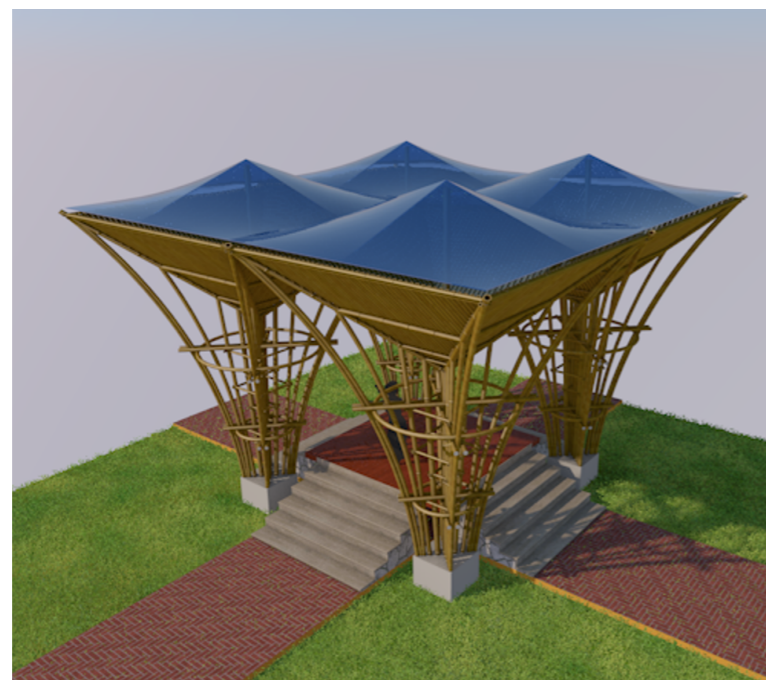

TAMPAK 3D

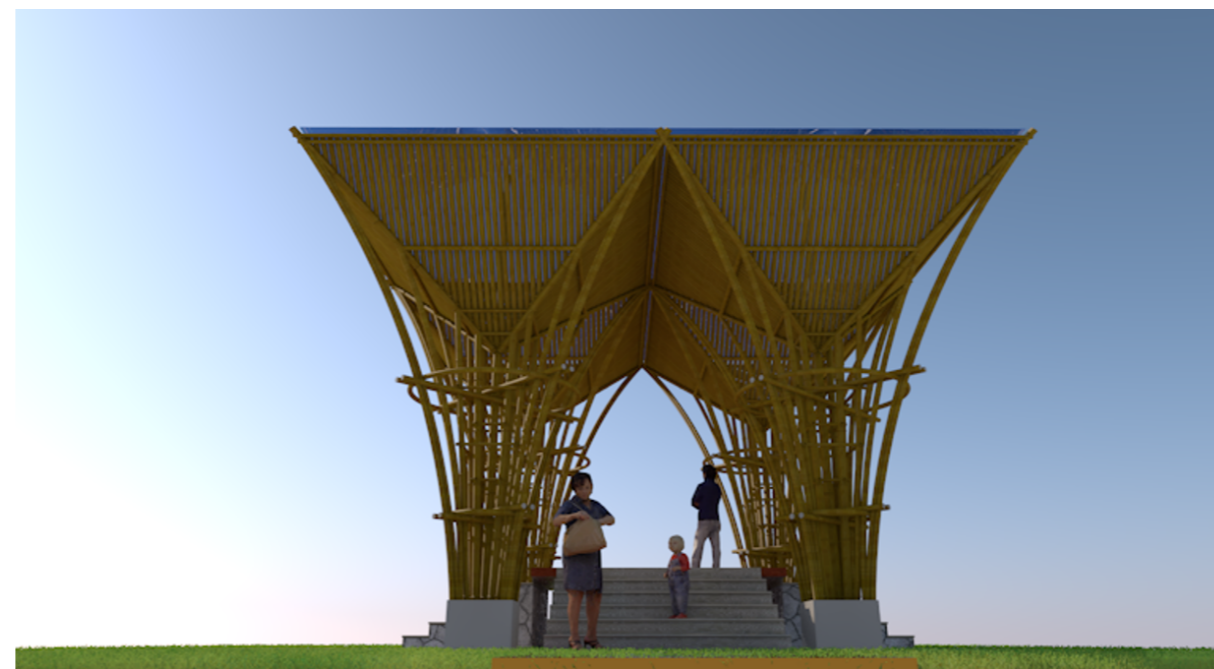

TAMPAK 3D

PENGABDIAN MASYARAKAT
UNIVERSITAS ATMA JAYA
YOGYAKARTA

PEKERJAAN

PRARANCANGAN TAMAN GIZI
DUKUH GUMULAN

LOKASI

PEDUKUHAN GUMULAN
KALURAHAN CATURHARJO
KAPANEWON PANDAK
KABUPATEN BANTUL
DAERAH ISTIMEWA YOGYAKARTA

MENGETAHUI

DUKUH - PEDUKUHAN GUMULAN

Bapak Suyatno

Judul Gambar

POTONGAN BANGUNAN
PANGGUNG

Skala

1:50, 1:250

TIM PERENCANA

UNIVERSITAS ATMA JAYA YOGYAKARTA

Y Benny Kristiawan, S.T., M.Sc.

Dr. F. Binarti, S.T., Dipl.NDS.Arch.

Status Gambar

Digambar Oleh:
Bonaventura Rio Wijaya

Date

Diperiksa Oleh:

Date

Drawing Scale

1:50, 1:250

Layout ID

02.3

Revision

PENGABDIAN MASYARAKAT
UNIVERSITAS ATMA JAYA
YOGYAKARTA

PEKERJAAN

PRARANCANGAN TAMAN GIZI
DUKUH GUMULAN

LOKASI

PEDUKUHAN GUMULAN
KALURAHAN CATURHARJO
KAPANEWON PANDAK
KABUPATEN BANTUL
DAERAH ISTIMEWA YOGYAKARTA

MENGETAHUI

DUKUH - PEDUKUHAN GUMULAN

Bapak Suyatno

Judul Gambar

DENAH BANGUNAN JUAL
JAJANAN

Skala

1:100

TIM PERENCANA

UNIVERSITAS ATMA JAYA YOGYAKARTA

Y Benny Kristiawan, S.T., M.Sc.

Dr. F. Binarti, S.T., Dipl.NDS.Arch.

Status Gambar

Digambar Oleh:
Bonaventura Rio Wijaya

Date

Diperiksa Oleh:

Date


Drawing Scale

1:100

Layout ID

03.1

Revision

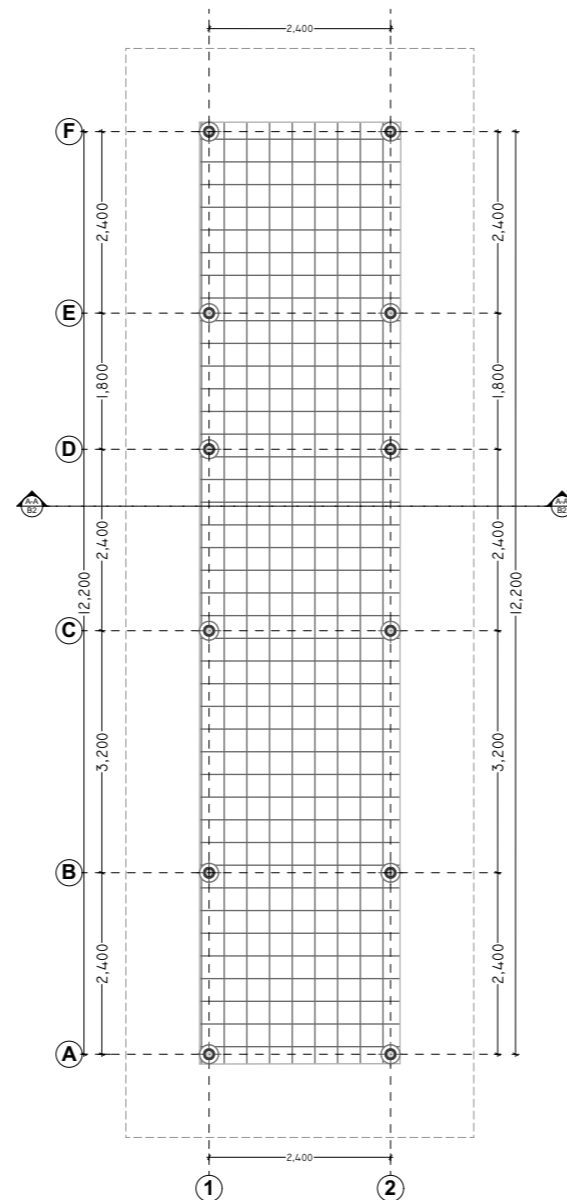

DENAH BANGUNAN JUAL JAJANAN
SKALA 1:100

PENGABDIAN MASYARAKAT
UNIVERSITAS ATMA JAYA
YOGYAKARTA

PEKERJAAN

PRARANCANGAN TAMAN GIZI
DUKUH GUMULAN

LOKASI

PEDUKUHAN GUMULAN
KALURAHAN CATURHARJO
KAPANEWON PANDAK
KABUPATEN BANTUL
DAERAH ISTIMEWA YOGYAKARTA

MENGETAHUI

DUKUH - PEDUKUHAN GUMULAN

Bapak Suyatno

Judul Gambar

TAMPAK BANGUNAN JUAL
JAJANAN

Skala

1:50

TIM PERENCANA

UNIVERSITAS ATMA JAYA YOGYAKARTA

Y Benny Kristiawan, S.T., M.Sc.

Dr. F. Binarti, S.T., Dipl.NDS.Arch.

Status Gambar

Digambar Oleh:
Bonaventura Rio Wijaya

Date

Diperiksa Oleh:

Date


Drawing Scale

1:50


Layout ID

03.2

Revision

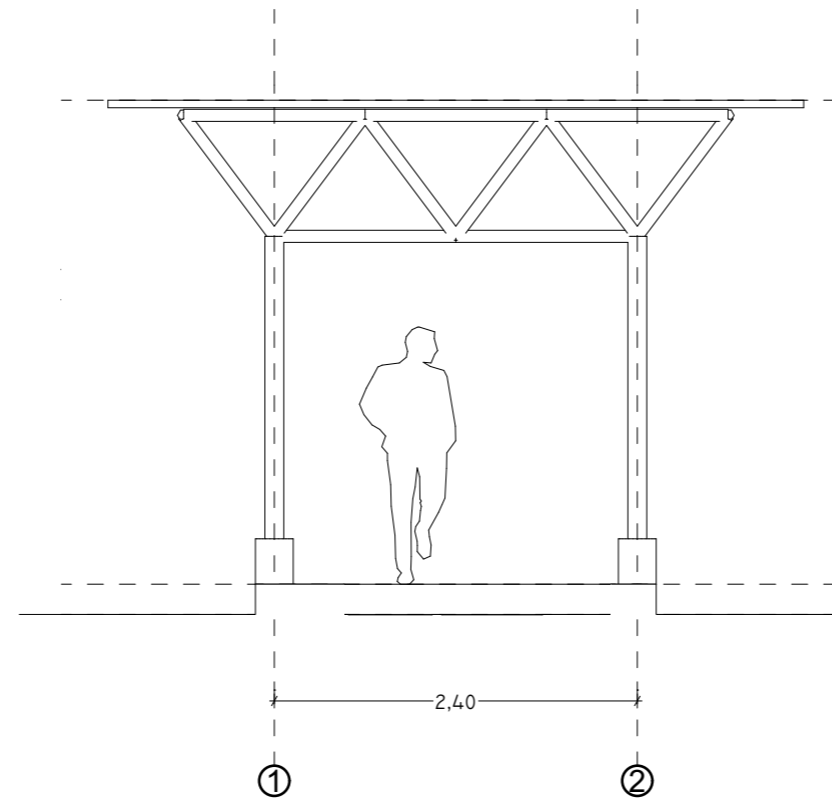

TAMPAK A
SKALA 1:50

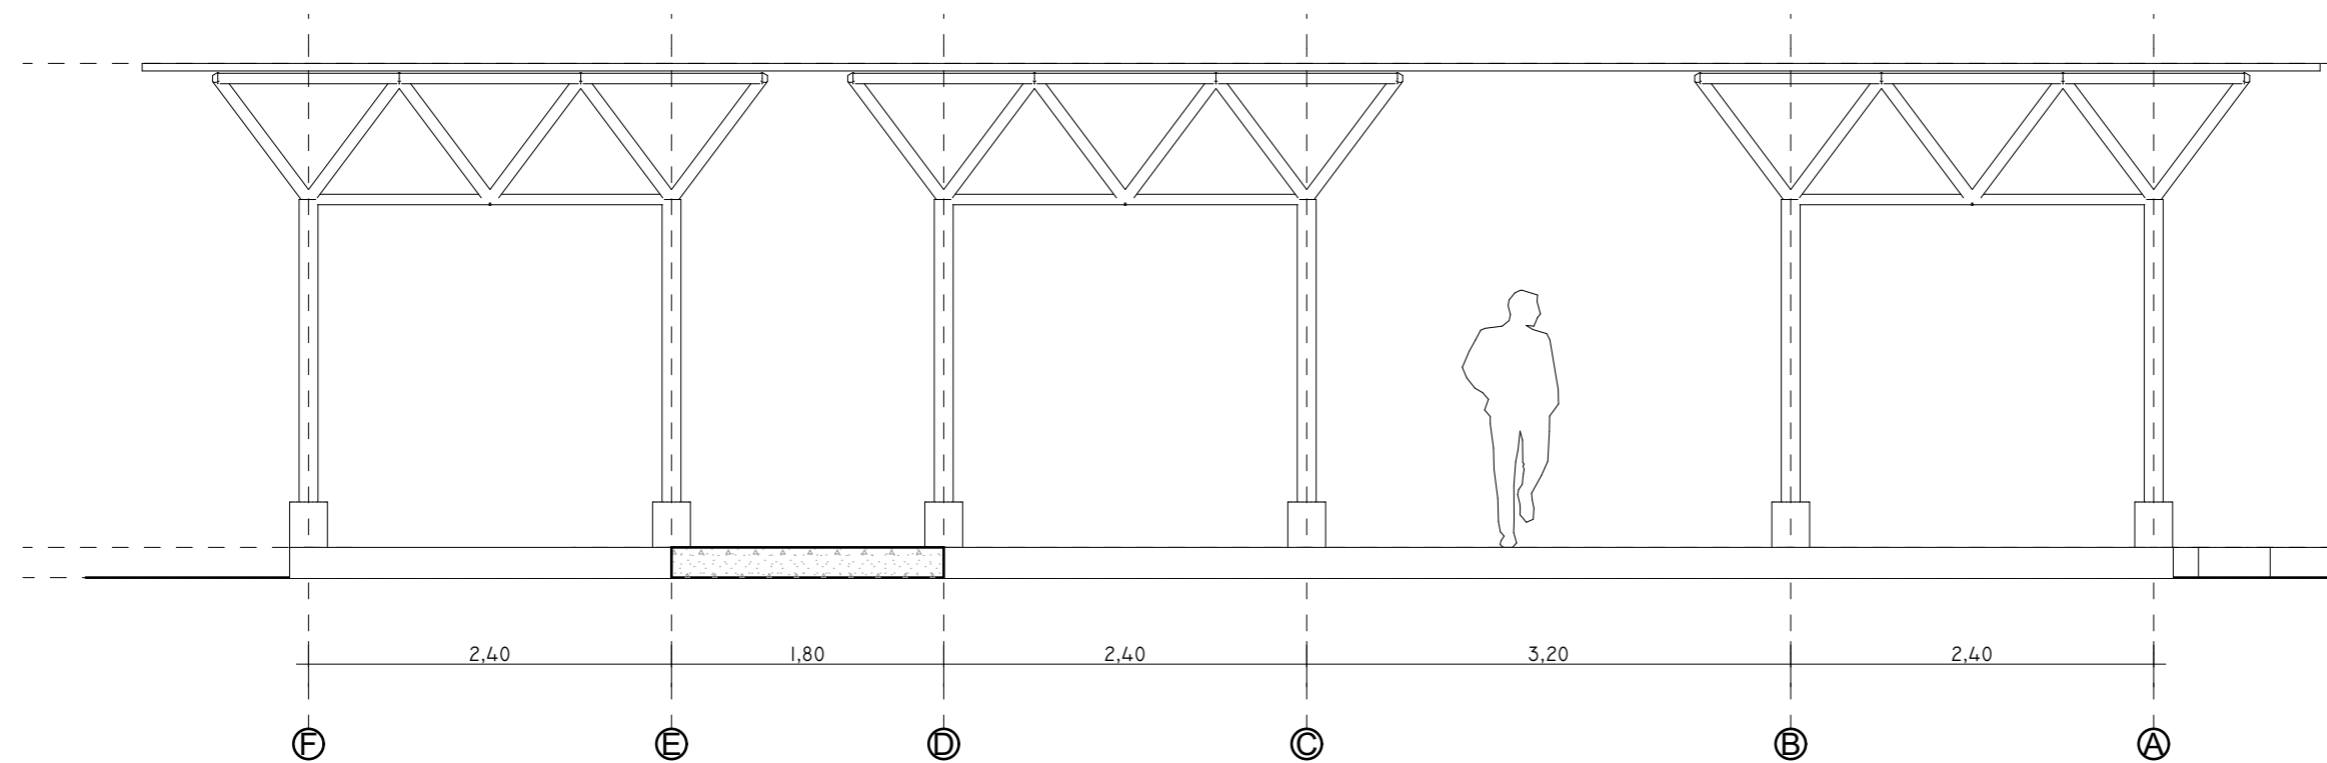

TAMPAK B
SKALA 1:50

PENGABDIAN MASYARAKAT
UNIVERSITAS ATMA JAYA
YOGYAKARTA

PEKERJAAN

PRARANCANGAN TAMAN GIZI
DUKUH GUMULAN

LOKASI

PEDUKUHAN GUMULAN
KALURAHAN CATURHARJO
KAPANEWON PANDAK
KABUPATEN BANTUL
DAERAH ISTIMEWA YOGYAKARTA

MENGETAHUI

DUKUH - PEDUKUHAN GUMULAN

Bapak Suyatno

Judul Gambar

TAMPAK BANGUNAN JUAL
JAJANAN

Skala

1:50

TIM PERENCANA

UNIVERSITAS ATMA JAYA YOGYAKARTA

Y Benny Kristiawan, S.T., M.Sc.

Dr. F. Binarti, S.T., Dipl.NDS.Arch.

Status Gambar

Digambar Oleh:
Bonaventura Rio Wijaya

Date

Diperiksa Oleh:

Date


Drawing Scale

1:50


Layout ID

03.3


Revision

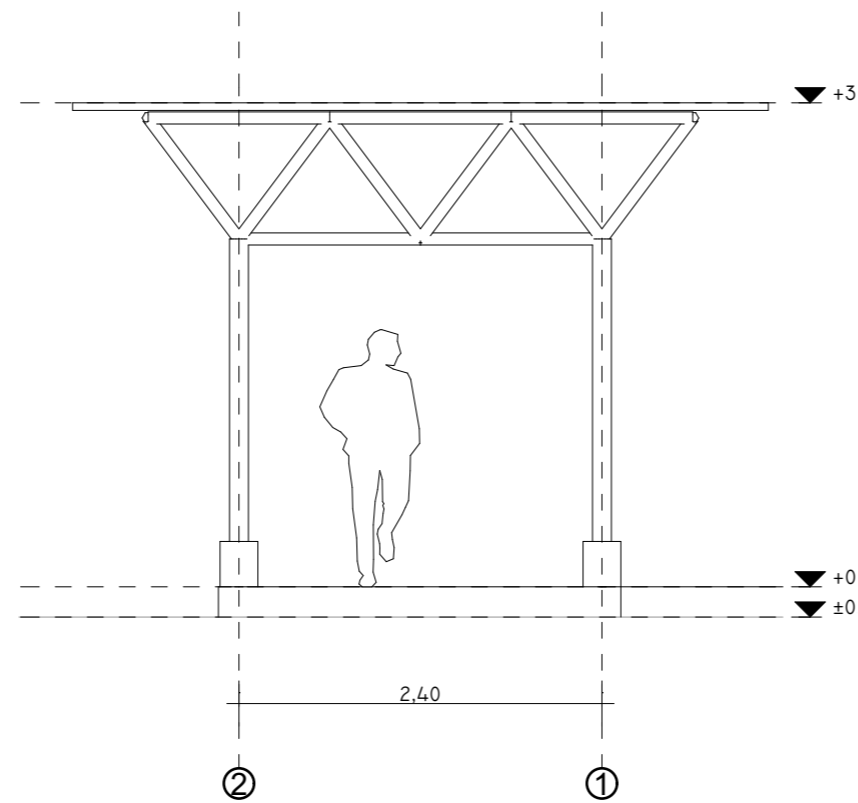


TAMPAK C
SKALA 1:50

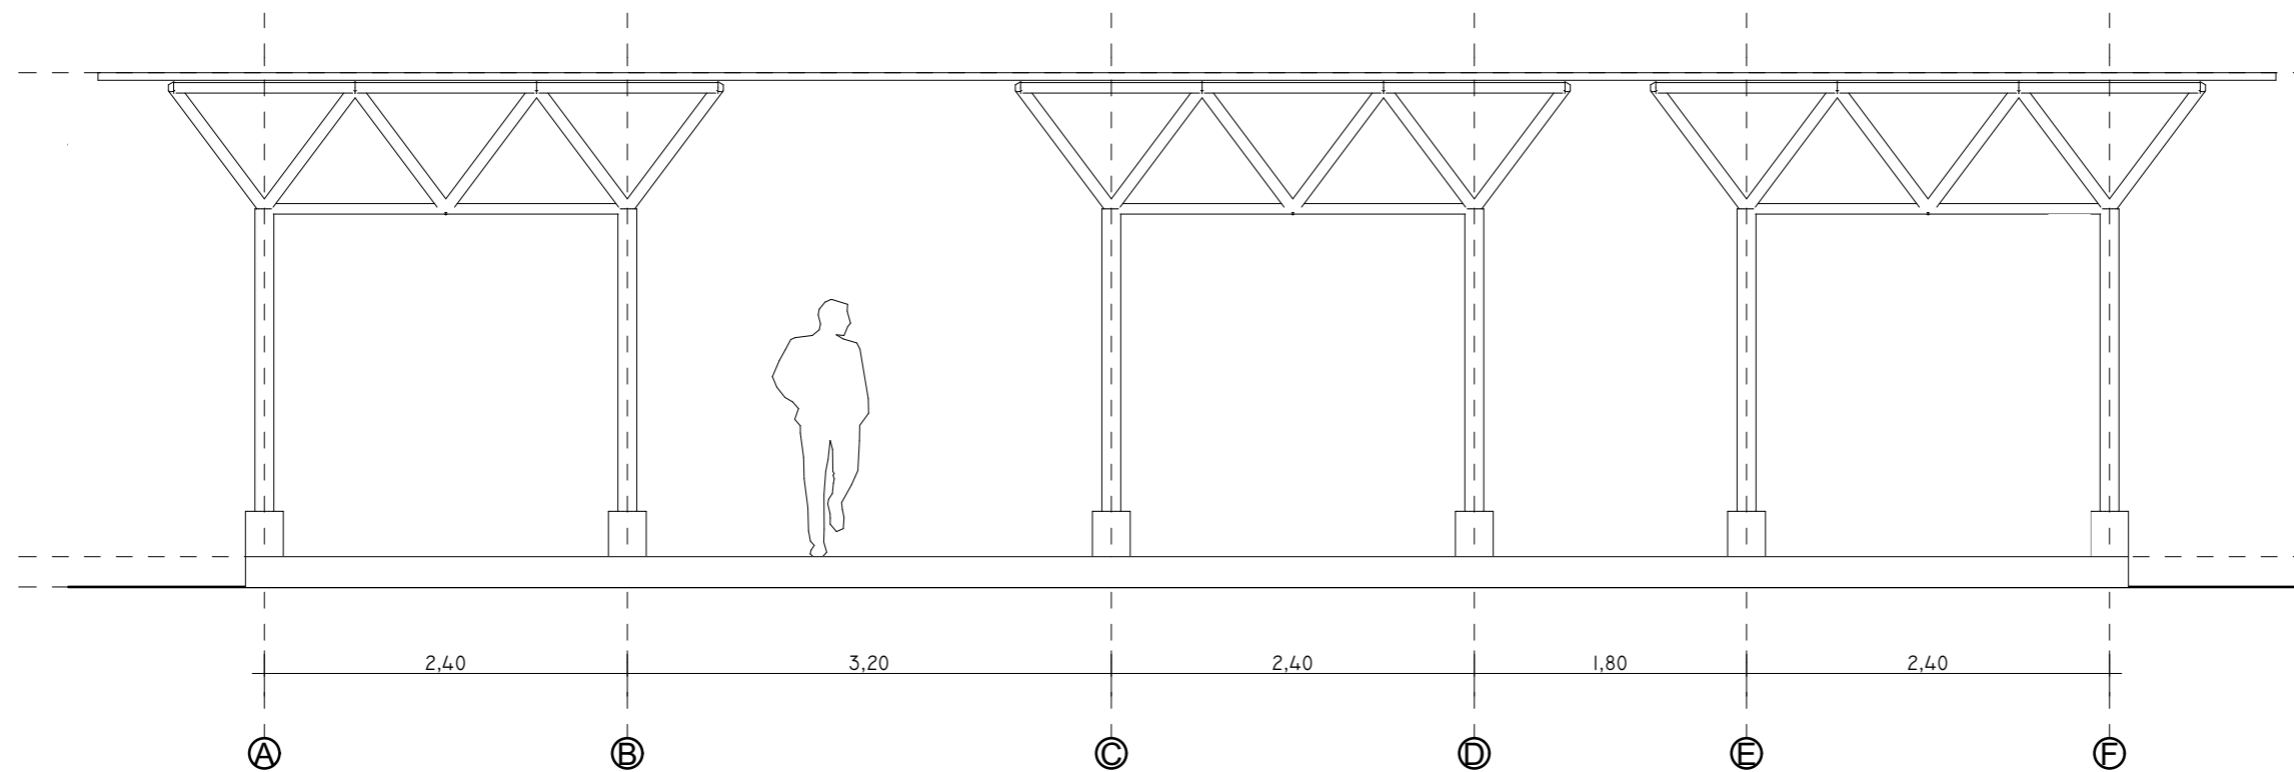

TAMPAK D
SKALA 1:50

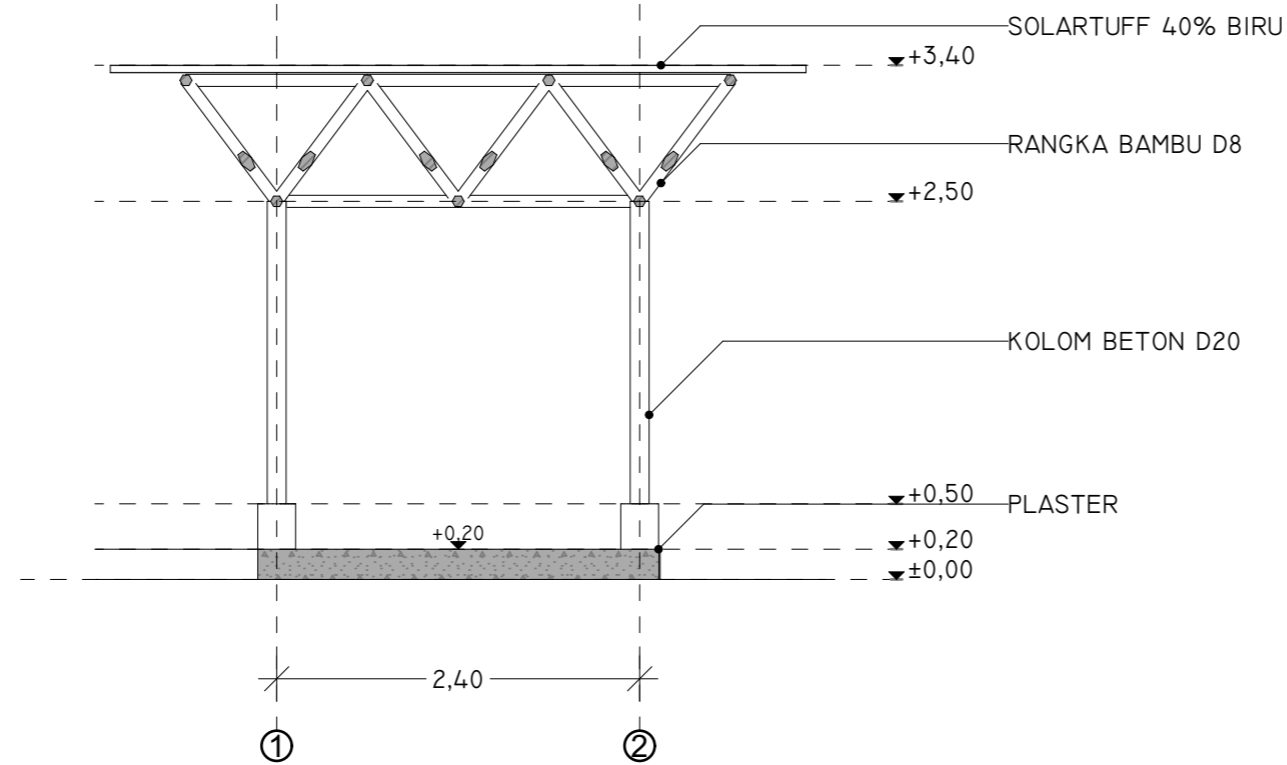

POTONGAN A-A
SKALA 1:50

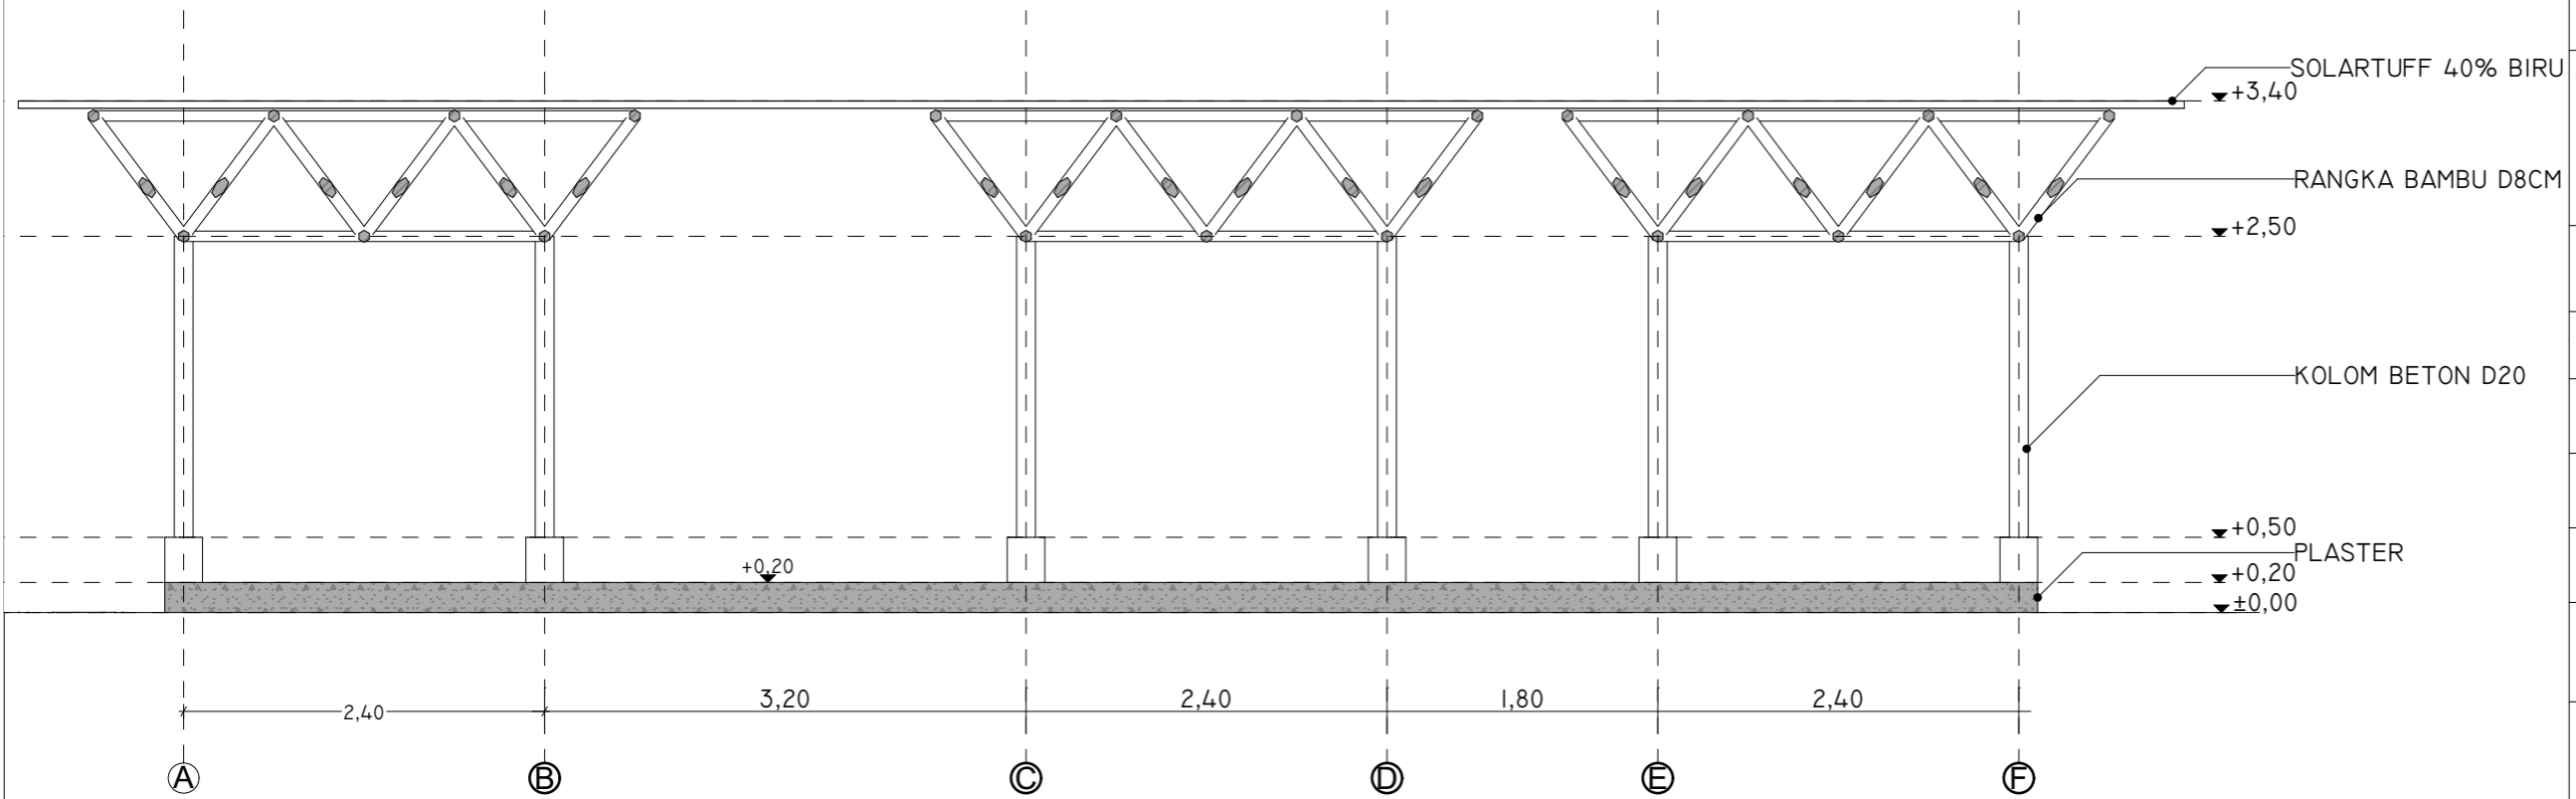

POTONGAN B-B
SKALA 1:50

PENGABDIAN MASYARAKAT
UNIVERSITAS ATMA JAYA
YOGYAKARTA

PEKERJAAN
PRARANCANGAN TAMAN GIZI
DUKUH GUMULAN

LOKASI
PEDUKUHAN GUMULAN
KALURAHAN CATURHARJO
KAPANEWON PANDAK
KABUPATEN BANTUL
DAERAH ISTIMEWA YOGYAKARTA

MENGETAHUI
DUKUH - PEDUKUHAN GUMULAN

Bapak Suyatno

Judul Gambar
POTONGAN BANGUNAN JUAL
JAJANAN

Skala
1:50

TIM PERENCANA
UNIVERSITAS ATMA JAYA YOGYAKARTA
Y Benny Kristiawan, S.T., M.Sc.

Dr. F. Binarti, S.T., Dipl.NDS.Arch.

Status Gambar

Digambar Oleh: Bonaventura Rio Wijaya Date

Diperiksa Oleh: Date

Drawing Scale
1:50

Layout ID 03.4 Revision

PENGABDIAN MASYARAKAT
 UNIVERSITAS ATMA JAYA
 YOGYAKARTA

PEKERJAAN

PRARANCANGAN TAMAN GIZI
 DUKUH GUMULAN

LOKASI

PEDUKUHAN GUMULAN
 KALURAHAN CATURHARJO
 KAPANEWON PANDAK
 KABUPATEN BANTUL
 DAERAH ISTIMEWA YOGYAKARTA

MENGETAHUI

DUKUH - PEDUKUHAN GUMULAN

Bapak Suyatno

Judul Gambar

3D BANGUNAN JUAL JAJANAN

Skala

1:200

TIM PERENCANA

UNIVERSITAS ATMA JAYA YOGYAKARTA

Y Benny Kristiawan, S.T., M.Sc.

Dr. F. Binarti, S.T., Dipl.NDS.Arch.

Status Gambar

Digambar Oleh:
 Bonaventura Rio Wijaya

Date

Diperiksa Oleh:

Date


Drawing Scale

1:200

Layout ID

03.5


Revision

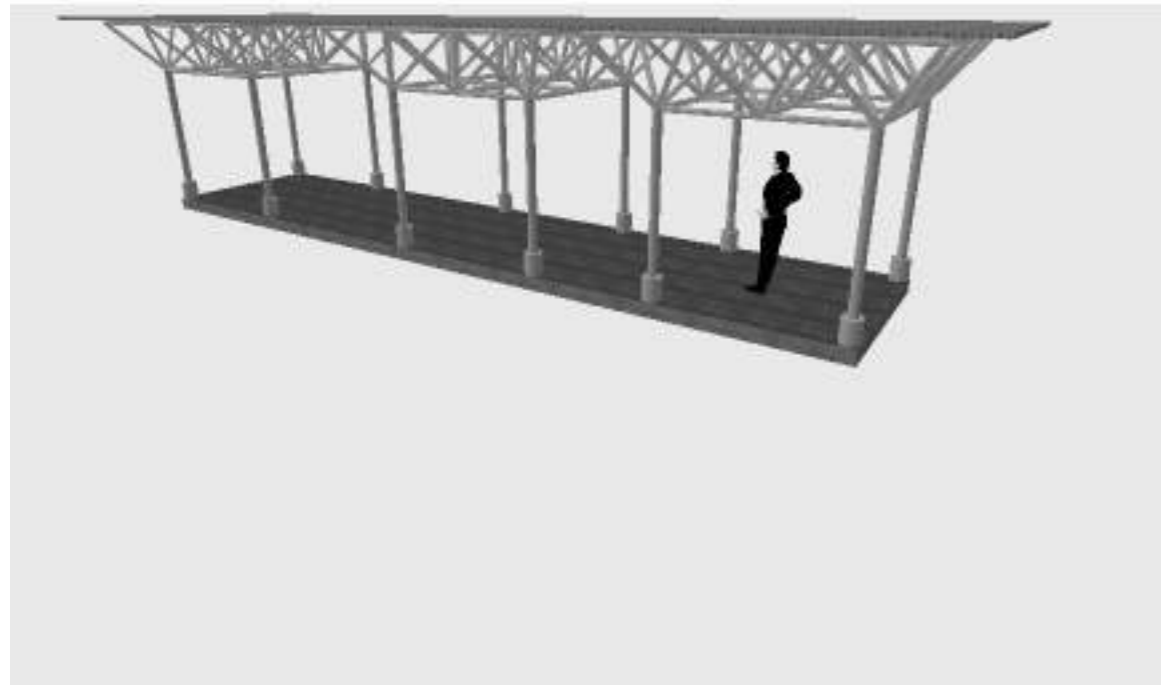


TAMPAK 3D



TAMPAK 3D

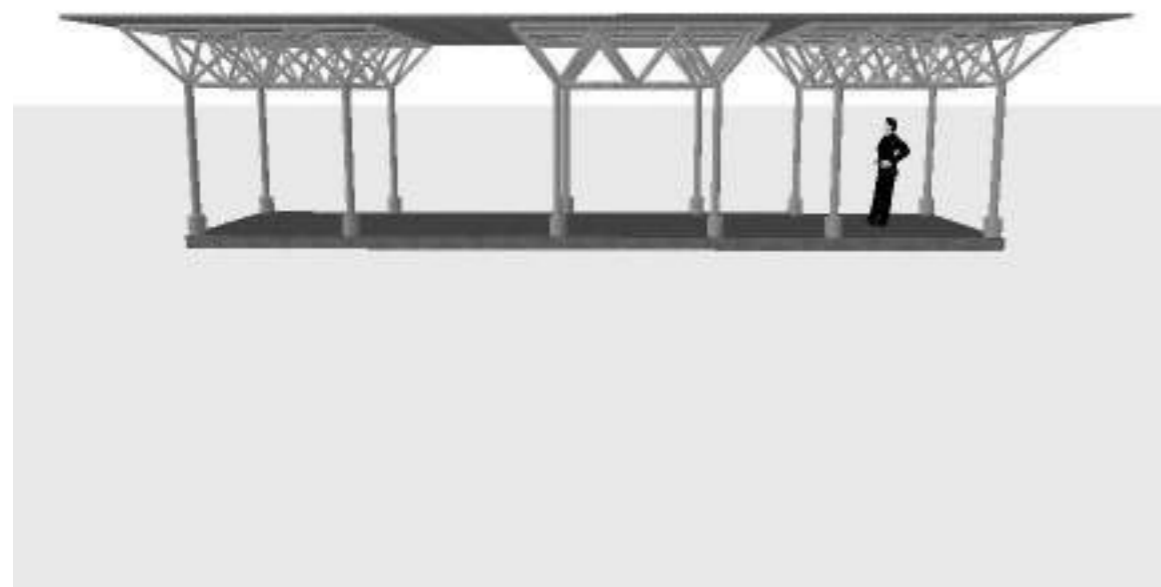

TAMPAK 3D

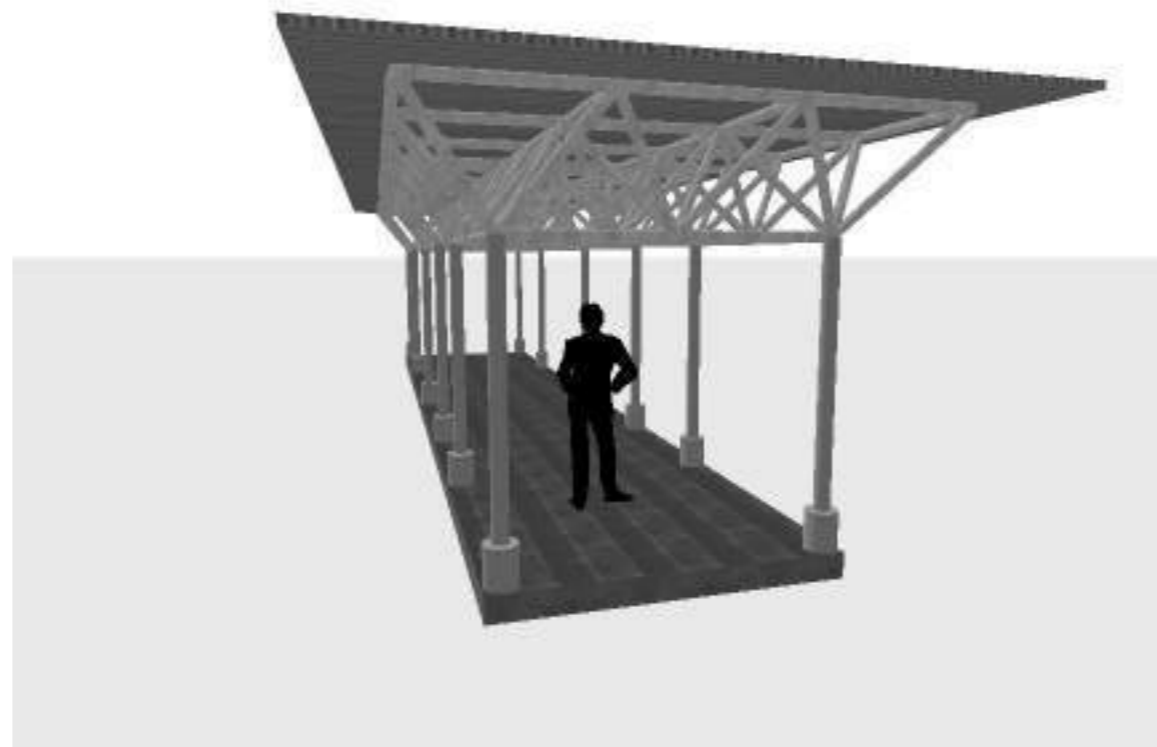

TAMPAK 3D

PENGABDIAN MASYARAKAT
UNIVERSITAS ATMA JAYA
YOGYAKARTA

PEKERJAAN

PRARANCANGAN TAMAN GIZI
DUKUH GUMULAN

LOKASI

PEDUKUHAN GUMULAN
KALURAHAN CATURHARJO
KAPANEWON PANDAK
KABUPATEN BANTUL
DAERAH ISTIMEWA YOGYAKARTA

MENGETAHUI

DUKUH - PEDUKUHAN GUMULAN

Bapak Suyatno

Judul Gambar

DENAH BANGUNAN JUAL
TANAMAN/BIBIT

Skala

1:50

TIM PERENCANA

UNIVERSITAS ATMA JAYA YOGYAKARTA

Y Benny Kristiawan, S.T., M.Sc.

Dr. F. Binarti, S.T., Dipl.NDS.Arch.

Status Gambar

Digambar Oleh:
Bonaventura Rio Wijaya

Date

Diperiksa Oleh:

Date


Drawing Scale

1:50

Layout ID

04.1

Revision

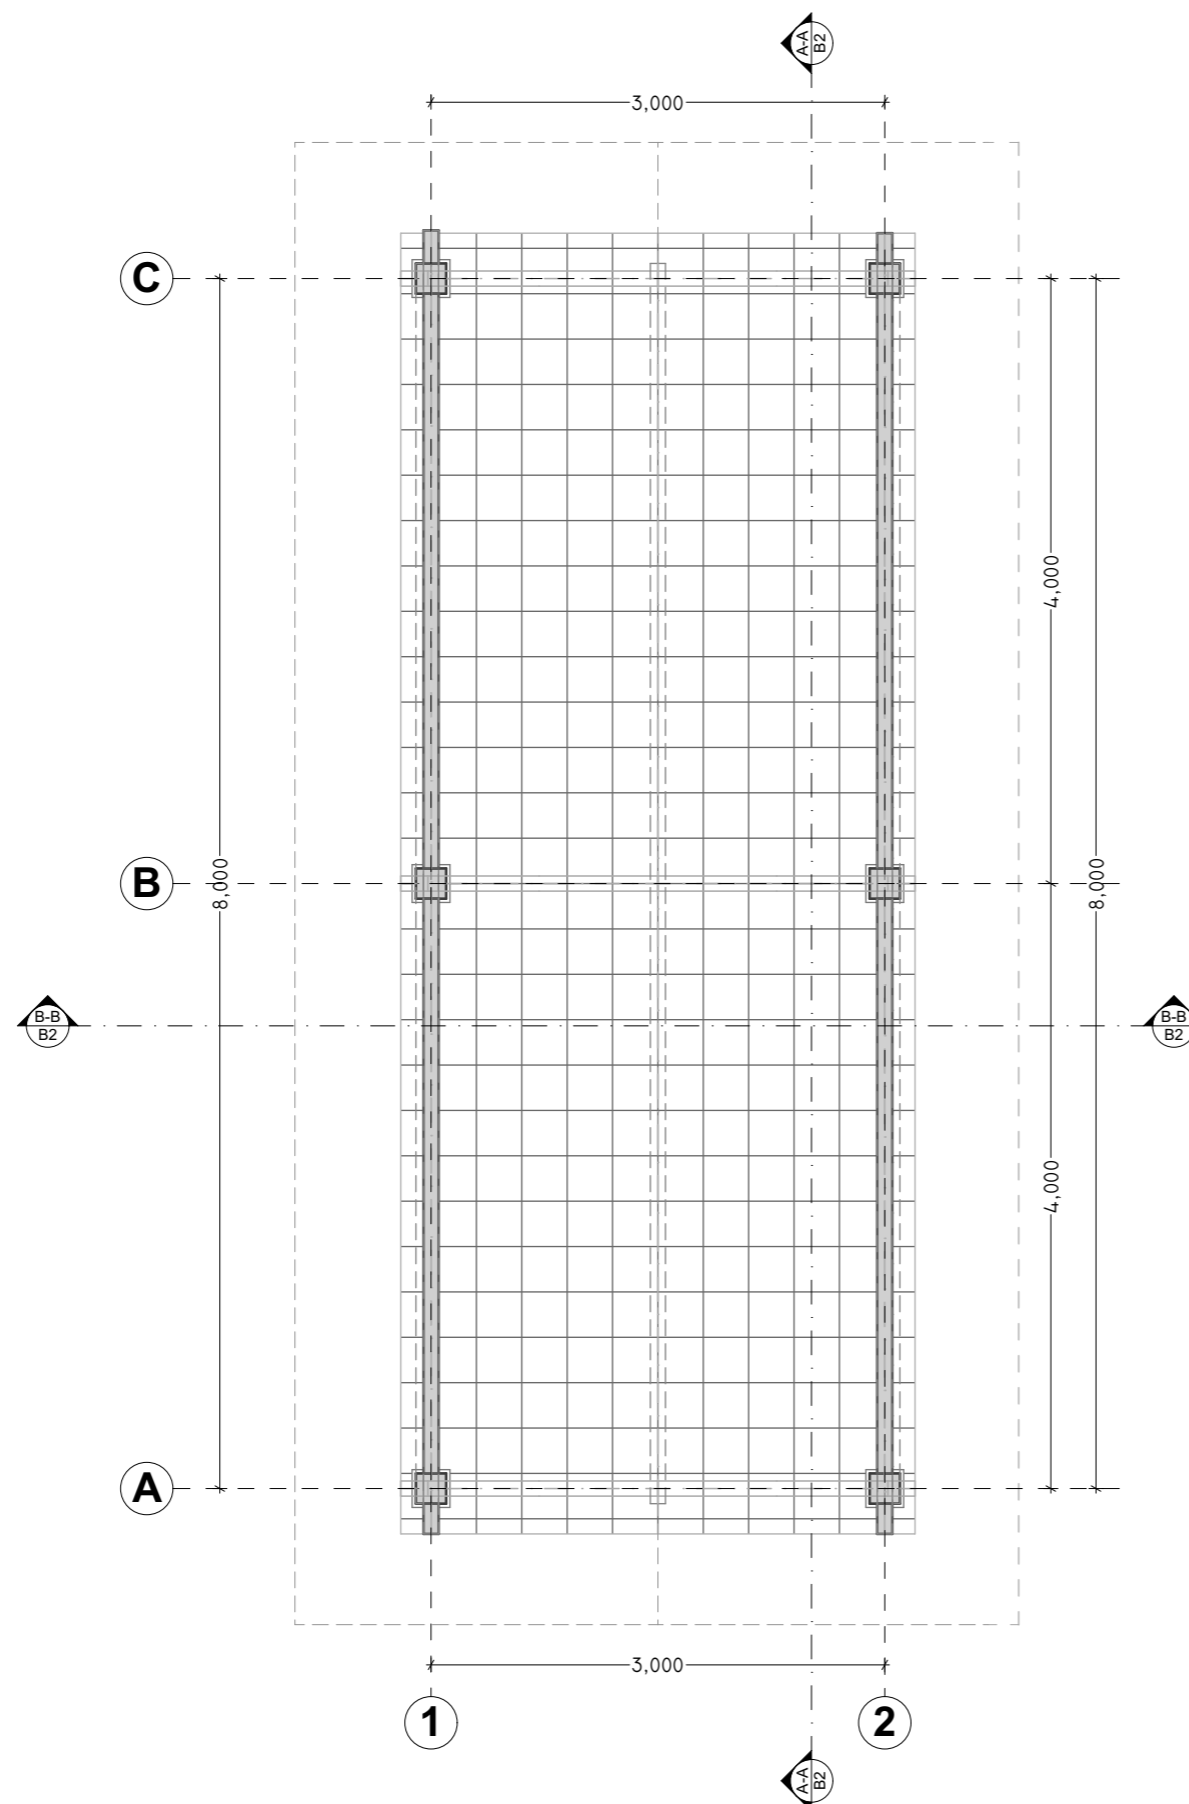

DENAH BANGUNAN JUAL TANAMANSKALA
1:50

PENGABDIAN MASYARAKAT
UNIVERSITAS ATMA JAYA
YOGYAKARTA

PEKERJAAN

PRARANCANGAN TAMAN GIZI
DUKUH GUMULAN

LOKASI

PEDUKUHAN GUMULAN
KALURAHAN CATURHARJO
KAPANEWON PANDAK
KABUPATEN BANTUL
DAERAH ISTIMEWA YOGYAKARTA

MENGETAHUI

DUKUH - PEDUKUHAN GUMULAN

Bapak Suyatno

Judul Gambar

TAMPAK BANGUNAN JUAL
TANAMAN/BIBIT

Skala

1:50

TIM PERENCANA

UNIVERSITAS ATMA JAYA YOGYAKARTA

Y Benny Kristiawan, S.T., M.Sc.

Dr. F. Binarti, S.T., Dipl.NDS.Arch.

Status Gambar

Digambar Oleh:
Bonaventura Rio Wijaya

Date

Diperiksa Oleh:

Date


Drawing Scale

1:50


Layout ID

04.2

Revision

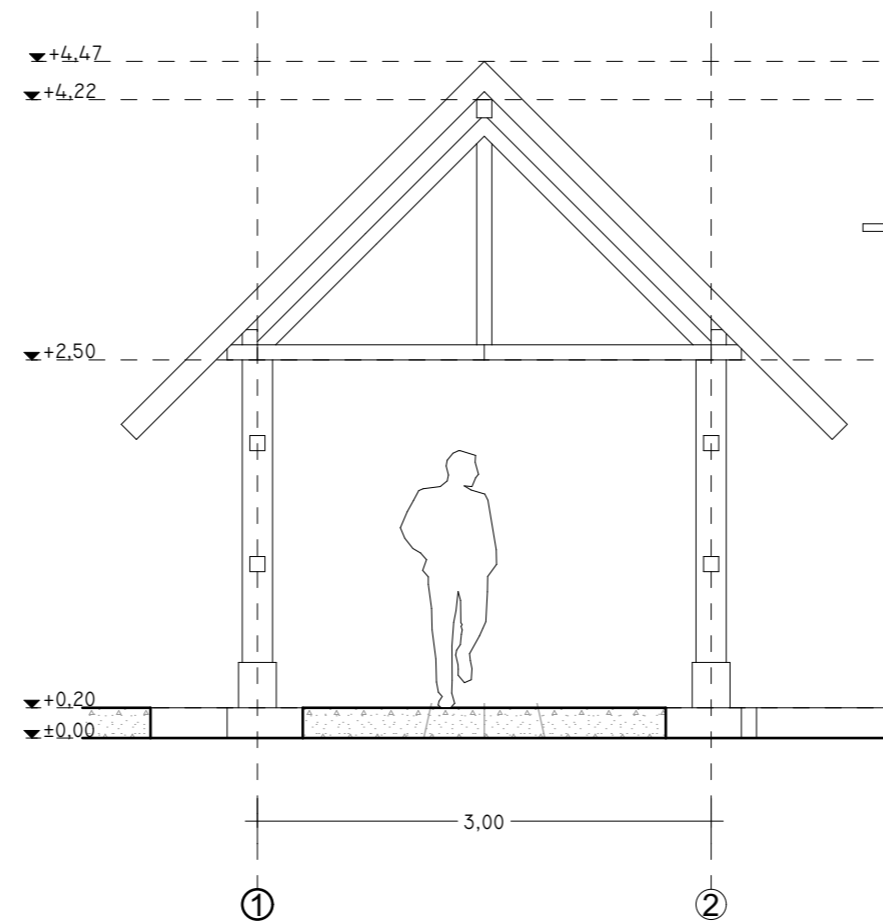

TAMPAK A
SKALA 1:50

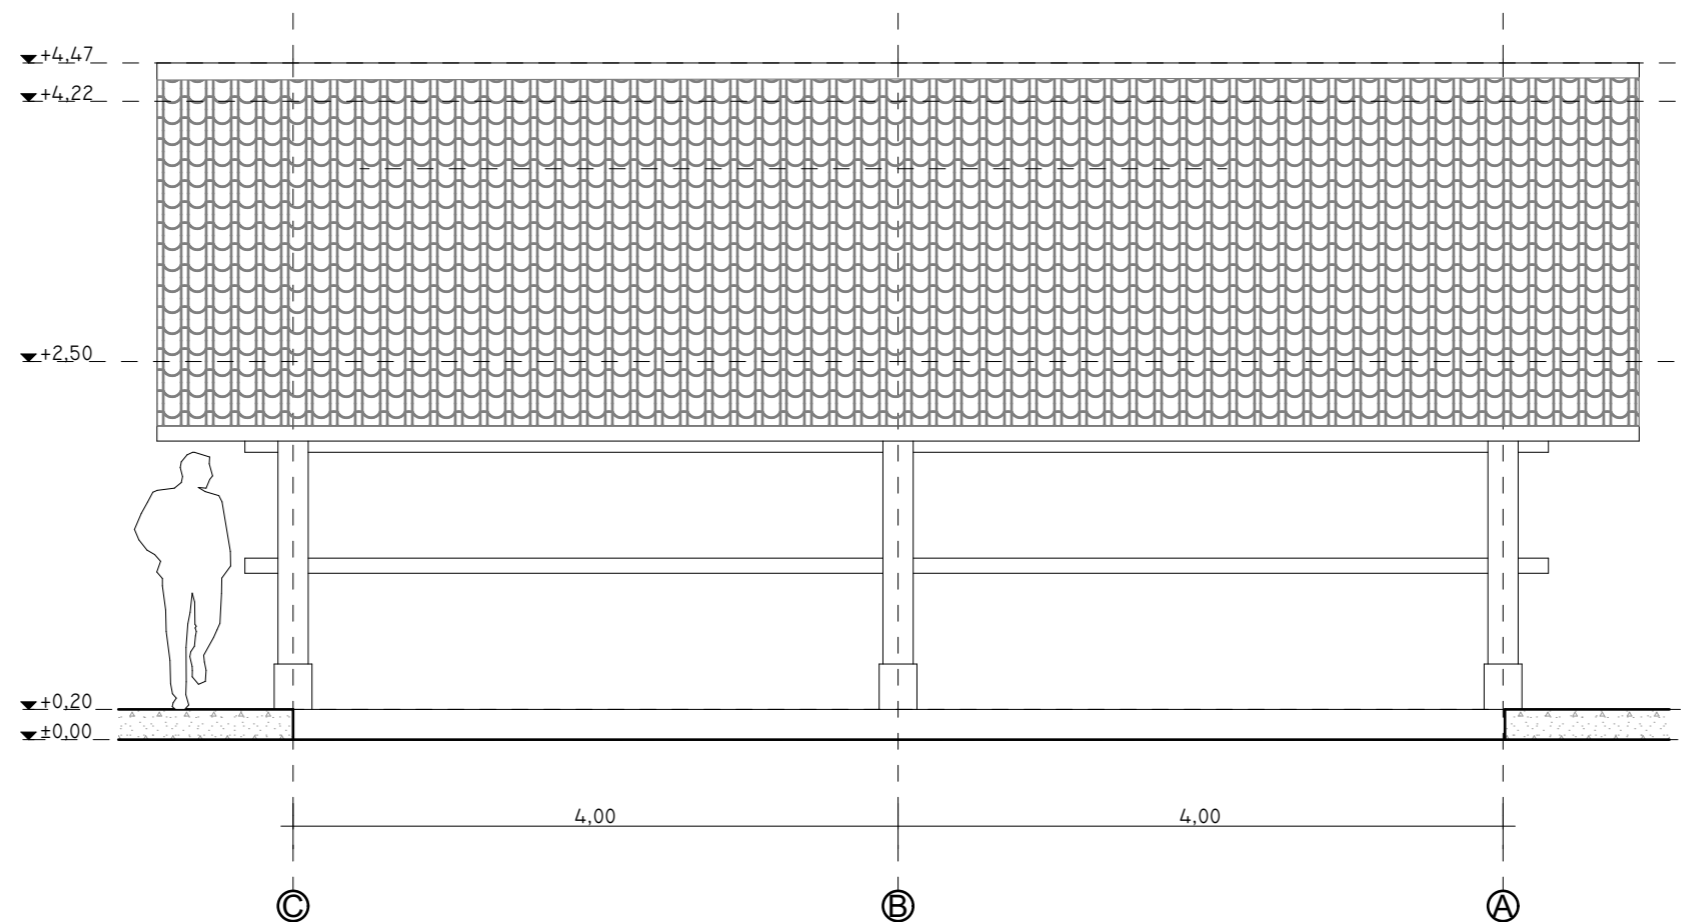

TAMPAK B
SKALA 1:50

PENGABDIAN MASYARAKAT
UNIVERSITAS ATMA JAYA
YOGYAKARTA

PEKERJAAN

PRARANCANGAN TAMAN GIZI
DUKUH GUMULAN

LOKASI

PEDUKUHAN GUMULAN
KALURAHAN CATURHARJO
KAPANEWON PANDAK
KABUPATEN BANTUL
DAERAH ISTIMEWA YOGYAKARTA

MENGETAHUI

DUKUH - PEDUKUHAN GUMULAN

Bapak Suyatno

Judul Gambar

TAMPAK BANGUNAN JUAL
TANAMAN/BIBIT

Skala

1:50

TIM PERENCANA

UNIVERSITAS ATMA JAYA YOGYAKARTA

Y Benny Kristiawan, S.T., M.Sc.

Dr. F. Binarti, S.T., Dipl.NDS.Arch.

Status Gambar

Digambar Oleh:
Bonaventura Rio Wijaya

Date

Diperiksa Oleh:

Date


Drawing Scale

1:50


Layout ID

04.3


Revision

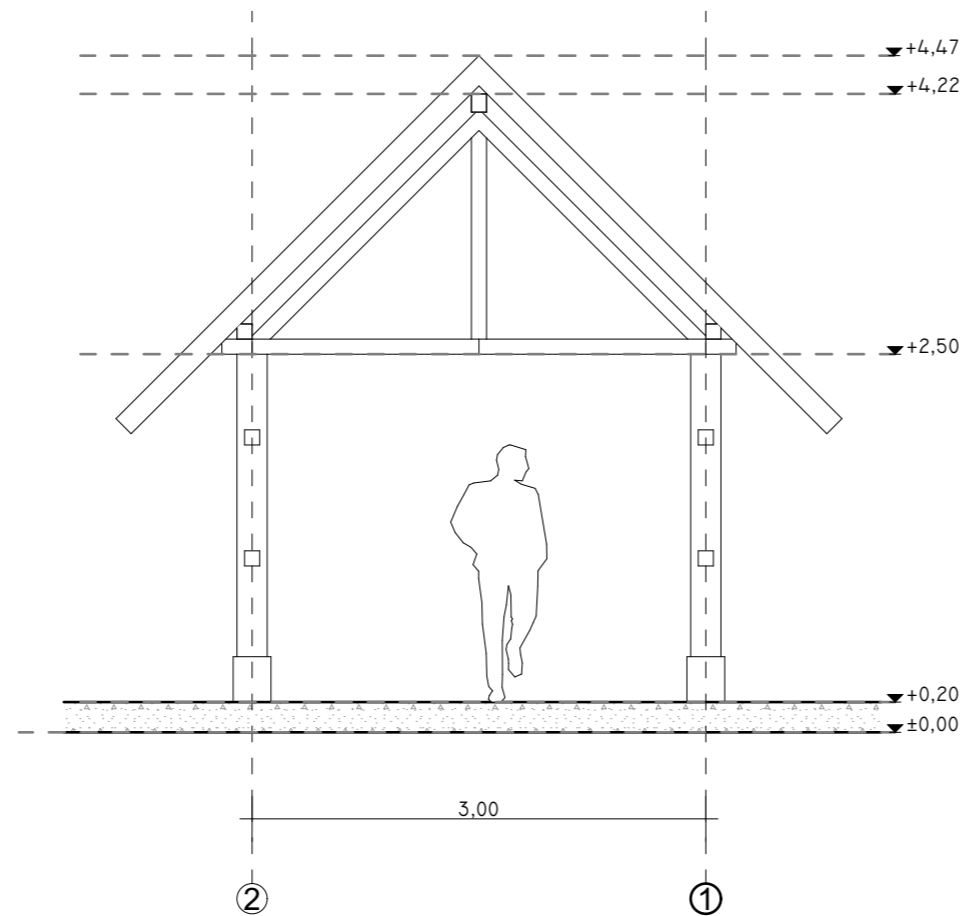


TAMPAK C
SKALA 1:50

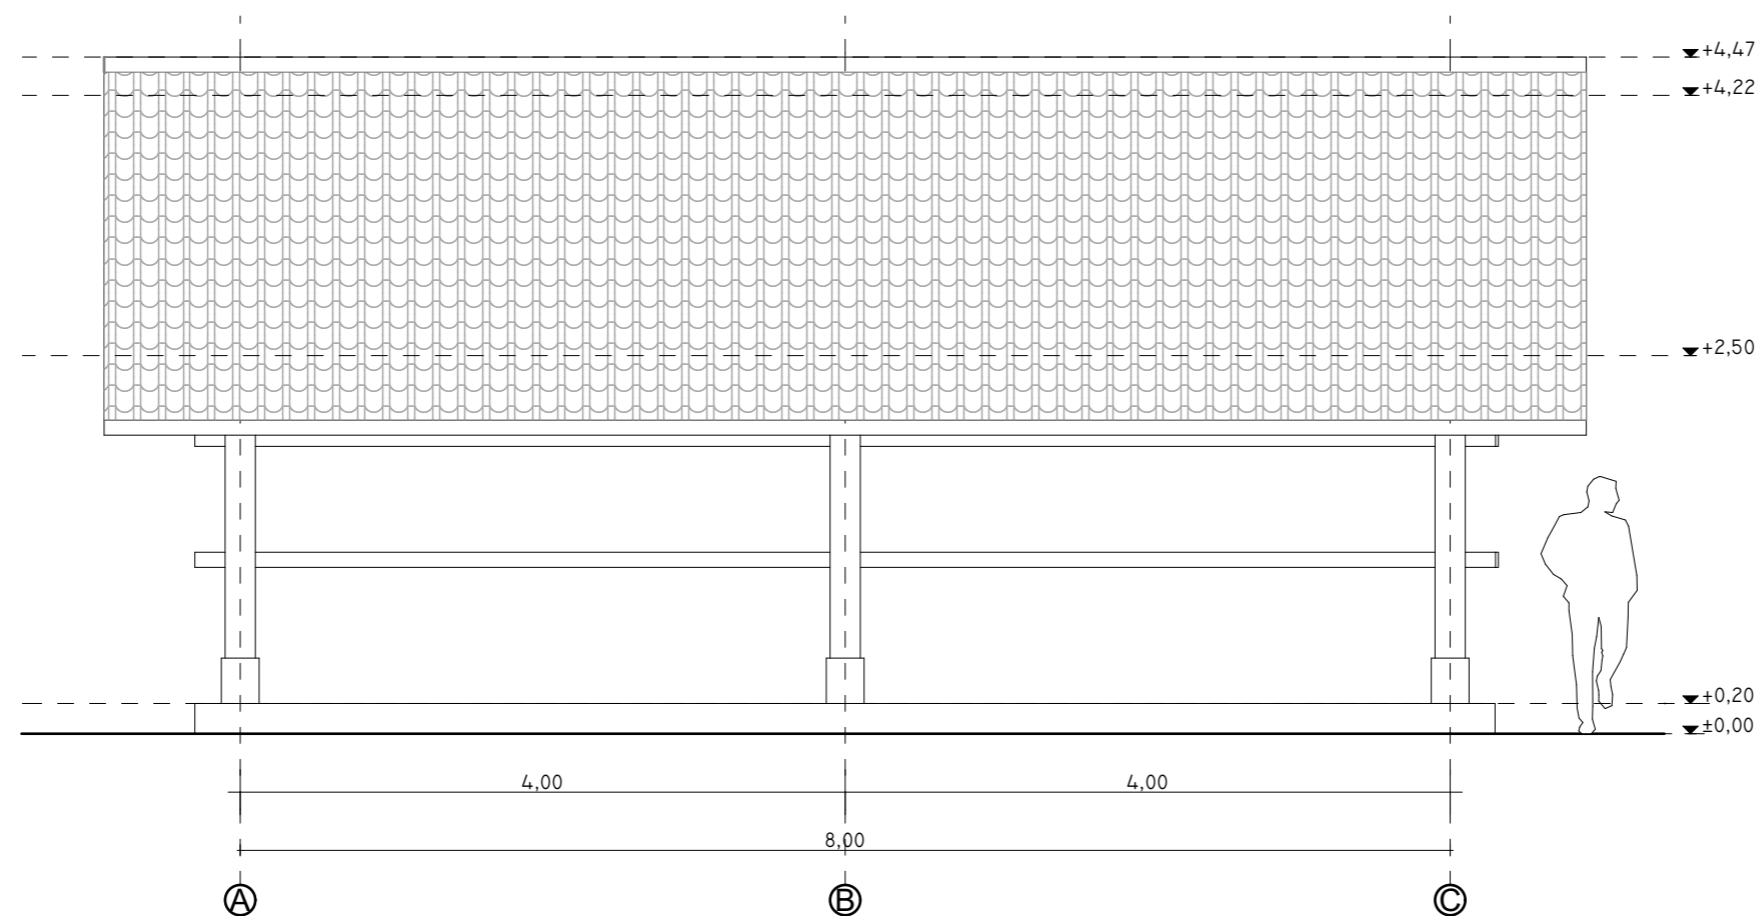

TAMPAK D
SKALA 1:50

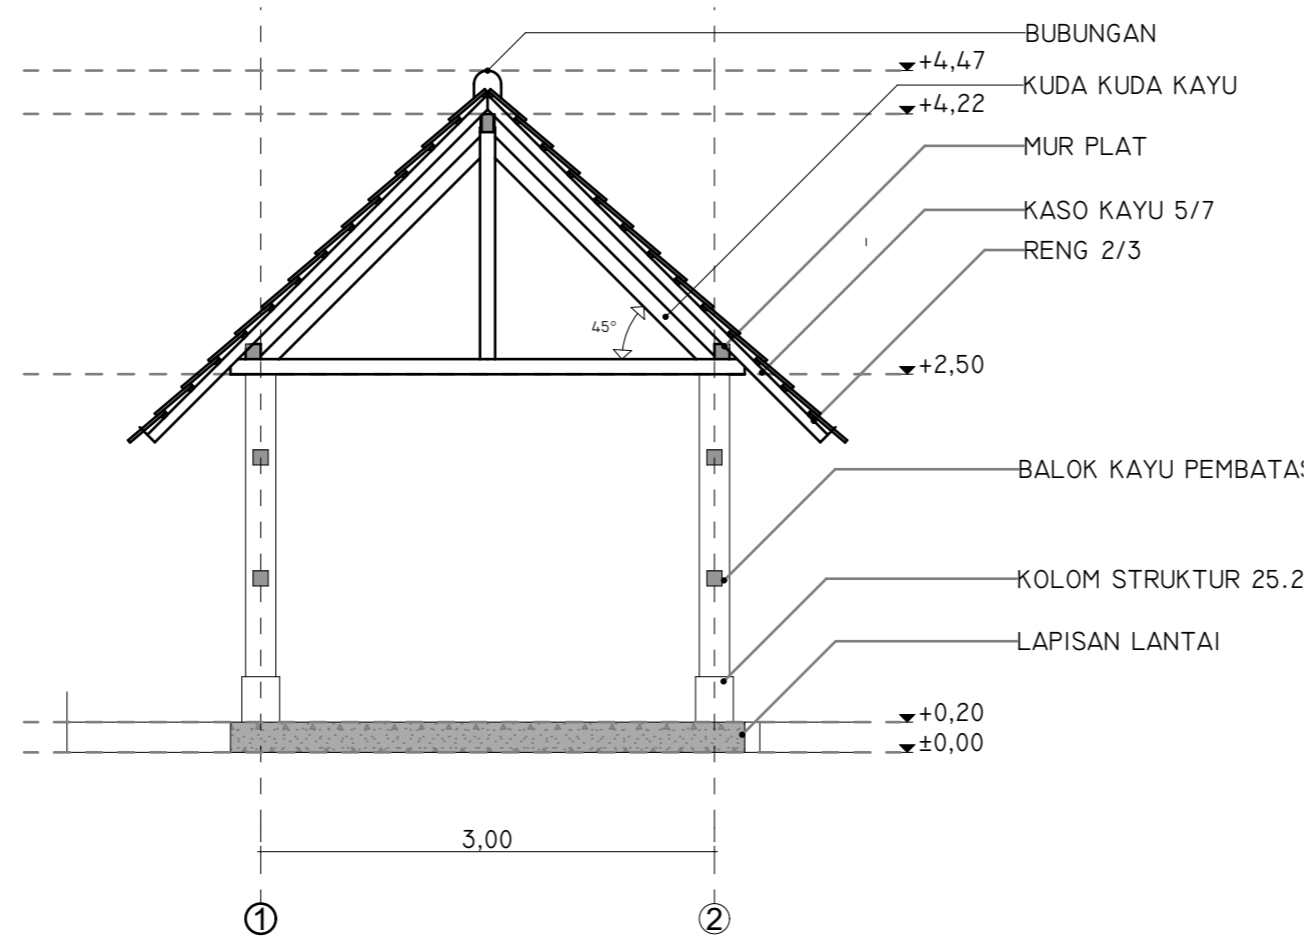

POTONGAN A-A
SKALA 1:50

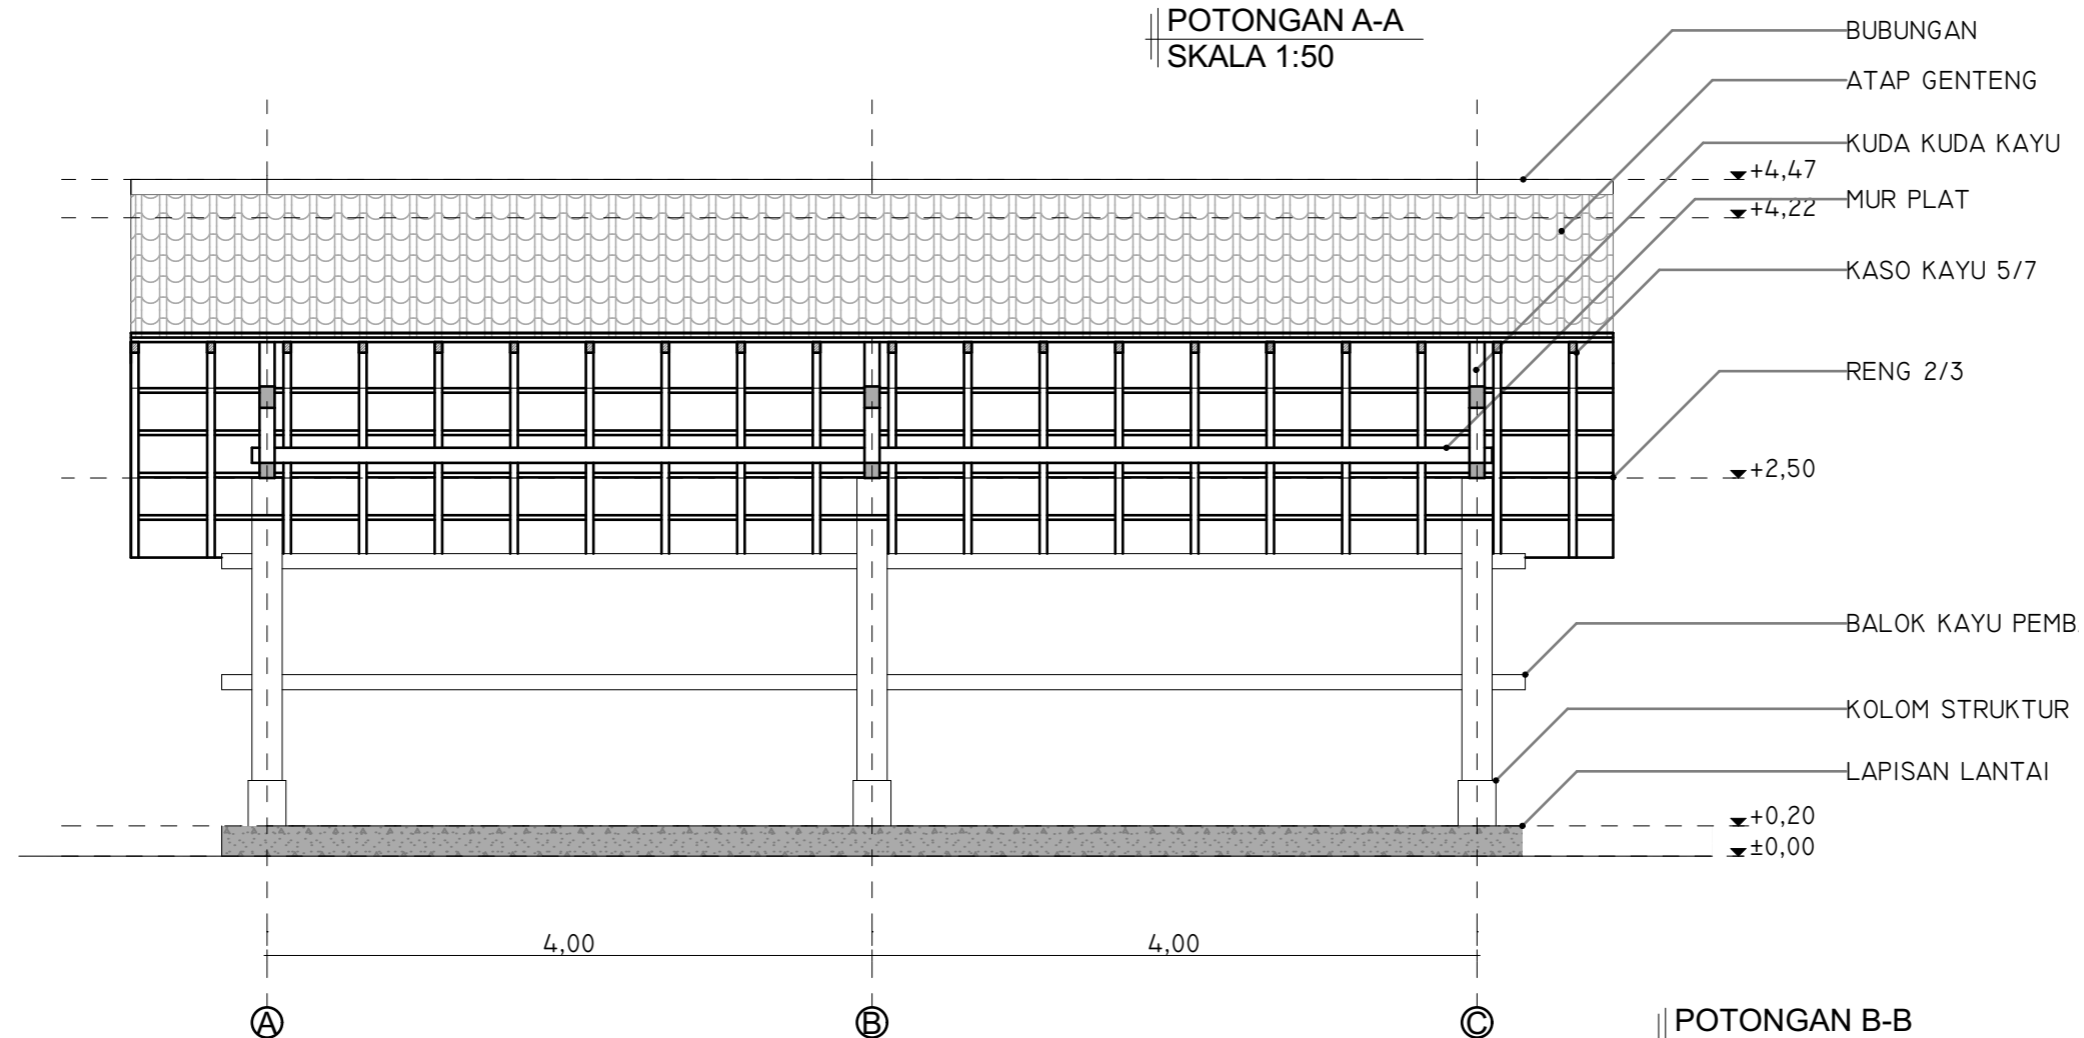

POTONGAN B-B
SKALA 1:50

PENGABDIAN MASYARAKAT
UNIVERSITAS ATMA JAYA
YOGYAKARTA

PEKERJAAN

PRARANCANGAN TAMAN GIZI
DUKUH GUMULAN

LOKASI

PEDUKUHAN GUMULAN
KALURAHAN CATURHARJO
KAPANEWON PANDAK
KABUPATEN BANTUL
DAERAH ISTIMEWA YOGYAKARTA

MENGETAHUI

DUKUH - PEDUKUHAN GUMULAN

Bapak Suyatno

Judul Gambar

POTONGAN BANGUNAN JUAL
TANAMAN/BIBIT

Skala

1:50

TIM PERENCANA

UNIVERSITAS ATMA JAYA YOGYAKARTA

Y Benny Kristiawan, S.T., M.Sc.

Dr. F. Binarti, S.T., Dipl.NDS.Arch.

Status Gambar

Digambar Oleh:
Bonaventura Rio Wijaya

Date

Diperiksa Oleh:

Date


Drawing Scale

1:50

Layout ID

04.4


Revision

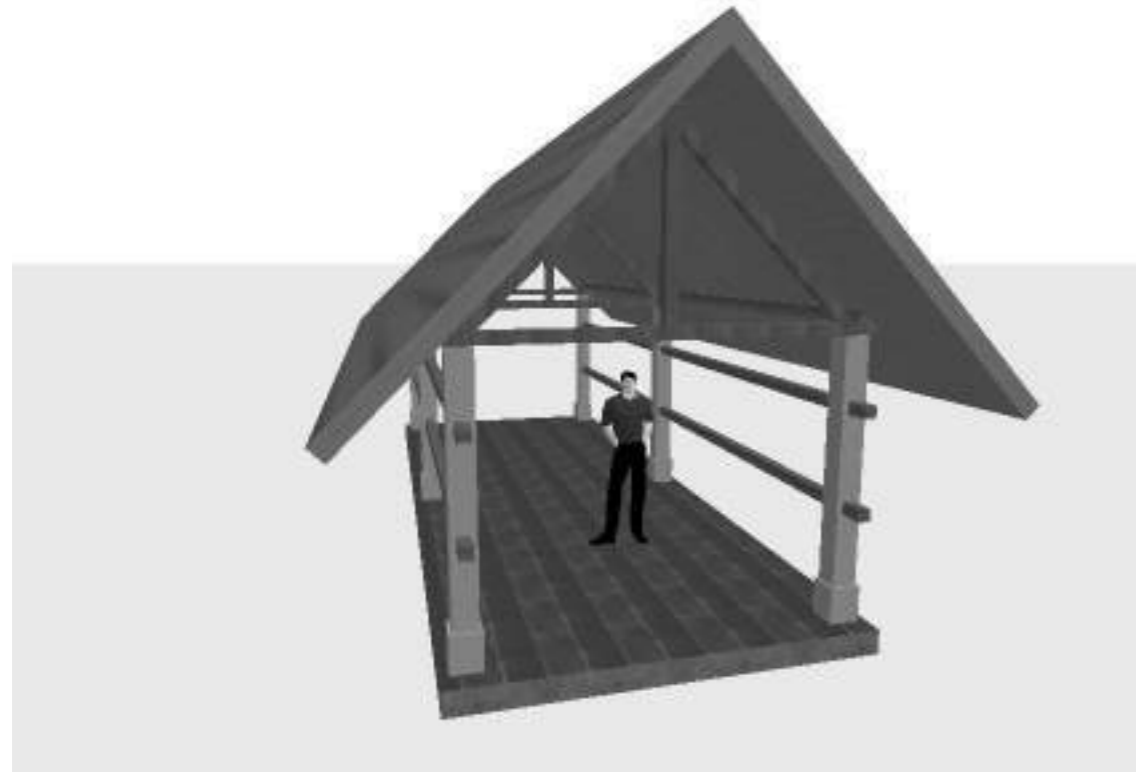

TAMPAK 3D



TAMPAK 3D

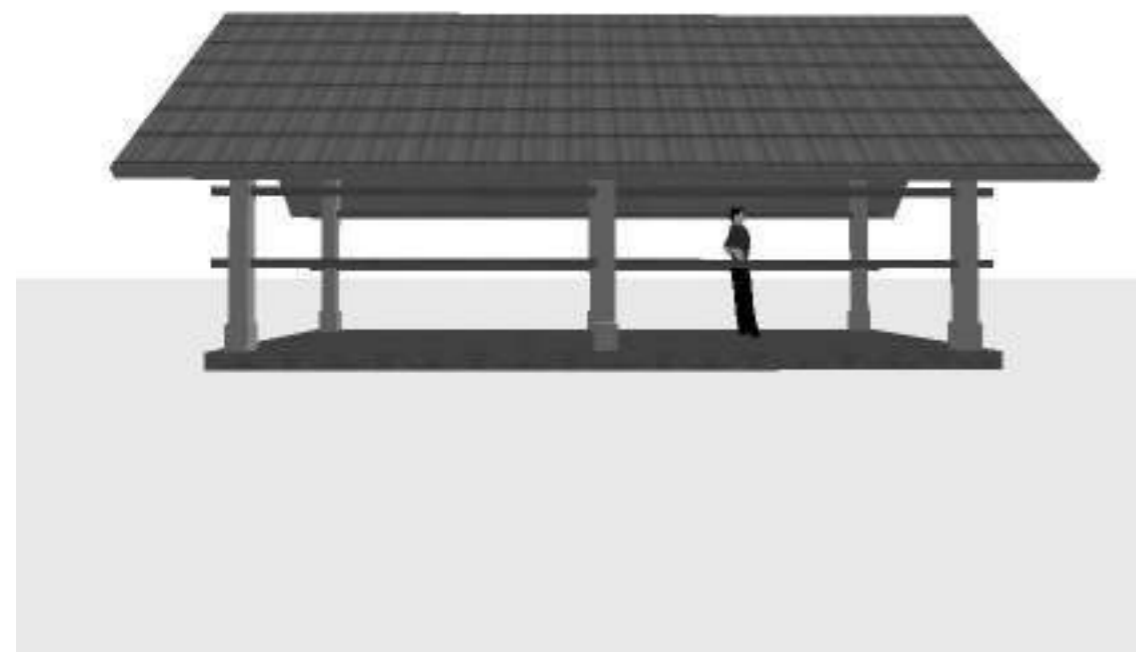

TAMPAK 3D



TAMPAK 3D

PENGABDIAN MASYARAKAT
 UNIVERSITAS ATMA JAYA
 YOGYAKARTA

PEKERJAAN

PRARANCANGAN TAMAN GIZI
 DUKUH GUMULAN

LOKASI

PEDUKUHAN GUMULAN
 KALURAHAN CATURHARJO
 KAPANEWON PANDAK
 KABUPATEN BANTUL
 DAERAH ISTIMEWA YOGYAKARTA

MENGETAHUI

DUKUH - PEDUKUHAN GUMULAN

Bapak Suyatno

Judul Gambar

3D BANGUNAN JUAL
 TANAMAN/BIBIT

Skala

1:200

TIM PERENCANA

UNIVERSITAS ATMA JAYA YOGYAKARTA

Y Benny Kristiawan, S.T., M.Sc.

Dr. F. Binarti, S.T., Dipl.NDS.Arch.

Status Gambar

Digambar Oleh:
 Bonaventura Rio Wijaya

Date

Diperiksa Oleh:

Date


Drawing Scale

1:200

Layout ID

04.5

Revision

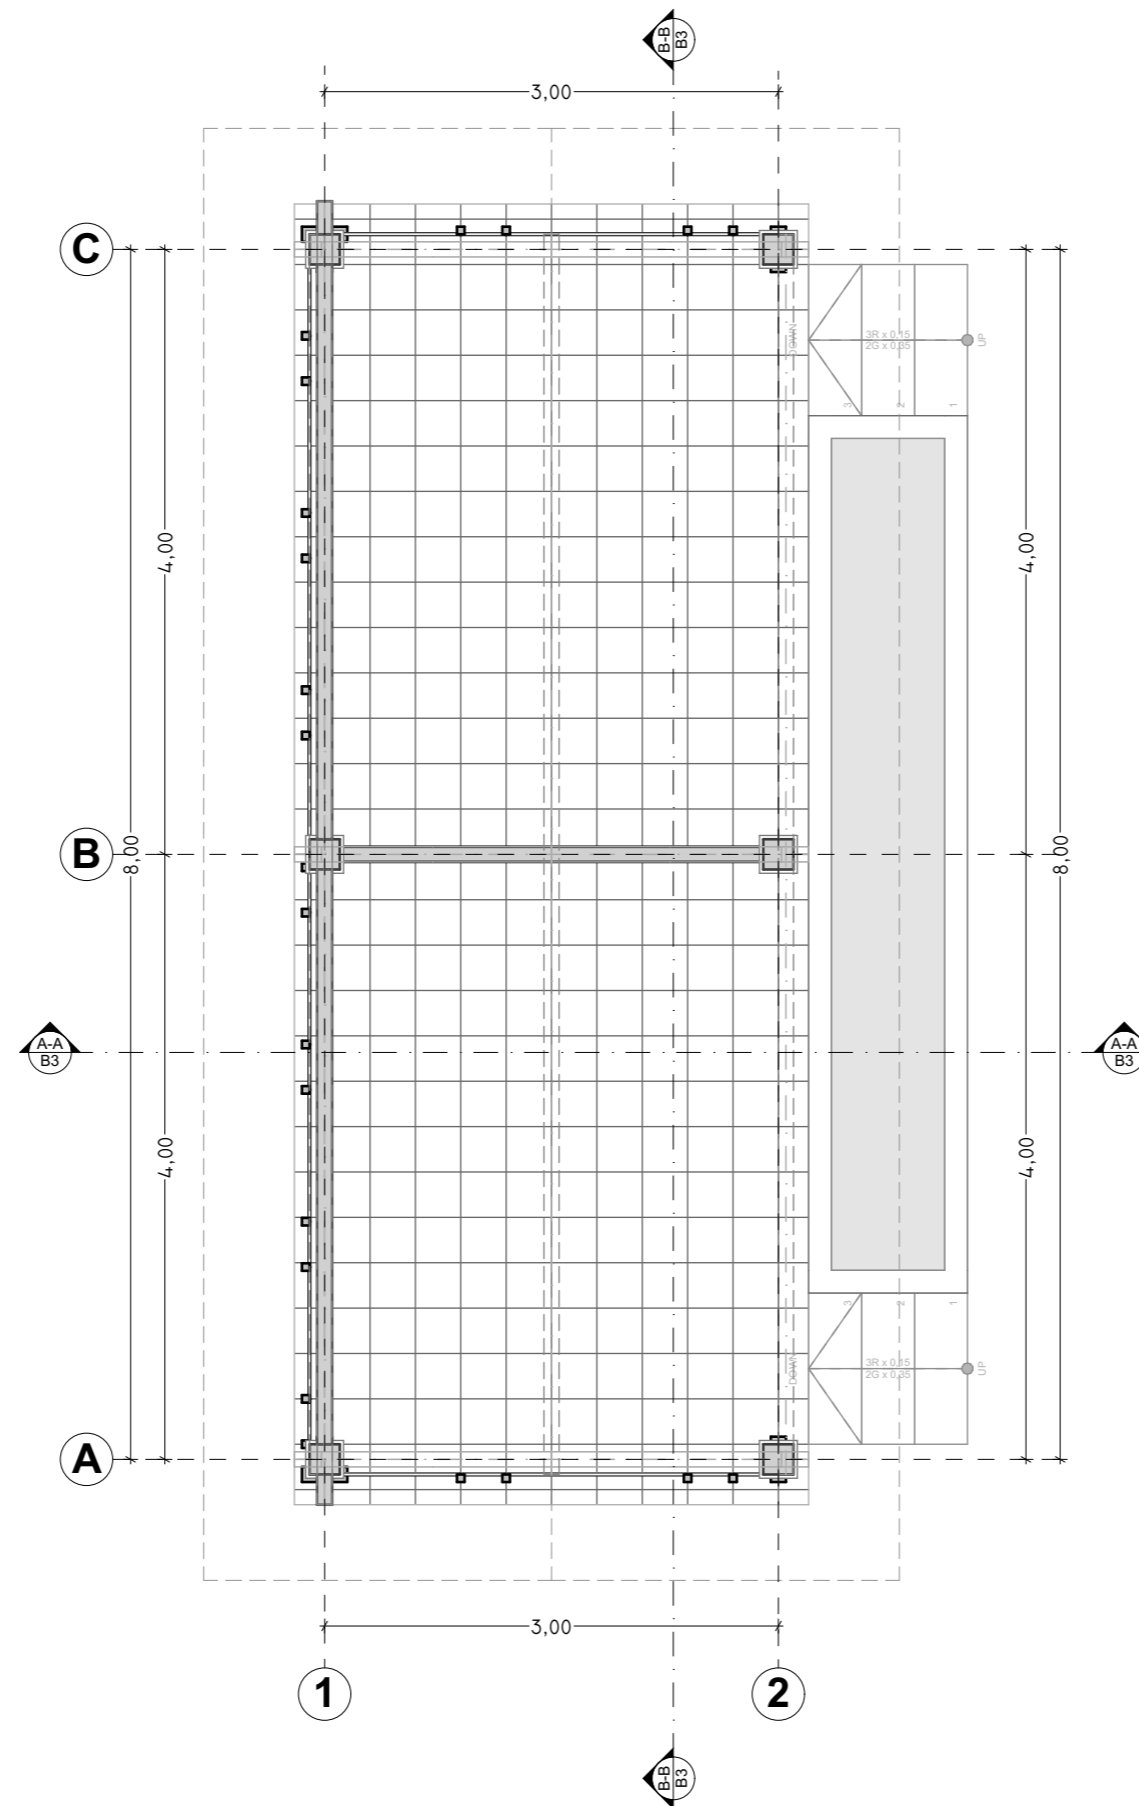

DENAH BANGUNAN AREA DUDUK
SKALA 1:50

PENGABDIAN MASYARAKAT
UNIVERSITAS ATMA JAYA
YOGYAKARTA

PEKERJAAN

PRARANCANGAN TAMAN GIZI
DUKUH GUMULAN

LOKASI

PEDUKUHAN GUMULAN
KALURAHAN CATURHARJO
KAPANEWON PANDAK
KABUPATEN BANTUL
DAERAH ISTIMEWA YOGYAKARTA

MENGETAHUI

DUKUH - PEDUKUHAN GUMULAN

Bapak Suyatno

Judul Gambar

DENAH AREA DUDUK/MAKAN
MINUM

Skala

1:50

TIM PERENCANA

UNIVERSITAS ATMA JAYA YOGYAKARTA

Y Benny Kristiawan, S.T., M.Sc.

Dr. F. Binarti, S.T., Dipl.NDS.Arch.

Status Gambar

Digambar Oleh:
Bonaventura Rio Wijaya

Date

Diperiksa Oleh:

Date


Drawing Scale

1:50


Layout ID

05.1

Revision

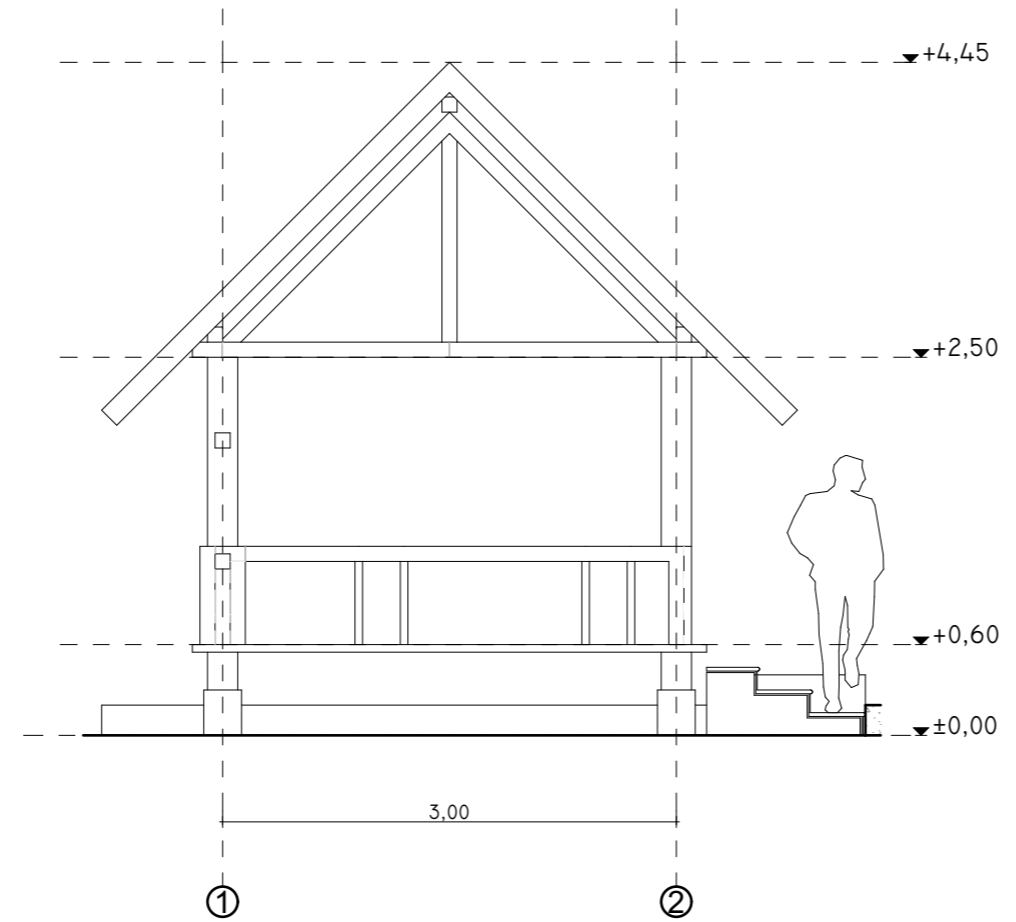

TAMPAK A
SKALA 1:50

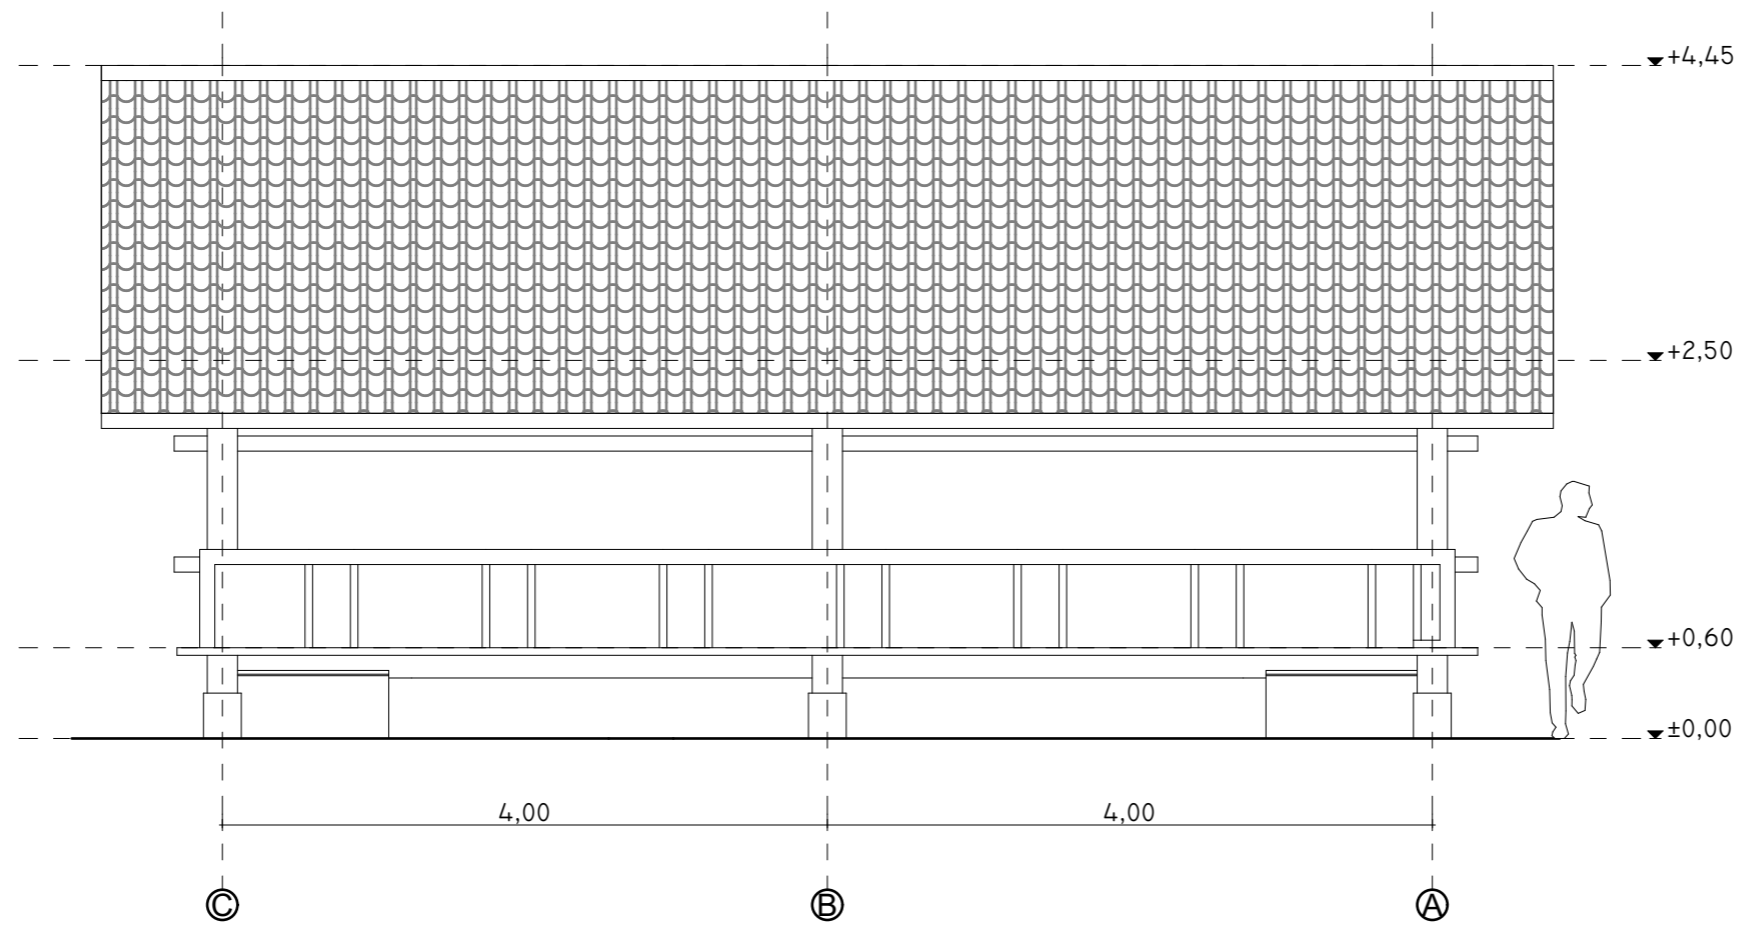

TAMPAK B
SKALA 1:50

PENGABDIAN MASYARAKAT
UNIVERSITAS ATMA JAYA
YOGYAKARTA

PEKERJAAN

PRARANCANGAN TAMAN GIZI
DUKUH GUMULAN

LOKASI

PEDUKUHAN GUMULAN
KALURAHAN CATURHARJO
KAPANEWON PANDAK
KABUPATEN BANTUL
DAERAH ISTIMEWA YOGYAKARTA

MENGETAHUI

DUKUH - PEDUKUHAN GUMULAN

Bapak Suyatno

Judul Gambar

TAMPAK AREA DUDUK/MAKAN
MINUM

Skala

1:50

TIM PERENCANA

UNIVERSITAS ATMA JAYA YOGYAKARTA

Y Benny Kristiawan, S.T., M.Sc.

Dr. F. Binarti, S.T., Dipl.NDS.Arch.

Status Gambar

Digambar Oleh:
Bonaventura Rio Wijaya

Date

Diperiksa Oleh:

Date

Drawing Scale

1:50

Layout ID

05.2

Revision

PENGABDIAN MASYARAKAT
UNIVERSITAS ATMA JAYA
YOGYAKARTA

PEKERJAAN

PRARANCANGAN TAMAN GIZI
DUKUH GUMULAN

LOKASI

PEDUKUHAN GUMULAN
KALURAHAN CATURHARJO
KAPANEWON PANDAK
KABUPATEN BANTUL
DAERAH ISTIMEWA YOGYAKARTA

MENGETAHUI

DUKUH - PEDUKUHAN GUMULAN

Bapak Suyatno

Judul Gambar

TAMPAK AREA DUDUK/MAKAN
MINUM

Skala

1:50

TIM PERENCANA

UNIVERSITAS ATMA JAYA YOGYAKARTA

Y Benny Kristiawan, S.T., M.Sc.

Dr. F. Binarti, S.T., Dipl.NDS.Arch.

Status Gambar

Digambar Oleh:
Bonaventura Rio Wijaya

Date

Diperiksa Oleh:

Date


Drawing Scale

1:50


Layout ID

05.3

Revision

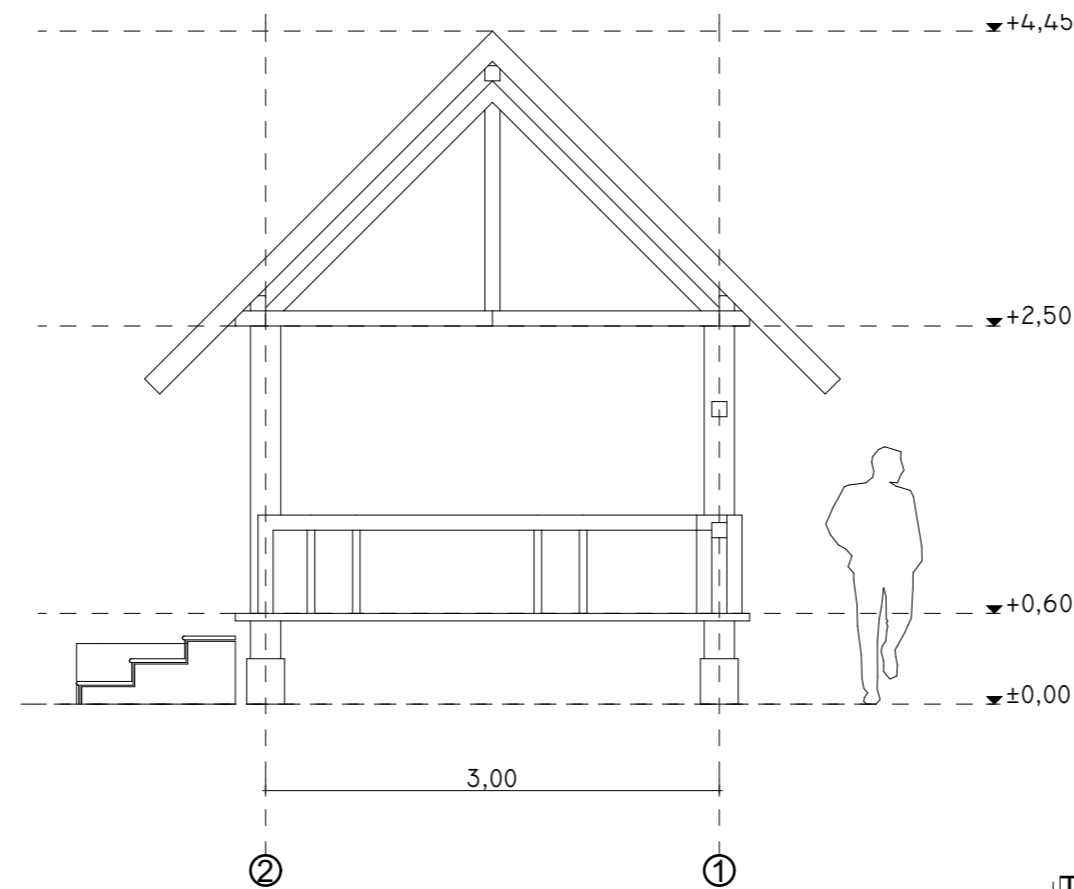

TAMPAK C
SKALA 1:50

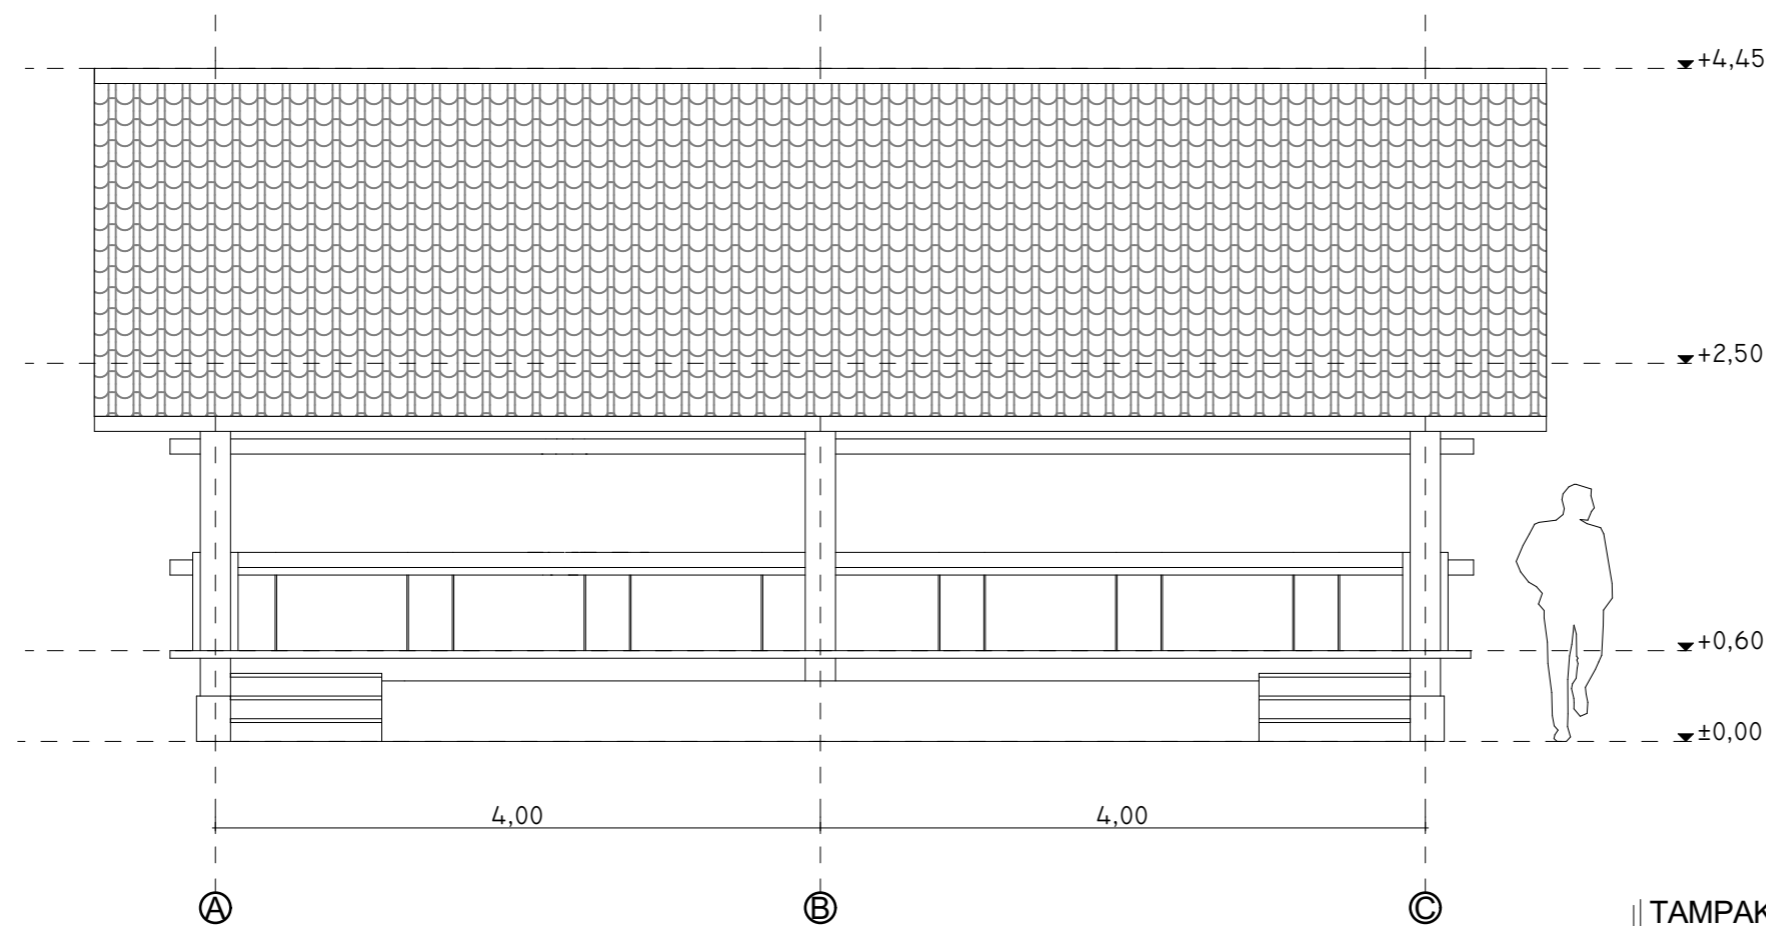

TAMPAK D
SKALA 1:50

PENGABDIAN MASYARAKAT
UNIVERSITAS ATMA JAYA
YOGYAKARTA

PEKERJAAN

PRARANCANGAN TAMAN GIZI
DUKUH GUMULAN

LOKASI

PEDUKUHAN GUMULAN
KALURAHAN CATURHARJO
KAPANEWON PANDAK
KABUPATEN BANTUL
DAERAH ISTIMEWA YOGYAKARTA

MENGETAHUI

DUKUH - PEDUKUHAN GUMULAN

Bapak Suyatno

Judul Gambar

POTONGAN AREA
DUDUK/MAKAN MINUM

Skala

1:50

TIM PERENCANA

UNIVERSITAS ATMA JAYA YOGYAKARTA

Y Benny Kristiawan, S.T., M.Sc.

Dr. F. Binarti, S.T., Dipl.NDS.Arch.

Status Gambar

Digambar Oleh:
Bonaventura Rio Wijaya

Date

Diperiksa Oleh:

Date


Drawing Scale

1:50

Layout ID

05.4

Revision

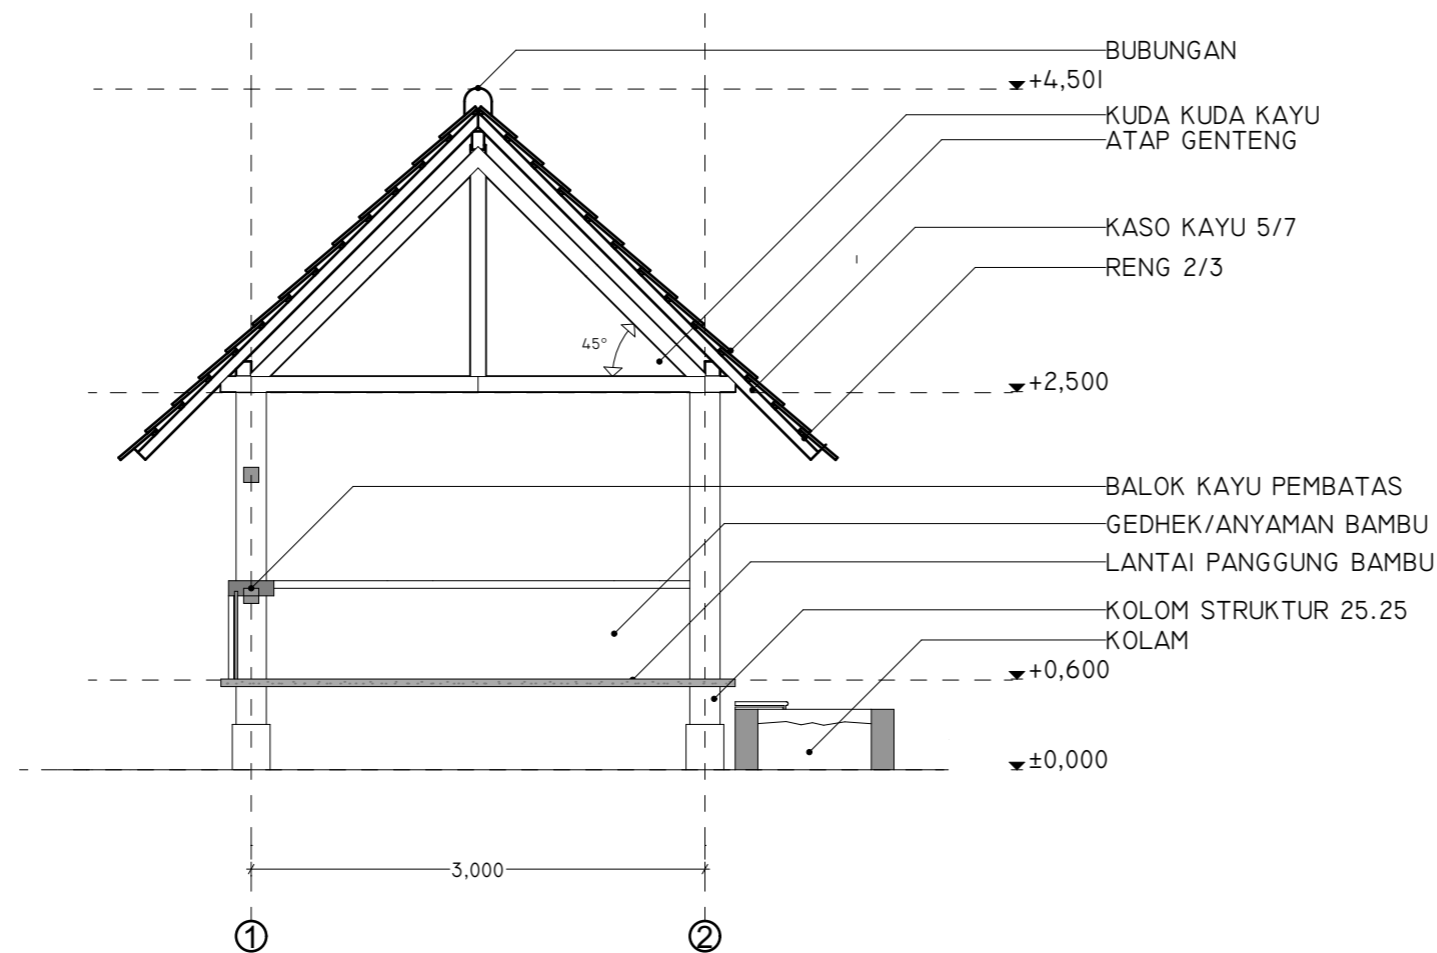

POTONGAN A-A
SKALA 1:50

PENGABDIAN MASYARAKAT
UNIVERSITAS ATMA JAYA
YOGYAKARTA

PEKERJAAN

PRARANCANGAN TAMAN GIZI
DUKUH GUMULAN

LOKASI

PEDUKUHAN GUMULAN
KALURAHAN CATURHARJO
KAPANEWON PANDAK
KABUPATEN BANTUL
DAERAH ISTIMEWA YOGYAKARTA

MENGETAHUI

DUKUH - PEDUKUHAN GUMULAN

Bapak Suyatno

Judul Gambar

POTONGAN AREA
DUDUK/MAKAN MINUM

Skala

1:50

TIM PERENCANA

UNIVERSITAS ATMA JAYA YOGYAKARTA

Y Benny Kristiawan, S.T., M.Sc.

Dr. F. Binarti, S.T., Dipl.NDS.Arch.

Status Gambar

Digambar Oleh:
Bonaventura Rio Wijaya

Date

Diperiksa Oleh:

Date


Drawing Scale

1:50

Layout ID

05.5


Revision

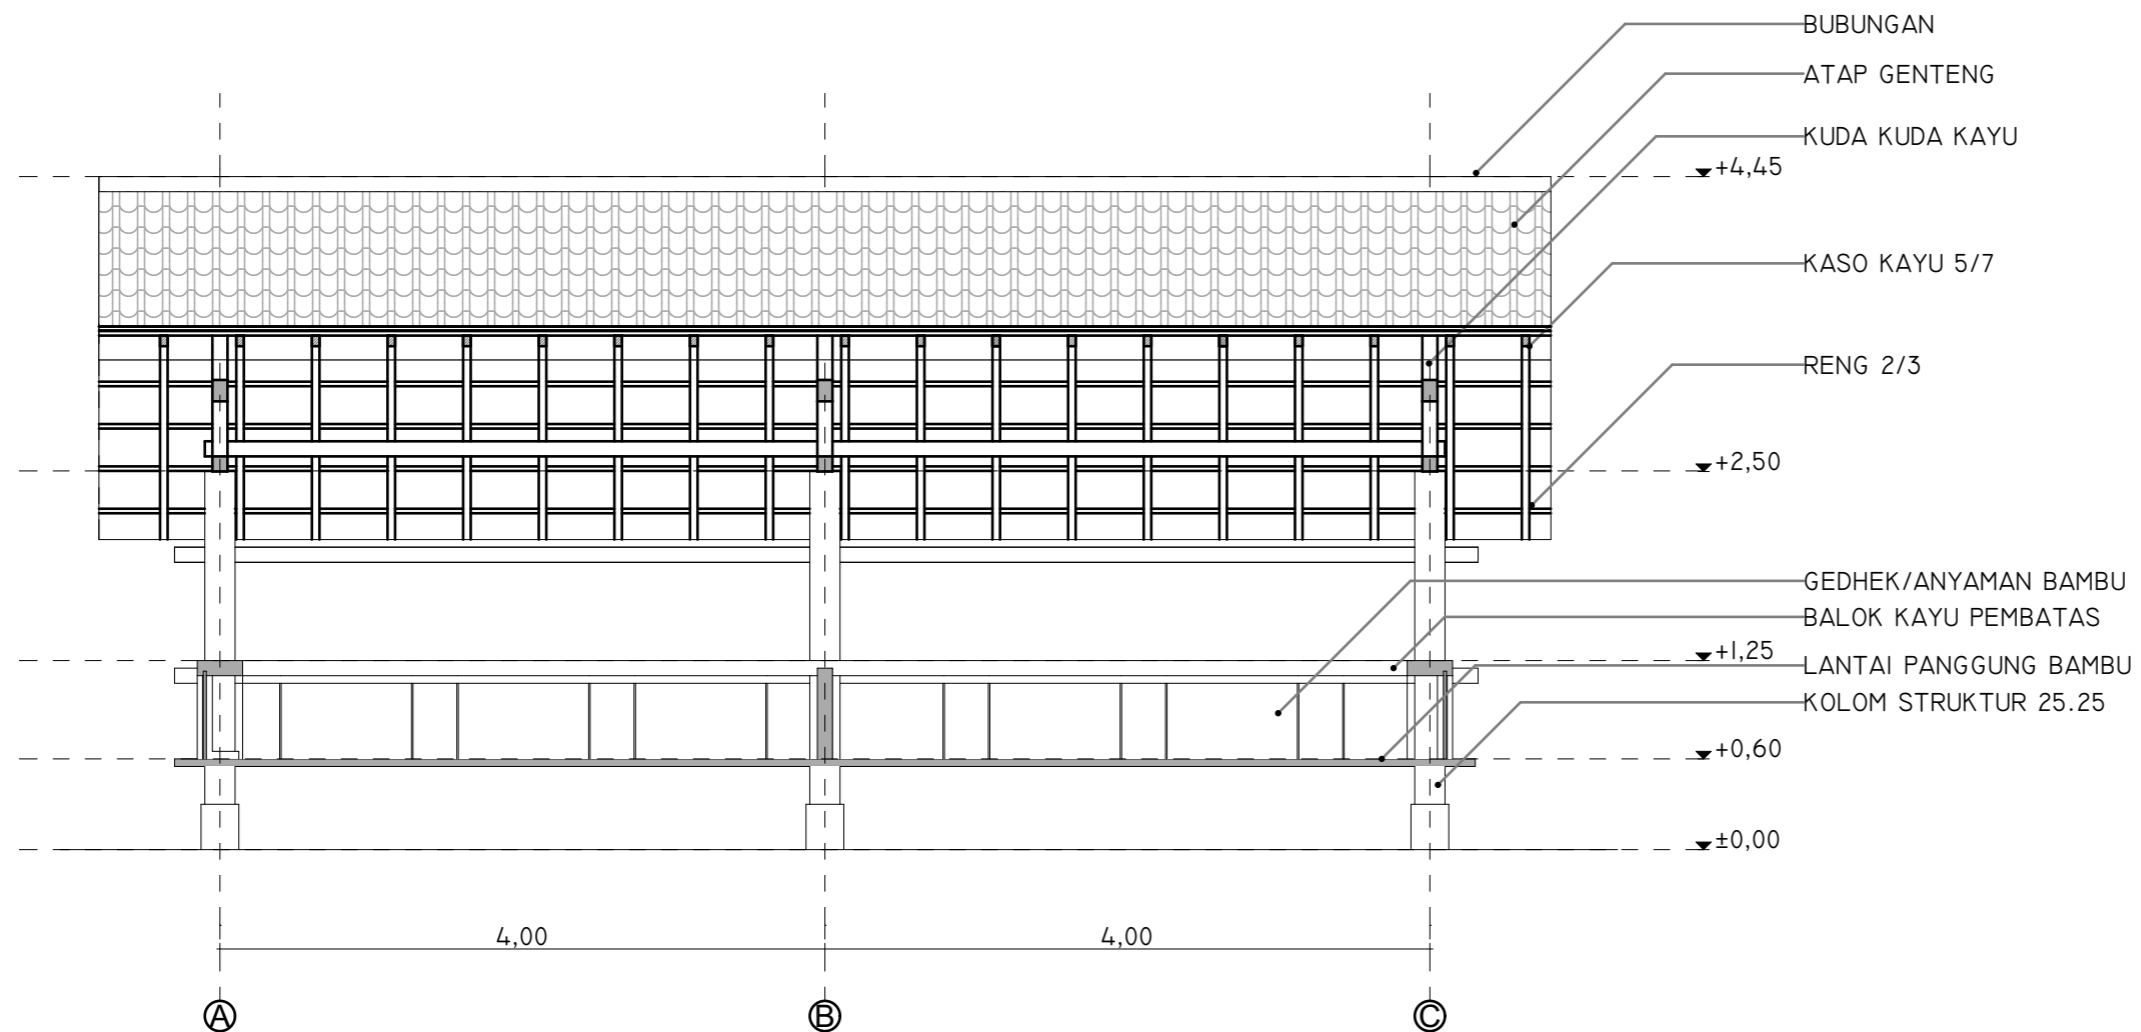

POTONGAN B-B
SKALA 1:50




TAMPAK 3D

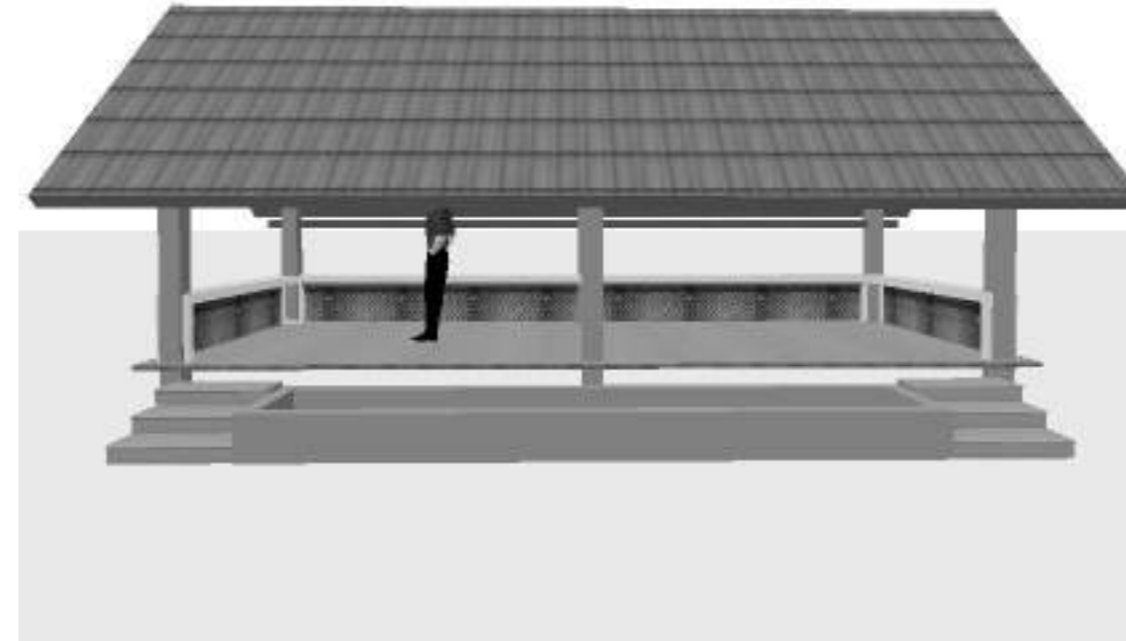

TAMPAK 3D



TAMPAK 3D

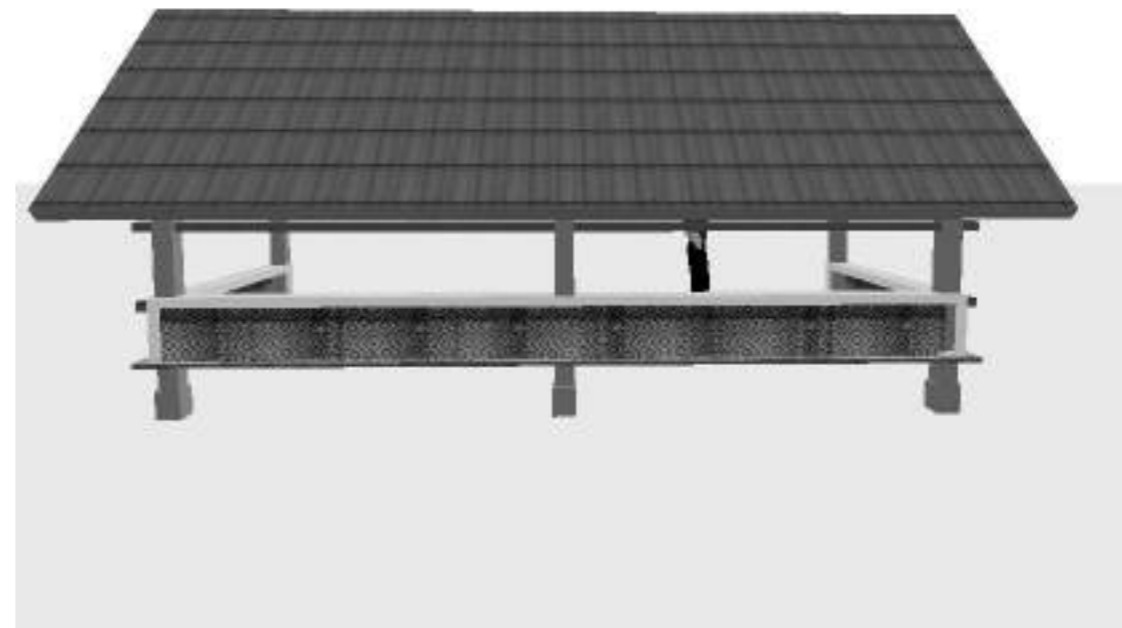

TAMPAK 3D

PENGABDIAN MASYARAKAT
 UNIVERSITAS ATMA JAYA
 YOGYAKARTA

PEKERJAAN

PRARANCANGAN TAMAN GIZI
 DUKUH GUMULAN

LOKASI

PEDUKUHAN GUMULAN
 KALURAHAN CATURHARJO
 KAPANEWON PANDAK
 KABUPATEN BANTUL
 DAERAH ISTIMEWA YOGYAKARTA

MENGETAHUI

DUKUH - PEDUKUHAN GUMULAN

Bapak Suyatno

Judul Gambar

3D AREA DUDUK/MAKAN
 MINUM

Skala

1:200

TIM PERENCANA

UNIVERSITAS ATMA JAYA YOGYAKARTA

Y Benny Kristiawan, S.T., M.Sc.

Dr. F. Binarti, S.T., Dipl.NDS.Arch.

Status Gambar

Digambar Oleh:
 Bonaventura Rio Wijaya

Date

Diperiksa Oleh:

Date

Drawing Scale

1:200

Layout ID

05.6

Revision

PENGABDIAN MASYARAKAT
UNIVERSITAS ATMA JAYA
YOGYAKARTA

PEKERJAAN

PRARANCANGAN TAMAN GIZI
DUKUH GUMULAN

LOKASI

PEDUKUHAN GUMULAN
KALURAHAN CATURHARJO
KAPANEWON PANDAK
KABUPATEN BANTUL
DAERAH ISTIMEWA YOGYAKARTA

MENGETAHUI

DUKUH - PEDUKUHAN GUMULAN

Bapak Suyatno

Judul Gambar

DENAH RAK PAJANG TANAMAN
POT

Skala

1:25, 1:200

TIM PERENCANA

UNIVERSITAS ATMA JAYA YOGYAKARTA

Y Benny Kristiawan, S.T., M.Sc.

Dr. F. Binarti, S.T., Dipl.NDS.Arch.

Status Gambar

Digambar Oleh: Bonaventura Rio Wijaya Date

Diperiksa Oleh: Date



Drawing Scale

1:25, 1:200

Layout ID

06.1

Revision

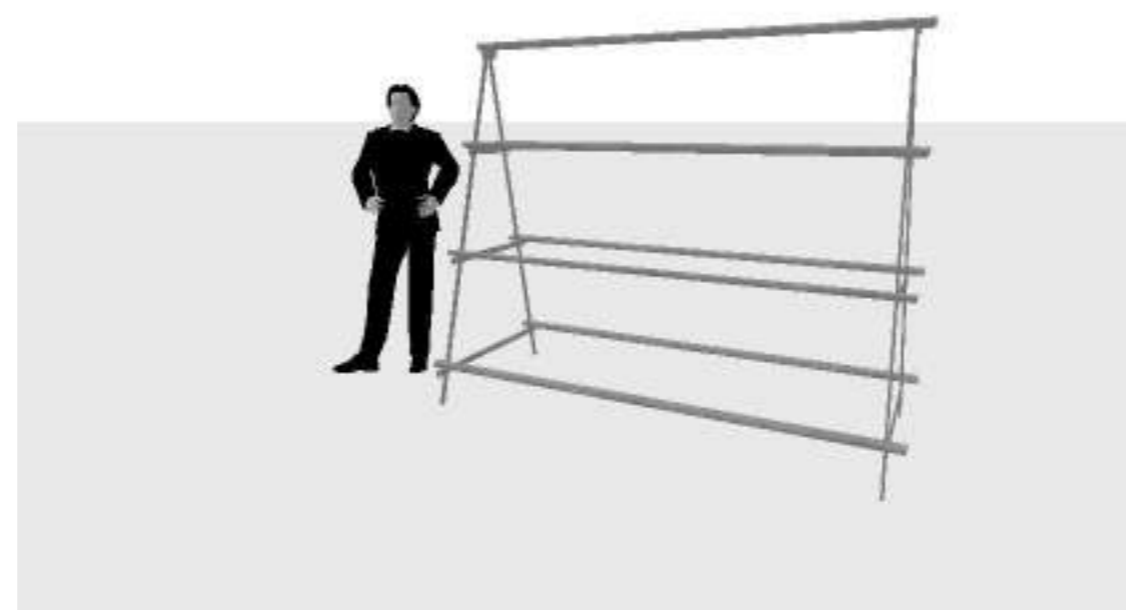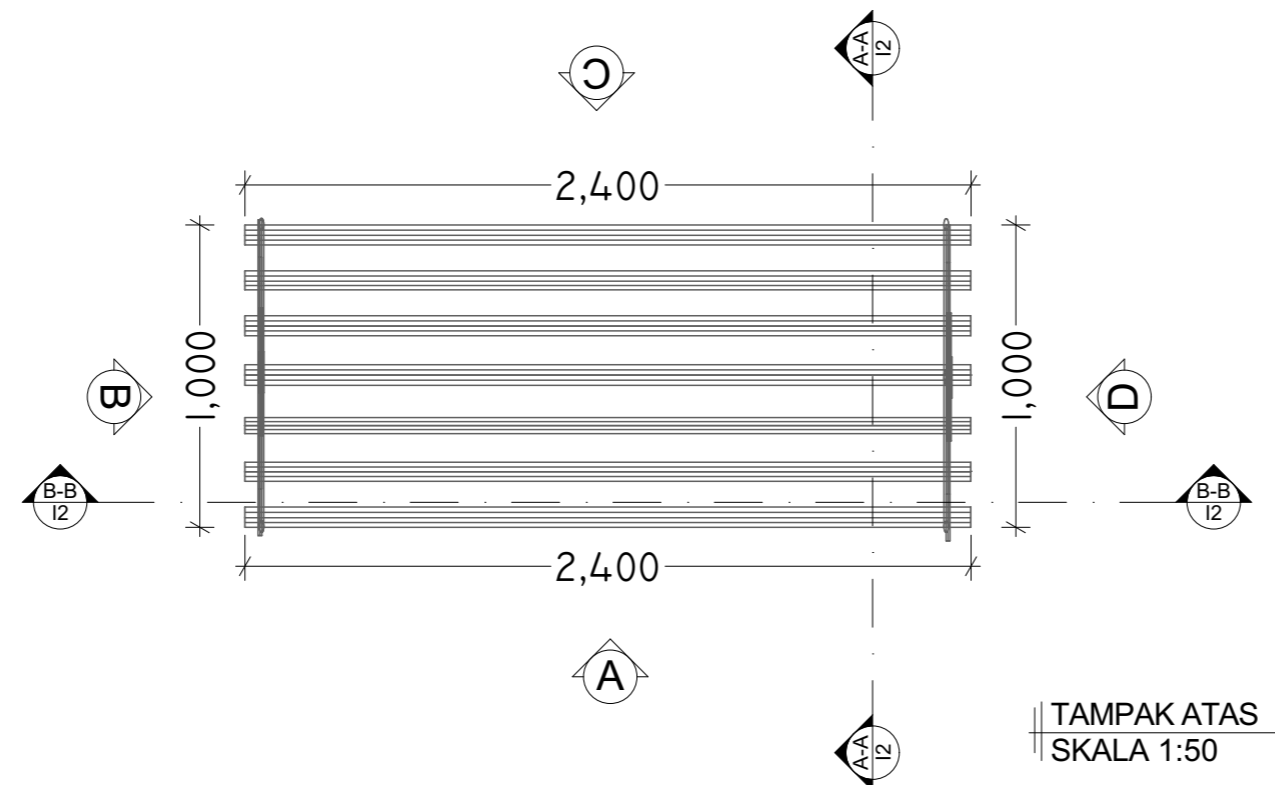

TAMPAK 3D

PENGABDIAN MASYARAKAT
UNIVERSITAS ATMA JAYA
YOGYAKARTA

PEKERJAAN

PRARANCANGAN TAMAN GIZI
DUKUH GUMULAN

LOKASI

PEDUKUHAN GUMULAN
KALURAHAN CATURHARJO
KAPANEWON PANDAK
KABUPATEN BANTUL
DAERAH ISTIMEWA YOGYAKARTA

MENGETAHUI

DUKUH - PEDUKUHAN GUMULAN

Bapak Suyatno

Judul Gambar

TAMPAK RAK PAJANG
TANAMAN POT

Skala

1:25, 1:200

TIM PERENCANA

UNIVERSITAS ATMA JAYA YOGYAKARTA

Y Benny Kristiawan, S.T., M.Sc.

Dr. F. Binarti, S.T., Dipl.NDS.Arch.

Status Gambar

Digambar Oleh:
Bonaventura Rio Wijaya

Date

Diperiksa Oleh:

Date


Drawing Scale

1:25, 1:200


Layout ID

06.2

Revision

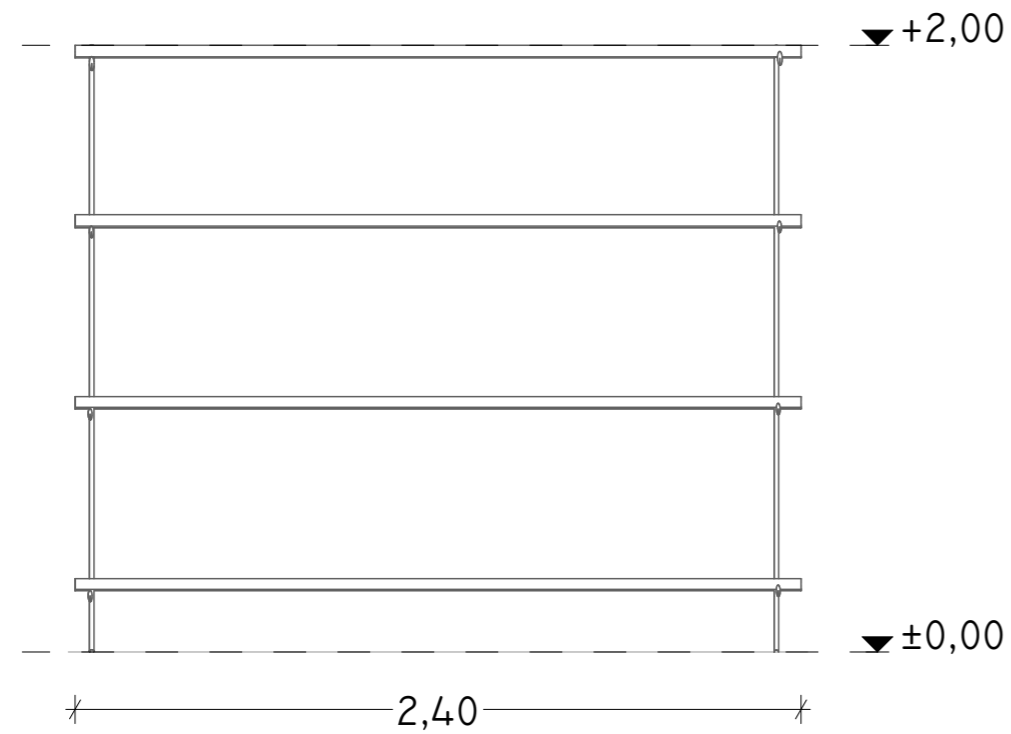

TAMPAK A
SKALA 1:25

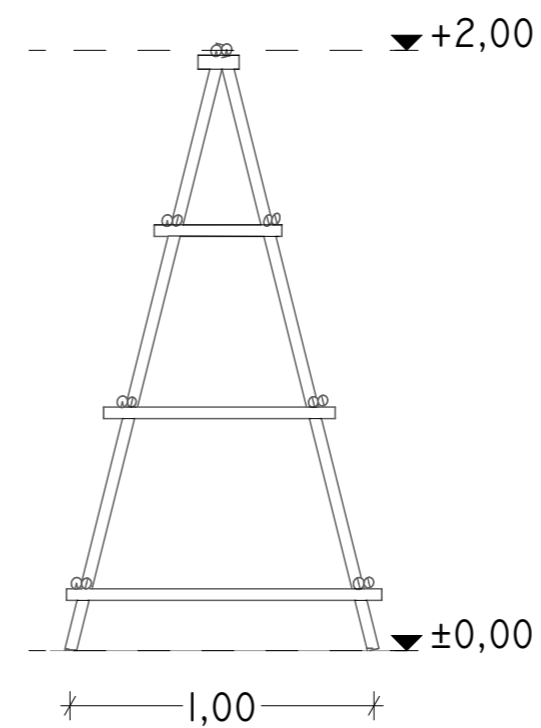

TAMPAK B
SKALA 1:25



TAMPAK 3D

PENGABDIAN MASYARAKAT
UNIVERSITAS ATMA JAYA
YOGYAKARTA

PEKERJAAN

PRARANCANGAN TAMAN GIZI
DUKUH GUMULAN

LOKASI

PEDUKUHAN GUMULAN
KALURAHAN CATURHARJO
KAPANEWON PANDAK
KABUPATEN BANTUL
DAERAH ISTIMEWA YOGYAKARTA

MENGETAHUI

DUKUH - PEDUKUHAN GUMULAN

Bapak Suyatno

Judul Gambar

TAMPAK RAK PAJANG
TANAMAN POT

Skala

1:25, 1:200

TIM PERENCANA

UNIVERSITAS ATMA JAYA YOGYAKARTA

Y Benny Kristiawan, S.T., M.Sc.

Dr. F. Binarti, S.T., Dipl.NDS.Arch.

Status Gambar

Digambar Oleh:
Bonaventura Rio Wijaya

Date

Diperiksa Oleh:

Date


Drawing Scale

1:25, 1:200


Layout ID

06.3


Revision

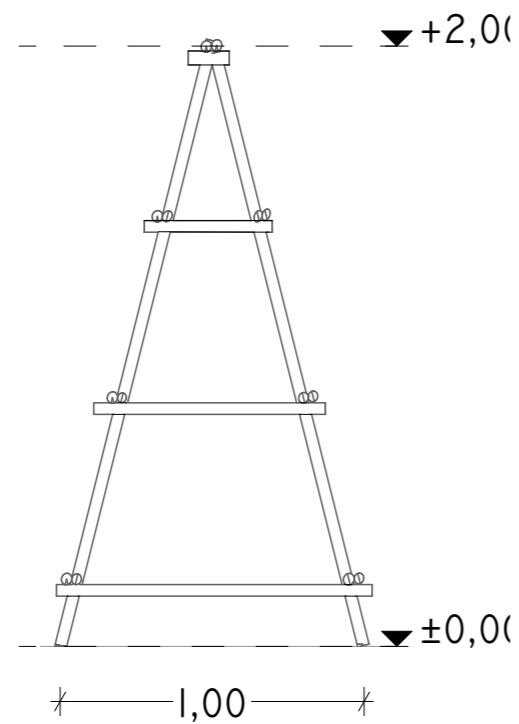

TAMPAK C
SKALA 1:25

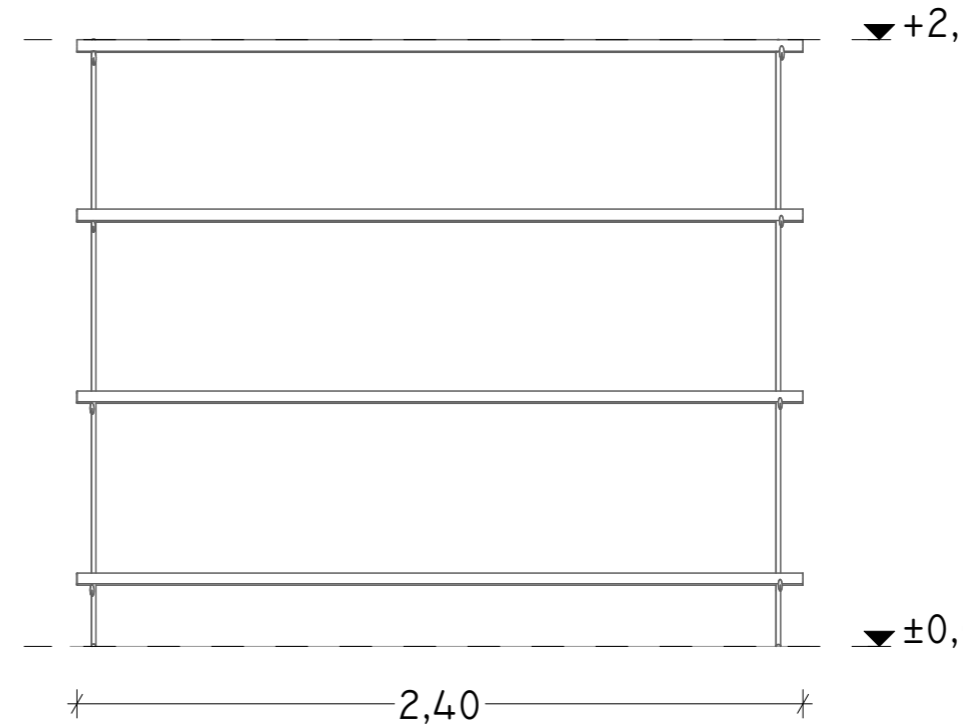

TAMPAK D
SKALA 1:25

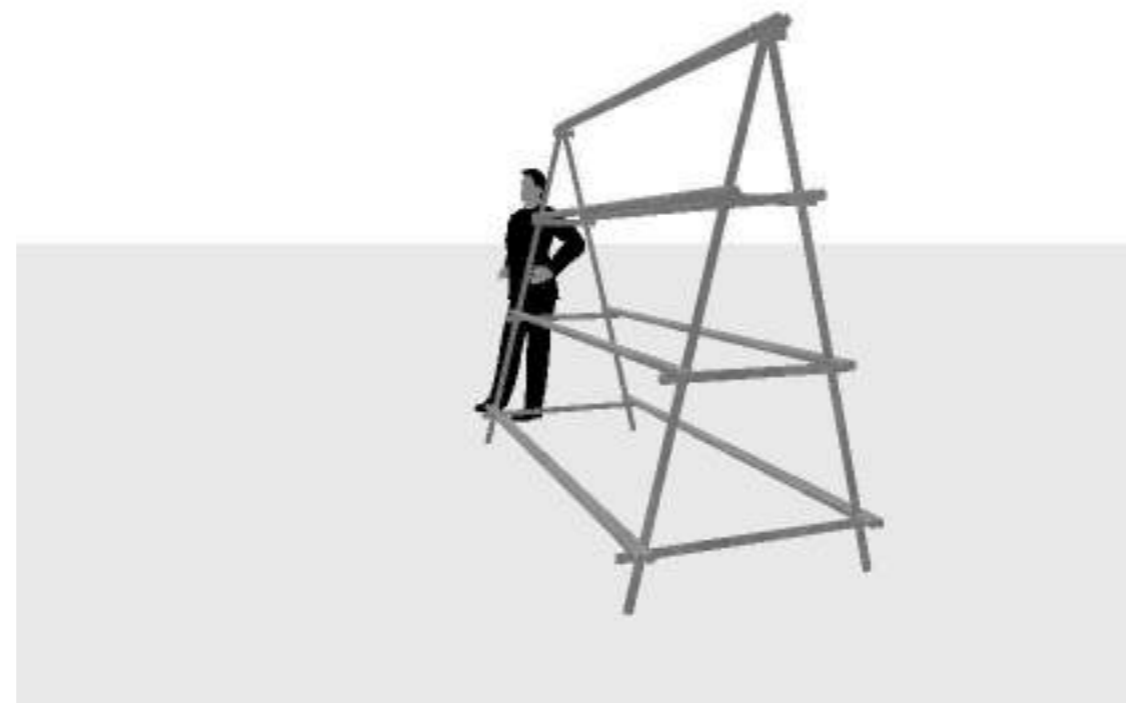

TAMPAK 3D

PENGABDIAN MASYARAKAT
UNIVERSITAS ATMA JAYA
YOGYAKARTA

PEKERJAAN

PRARANCANGAN TAMAN GIZI
DUKUH GUMULAN

LOKASI

PEDUKUHAN GUMULAN
KALURAHAN CATURHARJO
KAPANEWON PANDAK
KABUPATEN BANTUL
DAERAH ISTIMEWA YOGYAKARTA

MENGETAHUI

DUKUH - PEDUKUHAN GUMULAN

Bapak Suyatno

Judul Gambar

POTONGAN RAK PAJANG
TANAMAN POT

Skala

1:25, 1:200

TIM PERENCANA

UNIVERSITAS ATMA JAYA YOGYAKARTA

Y Benny Kristiawan, S.T., M.Sc.

Dr. F. Binarti, S.T., Dipl.NDS.Arch.

Status Gambar

Digambar Oleh:
Bonaventura Rio Wijaya

Date

Diperiksa Oleh:

Date


Drawing Scale

1:25, 1:200


Layout ID

06.4


Revision

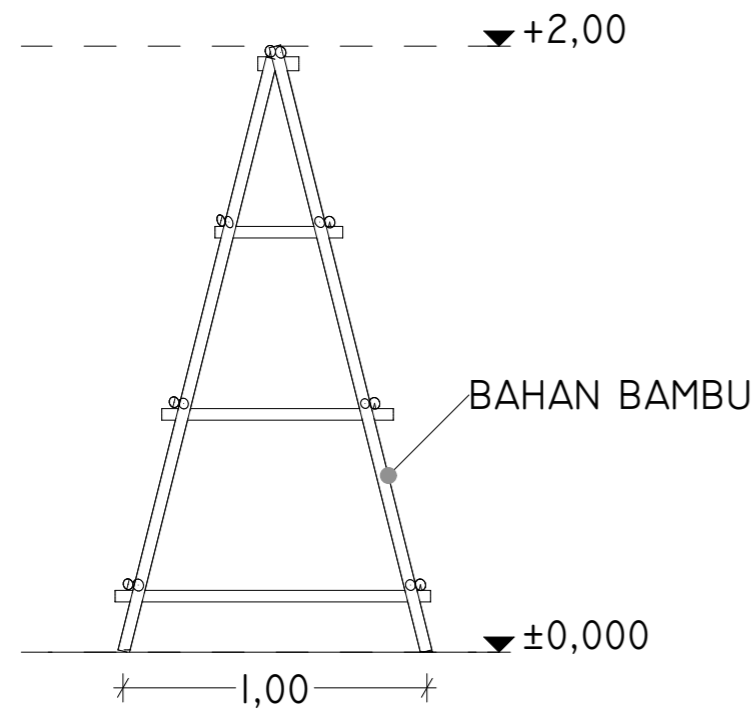

POTONGAN B-B
SKALA 1:25

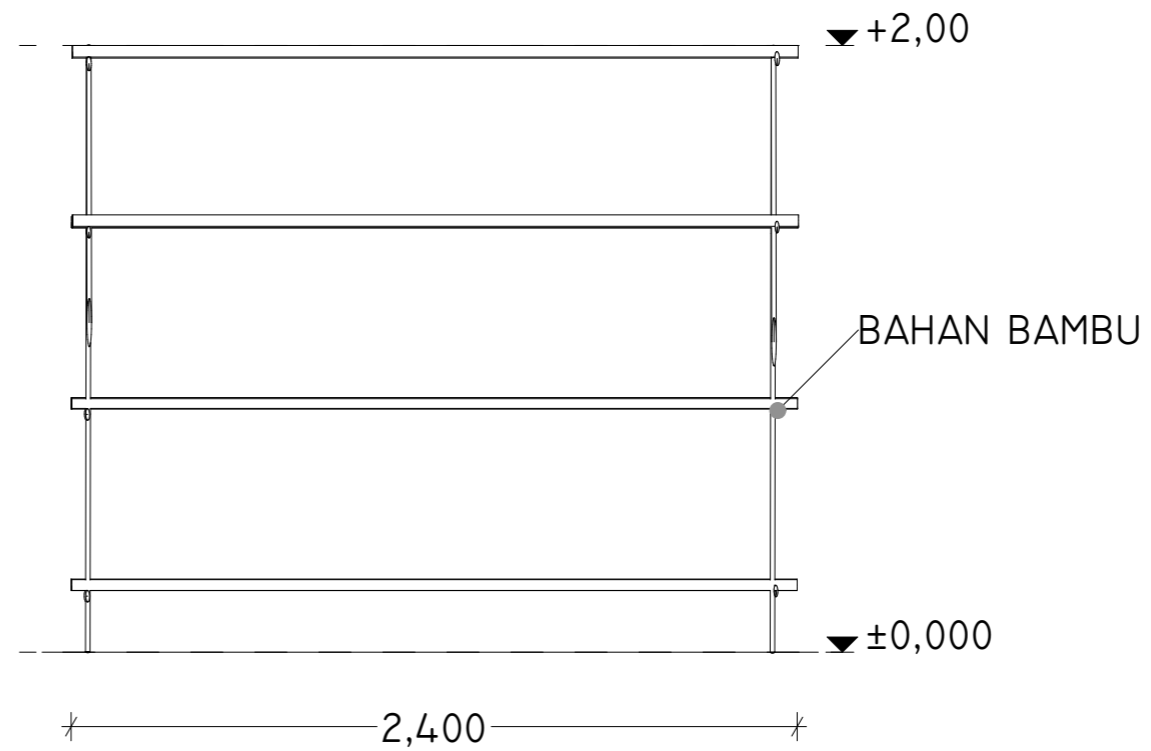

POTONGAN B-B
SKALA 1:25

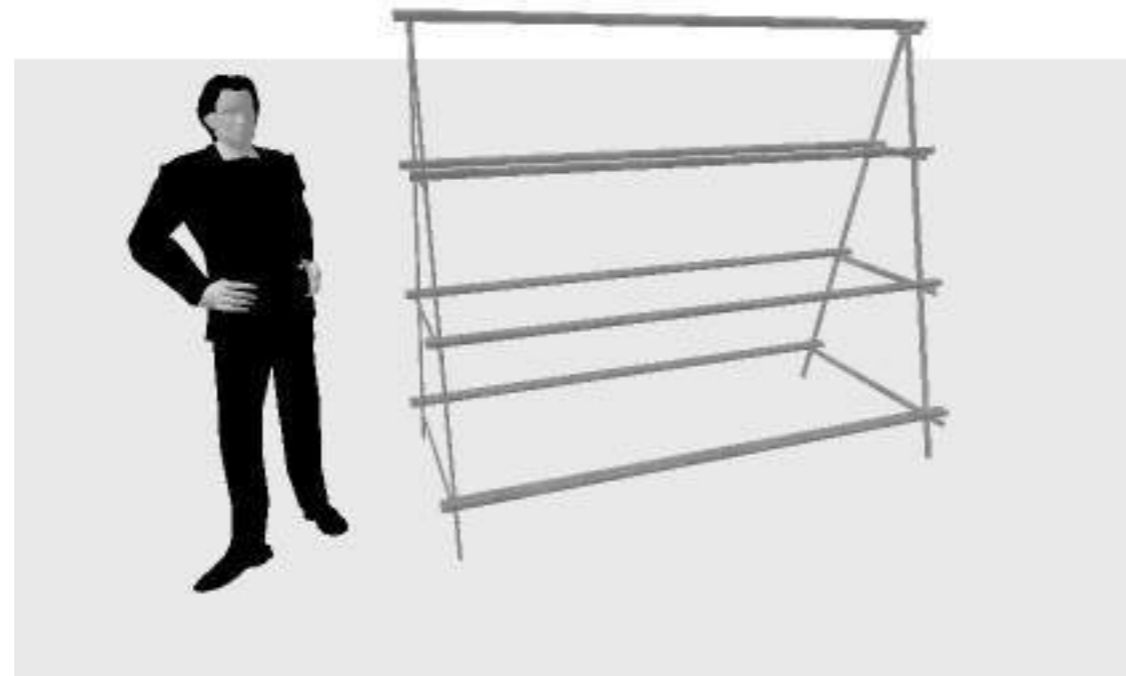

TAMPAK 3D

PENGABDIAN MASYARAKAT
UNIVERSITAS ATMA JAYA
YOGYAKARTA

PEKERJAAN

PRARANCANGAN TAMAN GIZI
DUKUH GUMULAN

LOKASI

PEDUKUHAN GUMULAN
KALURAHAN CATURHARJO
KAPANEWON PANDAK
KABUPATEN BANTUL
DAERAH ISTIMEWA YOGYAKARTA

MENGETAHUI

DUKUH - PEDUKUHAN GUMULAN

Bapak Suyatno

Judul Gambar

DENAH TANAMAN VERTIKAL

Skala

1:20, 1:200

TIM PERENCANA

UNIVERSITAS ATMA JAYA YOGYAKARTA

Y Benny Kristiawan, S.T., M.Sc.

Dr. F. Binarti, S.T., Dipl.NDS.Arch.

Status Gambar

Digambar Oleh:
Bonaventura Rio Wijaya

Date

Diperiksa Oleh:

Date



Drawing Scale

1:20, 1:200


Layout ID

07.1


Revision

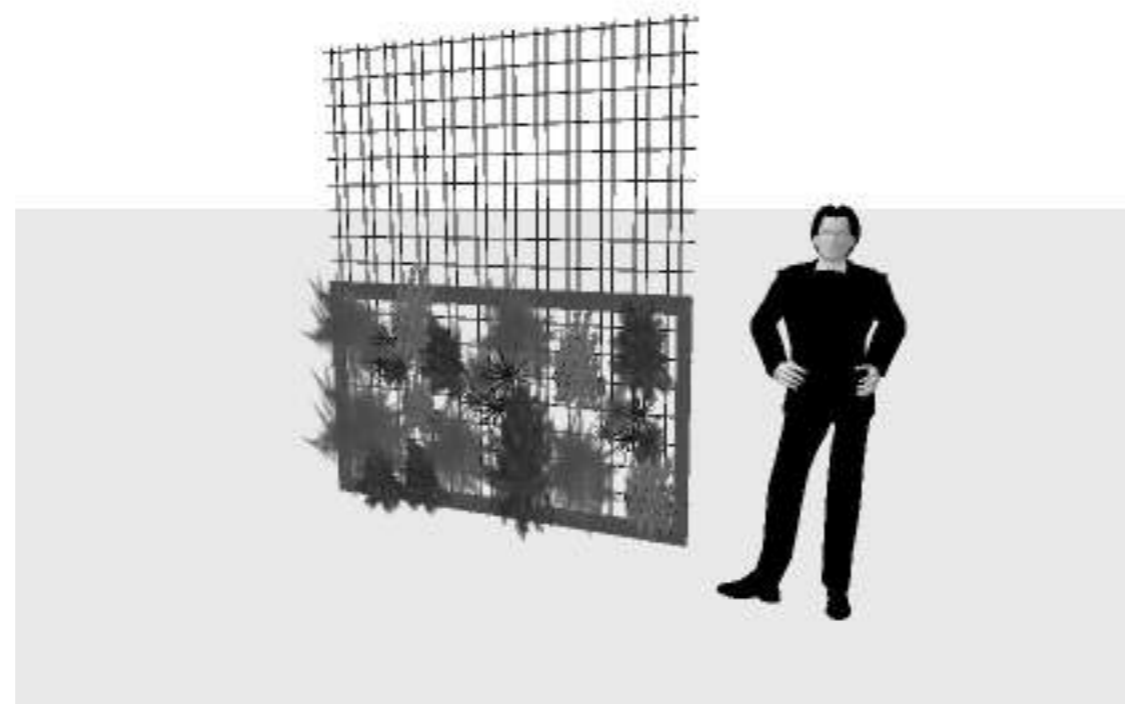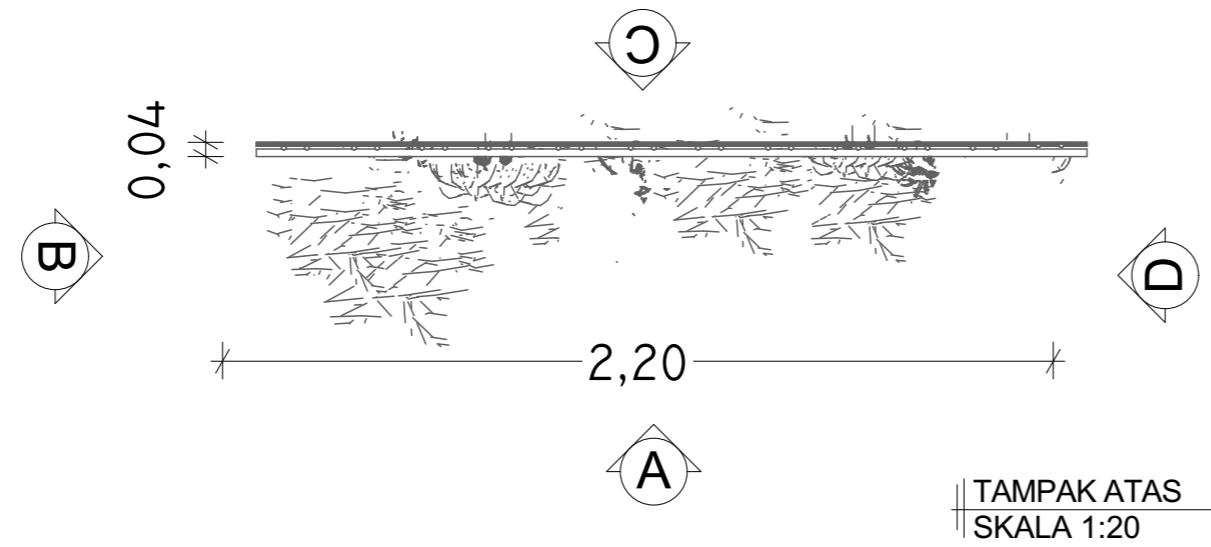


TAMPAK 3D

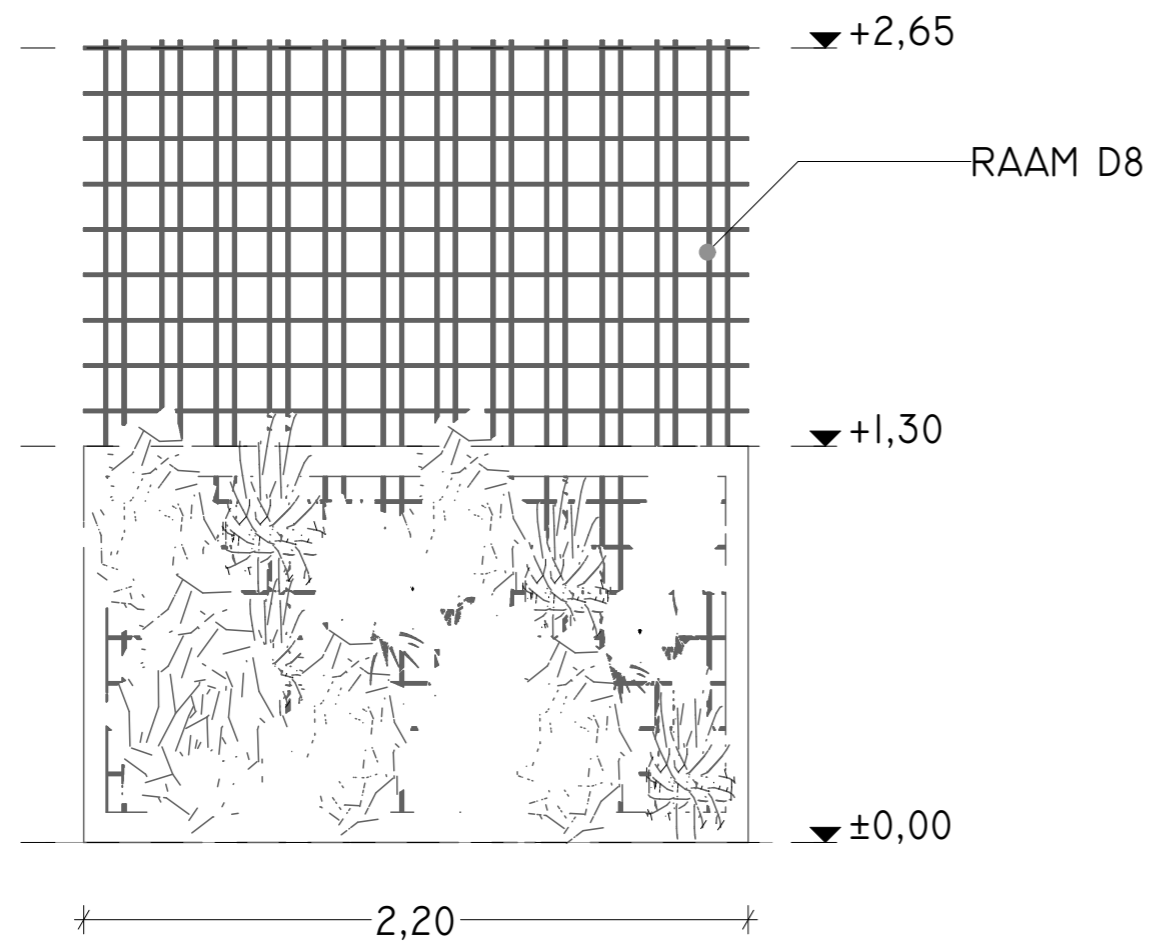

TAMPAK A
SKALA 1:25

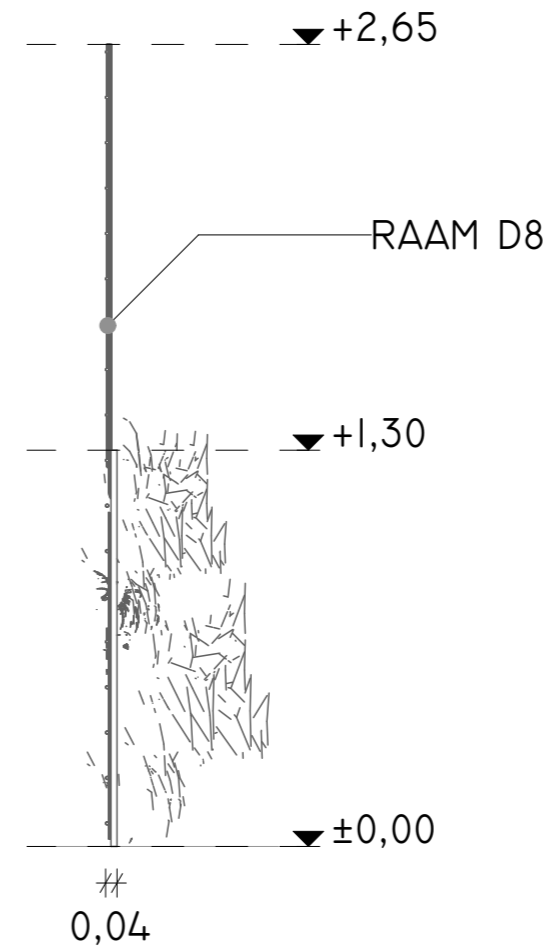

TAMPAK B
SKALA 1:25

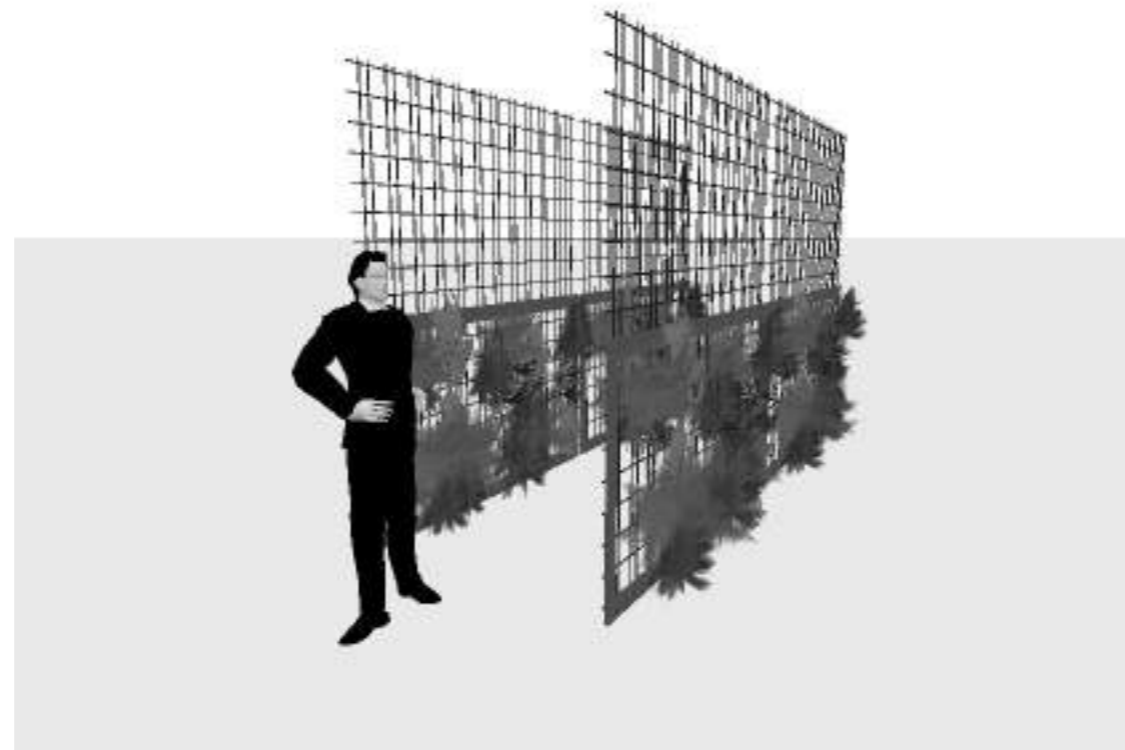

TAMPAK 3D

PENGABDIAN MASYARAKAT
UNIVERSITAS ATMA JAYA
YOGYAKARTA

PEKERJAAN

PRARANCANGAN TAMAN GIZI
DUKUH GUMULAN

LOKASI

PEDUKUHAN GUMULAN
KALURAHAN CATURHARJO
KAPANEWON PANDAK
KABUPATEN BANTUL
DAERAH ISTIMEWA YOGYAKARTA

MENGETAHUI

DUKUH - PEDUKUHAN GUMULAN

Bapak Suyatno

Judul Gambar

TAMPAK TANAMAN VERTIKAL

Skala

1:25, 1:200

TIM PERENCANA

UNIVERSITAS ATMA JAYA YOGYAKARTA

Y Benny Kristiawan, S.T., M.Sc.

Dr. F. Binarti, S.T., Dipl.NDS.Arch.

Status Gambar

Digambar Oleh:
Bonaventura Rio Wijaya

Date

Diperiksa Oleh:


Date

Drawing Scale


1:25, 1:200

Layout ID
07.2


Revision

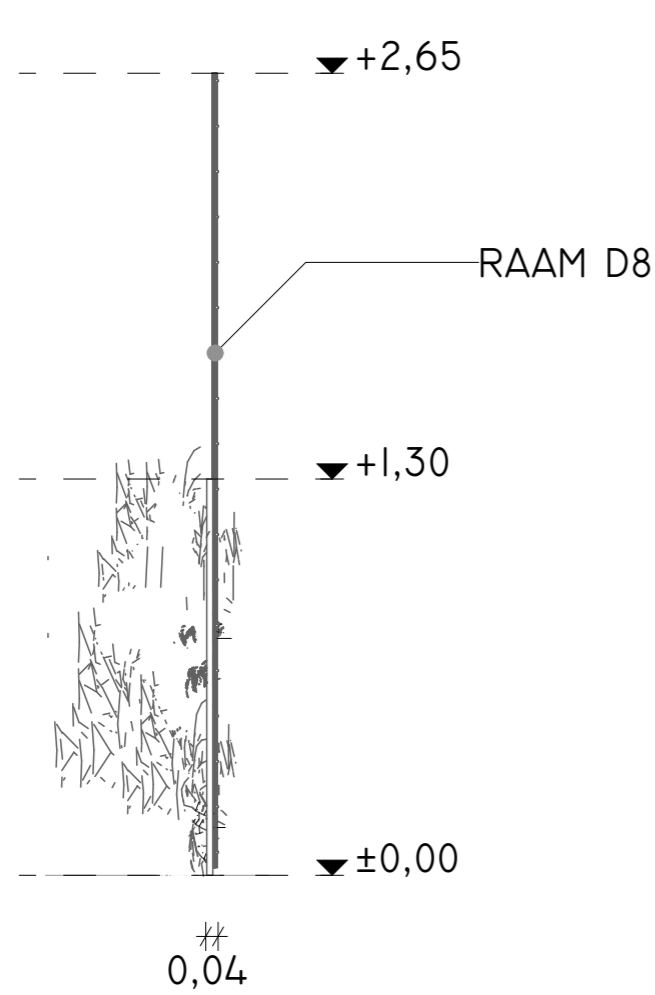

TAMPAK C
SKALA 1:25

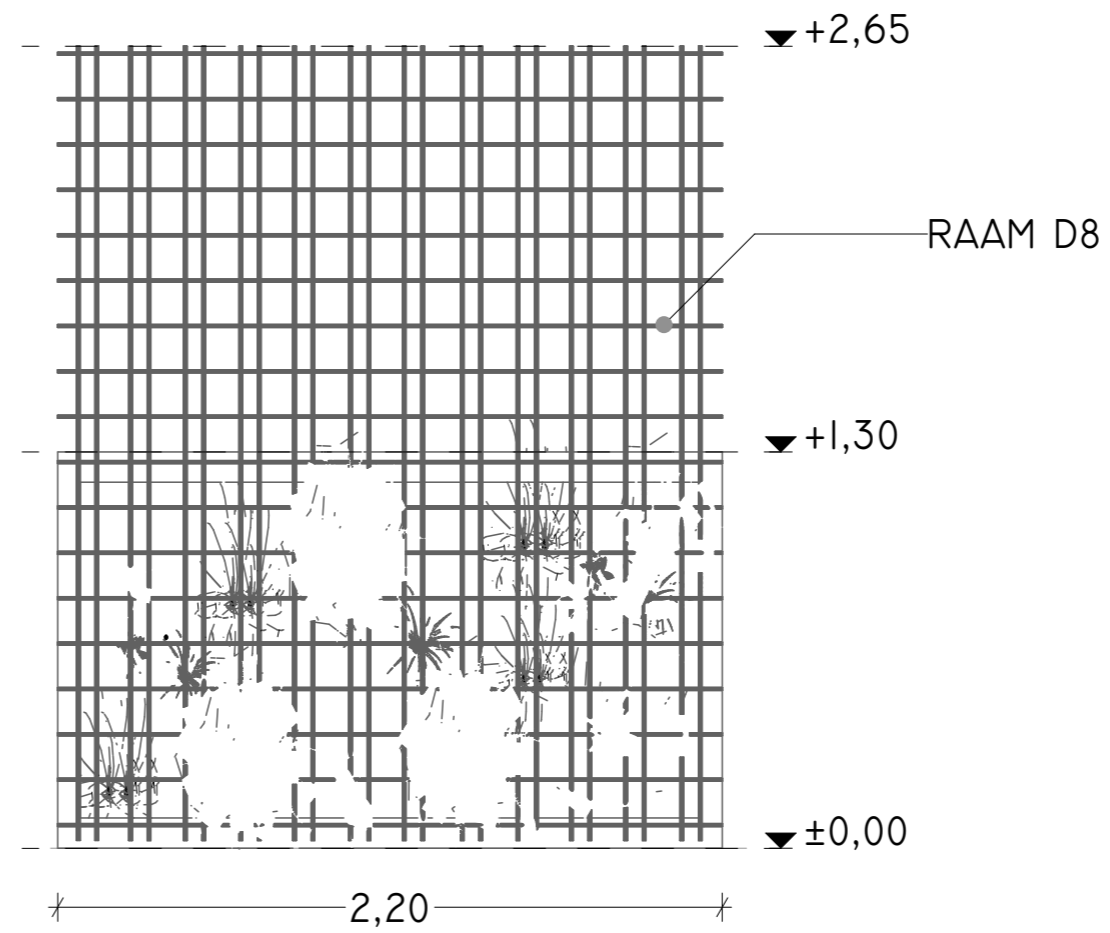

TAMPAK D
SKALA 1:25

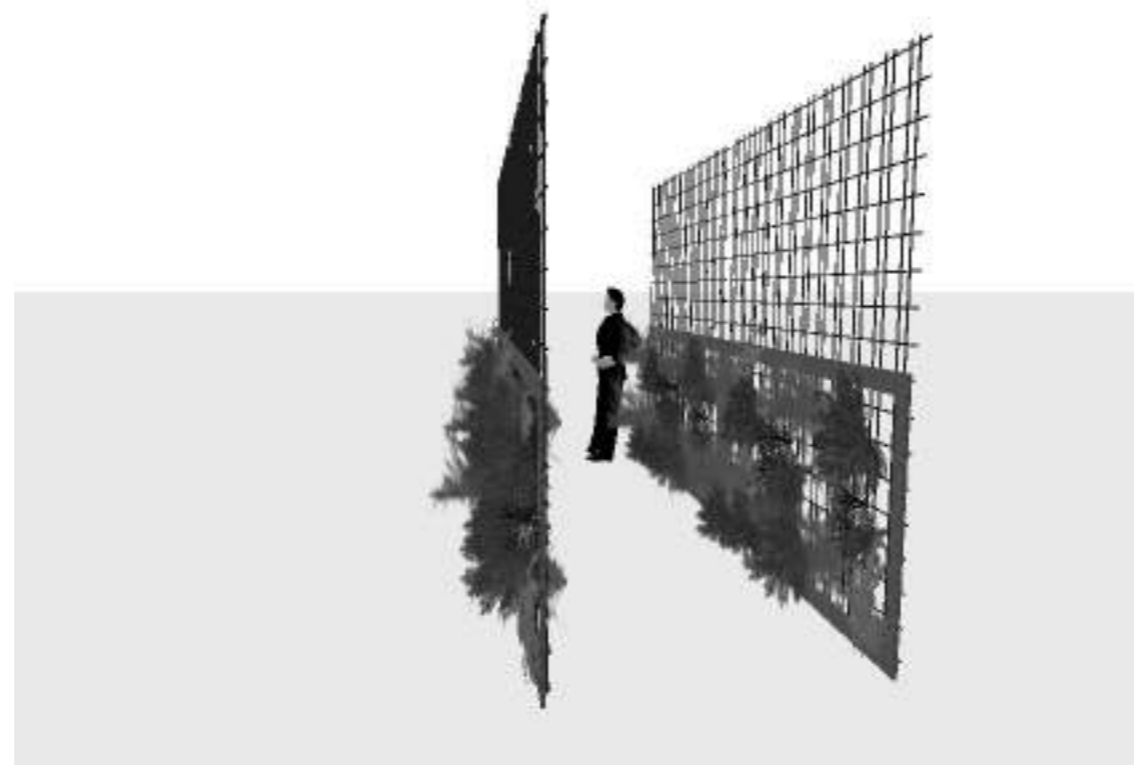

TAMPAK 3D

PENGABDIAN MASYARAKAT
UNIVERSITAS ATMA JAYA
YOGYAKARTA

PEKERJAAN

PRARANCANGAN TAMAN GIZI
DUKUH GUMULAN

LOKASI

PEDUKUHAN GUMULAN
KALURAHAN CATURHARJO
KAPANEWON PANDAK
KABUPATEN BANTUL
DAERAH ISTIMEWA YOGYAKARTA

MENGETAHUI

DUKUH - PEDUKUHAN GUMULAN

Bapak Suyatno

Judul Gambar

TAMPAK TANAMAN VERTIKAL

Skala

1:25, 1:200

TIM PERENCANA

UNIVERSITAS ATMA JAYA YOGYAKARTA

Y Benny Kristiawan, S.T., M.Sc.

Dr. F. Binarti, S.T., Dipl.NDS.Arch.

Status Gambar

Digambar Oleh:
Bonaventura Rio Wijaya

Date

Diperiksa Oleh:


Date

Drawing Scale

1:25, 1:200

Layout ID
07.3


Revision

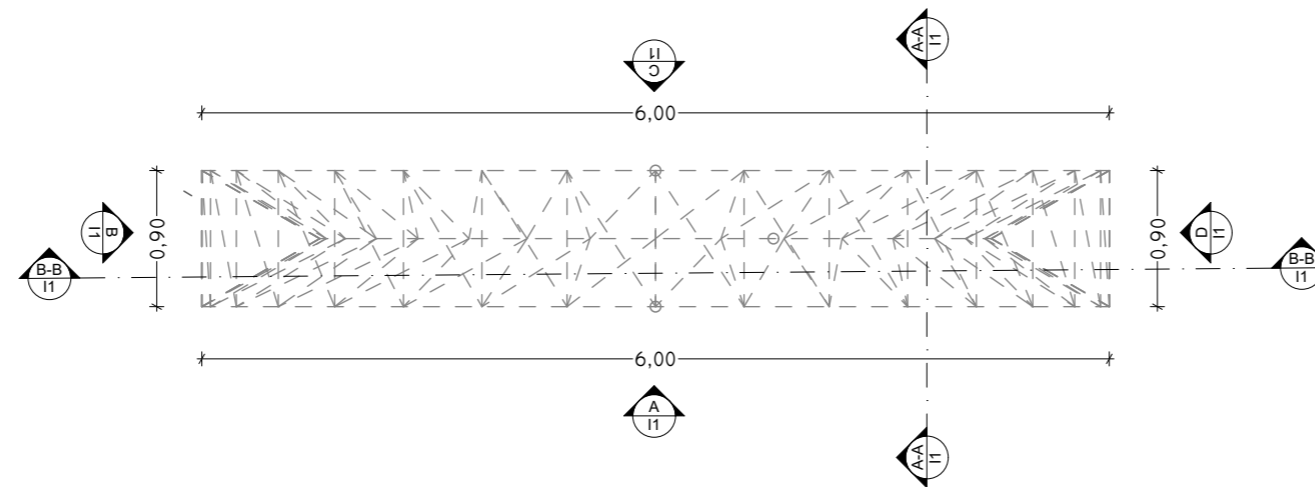

DENAH GAPURA
SKALA 1:50



TAMPAK 3D

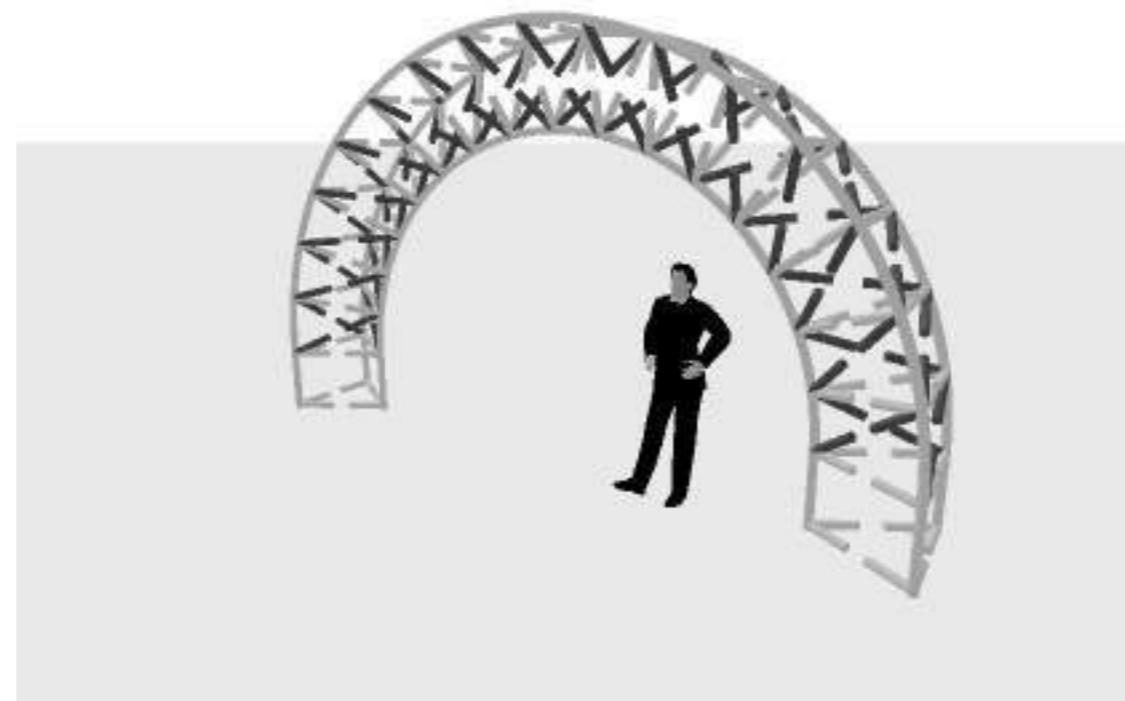

TAMPAK 3D

PENGABDIAN MASYARAKAT
UNIVERSITAS ATMA JAYA
YOGYAKARTA

PEKERJAAN

PRARANCANGAN TAMAN GIZI
DUKUH GUMULAN

LOKASI

PEDUKUHAN GUMULAN
KALURAHAN CATURHARJO
KAPANEWON PANDAK
KABUPATEN BANTUL
DAERAH ISTIMEWA YOGYAKARTA

MENGETAHUI

DUKUH - PEDUKUHAN GUMULAN

Bapak Suyatno

Judul Gambar

DENAH INSTALASI PENERIMA

Skala

1:50, 1:200

TIM PERENCANA

UNIVERSITAS ATMA JAYA YOGYAKARTA

Y Benny Kristiawan, S.T., M.Sc.

Dr. F. Binarti, S.T., Dipl.NDS.Arch.

Status Gambar

Digambar Oleh:
Bonaventura Rio Wijaya

Date

Diperiksa Oleh:

Date

Drawing Scale

1:50, 1:200

Layout ID

08.1

Revision

PENGABDIAN MASYARAKAT
UNIVERSITAS ATMA JAYA
YOGYAKARTA

PEKERJAAN

PRARANCANGAN TAMAN GIZI
DUKUH GUMULAN

LOKASI

PEDUKUHAN GUMULAN
KALURAHAN CATURHARJO
KAPANEWON PANDAK
KABUPATEN BANTUL
DAERAH ISTIMEWA YOGYAKARTA

MENGETAHUI

DUKUH - PEDUKUHAN GUMULAN

Bapak Suyatno

Judul Gambar

TAMPAK INSTALASI PENERIMA

Skala

1:50, 1:200

TIM PERENCANA

UNIVERSITAS ATMA JAYA YOGYAKARTA

Y Benny Kristiawan, S.T., M.Sc.

Dr. F. Binarti, S.T., Dipl.NDS.Arch.

Status Gambar

Digambar Oleh:
Bonaventura Rio Wijaya

Date

Diperiksa Oleh:

Date


Drawing Scale

1:50, 1:200


Layout ID

08.2


Revision

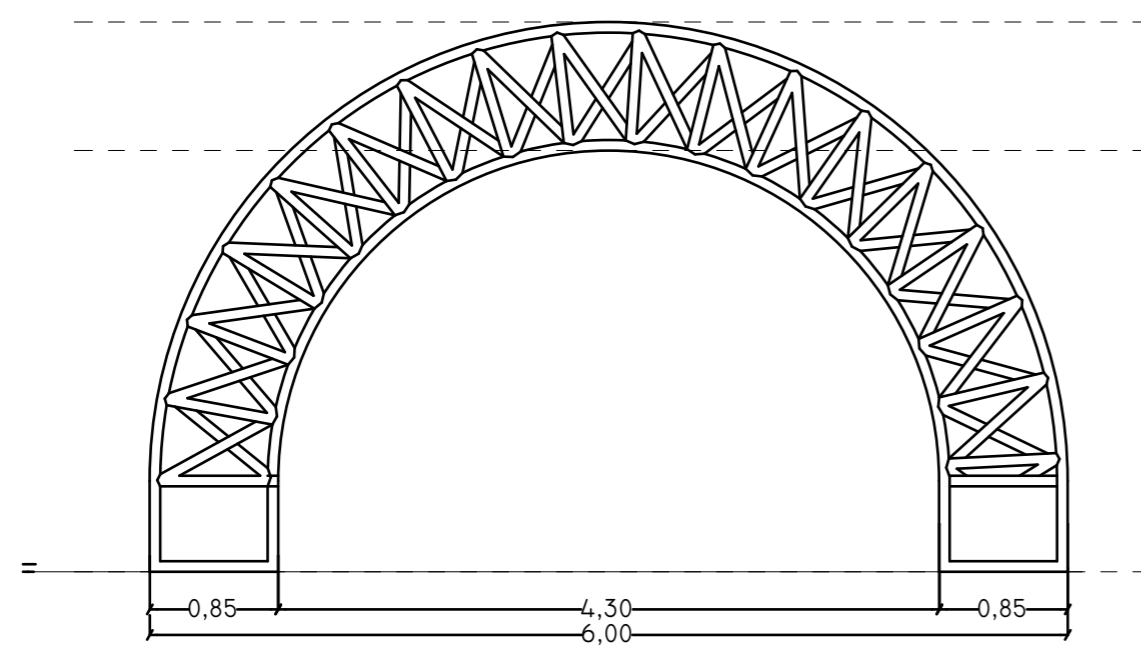


TAMPAK A
SKALA 1:50

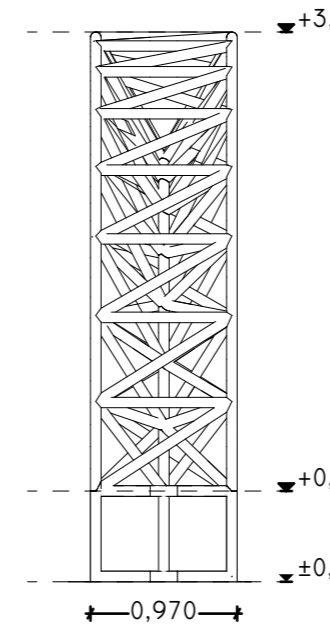


TAMPAK B
SKALA 1:50

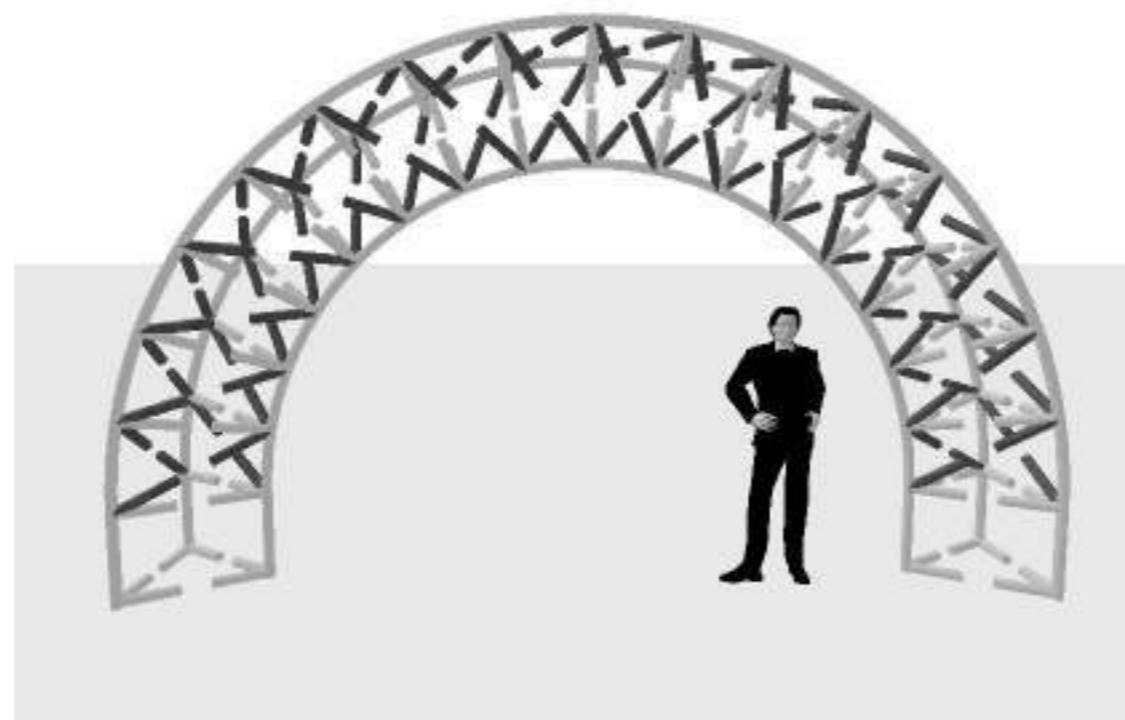


TAMPAK 3D

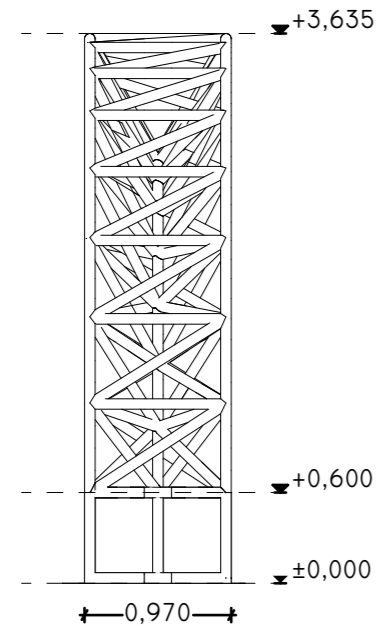

TAMPAK C
SKALA 1:50

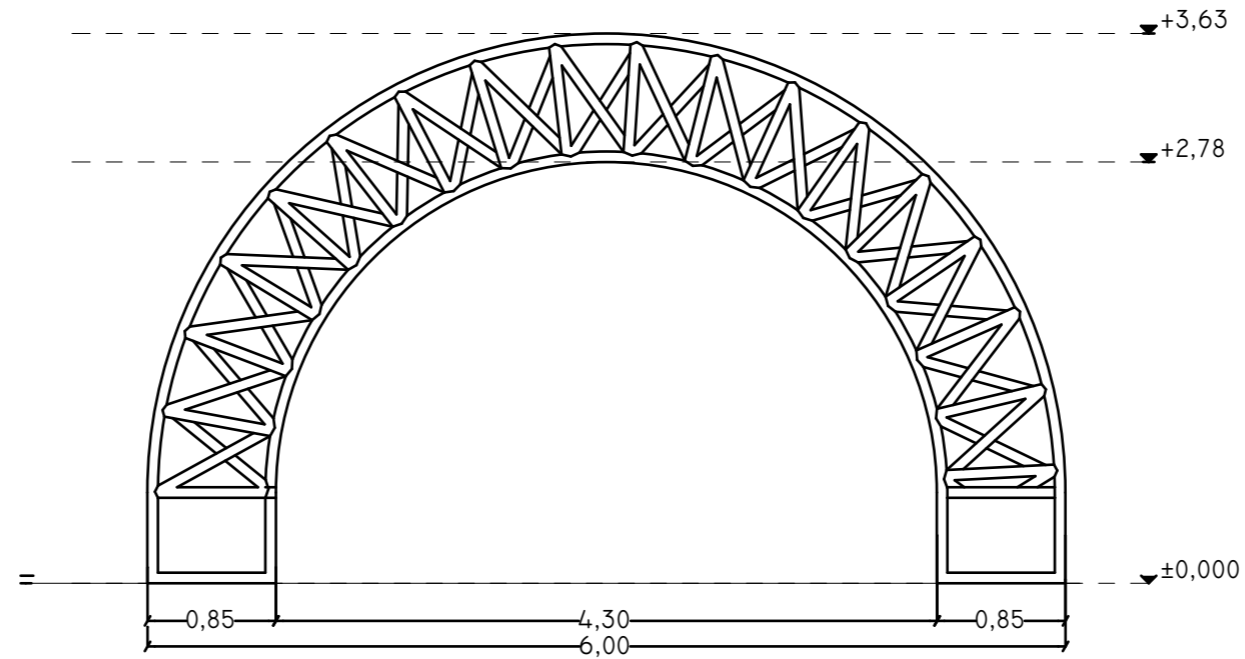

TAMPAK D
SKALA 1:50

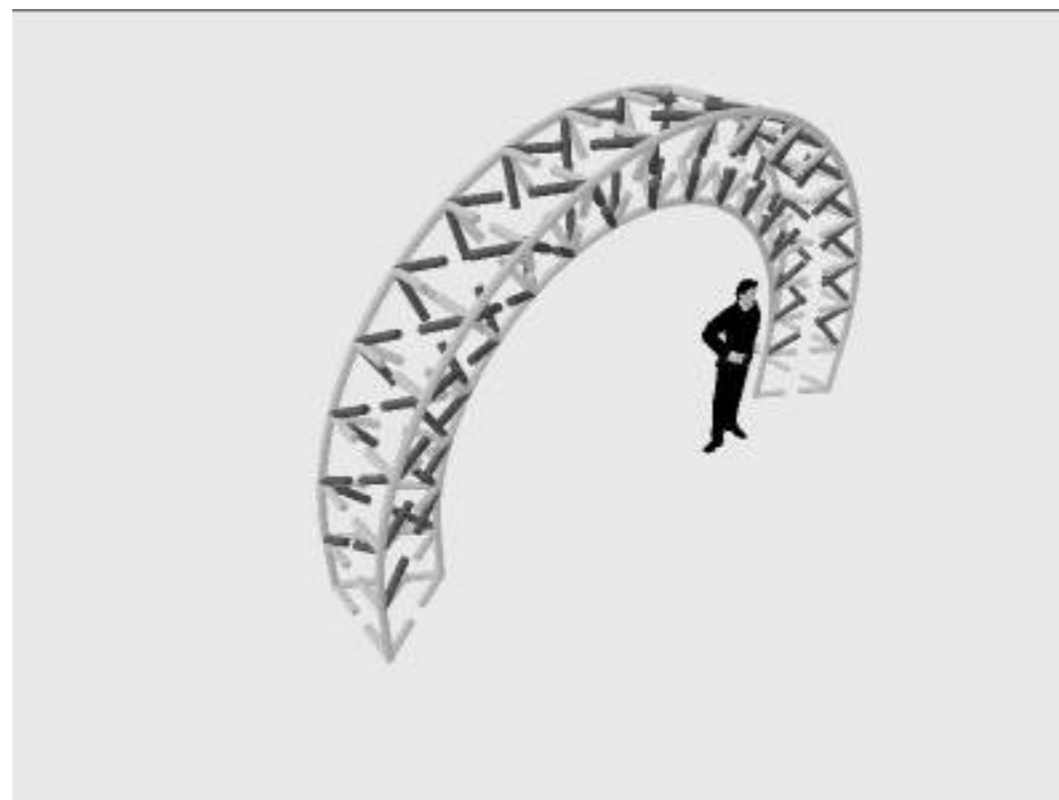

TAMPAK 3D

PENGABDIAN MASYARAKAT
UNIVERSITAS ATMA JAYA
YOGYAKARTA

PEKERJAAN

PRARANCANGAN TAMAN GIZI
DUKUH GUMULAN

LOKASI

PEDUKUHAN GUMULAN
KALURAHAN CATURHARJO
KAPANEWON PANDAK
KABUPATEN BANTUL
DAERAH ISTIMEWA YOGYAKARTA

MENGETAHUI

DUKUH - PEDUKUHAN GUMULAN

Bapak Suyatno

Judul Gambar

TAMPAK INSTALASI PENERIMA

Skala

1:50, 1:200

TIM PERENCANA

UNIVERSITAS ATMA JAYA YOGYAKARTA

Y Benny Kristiawan, S.T., M.Sc.

Dr. F. Binarti, S.T., Dipl.NDS.Arch.

Status Gambar

Digambar Oleh:
Bonaventura Rio Wijaya

Date

Diperiksa Oleh:

Date

Drawing Scale

1:50, 1:200

Layout ID

08.3

Revision

PENGABDIAN MASYARAKAT
UNIVERSITAS ATMA JAYA
YOGYAKARTA

PEKERJAAN

PRARANCANGAN TAMAN GIZI
DUKUH GUMULAN

LOKASI

PEDUKUHAN GUMULAN
KALURAHAN CATURHARJO
KAPANEWON PANDAK
KABUPATEN BANTUL
DAERAH ISTIMEWA YOGYAKARTA

MENGETAHUI

DUKUH - PEDUKUHAN GUMULAN

Bapak Suyatno

Judul Gambar

POTONGAN INSTALASI
PENERIMA

Skala

1:50, 1:200

TIM PERENCANA

UNIVERSITAS ATMA JAYA YOGYAKARTA

Y Benny Kristiawan, S.T., M.Sc.

Dr. F. Binarti, S.T., Dipl.NDS.Arch.

Status Gambar

Digambar Oleh:
Bonaventura Rio Wijaya

Date

Diperiksa Oleh:

Date


Drawing Scale

1:50, 1:200


Layout ID

08.4


Revision

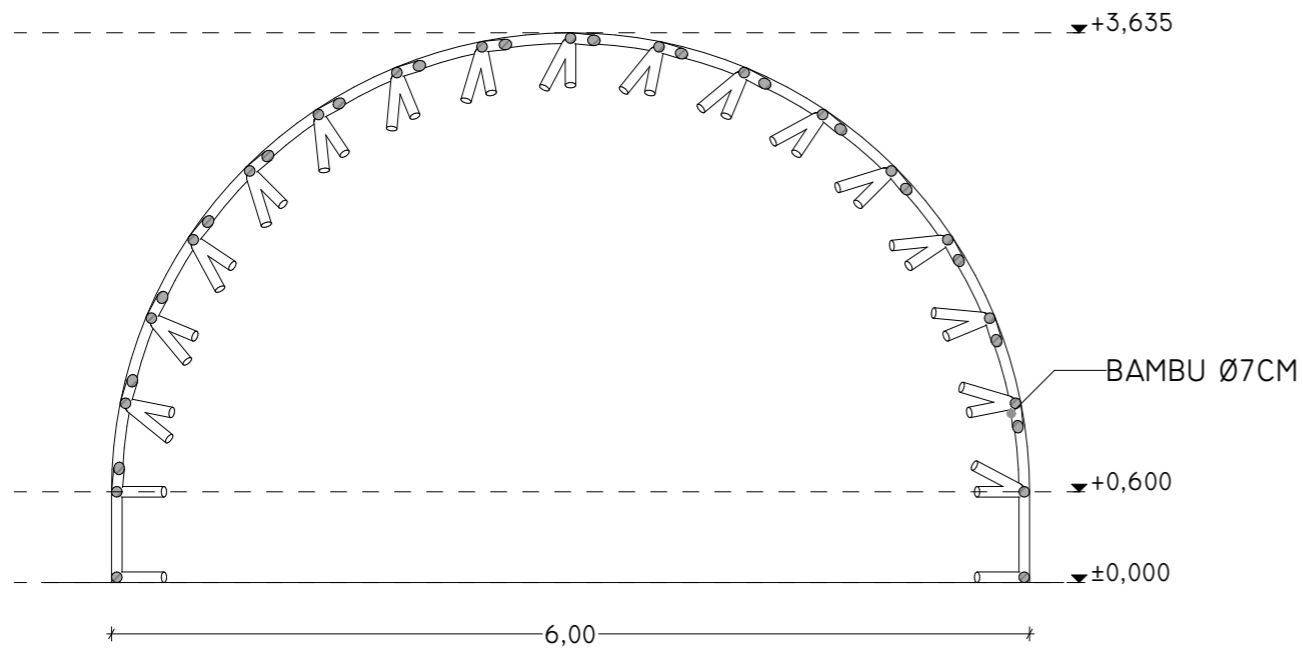

POTONGAN A-A
SKALA 1:50

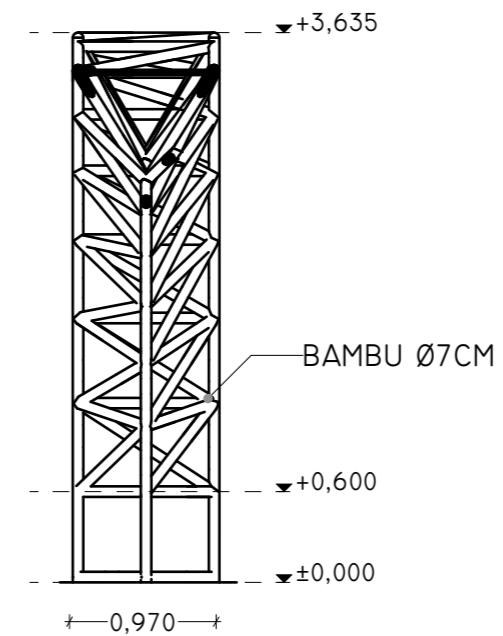

POTONGAN B-B
SKALA 1:50

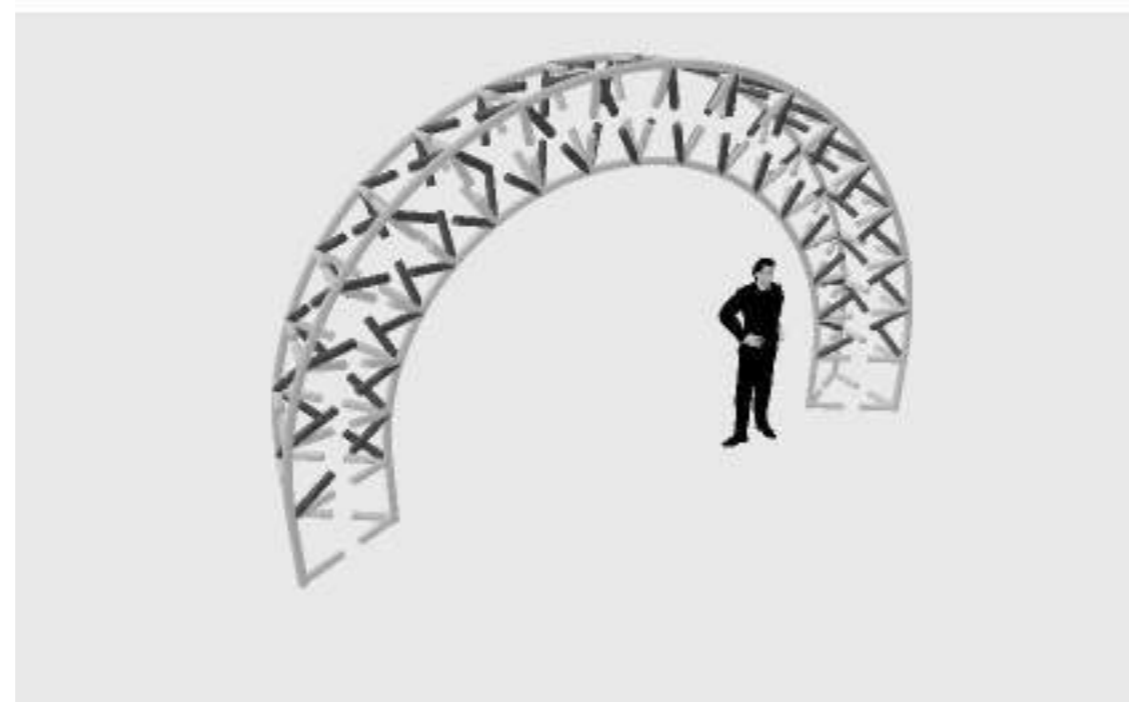

TAMPAK 3D