


## BAB VI KONSEP PERENCANAAN DAN PERANCANGAN

### 6.1 Konsep Solusi Permasalahan

#### 6.1.1 Keseragaman dalam Penggunaan Skala Manusia

Penerapan tentang skala manusia pada kawasan perumahan ini akan disketsakan dibawah ini (Gambar 6.1).

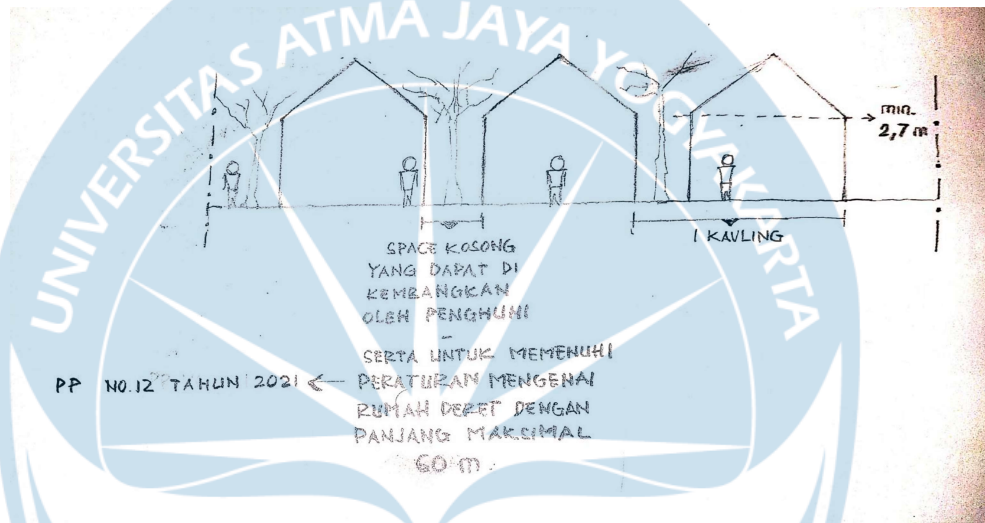

**Gambar 6. 1 Sketsa Penerapan Skala**


Sumber : Analisis Pribadi, 2021

#### 6.1.2 Bangunan Bersifat Fungsional

Bangunan yang berada dalam perumahan diharapkan dapat berguna sesuai dengan kebutuhan fungsinya terutama rumah, pos jaga, ataupun area taman/lapangan olahraga.

#### 6.1.3 Bentuk Bangunan Sederhana

Bangunan akan didesain sesederhana mungkin dengan mengambil bentuk dasar persegi. Namun tidak menutup kemungkinan dapat muncul bentuk dasar lain seperti segitiga ataupun lingkaran pada penerapannya. Seperti contoh pada gambar dibawah (Gambar 6.2).

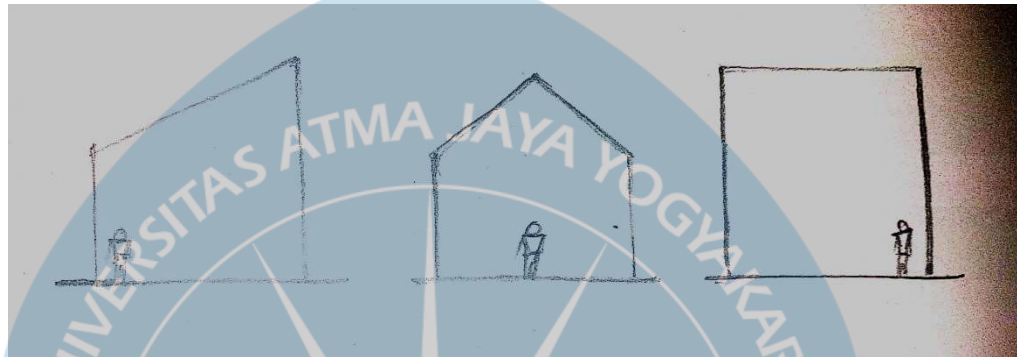

**Gambar 6. 2 Sketsa Skematik Bentuk Dasar Bangunan Rumah**

Sumber : Analisis Pribadi, 2021

#### **6.1.4 Memperlihatkan Konstruksi**

Konstruksi disini akan lebih difokuskan pada perletakan dan visual terhadap kolom-kolom bangunan dibandingkan dengan balok bangunan. Dikarenakan kolom bangunan lebih terlihat dalam skala pandang manusia dibandingkan dengan kolom yang berada sedikit lebih tinggi dari skala pandang manusia.


#### **6.1.5 Tidak Memakai Ornamen**

Ornamen tradisional tidak digunakan dalam penerapan fasad rumah pada perumahan ini.

#### **6.1.6 Interior dan Eksterior Dominan Garis-garis Vertikal dan Horizontal**



Penerapan garis-garis vertikal dan horizontal akan diterapkan pada fasad-fasad rumah diperumahan ini. Penekanan untuk garis dapat diletakkan pada jendela, pintu, kolom bangunan, ataupun partisi pada fasad bangunan.

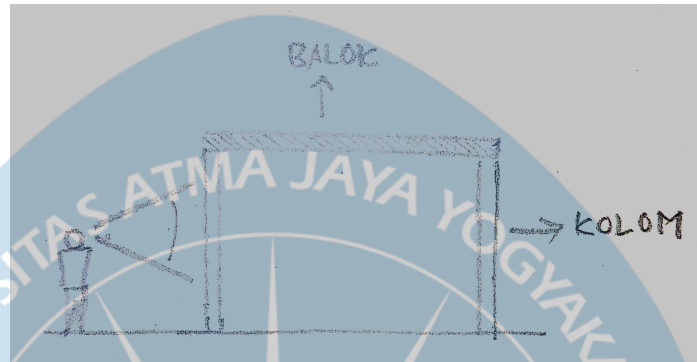

**Gambar 6.3 Sketsa Jarak Visual Terhadap Kolom Balok**


Sumber : Analisis Pribadi, 2021

#### **6.1.7 Konsep Open Plan**

Penerapan konsep open plan difokuskan pada area-area yang dapat dihubungkan secara langsung seperti contoh area makan dan dapur, ruang keluarga dan area makan, dll.

#### **6.1 Konsep Pelaku, Pola Kegiatan dan Ruang dalam Perumahan**

Pelaku-pelaku yang ada dalam sebuah perumahan dari hasil analisis adalah penghuni, tamu, penjaga. Untuk itu bagi ruang-ruang yang diperlukan seperti lapangan olahraga, lapangan bermain anak, area terbuka hijau dan TPS yang belum ada disekitar lingkungan perumahan akan didesain dalam perumahan. Berikut disertakan diagram sederhana mengenai hubungan ruang yang terjadi pada perumahan yaitu :

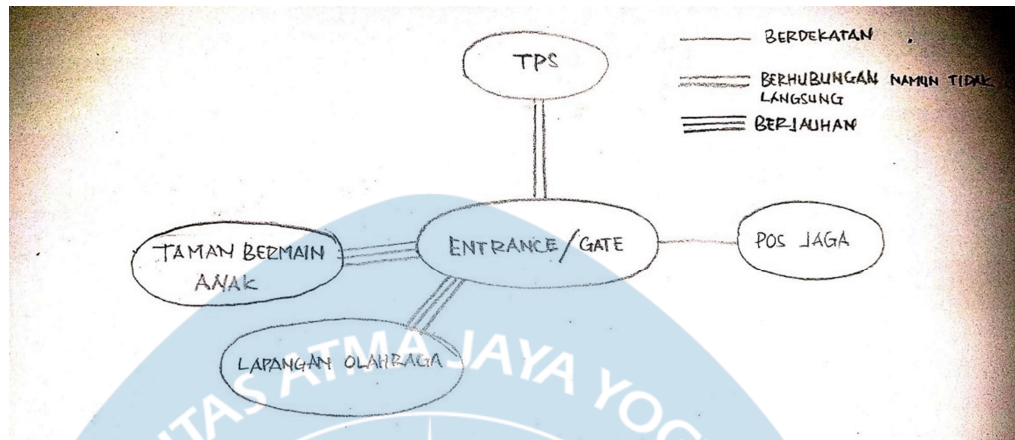

**Gambar 6. 4 Hubungan Ruang Pada Kawasan Perumahan**  
 Sumber : Analisis Pribadi, 2021

## 6.2 Konsep Perancangan Site Perumahan


Konsep site yang digunakan menggunakan grid-grid yang fasad rumahnya saling berhadapan untuk menciptakan interaksi antar penghuni



perumahan baik didepan maupun disampingnya. Hasil skematik desain siteplan dapat dilihat pada gambar 6.1 sebagai berikut :

**Gambar 6. 5 Skematik Siteplan**  
 Sumber : Analisis Penulis, 2021

Letak lokasi pos jaga (merah) yang disesuaikan dengan peraturan GSB yang berlaku sebesar 5 m (orange), dekat dengan entrance untuk memantau penghuni/tamu yang datang dan pergi. Lalu bagian perumahan (biru) yang didesain sebisa mungkin menghadap utara dan selatan untuk menghindari matahari dari timur dan barat, serta desain grid yang disesuaikan untuk saling berhadapan agar terbentuk interaksi antara sesama penghuni dalam perumahan. Penyediaan area olahraga/taman/area terbuka hijau (hijau) khusus untuk penghuni perumahan yang berada pada bagian dalam area perumahan. Serta perletakan sarana jalan yang mengelilingi perumahan untuk dapat menjangkau semua area dari bagian perumahan serta perkiraan untuk *future development* apabila ada penambahan lahan berikutnya. Berikut ini disertakan beberapa sketsa mengenai analisis site, yaitu :

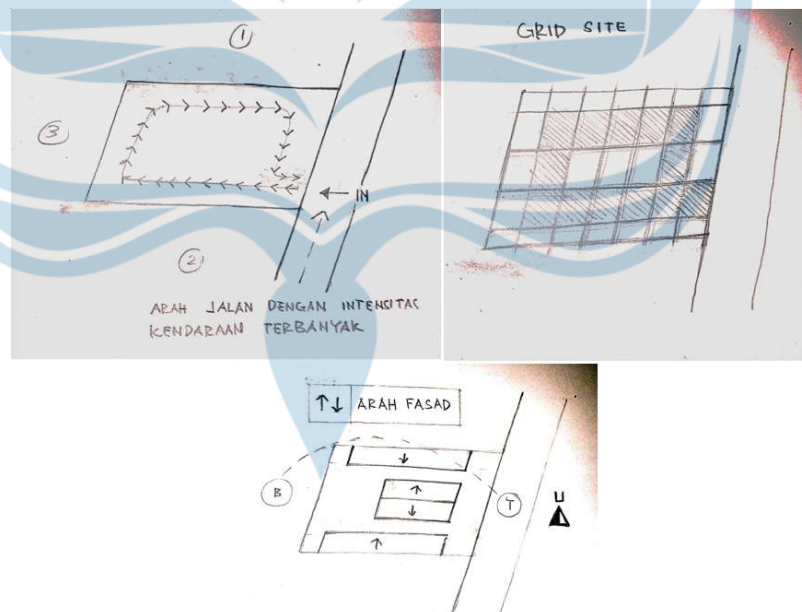

**Gambar 6. 6 Sketsa Analisis**  
Sumber : Analisis Pribadi, 2021

### 6.3 Konsep Besaran dan Luasan Site

Besaran site yang telah dianalisis dan dihitung menggunakan rumus dan asumsi memberikan kesimpulan sebagai berikut :

**Tabel 5. 15 Luas Area Kelompok Ruang pada Site**

Area	Luas
Perumahan	5.877
Prasarana dan Sarana	3.918

Sumber : Analisis Penulis, 2021

#### **6.4 Konsep Tipe Unit Perumahan**

Dari hasil analisis didapatkan tipe-tipe yang akan didirikan pada perumahan ini nantinya, yaitu tipe kecil dengan ukuran 36 m<sup>2</sup>, tipe sedang dengan ukuran 54 m<sup>2</sup> dan tipe besar dengan ukuran 70 m<sup>2</sup> dengan perbandingan 1 : 2 : 3.

#### **6.5 Konsep Pelaku, Pola Kegiatan dan Ruang dalam Rumah Tinggal**

Hasil analisis menunjukkan ruang-ruang wajib yang harus ada dalam sebuah rumah tinggal, yaitu :

- Kamar Tidur
- Kamar Mandi
- Ruang Keluarga/Tamu
- Dapur dan Area Makan

Sementara untuk ruang-ruang yang mungkin muncul (optional) adalah :


- Ruang Kerja
- Ruang Ibadah
- Ruang Bermain (*gaming room*)
- Taman Pribadi

Nantinya ruang-ruang tersebut harus diterapkan dalam setiap tipe unit hunian rumah dalam perumahan.

#### **6.6 Konsep Sistem Struktur Bangunan**

Bangunan rumah tinggal nantinya akan menggunakan sistem struktur kolom balok. Material struktur nantinya akan berupa beton, batu, kayu, baja ringan, Aluminium dan seng. Untuk mendukung struktur serta sisi artistik fasad bangunan nantinya. Untuk perincian sistem struktur bangunan sebagai berikut :

- a. Struktur Bawah Bangunan, menggunakan pondasi beton lajur.
- b. Struktur Tengah Bangunan, untuk kolom balok menggunakan beton.
- c. Struktur Atas Bangunan, untuk bagian atap menggunakan rangka baja ringan dan atap spandek.

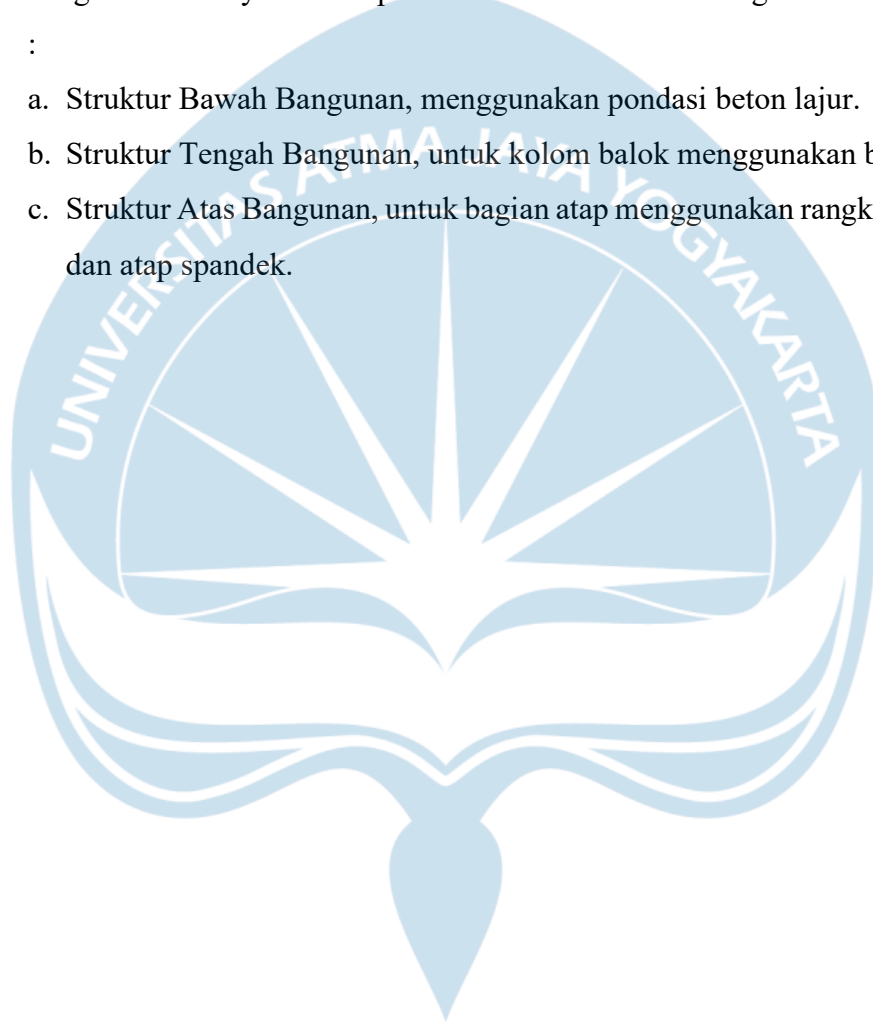

## DAFTAR PUSTAKA

### BUKU

- Brunner, T. Dkk, (2013), *Kajian Penerapan Arsitektur Modern pada bangunan Roger's Salon, Clinic, Spa and Wellness Center Bandung*, Reka Raksa, Vol : 1, No : 2
- Ching, F. D. K. (2008). *Arsitektur Bentuk, Ruang, dan Tatahanan*. Jakarta: Erlangga.
- Neufert, Ernst, Terjemahan Ir. Sjamsu Amril. 1989. *Data Arsitektur Jilid 1*. Penerbit Erlangga: Jakarta.
- Neufert, Ernst, Terjemahan Ir. Sjamsu Amril. 1989. *Data Arsitektur Jilid 2*. Penerbit Erlangga: Jakarta.
- Sastra M, Suparno & Endy Marlina. (2006). *Perencanaan dan Pengembangan Perumahan*. Yogyakarta: Andi Offset.

### JURNAL

- Aryasa, Akhmad Bahyaqi. (2018). *Islamic Center Dikawasan Gamping Berbasis Transit Oriented Development*. (Laporan Tugas Akhir, Universitas Islam Indonesia, 2018) Diakses dari <https://dspace.uui.ac.id/bitstream/handle/123456789/8423/05.2%20bab%202.pdf?sequence=6&isAllowed=y>
- Hamnisa, Tessa Okterviani. (2020). *Teenage Learning Center Di Kabupaten Kutai Barat Dengan Pendekatan Arsitektur Modern*. (Laporan Tugas Akhir, Universitas Atma Jaya Yogyakarta) Diakses dari <http://e-journal.uajy.ac.id/23811/>



Riyadi, Gian Wahyu. Dkk, 2019. *Penerapan Arsitektur Modern Pada Bangunan Singapore Polytechnic Di Tangerang*. *Jurnal Arsitektur PURWARUPA*, 3(2), 101-106.

Wibowo, Bayu. (2010). *Perencanaan site plan perumahan taman Sentosa tahap II Kecamatan Ngeplak Kabupaten Boyolali*. (Laporan Tugas Akhir, Universitas Sebelas Maret, 2010) Diakses dari <https://digilib.uns.ac.id/dokumen/detail/16467/Perencanaan-site-plan-perumahan-taman-Sentosa-tahap-II-Kecamatan-Ngeplak-Kabupaten-Boyolali-tugas-akhir>

## **PEMERINTAHAN**

Badan Standarisasi Nasional. 2004. *Tata Cara Perencanaan Lingkungan Perumahan Di Perkotaan*.

BAPPEDA Kota Jambi. (2013). *RTRW Wilayah Kota Jambi Tahun 2013-2033*.

BAPPEDA Kota Jambi. (2013). *RTRW Wilayah Kota Jambi Tahun 2013-2033*.

BAPPEDA Kota Jambi. (2016). *RPI2JM Kota Jambi 2016-2020*.

BAPPEDA Kota Jambi. (2019). *Lampiran V Peraturan Daerah Kota Jambi Nomor 09 Tahun 2013*.

BAPPEDA Kota Jambi. (2019). *Peraturan Daerah (PERDA) tentang Rencana Pembangunan Dan Pengembangan Perumahan Dan Kawasan Permukiman Provinsi Jambi Tahun 2019-2039*.

BPS Provinsi Jambi. (2015). *Proyeksi Penduduk Kabupaten/Kota Provinsi Jambi 2010-2020*.

BPS Provinsi Jambi. (2018). *Provinsi Jambi Dalam Angka 2018*.



BPS Provinsi Jambi. (2019). *Provinsi Jambi Dalam Angka 2019*.

BPS Provinsi Jambi. (2020). Hasil Sensus Penduduk 2020 Provinsi Jambi.

Pemda Kota Jambi. (2013). *Lembaran Daerah Kota Jambi Peraturan Daerah Kota Jambi Tentang Rencana Tata Ruang Wilayah Kota Jambi Tahun 2013-2033*.

Pemerintah Indonesia. (1992). *Undang-Undang No 4 Tahun 1992 tentang Perumahan dan Permukiman*.

Pemerintah Indonesia. (2011). *Undang-Undang RI No 1 Tahun 2011 Tentang Perumahan Dan Kawasan Permukiman*.

Indonesia. *Peraturan Pemerintah Republik Indonesia PP No 12 Tahun 2021 tentang Perubahan atas Peraturan Pemerintah No 14 Tahun 2016 tentang Penyelenggaraan Perumahan dan Kawasan Permukiman*.

#### **WEBSITE**

*Asal muasal desain interior modern*. <https://properti.kompas.com>, dikunjungi pada 8 Oktober 2021

*Media Informasi Seputar Arsitektur*. <https://arsiterian.blogspot.com/>, dikunjungi pada 15 September 2021

*Isu dan Tantangan Penyediaan Perumahan*. <https://perkim.id>, dikunjungi pada 1 September 2021

*Panduan Struktur Bangunan - Pengertian, Jenis dan Elemen*. <https://prospeku.com>, dikunjungi pada 1 Desember 2021

[www.jambi.bps.go.id](http://www.jambi.bps.go.id), dikunjungi 16 Desember 2021.

**LAMPIRAN**





# **Perumahan Milenial Di Kota Jambi Dengan Pendekatan Arsitektur Modern**

**Nama : Gusti Made Kenwi William**  
**NPM : 170116754**  
**Dosen Pembimbing : Prof. Dr. Amos Setiadi, ST., MT.**  
**STAA (Studio Tugas Akhir Arsitektur)**  
**Periode I Semester Genap 2021/2022**





# DAFTAR ISI

## Manual

<b>Analisis Site</b>	<b>__ 2</b>
<b>Sintesis Dan Konsep</b>	<b>__ 4</b>
<b>Kebutuhan Ruang</b>	<b>__ 5</b>
<b>Zonasi</b>	<b>__ 6</b>
<b>Hubungan Ruang</b>	<b>__ 7</b>


## Digital

<b>Situasi</b>	<b>__ 9</b>
<b>Siteplan</b>	<b>__ 10</b>
<b>Siteplan Per Bangunan</b>	<b>__ 11</b>
<b>Denah Perbangunan</b>	<b>__ 14</b>
<b>Tampak Keseluruhan</b>	<b>__ 19</b>
<b>Tampak Per Bangunan</b>	<b>__ 23</b>
<b>Potongan Keseluruhan</b>	<b>__ 35</b>
<b>Potongan Per Bangunan</b>	<b>__ 36</b>
<b>Potongan Prinsip</b>	<b>__ 39</b>
<b>Perspektif Eksterior</b>	<b>__ 40</b>
<b>Perspektif Interior</b>	<b>__ 44</b>
<b>Aksonometri Struktur</b>	<b>__ 50</b>
<b>Rencana Pola Lantai</b>	<b>__ 53</b>
<b>Rencana Titik Lampu</b>	<b>__ 56</b>
<b>Rencana Drainase</b>	<b>__ 59</b>
<b>Sistem Tanggap Bencana</b>	<b>__ 60</b>
<b>Rencana Kelistrikan</b>	<b>__ 61</b>
<b>Lampiran</b>	<b>__ 62</b>

# GAMBAR MANUAL

---

UNIVERSITAS ATMA JAYA YOGYAKARTA

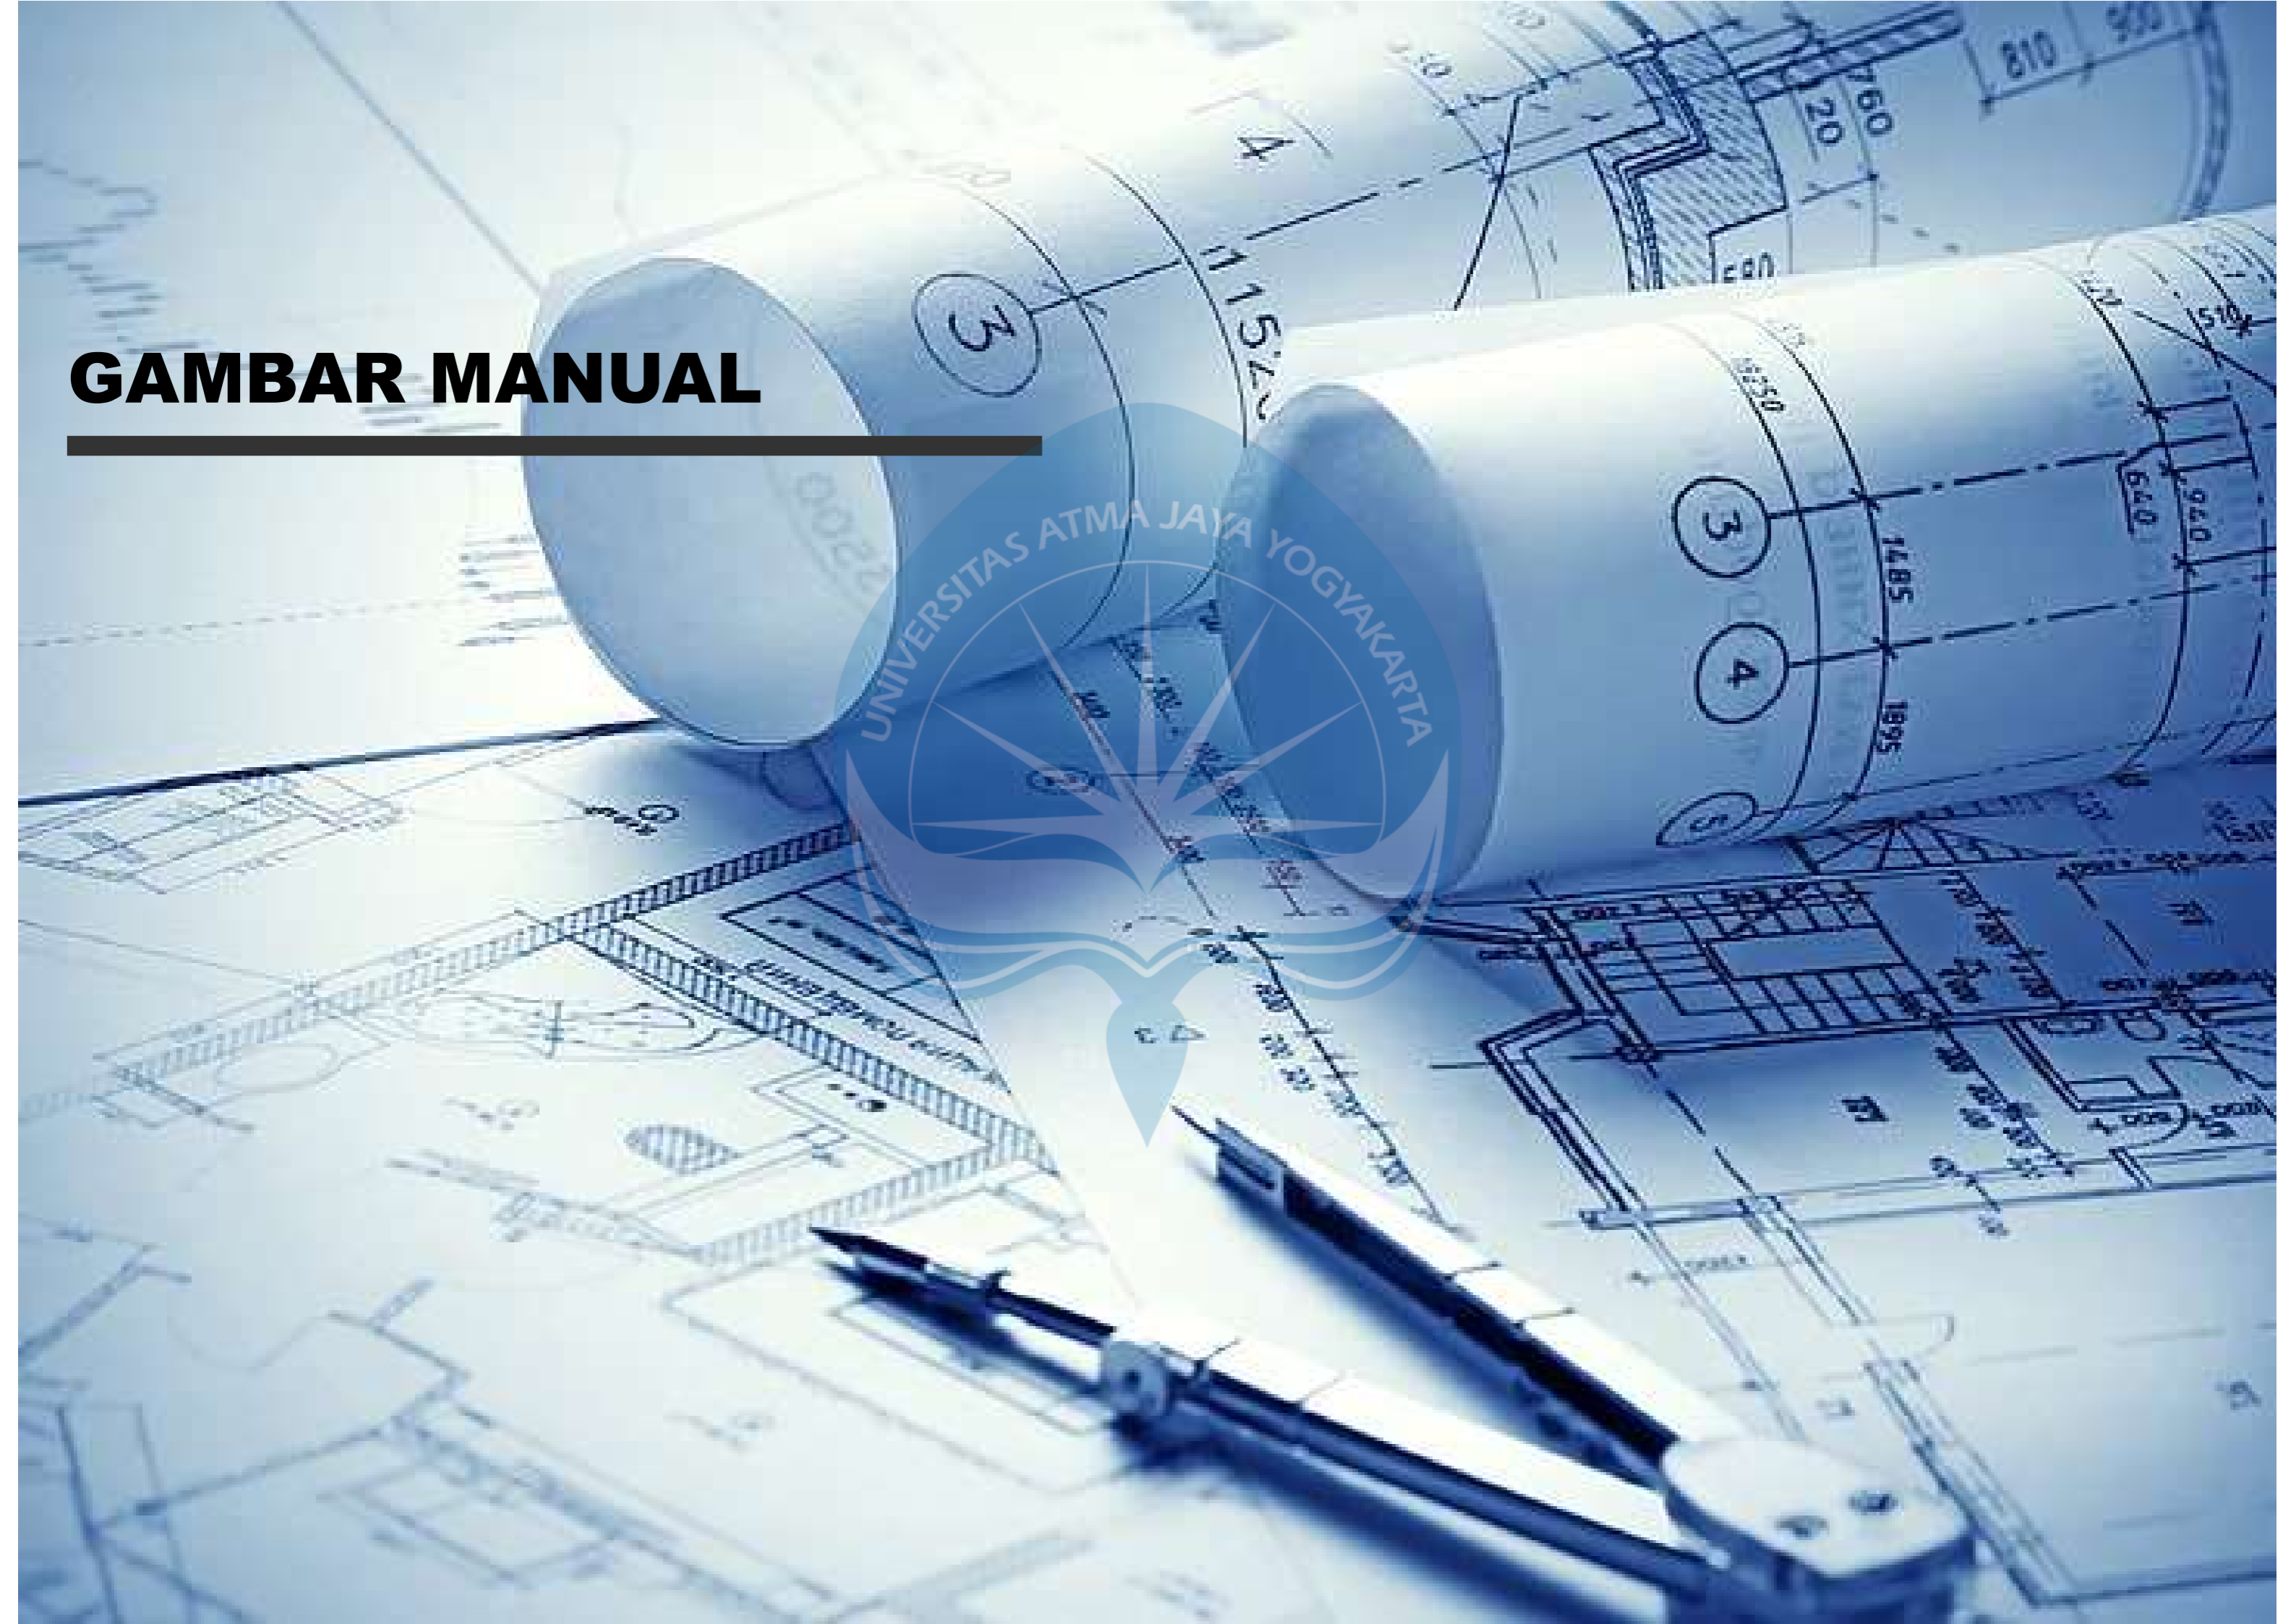




# ANALISIS SITE

## PENCAHAYAAN

### DATA

MATAHARI CENDERUNG BERADA DI SISI UTARA INDONESIA

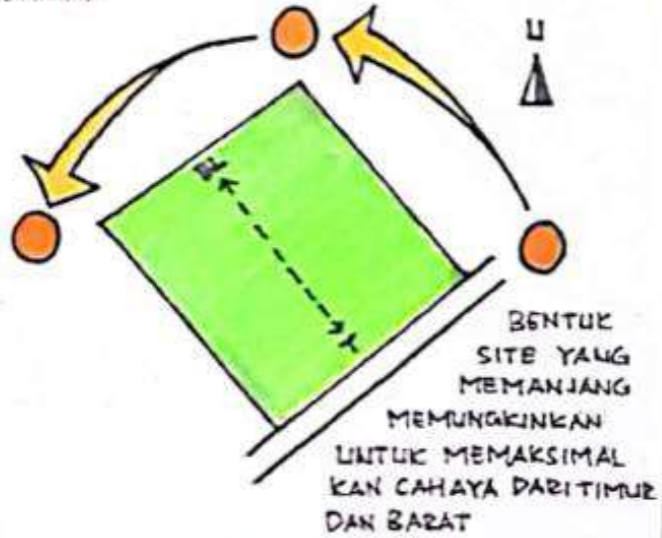

## LOKASI

JL. SARI BAKTI, BAGAN PETE, KECAMATAN KOTA BARU, KOTA JAMBI, JAMBI


### REGULASI

KDB = 55 %

KLB = 1.4


GSB =  $(\frac{1}{2} \times \text{RUMIJA}) + 1\text{m}$

KDH = 25 %

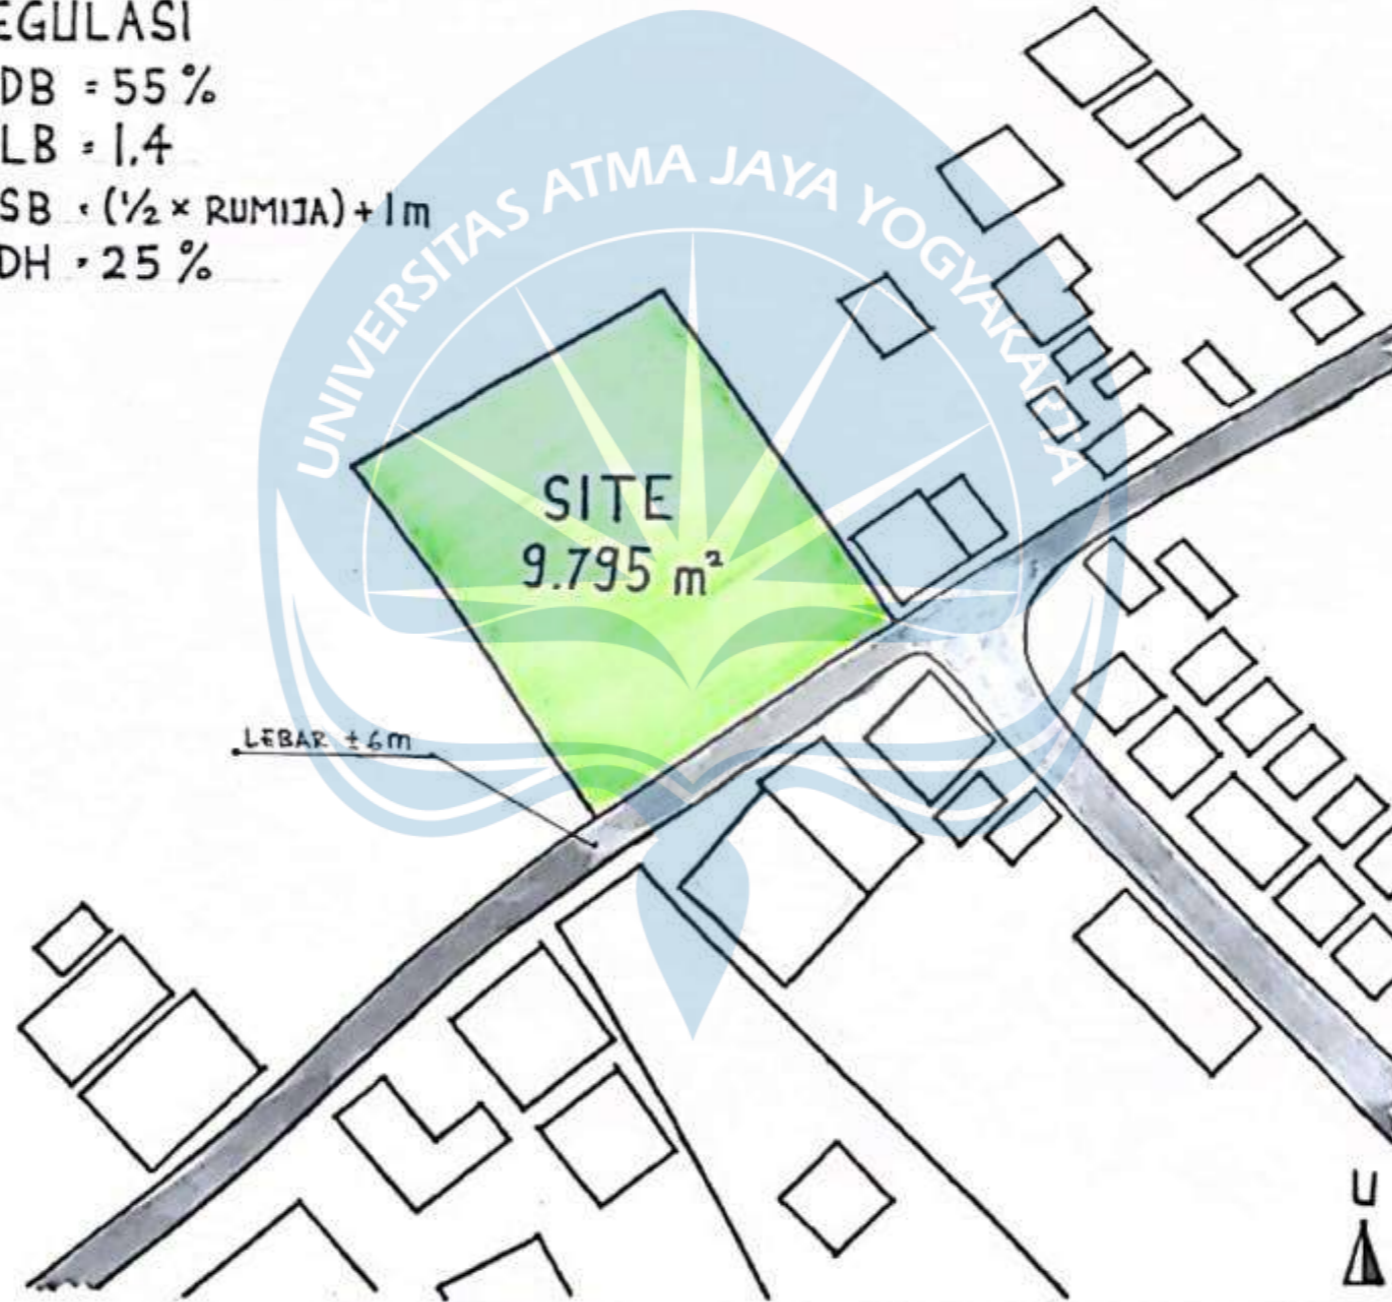

## PENGHAWAAN


### DATA

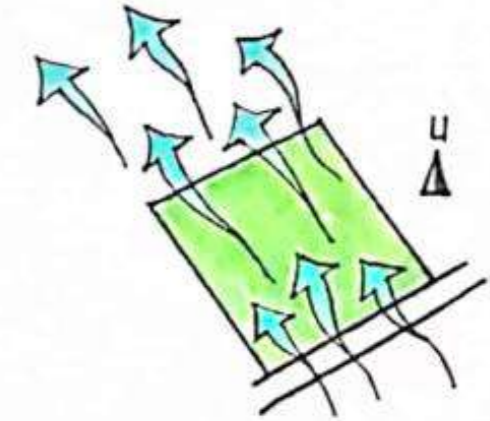

ARAH ANGIN CENDERUNG DATANG DARI TENGGARA SITE

### RESPON


FASAD BANGUNAN AKAN CENDERUNG MENGHADAP TIMUR LAUT DAN BARAT DAYA

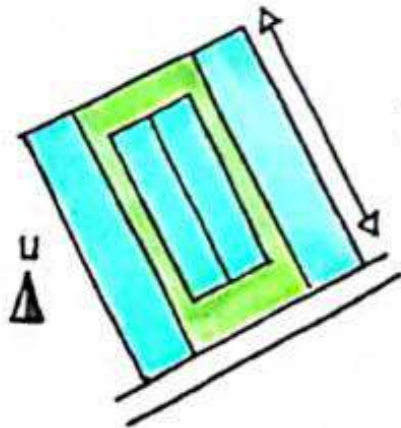

BENTUK BANGUNAN MEMANJANG DARI TENGGARA KE BARAT LAUT UNTUK DAPAT MENANGKAP CAHAYA SECARA MAKSIMAL

### RESPON

BANGUNAN  
 JALUR UDARA

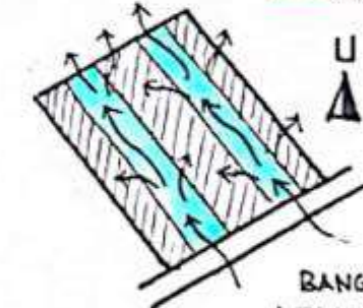


BANGUNAN DIDESAIN MEMANJANG DARI TENGGARA KE BARAT LAUT SEHINGGA MENCIPTAKAN JALUR UDARA UNTUK DAPAT MENCAPAI SETIAP RUMAH





# ANALISIS SITE

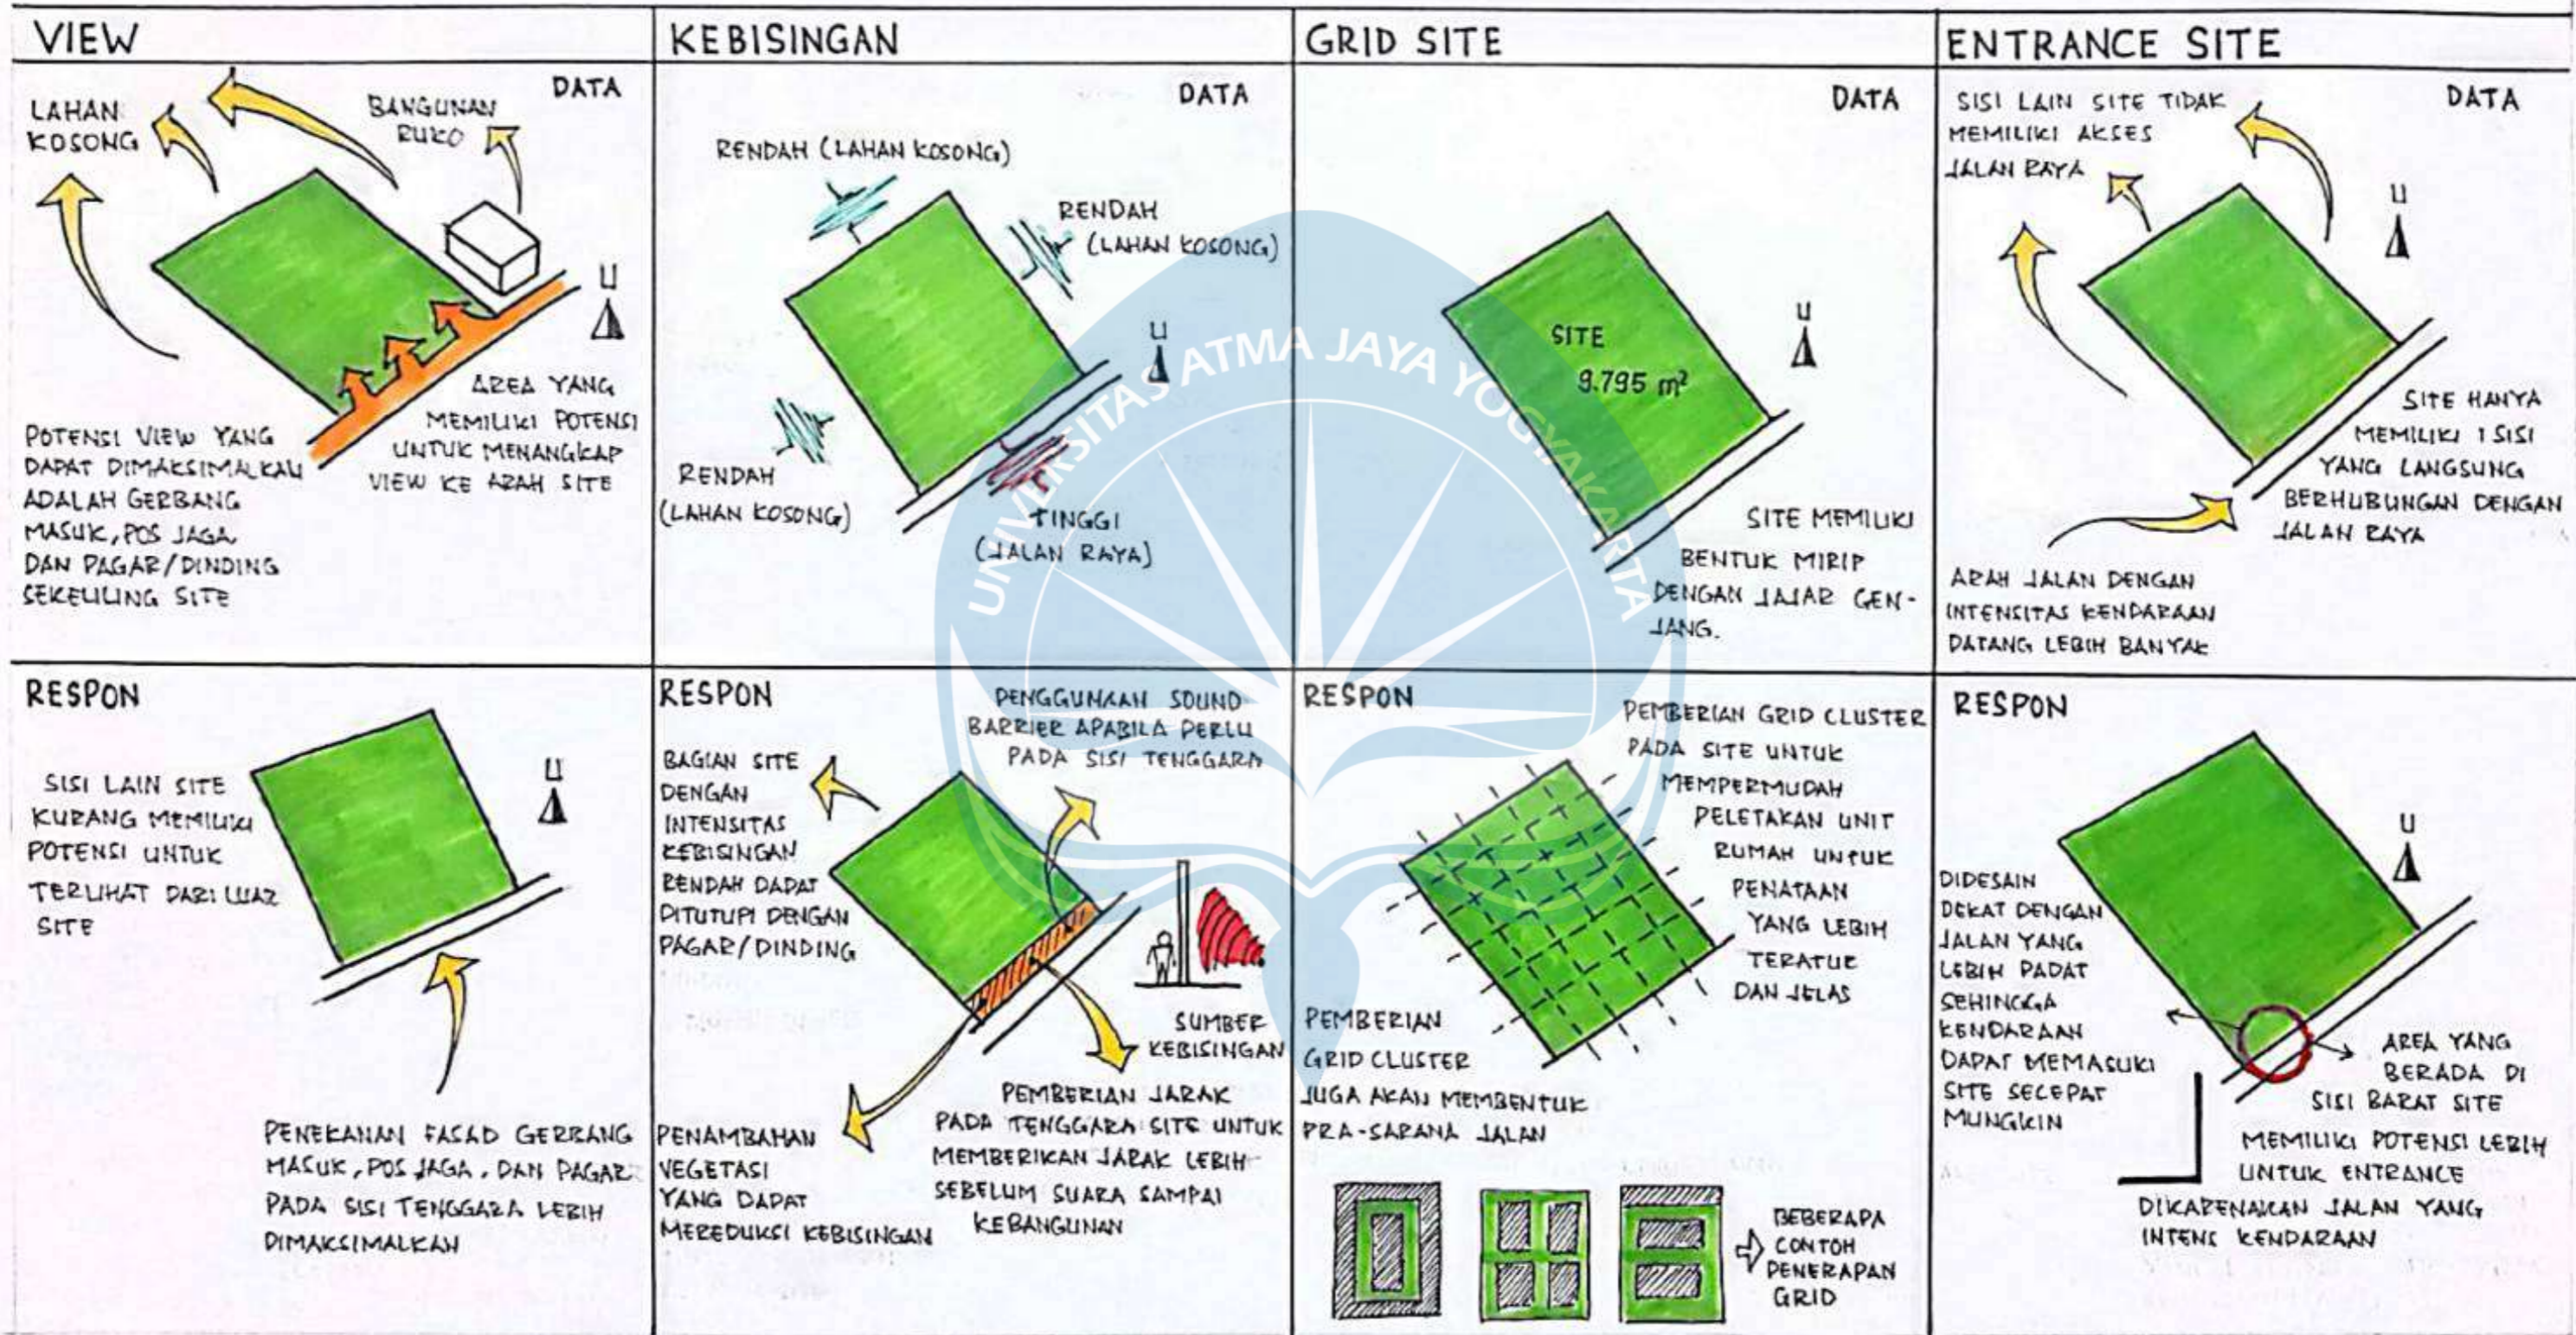

Proyek Tugas Akhir  
Final Project

PERIODE : GANJIL I  
PERIOD : ODD I  
TAHUN AKADEMIK 2021/2022  
ACADEMIC YEAR 2021/2022

Program Studi Arsitektur  
Architecture Department  
Fakultas Teknik  
Faculty of Engineering

Judul Proyek  
Project Title

Perumahan Milenial Di  
Kota Jambi Dengan  
Pendekatan Arsitektur  
Modern

Lokasi Proyek  
Project Location

Jalan Sari Bakti, Bagan Pete,  
Kec. Kota Baru, Kota Jambi,  
Jambi 36361.

Identitas Mahasiswa  
Student Identity

Gusti Made Kenwi William  
170116754

Judul Gambar  
Drawing Title

ANALISIS SITE

Skala  
Scale

Keterangan  
Note

Tanggal Gambar  
Drawing Date

7 Februari 2022

Kode Gambar Drawing Code	No. Lbr Pg. No.	Dari Of
-----------------------------	--------------------	------------

M01-02	02	06
--------	----	----



# SINTEISIS


# KONSEP

AREA HIJAU/TAMAN DILIBATKAN SECARA MENYEBAR UNTUK MENYEIMBANGKAN ANTARA BANGUNAN DAN AREA HIJAU

BANGUNAN PERUMAHAN DIDESAIN MEMANJANG DARI TENGGARA KE BARAT LAUT DENGAN FASAD MENGHADAP TIMUR LAUT DAN BARAT DAYA UNTUK MENDAPATKAN CAHAYA MATAHARI SEMAKSIMAL MUNGKIN

JALAN DIDESAIN MENGITARI SITE AGAR PADA SAAT DARURAT SEMUA BANGUNAN DAPAT DIJANGKAU DENGAN MUDAH

PRA-SARANA JALAN DENGAN LEBAR ± 12 m AGAR DAPAT MENYEDIAKAN LAHAN PARKIR PADA BAHU JALAN DI KEDUA SISI

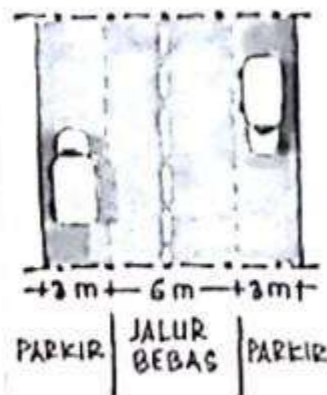

GERBANG MASUK DENGAN SISTEM SATU GERBANG UNTUK KEAMANAN YANG LEBIH TERPANTAU KARENA HANYA TERSEDIA 1 PINTU MASUK DAN KELUAR

### KETERANGAN

1. BANGUNAN RUMAH (FASAD TL)
2. BANGUNAN RUMAH (FASAD BD)
3. AREA HIJAU/TAMAN
4. PRA-SARANA JALAN
5. POS JAGA


PENERAPAN PAGAR SITE DENGAN TAMBAHAN BARRIER AKUSTIK APABILA DIPERLUKAN TERUTAMA DI SISI TENGGARA

GSB SITE 4 m

## 1 KESERAGAMAN DALAM PENGGUNAAN SKALA MANUSIA



## 2 BANGUNAN BERSIFAT FUNGSIONAL

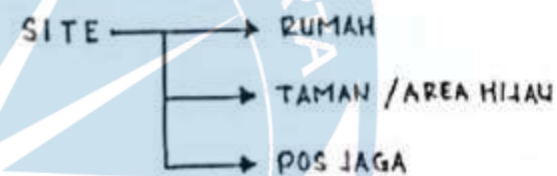


## 3 BENTUK BANGUNAN SEDERHANA




## 4 MEMPERLIHATKAN KONSTRUKSI

## 5 TIDAK MEMAKAI ORNAMEN

## 6 DOMINAN DENGAN GARIS BEBERAPA CONTOH PENERAPAN

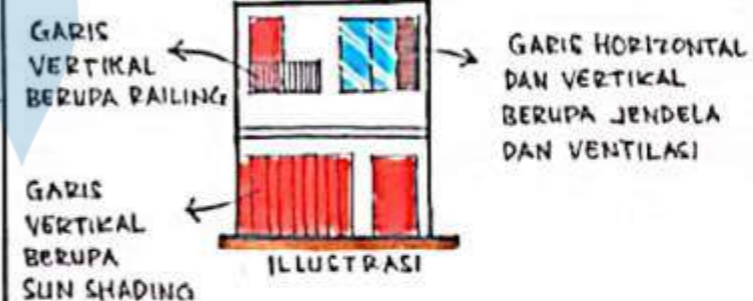


## 7 OPEN PLAN

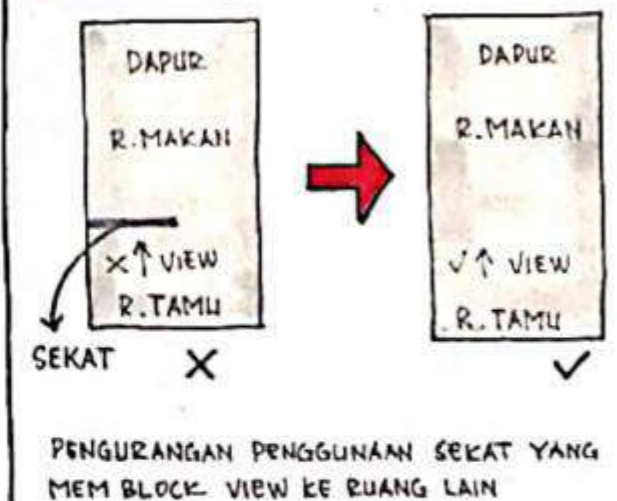



# KEBLUTUHAN RUANG

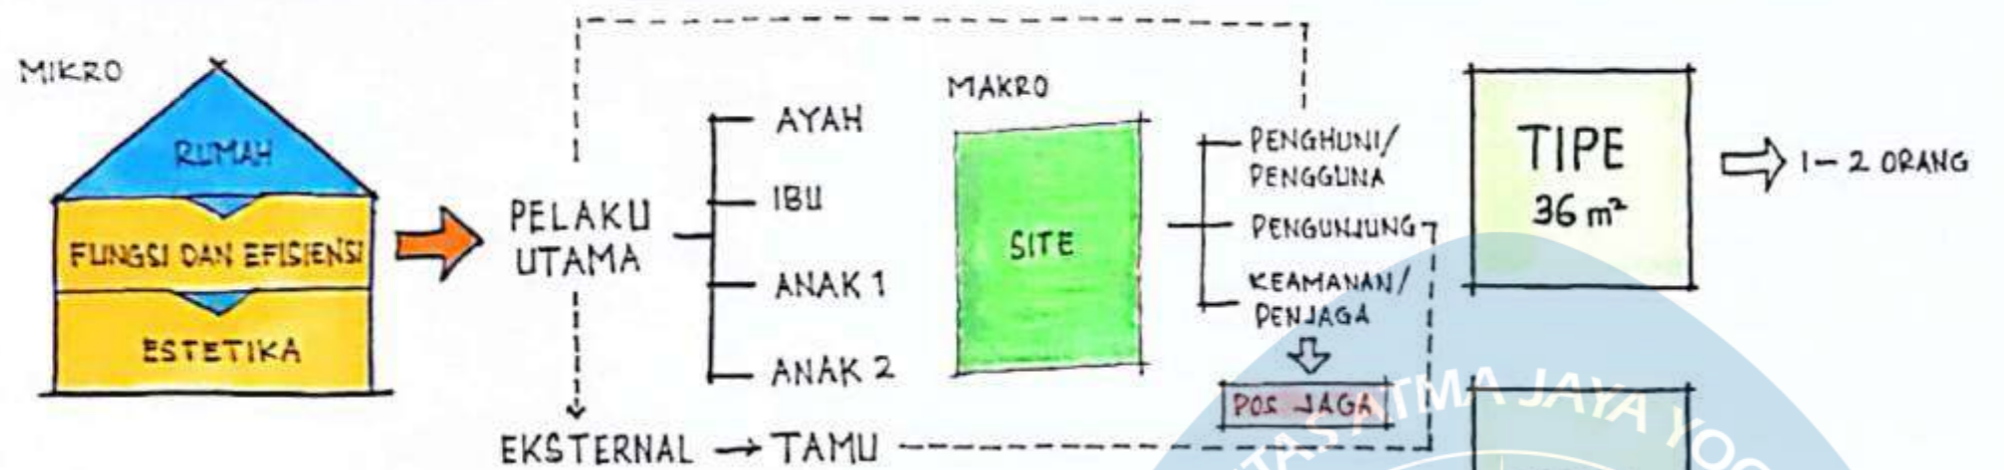


NO	NAMA RUANG	SIFAT RUANG	STANDAR RUANG (m <sup>2</sup> )	SUMBER
1	R. KELUARGA	SEMI PRIVAT	20	DA
2	R. MAKAN	SEMI PRIVAT	12	DA
3	R. TAMU	PUBLIK	16	DA
4	R. TIDUR UTAMA	PRIVAT	20	DA
5	R. TIDUR ANAK	PRIVAT	9	AP
6	R. TIDUR TAMU	PRIVAT	9	AP
7	R. KERJA	PRIVAT	16	PA
8	GUDANG	SEMI PRIVAT	6	DA
9	GARASI	PUBLIK	36	DA
10	R. TIDUR ART	PRIVAT	6	DA
11	DAPUR	SERVIS	6	DA
12	TOILET	SERVIS	3,5	DA
13	R. CUCI	SERVIS	6	DA


KETERANGAN :  
 DA = DATA ARSITEK  
 AP = ANALISIS PRIBADI



Proyek Tugas Akhir Final Project	Judul Proyek Project Title	Lokasi Proyek Project Location	Identitas Mahasiswa Student Identity	Judul Gambar Drawing Title	Skala Scale	Keterangan Note	Tanggal Gambar Drawing Date						
PERIODE : GANJIL I PERIOD : ODD I TAHUN AKADEMIK 2021/2022 ACADEMIC YEAR 2021/2022	Perumahan Milenial Di Kota Jambi Dengan Pendekatan Arsitektur Modern	Jalan Sari Bakti, Bagan Pete, Kec. Kota Baru, Kota Jambi, Jambi 36361.	Gusti Made Kenwi William 170116754	KEBUTUHAN RUANG			7 Februari 2022						
Program Studi Arsitektur Architecture Department Fakultas Teknik Faculty of Engineering							<table border="1"> <tr> <th>Kode Gambar Drawing Code</th> <th>No. Lbr Pg. No.</th> <th>Dari Of</th> </tr> <tr> <td>M03</td> <td>04</td> <td>06</td> </tr> </table>	Kode Gambar Drawing Code	No. Lbr Pg. No.	Dari Of	M03	04	06
Kode Gambar Drawing Code	No. Lbr Pg. No.	Dari Of											
M03	04	06											

# ZONASI

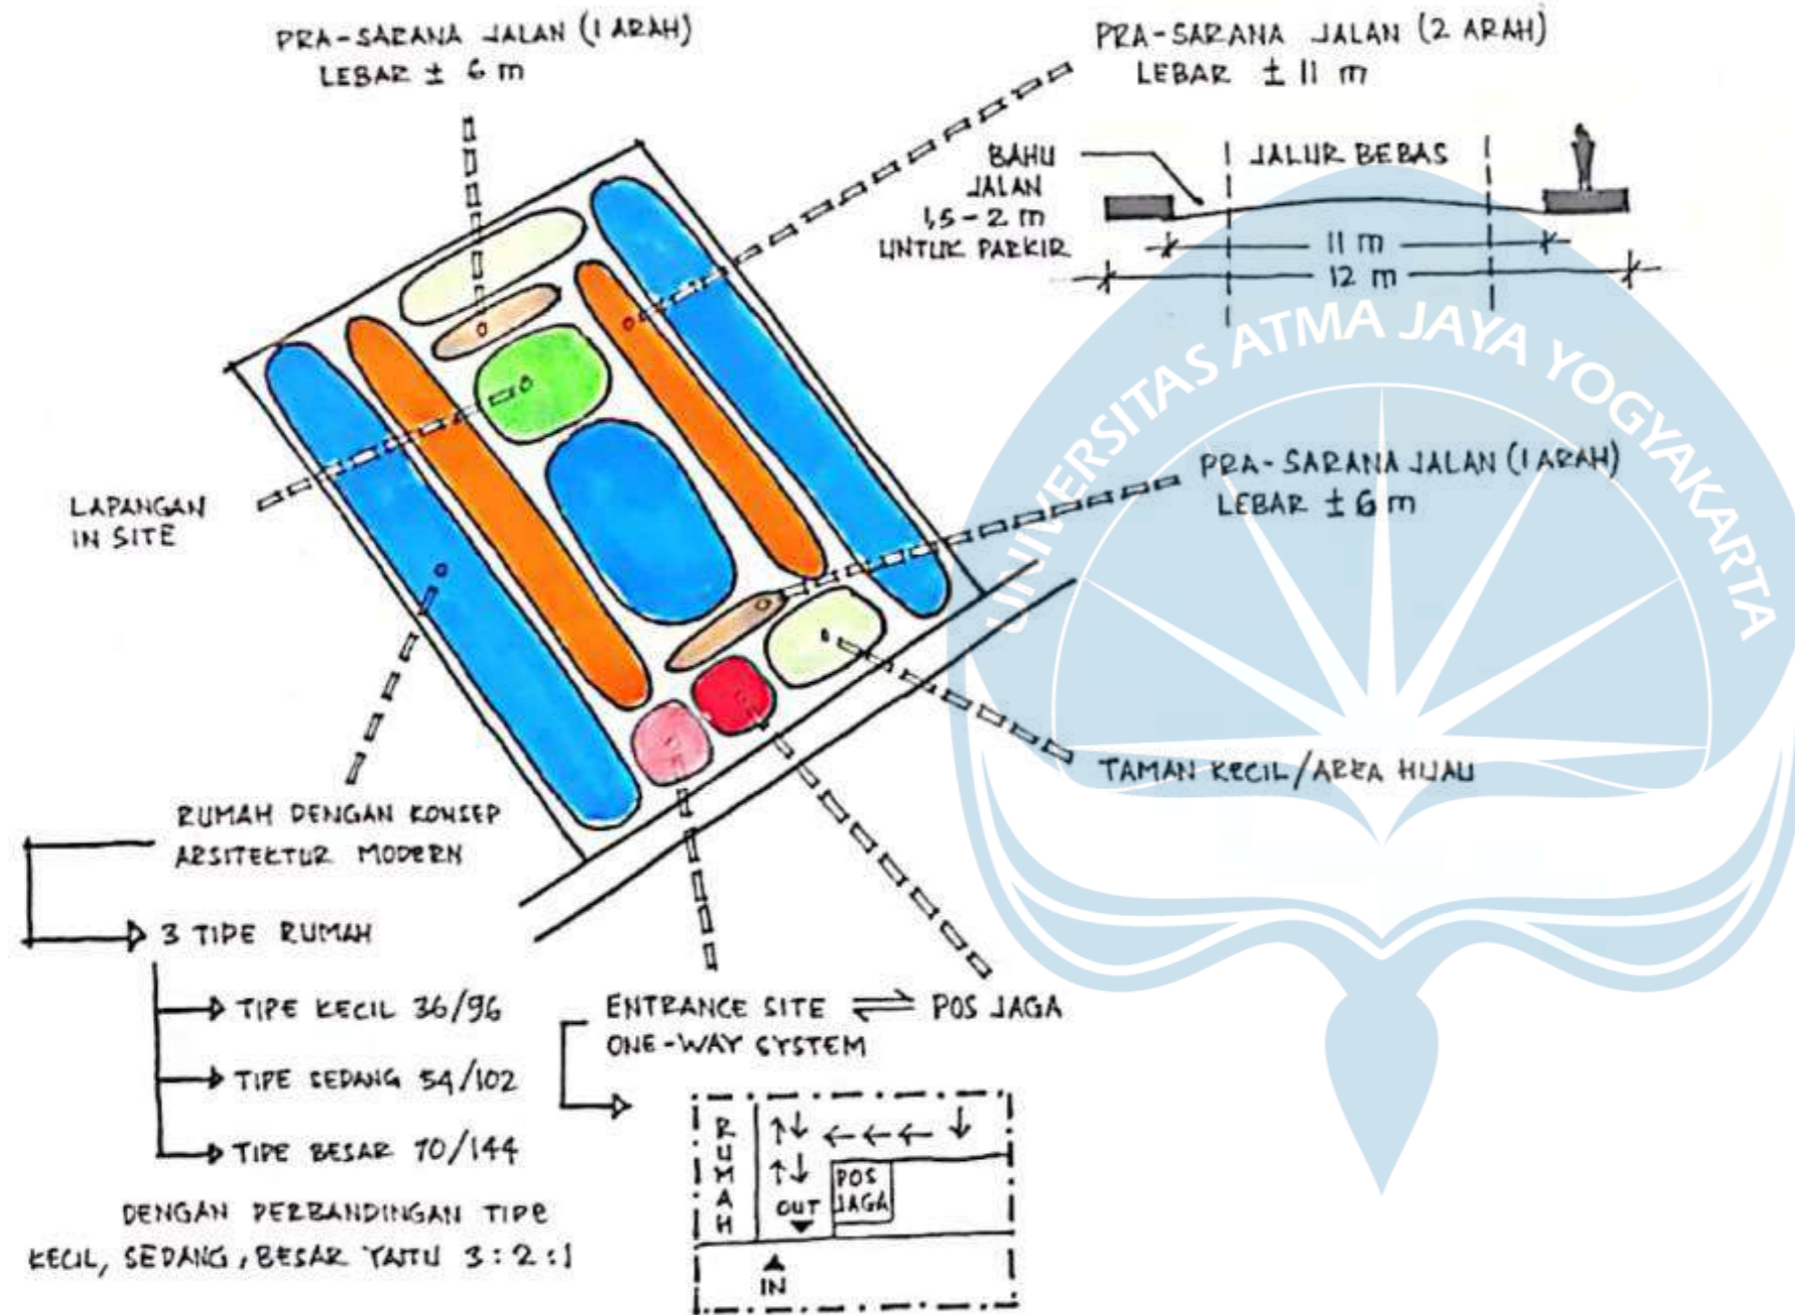


 Universitas Atma Jaya Yogyakarta	Proyek Tugas Akhir <i>Final Project</i>	Judul Proyek <i>Project Title</i>	Lokasi Proyek <i>Project Location</i>	Identitas Mahasiswa <i>Student Identity</i>	Judul Gambar <i>Drawing Title</i>	Skala <i>Scale</i>	Keterangan <i>Note</i>	Tanggal Gambar <i>Drawing Date</i>		
	PERIODE : GANJIL I PERIOD : ODD I TAHUN AKADEMIK 2021/2022 ACADEMIC YEAR 2021/2022	Perumahan Milenial Di Kota Jambi Dengan Pendekatan Arsitektur Modern	Jalan Sari Bakti, Bagan Pete, Kec. Kota Baru, Kota Jambi, Jambi 36361.	Gusti Made Kenwi William 170116754	ZONASI			7 Februari 2022		
	Program Studi Arsitektur Architecture Department Fakultas Teknik Faculty of Engineering							Kode Gambar Drawing Code	No. Lbr Pg. No.	Dari Of
								M04	05	06




# HUBUNGAN RUIANG

## HUBUNGAN RUANG MAKRO

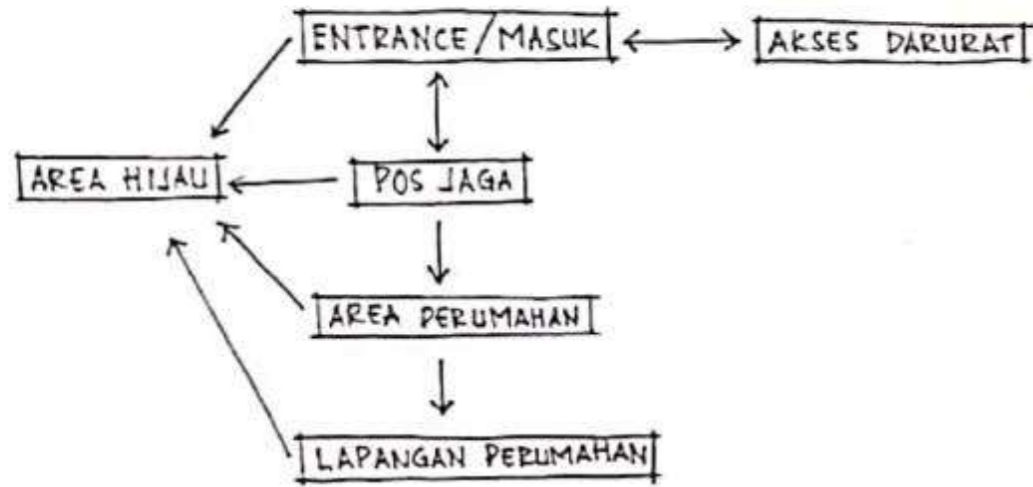

## HUBUNGAN RUANG MIKRO

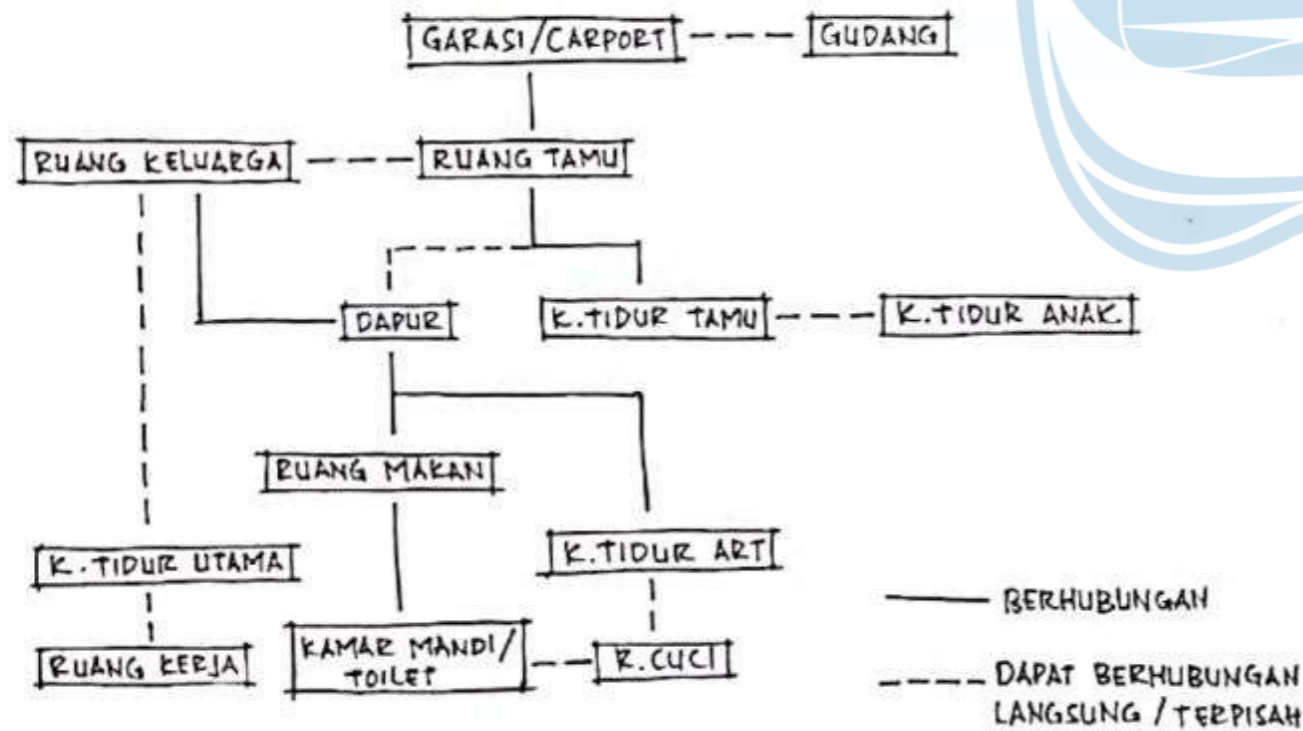

Proyek Tugas Akhir <i>Final Project</i>	Judul Proyek <i>Project Title</i>	Lokasi Proyek <i>Project Location</i>	Identitas Mahasiswa <i>Student Identity</i>	Judul Gambar <i>Drawing Title</i>	Skala <i>Scale</i>	Keterangan <i>Note</i>	Tanggal Gambar <i>Drawing Date</i>		
							7 Februari 2022		
							Kode Gambar <i>Drawing Code</i>	No. Lbr <i>Pg. No.</i>	Dari <i>Of</i>
PERIODE : GANJIL I PERIOD : ODD I TAHUN AKADEMIK 2021/2022 ACADEMIC YEAR 2021/2022	Perumahan Milenial Di Kota Jambi Dengan Pendekatan Arsitektur Modern	Jalan Sari Bakti, Bagan Pete, Kec. Kota Baru, Kota Jambi, Jambi 36361.	Gusti Made Kenwi William 170116754	HUBUNGAN RUANG			M05	06	06






**GAMBAR DIGITAL**

---




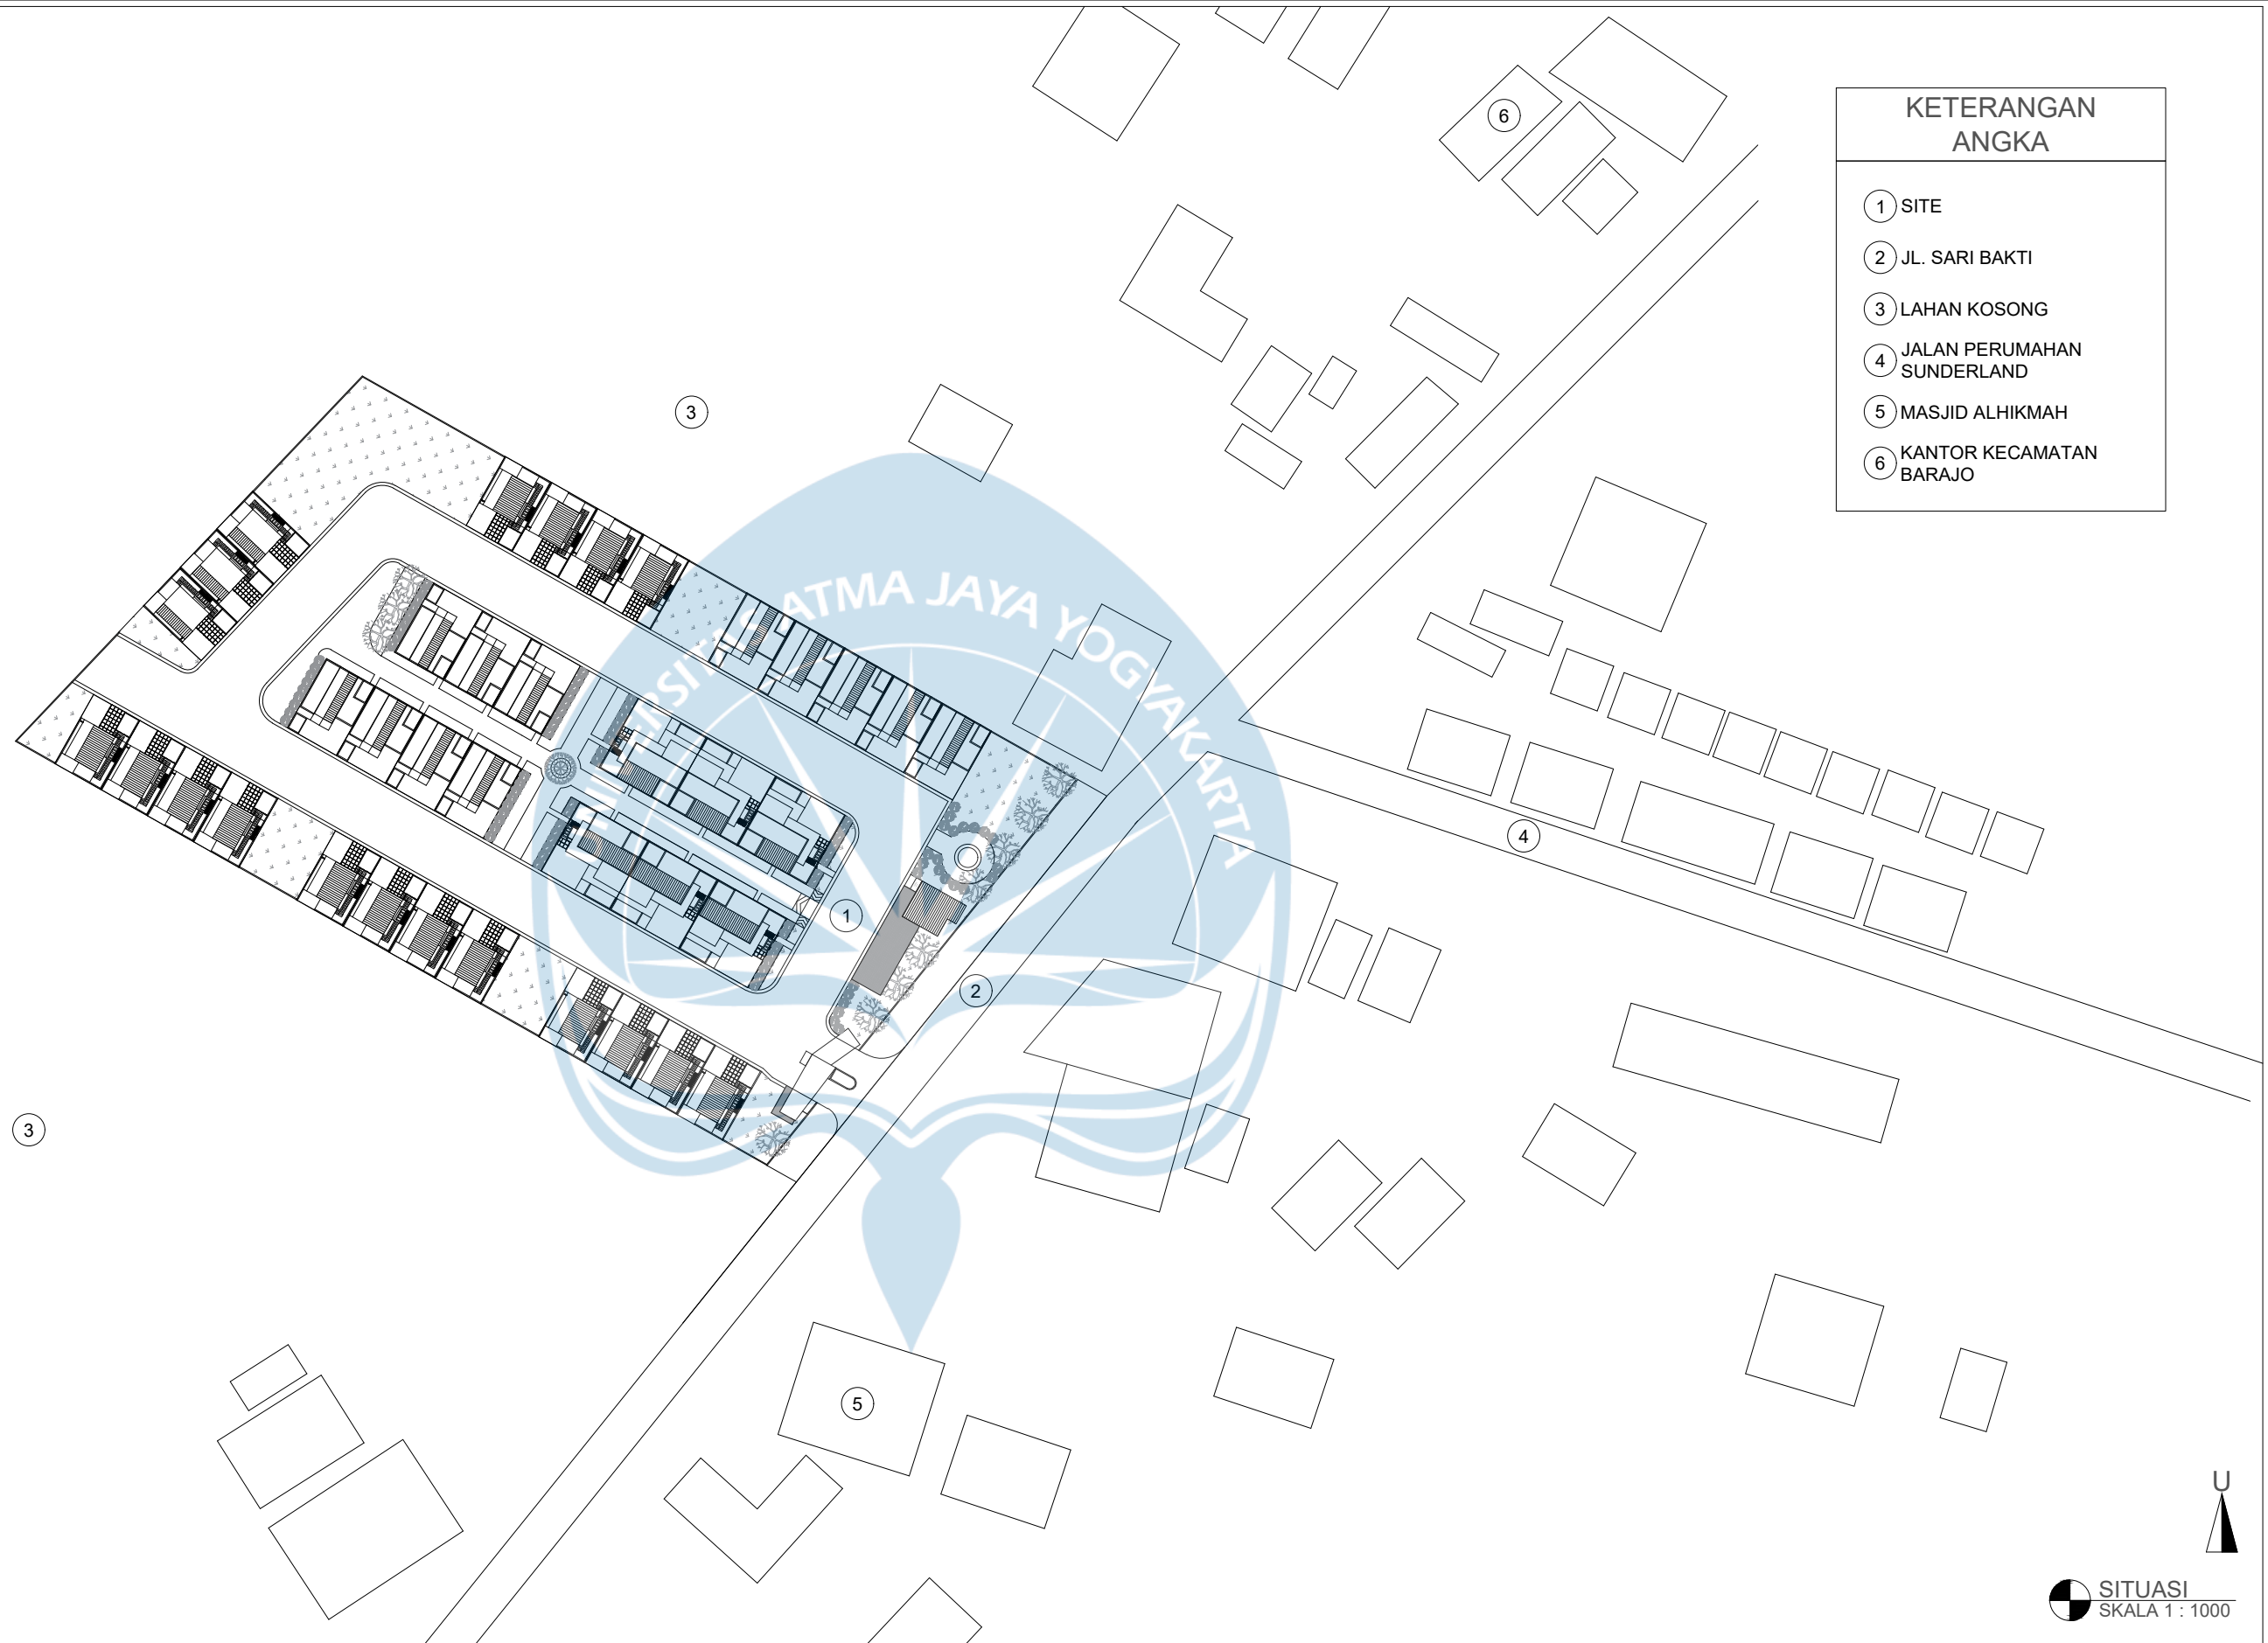

KETERANGAN ANGKA	
1	SITE
2	JL. SARI BAKTI
3	LAHAN KOSONG
4	JALAN PERUMAHAN SUNDERLAND
5	MASJID ALHIKMAH
6	KANTOR KECAMATAN BARAJO



Proyek Tugas Akhir Final Project	Judul Proyek Project Title	Lokasi Proyek Project Location	Identitas Mahasiswa Student Identity	Judul Gambar Drawing Title	Skala Scale	Keterangan Note	Tanggal Gambar Drawing Date						
PERIODE : GANJIL I PERIOD : ODD I TAHUN AKADEMIK 2021/2022 ACADEMIC YEAR 2021/2022  Program Studi Arsitektur Architecture Department Fakultas Teknik Faculty of Engineering	Perumahan Milenial Di Kota Jambi Dengan Pendekatan Arsitektur Modern	Jalan Sari Bakti, Bagan Pete, Kec. Kota Baru, Kota Jambi, Jambi 36361.	Gusti Made Kenwi william 170116754	01. SITUASI	1 : 1000		28 Maret 2022						
							<table border="1"> <thead> <tr> <th>Kode Gambar Drawing Code</th> <th>No. Lbr Pg. No.</th> <th>Dari Of</th> </tr> </thead> <tbody> <tr> <td>RD01</td> <td>XX</td> <td>XX</td> </tr> </tbody> </table>	Kode Gambar Drawing Code	No. Lbr Pg. No.	Dari Of	RD01	XX	XX
Kode Gambar Drawing Code	No. Lbr Pg. No.	Dari Of											
RD01	XX	XX											

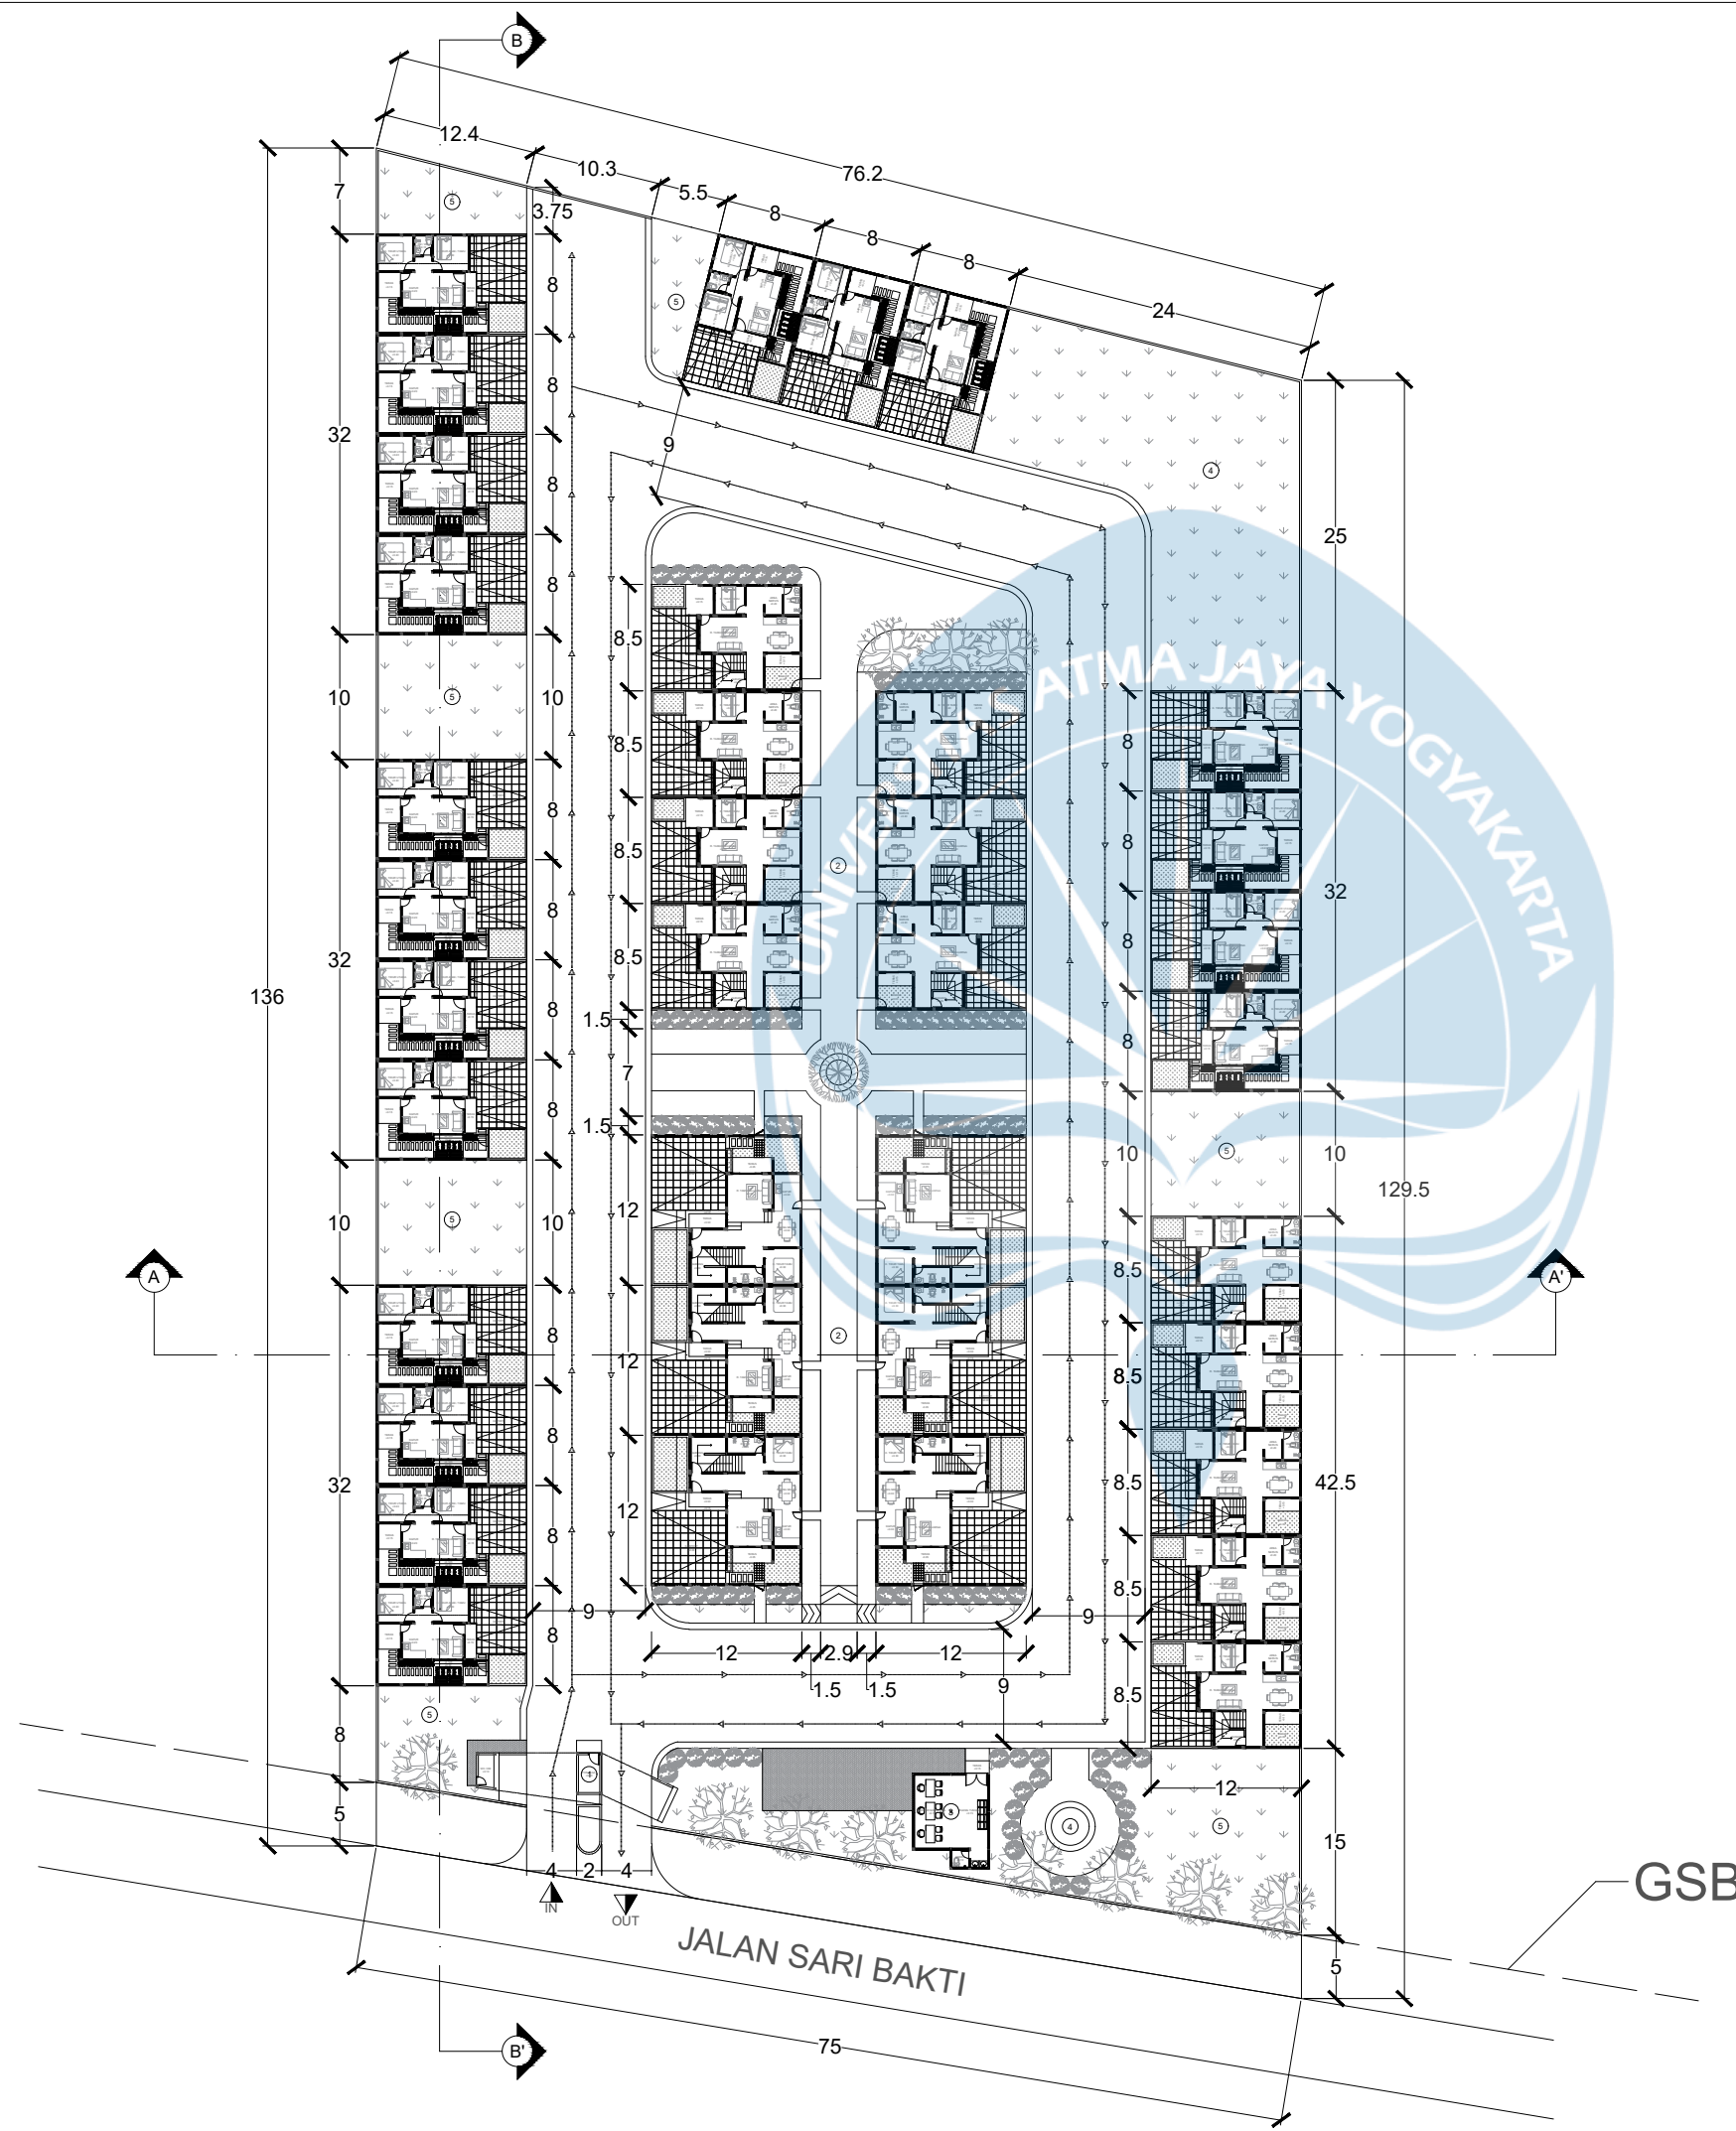

- KETERANGAN ANGKA**
- ① POS SATPAM
  - ② AKSES BELAKANG RUMAH
  - ③ KANTOR MARKETING
  - ④ TAMAN
  - ⑤ RUANG TERBUKA HIJAU

- LEGENDA**
- POHON KETAPANG
  - POHON KETAPANG
  - POHON KIARA PAYUNG
  - RUMPUT GAJAH MINI
  - SIRKULASI KENDARAAN
  - CONCRETE BLOCK



**Universitas Atma Jaya Yogyakarta**  
 Program Studi Arsitektur  
 Architecture Department  
 Fakultas Teknik  
 Faculty of Engineering

**Proyek Tugas Akhir**  
*Final Project*

PERIODE : GANJIL I  
 PERIOD : ODD I  
 TAHUN AKADEMIK 2021/2022  
 ACADEMIC YEAR 2021/2022

**Judul Proyek**  
*Project Title*

Perumahan Milenial Di Kota  
 Jambi Dengan Pendekatan  
 Arsitektur Modern

**Lokasi Proyek**  
*Project Location*

Jalan Sari Bakti, Bagan Pete,  
 Kec. Kota Baru, Kota Jambi,  
 Jambi 36361.

**Identitas Mahasiswa**  
*Student Identity*

Gusti Made Kenwi William  
 170116754

Judul Gambar	Skala
<i>Drawing Title</i>	<i>Scale</i>

01. SITEPLAN	1 : 600
--------------	---------


**Keterangan**  
*Note*

**Tanggal gambar**  
*Drawing date*

29 Maret 2022


29 Maret 2022

Kode Code	No. Lbr Pg. No.	Dari Of
RD02-01	XX	XX

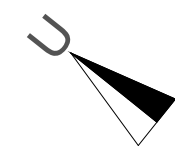


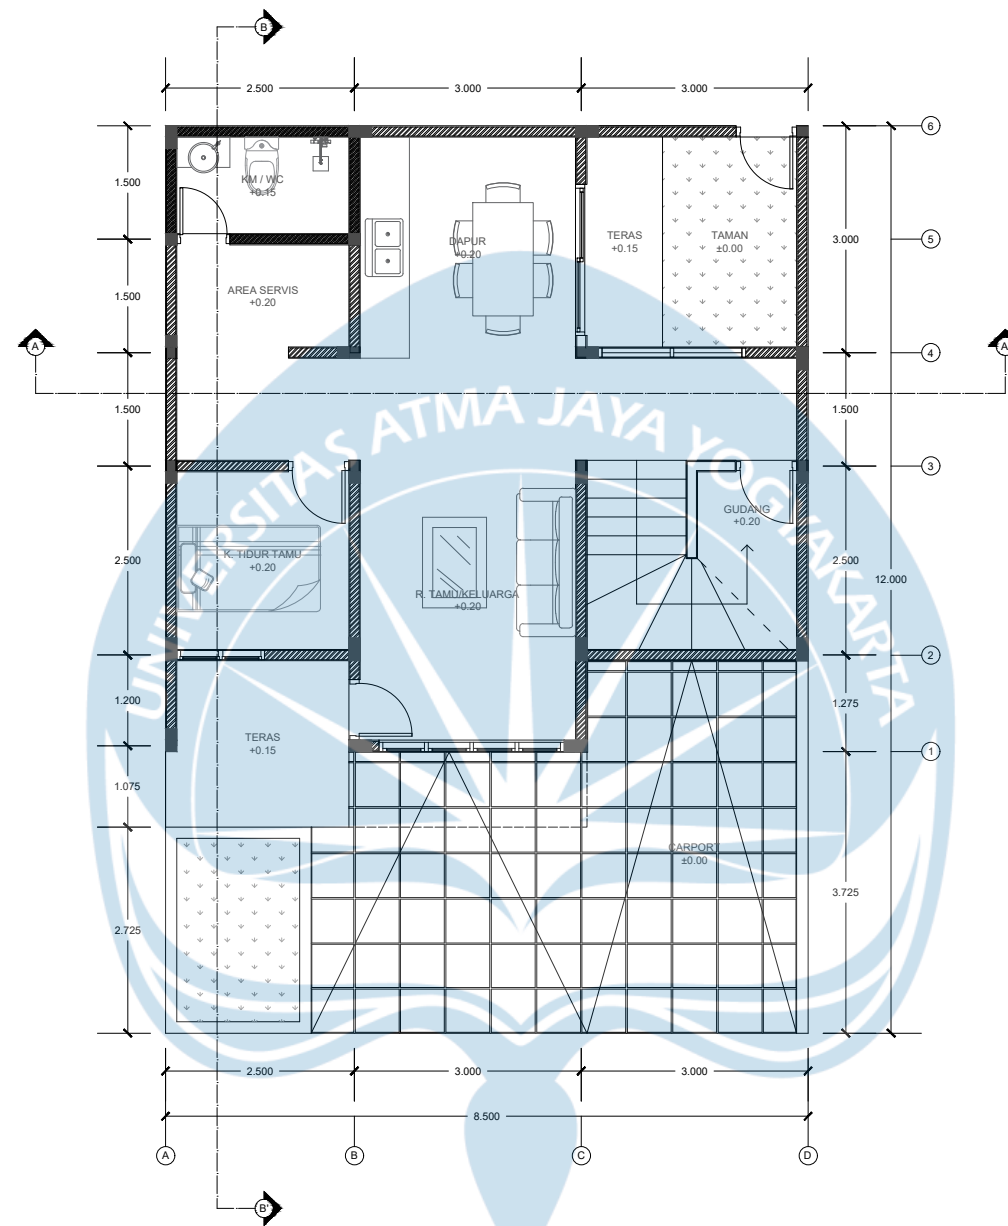
**SITEPLAN**  
 SKALA 1 : 600



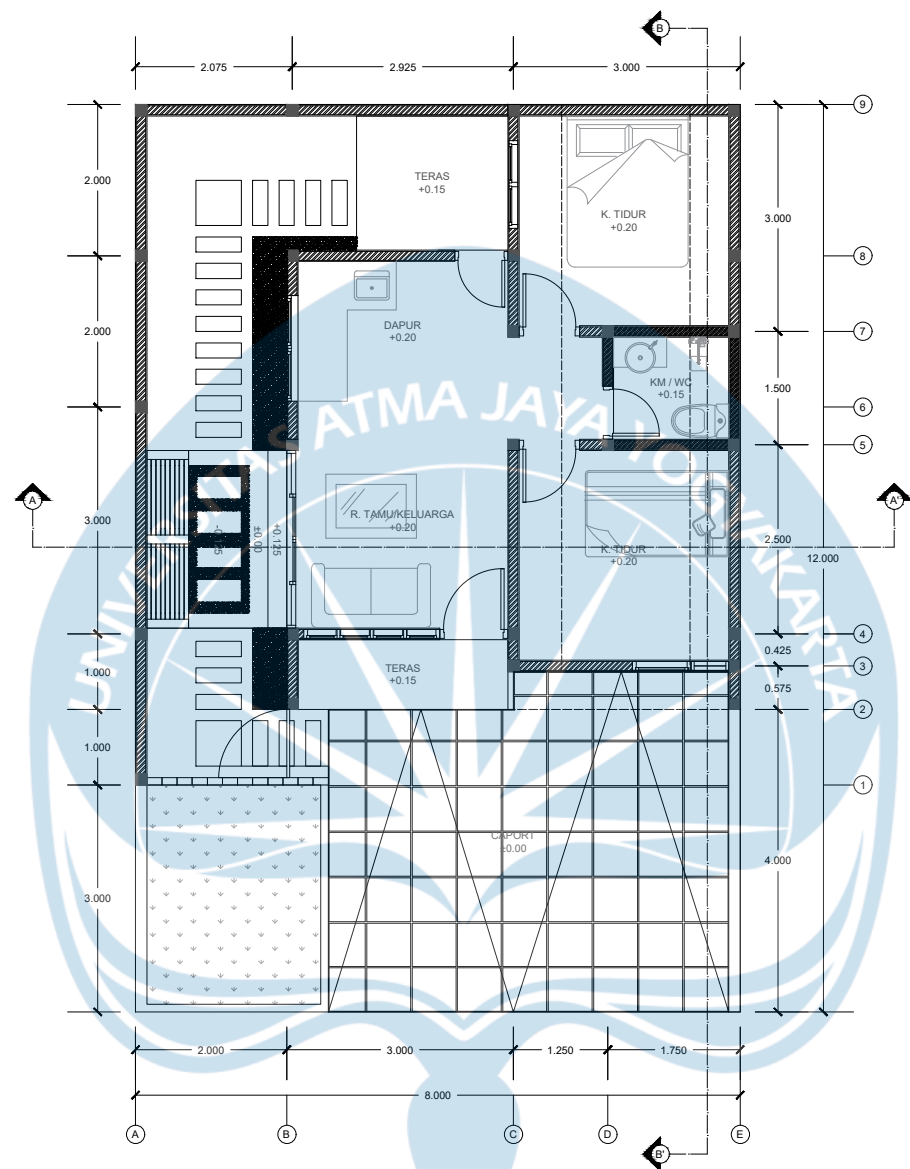


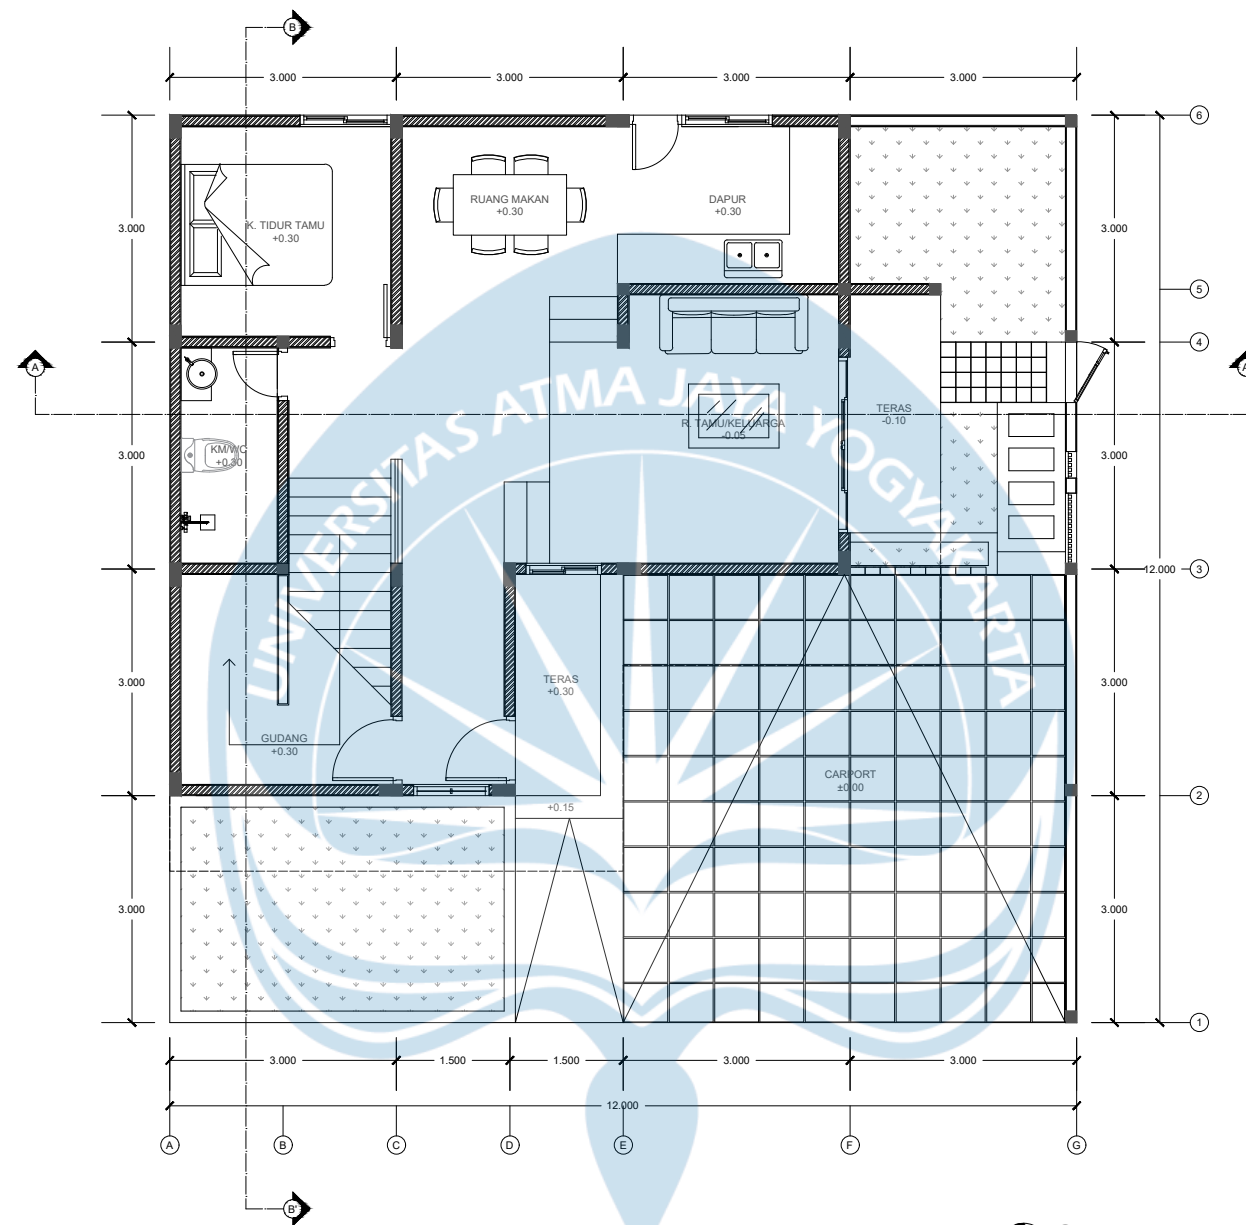
SITEPLAN  
SKALA 1 : 100

 <b>Universitas Atma Jaya Yogyakarta</b>	<b>Proyek Tugas Akhir</b> <i>Final Project</i>	<b>Judul Proyek</b> <i>Project Title</i>	<b>Lokasi Proyek</b> <i>Project Location</i>	<b>Identitas Mahasiswa</b> <i>Student Identity</i>	<b>Judul Gambar</b> <i>Drawing Title</i>	<b>Skala</b> <i>Scale</i>	<b>Keterangan</b> <i>Note</i>	<b>Tanggal Gambar</b> <i>Drawing Date</i>					
	PERIODE : GANJIL I PERIOD : ODD I TAHUN AKADEMIK 2021/2022 ACADEMIC YEAR 2021/2022	Perumahan Milenial Di Kota Jambi Dengan Pendekatan Arsitektur Modern	Jalan Sari Bakti, Bagan Pete, Kec. Kota Baru, Kota Jambi, Jambi 36361.	Gusti Made Kenwi William 170116754	01. SITEPLAN	1 : 100	DENAH RUMAH TIPE 36	15 Maret 2022					
	Program Studi Arsitektur <i>Architecture Department</i> Fakultas Teknik <i>Faculty of Engineering</i>												
								<table border="1"> <tr> <td>Kode Gambar <i>Drawing Code</i></td> <td>No. Lbr <i>Pg. No.</i></td> <td>Dari <i>Of</i></td> </tr> <tr> <td>D02-02</td> <td>XX</td> <td>XX</td> </tr> </table>	Kode Gambar <i>Drawing Code</i>	No. Lbr <i>Pg. No.</i>	Dari <i>Of</i>	D02-02	XX
Kode Gambar <i>Drawing Code</i>	No. Lbr <i>Pg. No.</i>	Dari <i>Of</i>											
D02-02	XX	XX											



**SITEPLAN**  
SKALA 1 : 100


 <b>Universitas Atma Jaya Yogyakarta</b>	<b>Proyek Tugas Akhir</b> <i>Final Project</i>	<b>Judul Proyek</b> <i>Project Title</i>	<b>Lokasi Proyek</b> <i>Project Location</i>	<b>Identitas Mahasiswa</b> <i>Student Identity</i>	<b>Judul Gambar</b> <i>Drawing Title</i>	<b>Skala</b> <i>Scale</i>	<b>Keterangan</b> <i>Note</i>	<b>Tanggal Gambar</b> <i>Drawing Date</i>					
	PERIODE : GANJIL I PERIOD : ODD I TAHUN AKADEMIK 2021/2022 ACADEMIC YEAR 2021/2022	Perumahan Milenial Di Kota Jambi Dengan Pendekatan Arsitektur Modern	Jalan Sari Bakti, Bagan Pete, Kec. Kota Baru, Kota Jambi, Jambi 36361.	Gusti Made Kenwi William 170116754	01. SITEPLAN	1 : 100	DENAH RUMAH TIPE 54	15 Maret 2022					
	Program Studi Arsitektur <i>Architecture Department</i> Fakultas Teknik <i>Faculty of Engineering</i>												
								<table border="1"> <tr> <td>Kode Gambar <i>Drawing Code</i></td> <td>No. Lbr <i>Pg. No.</i></td> <td>Dari <i>Of</i></td> </tr> <tr> <td>D02-03</td> <td>XX</td> <td>XX</td> </tr> </table>	Kode Gambar <i>Drawing Code</i>	No. Lbr <i>Pg. No.</i>	Dari <i>Of</i>	D02-03	XX
Kode Gambar <i>Drawing Code</i>	No. Lbr <i>Pg. No.</i>	Dari <i>Of</i>											
D02-03	XX	XX											



**SITEPLAN**  
SKALA 1 : 100



<b>Proyek Tugas Akhir</b> <i>Final Project</i>	<b>Judul Proyek</b> <i>Project Title</i>	<b>Lokasi Proyek</b> <i>Project Location</i>	<b>Identitas Mahasiswa</b> <i>Student Identity</i>	<b>Judul Gambar</b> <i>Drawing Title</i>	<b>Skala</b> <i>Scale</i>	<b>Keterangan</b> <i>Note</i>	<b>Tanggal Gambar</b> <i>Drawing Date</i>		
							PERIODE : GANJIL I PERIOD : ODD I TAHUN AKADEMIK 2021/2022 ACADEMIC YEAR 2021/2022		
							15 Maret 2022		
							<b>Kode Gambar</b> <i>Drawing Code</i>	<b>No. Lbr</b> <i>Pg. No.</i>	<b>Dari</b> <i>Of</i>
Program Studi Arsitektur <i>Architecture Department</i> Fakultas Teknik <i>Faculty of Engineering</i>	Perumahan Milenial Di Kota Jambi Dengan Pendekatan Arsitektur Modern	Jalan Sari Bakti, Bagan Pete, Kec. Kota Baru, Kota Jambi, Jambi 36361.	Gusti Made Kenwi William 170116754	01. siteplan	1 : 100	DENAH RUMAH TIPE 72	D02-04	XX	XX

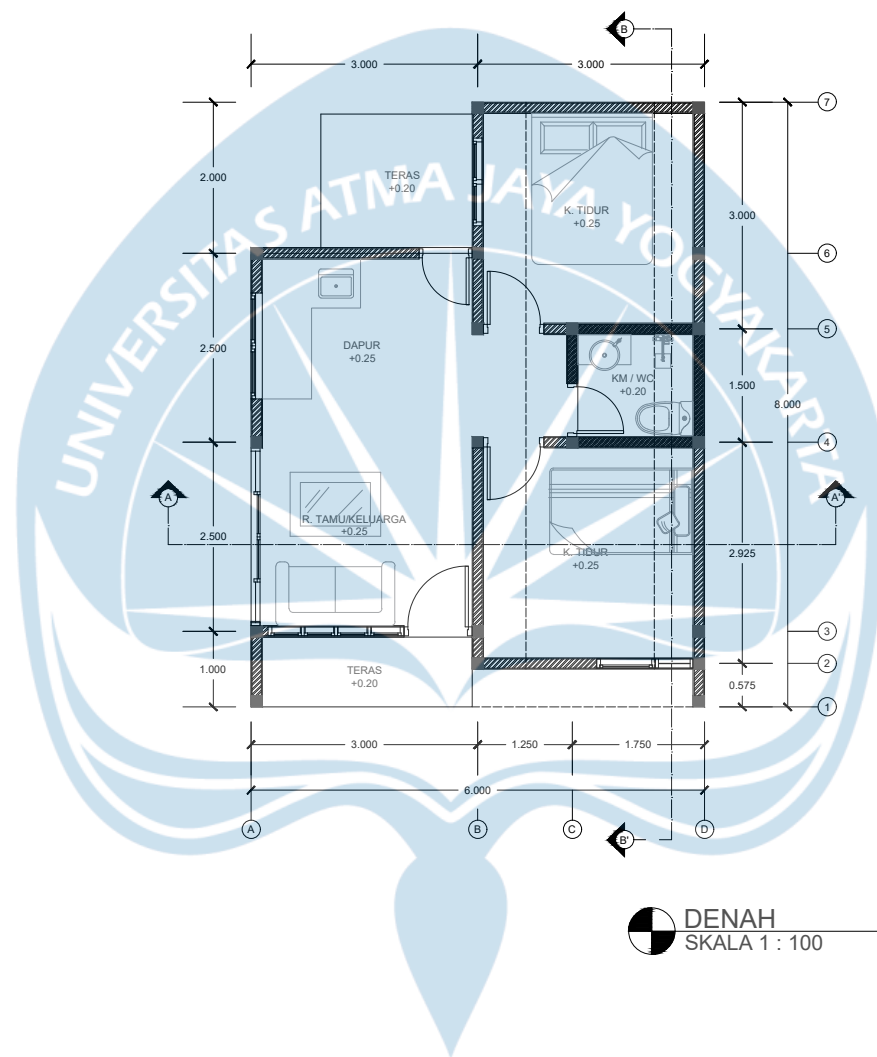

**Proyek Tugas Akhir**  
*Final Project*

PERIODE : GANJIL I  
PERIOD : ODD I  
TAHUN AKADEMIK 2021/2022  
ACADEMIC YEAR 2021/2022

Program Studi Arsitektur  
*Architecture Department*  
Fakultas Teknik  
*Faculty of Engineering*

**Judul Proyek**  
*Project Title*

Perumahan Milenial Di Kota  
Jambi Dengan Pendekatan  
Arsitektur Modern

**Lokasi Proyek**  
*Project Location*

Jalan Sari Bakti, Bagan Pete,  
Kec. Kota Baru, Kota Jambi,  
Jambi 36361.

**Identitas Mahasiswa**  
*Student Identity*

Gusti Made Kenwi William  
170116754

**Judul Gambar**  
*Drawing Title*

01. DENAH


**Skala**  
*Scale*

1 : 100


**Keterangan**  
*Note*

DENAH RUMAH TIPE 36


<b>Tanggal Gambar</b> <i>Drawing Date</i>		
15 Maret 2022		
<b>Kode Gambar</b> <i>Drawing Code</i>	<b>No. Lbr</b> <i>Pg. No.</i>	<b>Dari</b> <i>Of</i>
D03-01	XX	XX

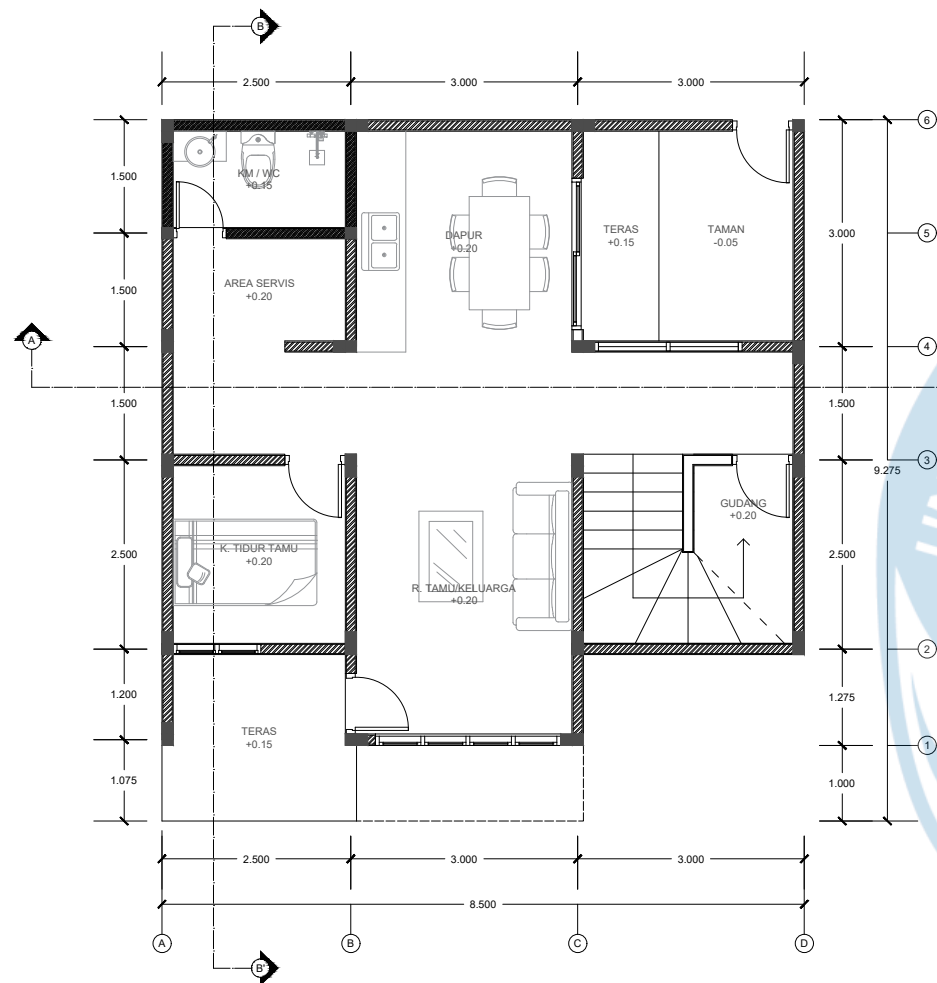


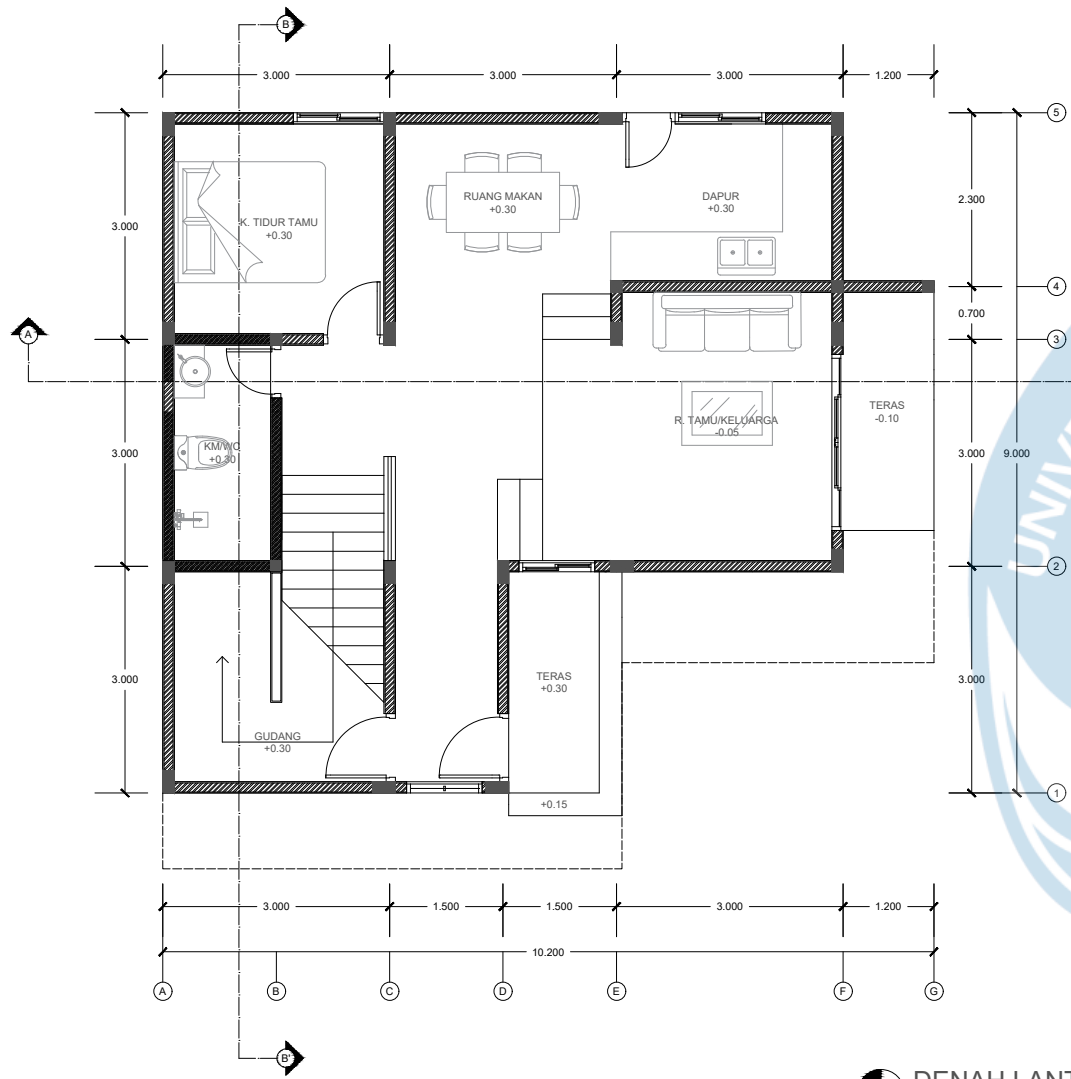
DENAH LANTAI 1  
SKALA 1 : 100

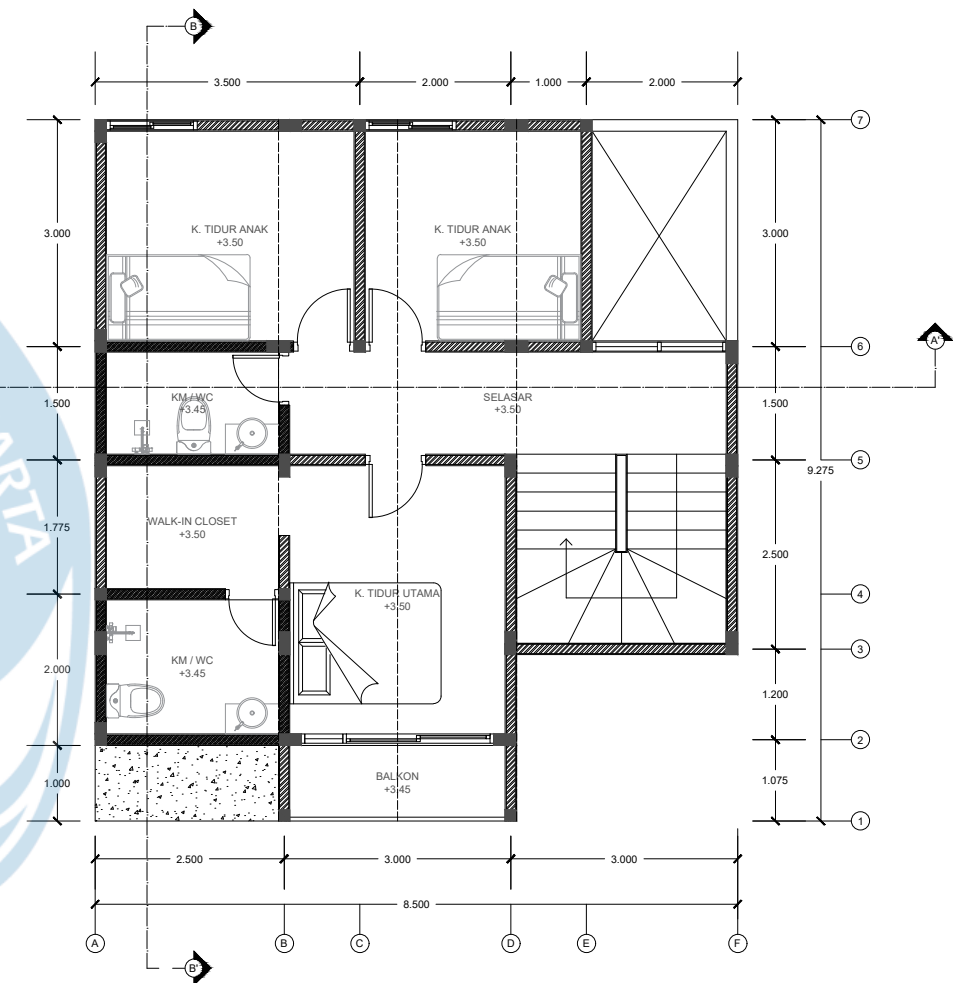


DENAH LANTAI 2  
SKALA 1 : 100

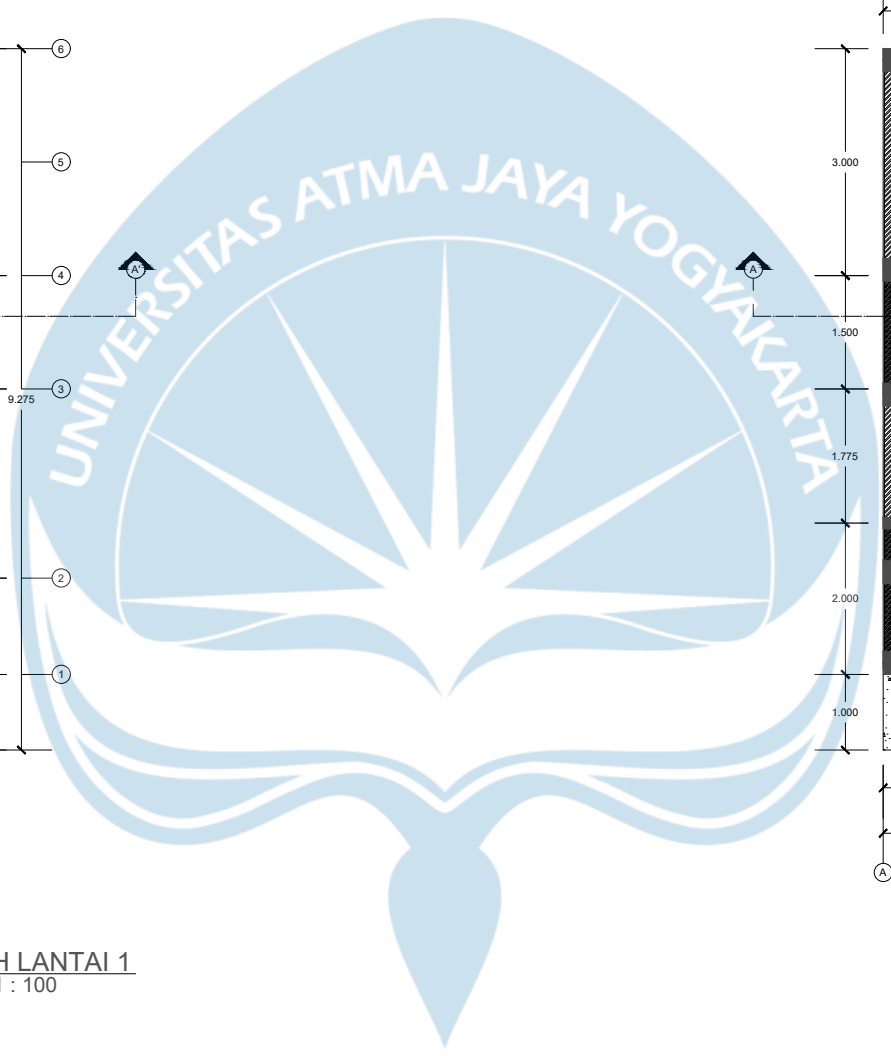

 Universitas Atma Jaya Yogyakarta	<b>Proyek Tugas Akhir</b> <i>Final Project</i>	<b>Judul Proyek</b> <i>Project Title</i>	<b>Lokasi Proyek</b> <i>Project Location</i>	<b>Identitas Mahasiswa</b> <i>Student Identity</i>	<b>Judul Gambar</b> <i>Drawing Title</i>	<b>Skala</b> <i>Scale</i>	<b>Keterangan</b> <i>Note</i>	<b>Tanggal Gambar</b> <i>Drawing Date</i>						
	PERIODE : GANJIL I PERIOD : ODD I TAHUN AKADEMIK 2021/2022 ACADEMIC YEAR 2021/2022	Perumahan Milenial Di Kota Jambi Dengan Pendekatan Arsitektur Modern	Jalan Sari Bakti, Bagan Pete, Kec. Kota Baru, Kota Jambi, Jambi 36361.	Gusti Made Kenwi William 170116754	01. DENAH LANTAI 1 02. DENAH LANTAI 2	1 : 100 1 : 100	DENAH RUMAH TIPE 54	15 Maret 2022						
	Program Studi Arsitektur Architecture Department Fakultas Teknik Faculty of Engineering							<table border="1"> <tr> <td>Kode Gambar Drawing Code</td> <td>No. Lbr Pg. No.</td> <td>Dari Of</td> </tr> <tr> <td>D03-02</td> <td>XX</td> <td>XX</td> </tr> </table>	Kode Gambar Drawing Code	No. Lbr Pg. No.	Dari Of	D03-02	XX	XX
	Kode Gambar Drawing Code	No. Lbr Pg. No.	Dari Of											
D03-02	XX	XX												



**DENAH LANTAI 1**  
SKALA 1 : 100

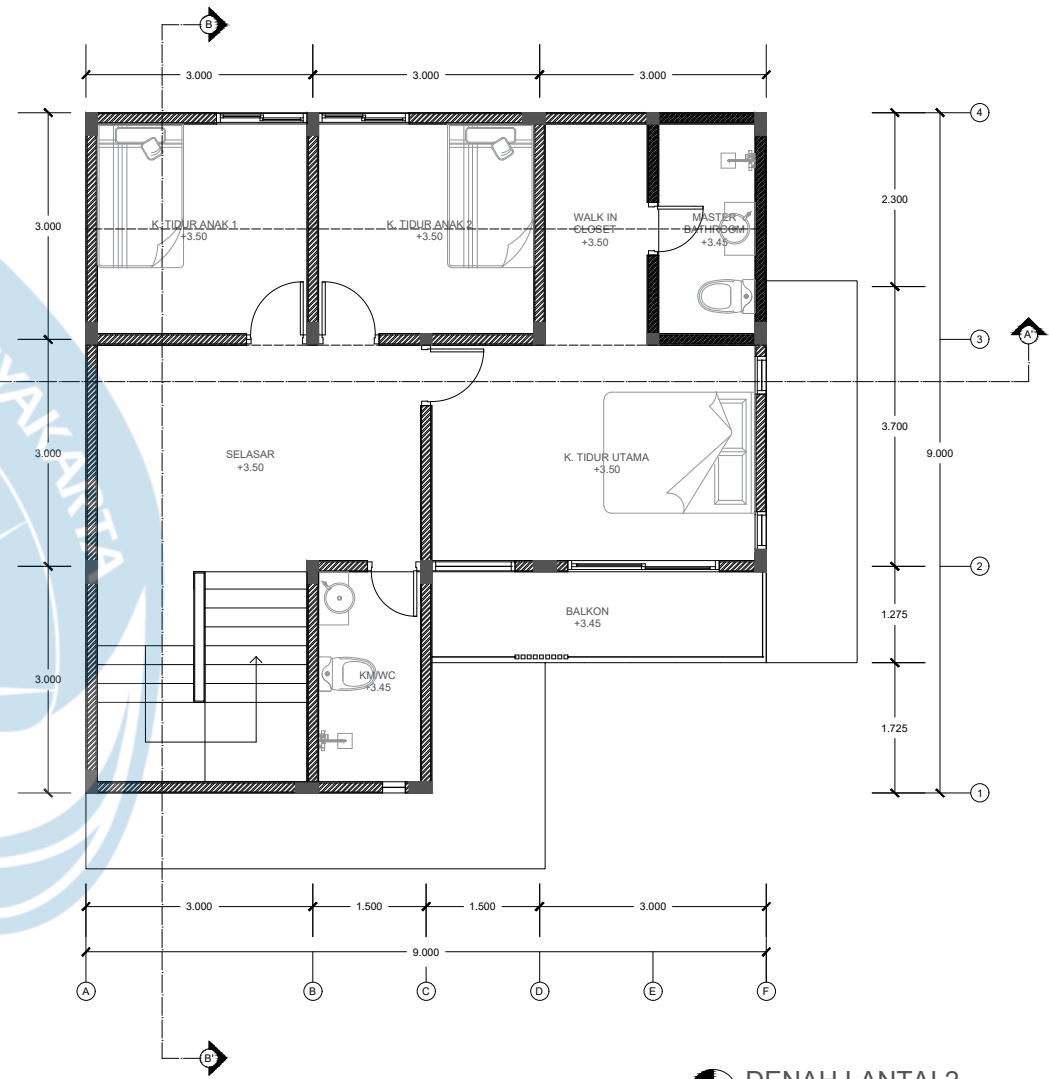

**DENAH LANTAI 2**  
SKALA 1 : 100




<b>Universitas Atma Jaya Yogyakarta</b>	<b>Proyek Tugas Akhir</b> <i>Final Project</i>	<b>Judul Proyek</b> <i>Project Title</i>	<b>Lokasi Proyek</b> <i>Project Location</i>	<b>Identitas Mahasiswa</b> <i>Student Identity</i>	<b>Judul Gambar</b> <i>Drawing Title</i>	<b>Skala</b> <i>Scale</i>	<b>Keterangan</b> <i>Note</i>	<b>Tanggal Gambar</b> <i>Drawing Date</i>						
	PERIODE : GANJIL I PERIOD : ODD I TAHUN AKADEMIK 2021/2022 ACADEMIC YEAR 2021/2022	Perumahan Milenial Di Kota Jambi Dengan Pendekatan Arsitektur Modern	Jalan Sari Bakti, Bagan Pete, Kec. Kota Baru, Kota Jambi, Jambi 36361.	Gusti Made Kenwi William 170116754	01. DENAH LANTAI 1 02. DENAH LANTAI 2	1 : 100 1 : 100	DENAH RUMAH TIPE 72	15 Maret 2022						
	Program Studi Arsitektur <i>Architecture Department</i> Fakultas Teknik <i>Faculty of Engineering</i>							<table border="1"> <tr> <td>Kode Gambar <i>Drawing Code</i></td> <td>No. Lbr <i>Pg. No.</i></td> <td>Dari <i>Of</i></td> </tr> <tr> <td>D03-03</td> <td>XX</td> <td>XX</td> </tr> </table>	Kode Gambar <i>Drawing Code</i>	No. Lbr <i>Pg. No.</i>	Dari <i>Of</i>	D03-03	XX	XX
	Kode Gambar <i>Drawing Code</i>	No. Lbr <i>Pg. No.</i>	Dari <i>Of</i>											
D03-03	XX	XX												





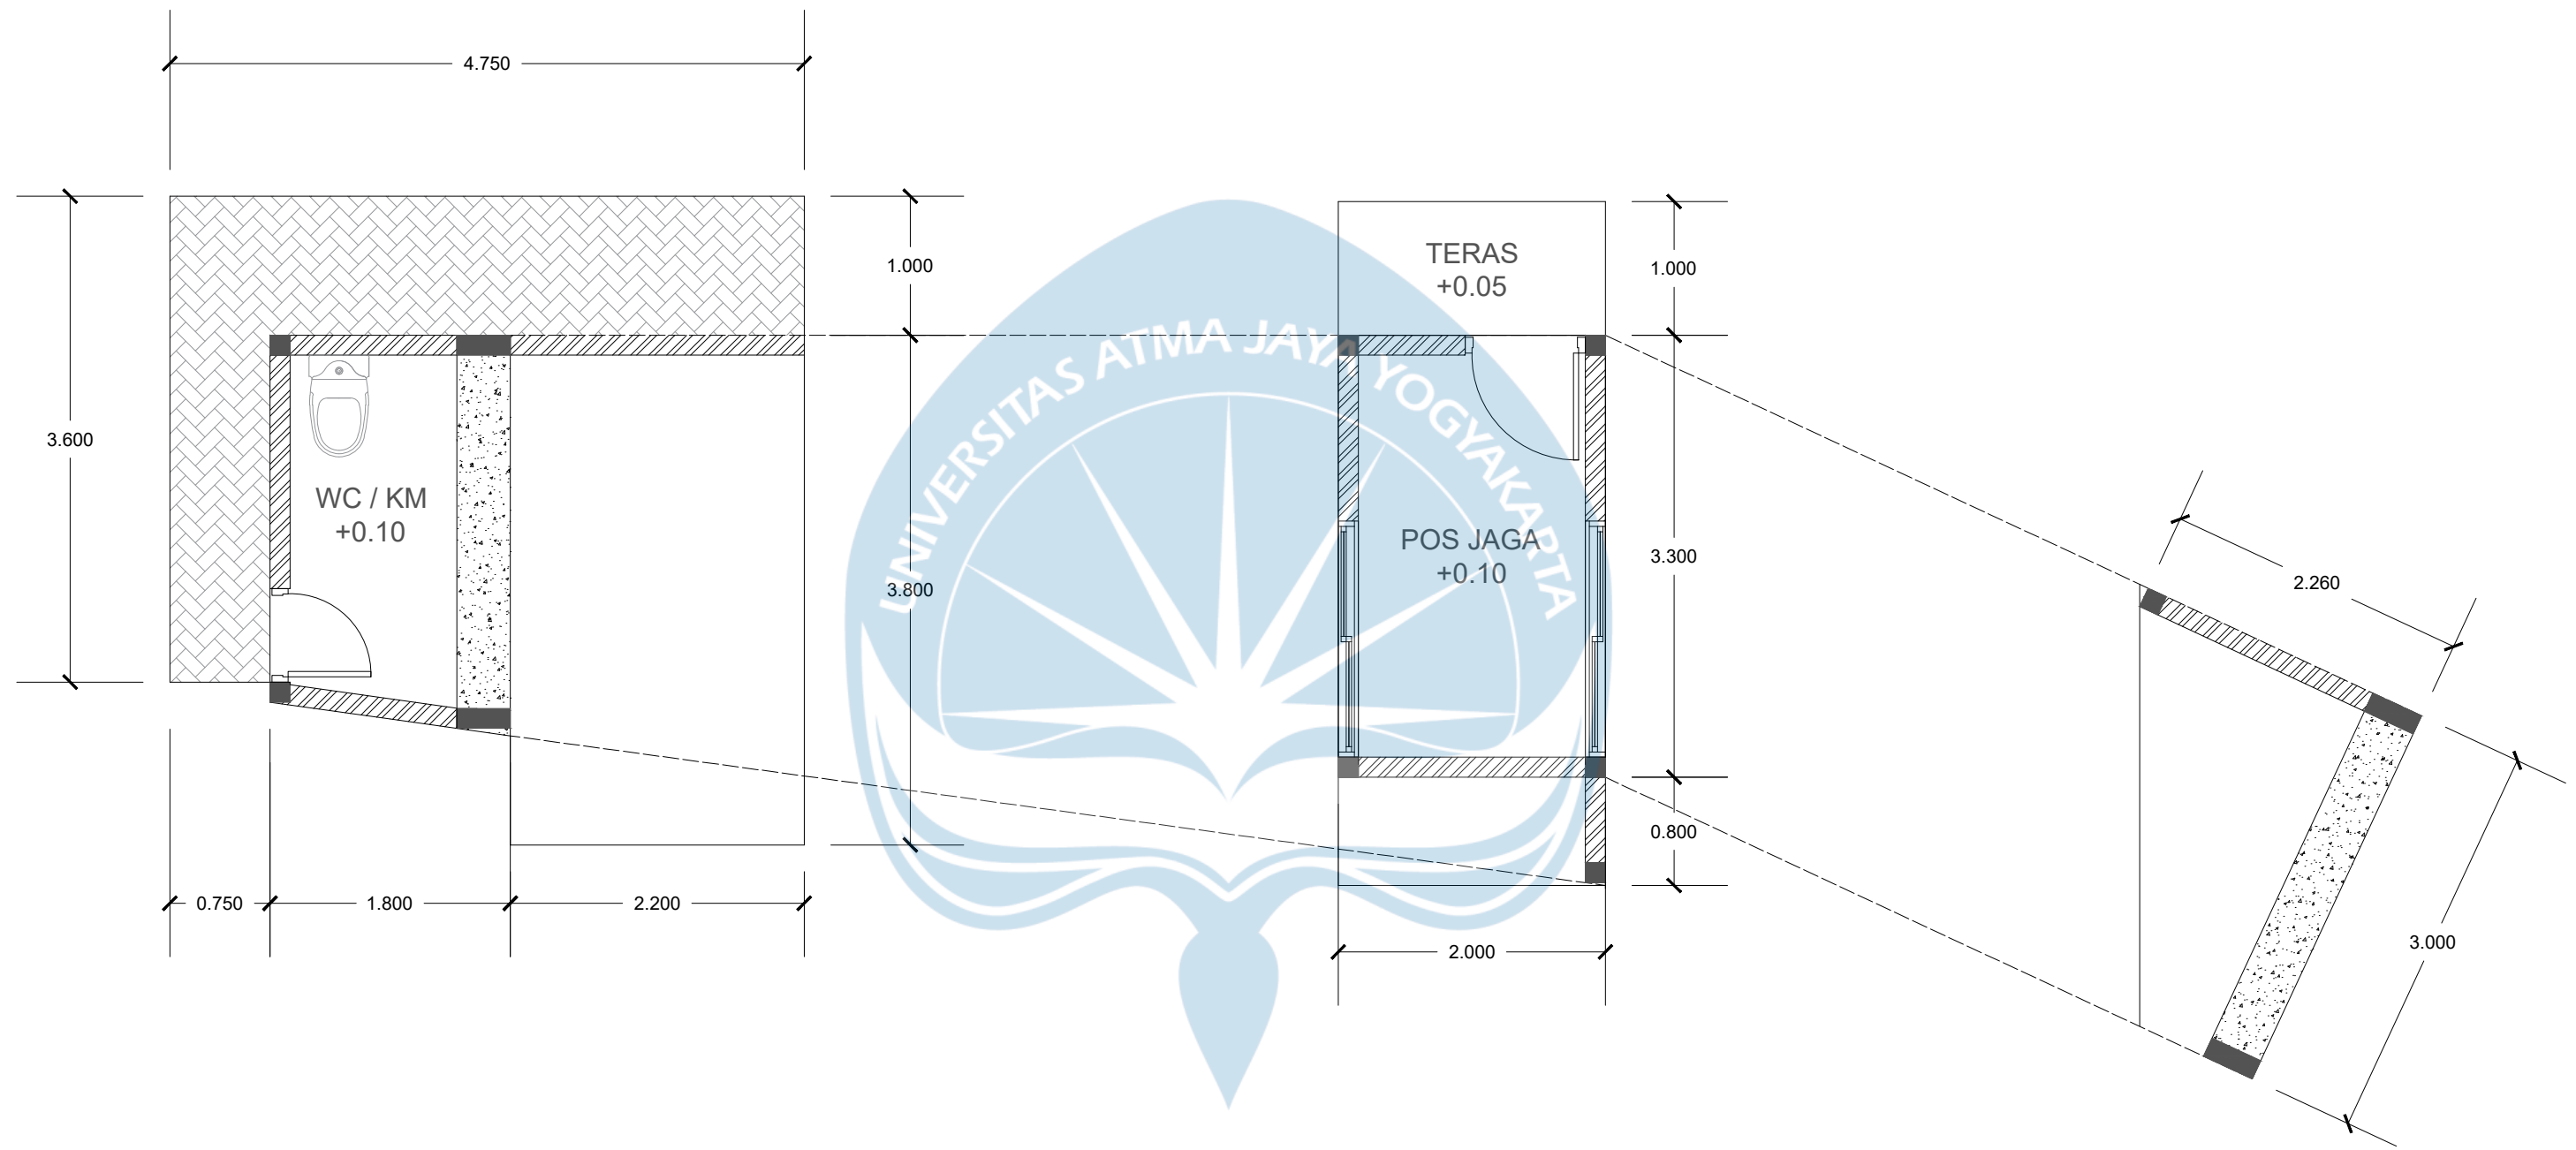


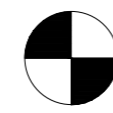


 **DENAH POS JAGA**  
SKALA 1 : 50


 <b>Universitas Atma Jaya Yogyakarta</b>	<b>Proyek Tugas Akhir</b> <i>Final Project</i>	<b>Judul Proyek</b> <i>Project Title</i>	<b>Lokasi Proyek</b> <i>Project Location</i>	<b>Identitas Mahasiswa</b> <i>Student Identity</i>	<b>Judul Gambar</b> <i>Drawing Title</i>	<b>Skala</b> <i>Scale</i>	<b>Keterangan</b> <i>Note</i>	<b>Tanggal Gambar</b> <i>Drawing Date</i>					
	PERIODE : GANJIL I PERIOD : ODD I TAHUN AKADEMIK 2021/2022 ACADEMIC YEAR 2021/2022	Perumahan Milenial Di Kota Jambi Dengan Pendekatan Arsitektur Modern	Jalan Sari Bakti, Bagan Pete, Kec. Kota Baru, Kota Jambi, Jambi 36361.	Gusti Made Kenwi William 170116754	01. DENAH POS JAGA	1 : 50		29 Maret 2022					
	Program Studi Arsitektur <i>Architecture Department</i> Fakultas Teknik <i>Faculty of Engineering</i>							<table border="1"> <tr> <td>Kode Gambar <i>Drawing Code</i></td> <td>No. Lbr <i>Pg. No.</i></td> <td>Dari <i>Of</i></td> </tr> <tr> <td>D03-05</td> <td>XX</td> <td>XX</td> </tr> </table>	Kode Gambar <i>Drawing Code</i>	No. Lbr <i>Pg. No.</i>	Dari <i>Of</i>	D03-05	XX
Kode Gambar <i>Drawing Code</i>	No. Lbr <i>Pg. No.</i>	Dari <i>Of</i>											
D03-05	XX	XX											




**TAMPAK KESELURUHAN DEPAN**  
SKALA 1 : 500




**TAMPAK KESELURUHAN DEPAN**  
SKALA 1 : 500

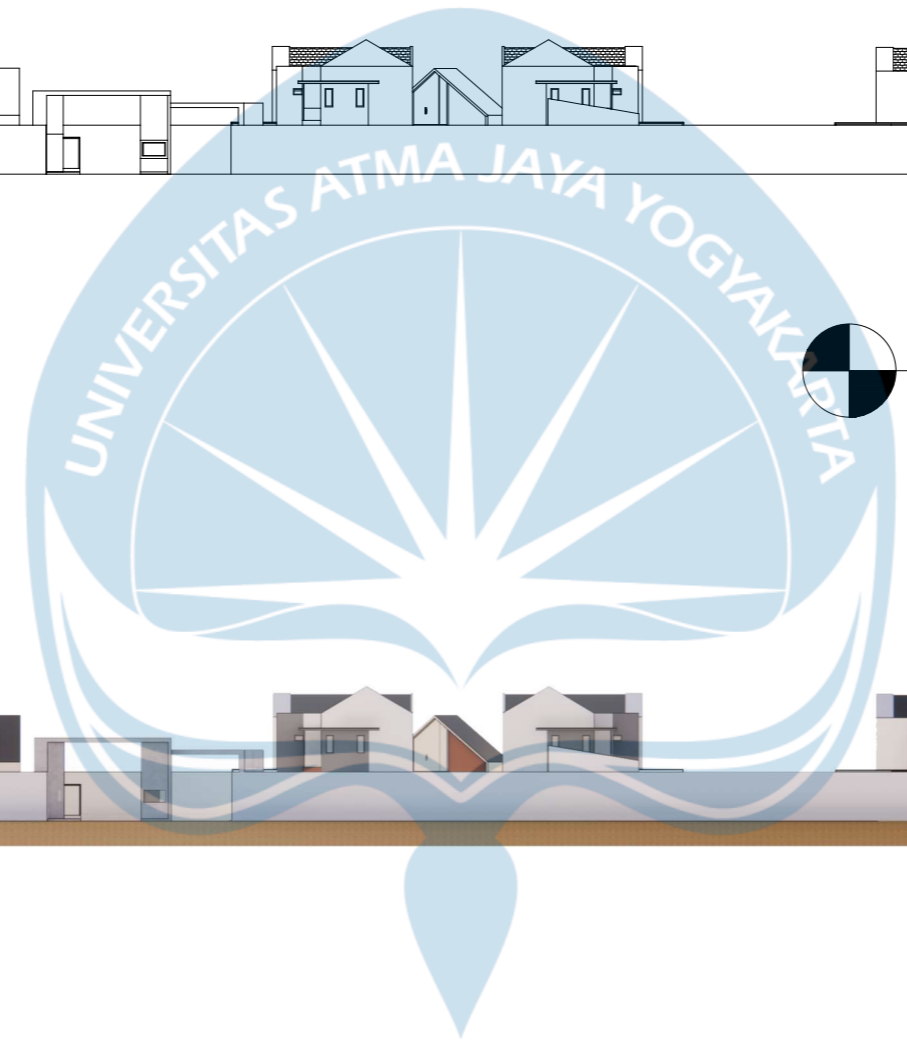


Proyek Tugas Akhir Final Project	Judul Proyek Project Title	Lokasi Proyek Project Location	Identitas Mahasiswa Student Identity	Judul Gambar Drawing Title	Skala Scale	Keterangan Note	Tanggal Gambar Drawing Date		
							Kode Gambar Drawing Code	No. Lbr Pg. No.	Dari Of
PERIODE : GANJIL I PERIOD : ODD I TAHUN AKADEMIK 2021/2022 ACADEMIC YEAR 2021/2022  Program Studi Arsitektur Architecture Department Fakultas Teknik Faculty of Engineering	Perumahan Milenial Di Kota Jambi Dengan Pendekatan Arsitektur Modern	Jalan Sari Bakti, Bagan Pete, Kec. Kota Baru, Kota Jambi, Jambi 36361.	Gusti Made Kenwi William 170116754	01. TAMPAK KES. DEPAN	1 : 500		29 Maret 2022		
							D05-01	XX	XX

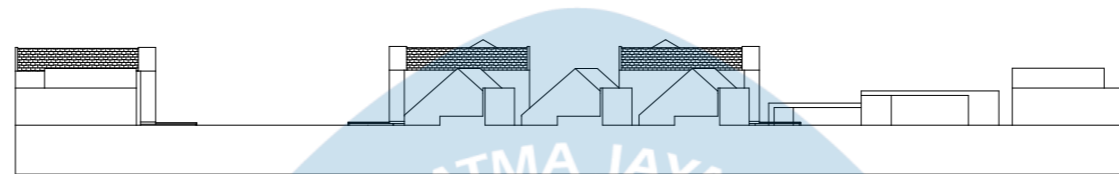

TAMPAK KESELURUHAN BELAKANG  
SKALA 1 : 500

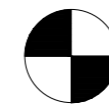

TAMPAK KESELURUHAN BELAKANG  
SKALA 1 : 500

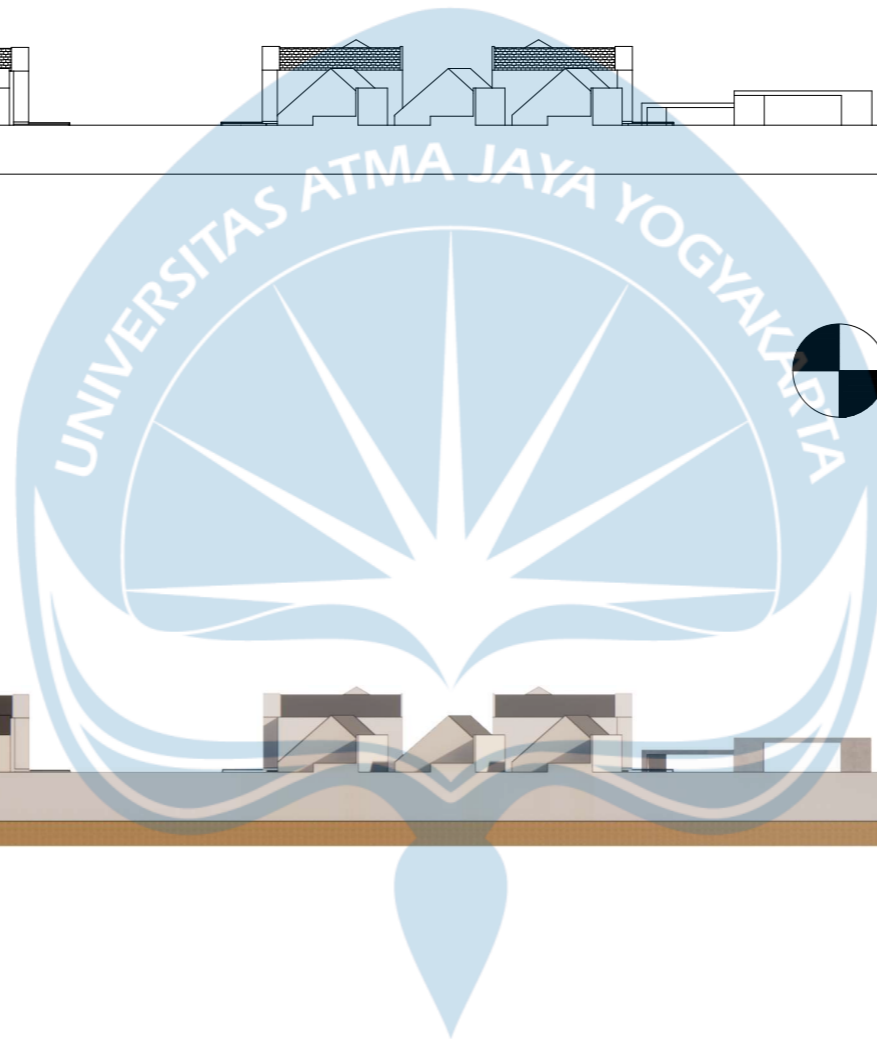

Universitas Atma Jaya Yogyakarta

Proyek Tugas Akhir Final Project	Judul Proyek Project Title	Lokasi Proyek Project Location	Identitas Mahasiswa Student Identity	Judul Gambar Drawing Title	Skala Scale	Keterangan Note	Tanggal Gambar Drawing Date		
							Kode Gambar Drawing Code	No. Lbr Pg. No.	Dari Of
PERIODE : GANJIL I PERIOD : ODD I TAHUN AKADEMIK 2021/2022 ACADEMIC YEAR 2021/2022 Program Studi Arsitektur Architecture Department Fakultas Teknik Faculty of Engineering	Perumahan Milenial Di Kota Jambi Dengan Pendekatan Arsitektur Modern	Jalan Sari Bakti, Bagan Pete, Kec. Kota Baru, Kota Jambi, Jambi 36361.	Gusti Made Kenwi William 170116754	01. TAMPAK KES. BELAKANG	1 : 500		29 Maret 2022		
							D05-02	XX	XX



**TAMPAK KESELURUHAN KANAN**  
SKALA 1 : 500




**TAMPAK KESELURUHAN KANAN**  
SKALA 1 : 500




Universitas Atma Jaya Yogyakarta

<b>Proyek Tugas Akhir</b> <i>Final Project</i>	<b>Judul Proyek</b> <i>Project Title</i>	<b>Lokasi Proyek</b> <i>Project Location</i>	<b>Identitas Mahasiswa</b> <i>Student Identity</i>	<b>Judul Gambar</b> <i>Drawing Title</i>	<b>Skala</b> <i>Scale</i>	<b>Keterangan</b> <i>Note</i>	<b>Tanggal Gambar</b> <i>Drawing Date</i>		
							<b>Kode Gambar</b> <i>Drawing Code</i>	<b>No. Lbr</b> <i>Pg. No.</i>	<b>Dari</b> <i>Of</i>
PERIODE : GANJIL I PERIOD : ODD I TAHUN AKADEMIK 2021/2022 ACADEMIC YEAR 2021/2022	Perumahan Milenial Di Kota Jambi Dengan Pendekatan Arsitektur Modern	Jalan Sari Bakti, Bagan Pete, Kec. Kota Baru, Kota Jambi, Jambi 36361.	Gusti Made Kenwi William 170116754	01. TAMPAK KES. KANAN	1 : 500		29 Maret 2022		
Program Studi Arsitektur Architecture Department Fakultas Teknik Faculty of Engineering							D05-03	XX	XX

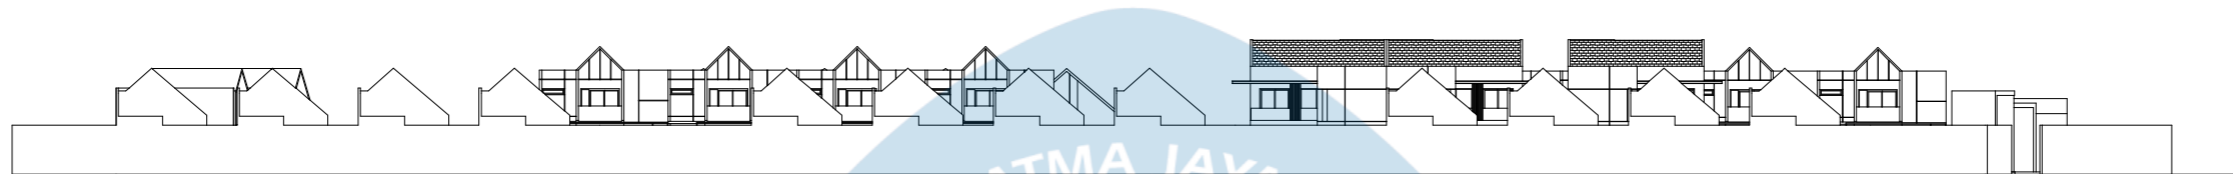

TAMPAK KESELURUHAN KIRI  
SKALA 1 : 500

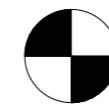


TAMPAK KESELURUHAN KIRI  
SKALA 1 : 500




Universitas Atma Jaya Yogyakarta

<b>Proyek Tugas Akhir</b> <i>Final Project</i>	<b>Judul Proyek</b> <i>Project Title</i>	<b>Lokasi Proyek</b> <i>Project Location</i>	<b>Identitas Mahasiswa</b> <i>Student Identity</i>	<b>Judul Gambar</b> <i>Drawing Title</i>	<b>Skala</b> <i>Scale</i>	<b>Keterangan</b> <i>Note</i>	<b>Tanggal Gambar</b> <i>Drawing Date</i>		
							29 Maret 2022		
							<b>Kode Gambar</b> <i>Drawing Code</i>	<b>No. Lbr</b> <i>Pg. No.</i>	<b>Dari</b> <i>Of</i>
PERIODE : GANJIL I PERIOD : ODD I TAHUN AKADEMIK 2021/2022 ACADEMIC YEAR 2021/2022	Perumahan Milenial Di Kota Jambi Dengan Pendekatan Arsitektur Modern	Jalan Sari Bakti, Bagan Pete, Kec. Kota Baru, Kota Jambi, Jambi 36361.	Gusti Made Kenwi William 170116754	01. TAMPAK KES. KIRI	1 : 500		D05-04	XX	XX

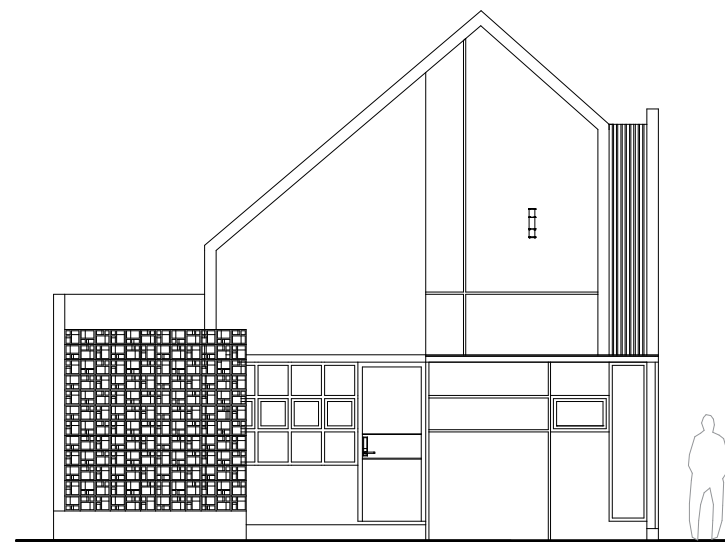

TAMPAK DEPAN  
SKALA 1 : 100

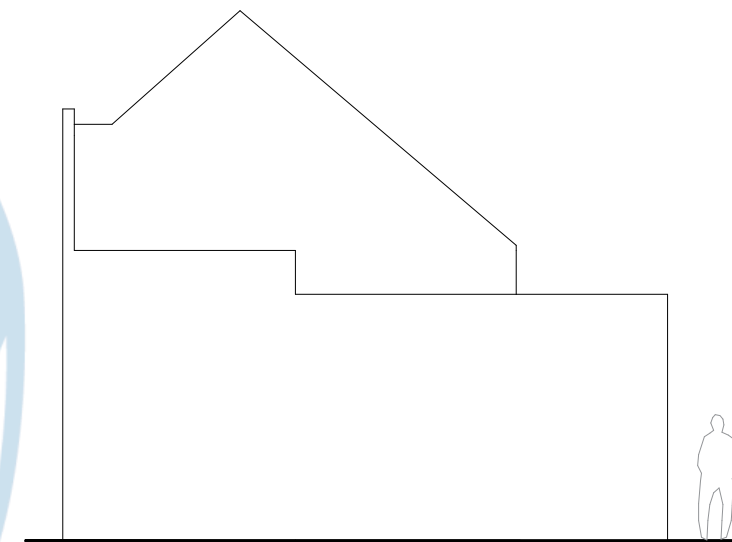


TAMPAK BELAKANG  
SKALA 1 : 100



Universitas Atma Jaya Yogyakarta

<b>Proyek Tugas Akhir</b> <i>Final Project</i>	<b>Judul Proyek</b> <i>Project Title</i>	<b>Lokasi Proyek</b> <i>Project Location</i>	<b>Identitas Mahasiswa</b> <i>Student Identity</i>	<b>Judul Gambar</b> <i>Drawing Title</i>	<b>Skala</b> <i>Scale</i>	<b>Keterangan</b> <i>Note</i>	<b>Tanggal Gambar</b> <i>Drawing Date</i>		
							<b>Kode Gambar</b> <i>Drawing Code</i>	<b>No. Lbr</b> <i>Pg. No.</i>	<b>Dari</b> <i>Of</i>
PERIODE : GANJIL I PERIOD : ODD I TAHUN AKADEMIK 2021/2022 ACADEMIC YEAR 2021/2022	Perumahan Milenial Di Kota Jambi Dengan Pendekatan Arsitektur Modern	Jalan Sari Bakti, Bagan Pete, Kec. Kota Baru, Kota Jambi, Jambi 36361.	Gusti Made Kenwi William 170116754	01. TAMPAK DEPAN 02. TAMPAK BELAKANG	1 : 100 1 : 100	TAMPAK RUMAH TIPE 36	16 Maret 2022		
Program Studi Arsitektur <i>Architecture Department</i> Fakultas Teknik <i>Faculty of Engineering</i>							D05-01	XX	XX

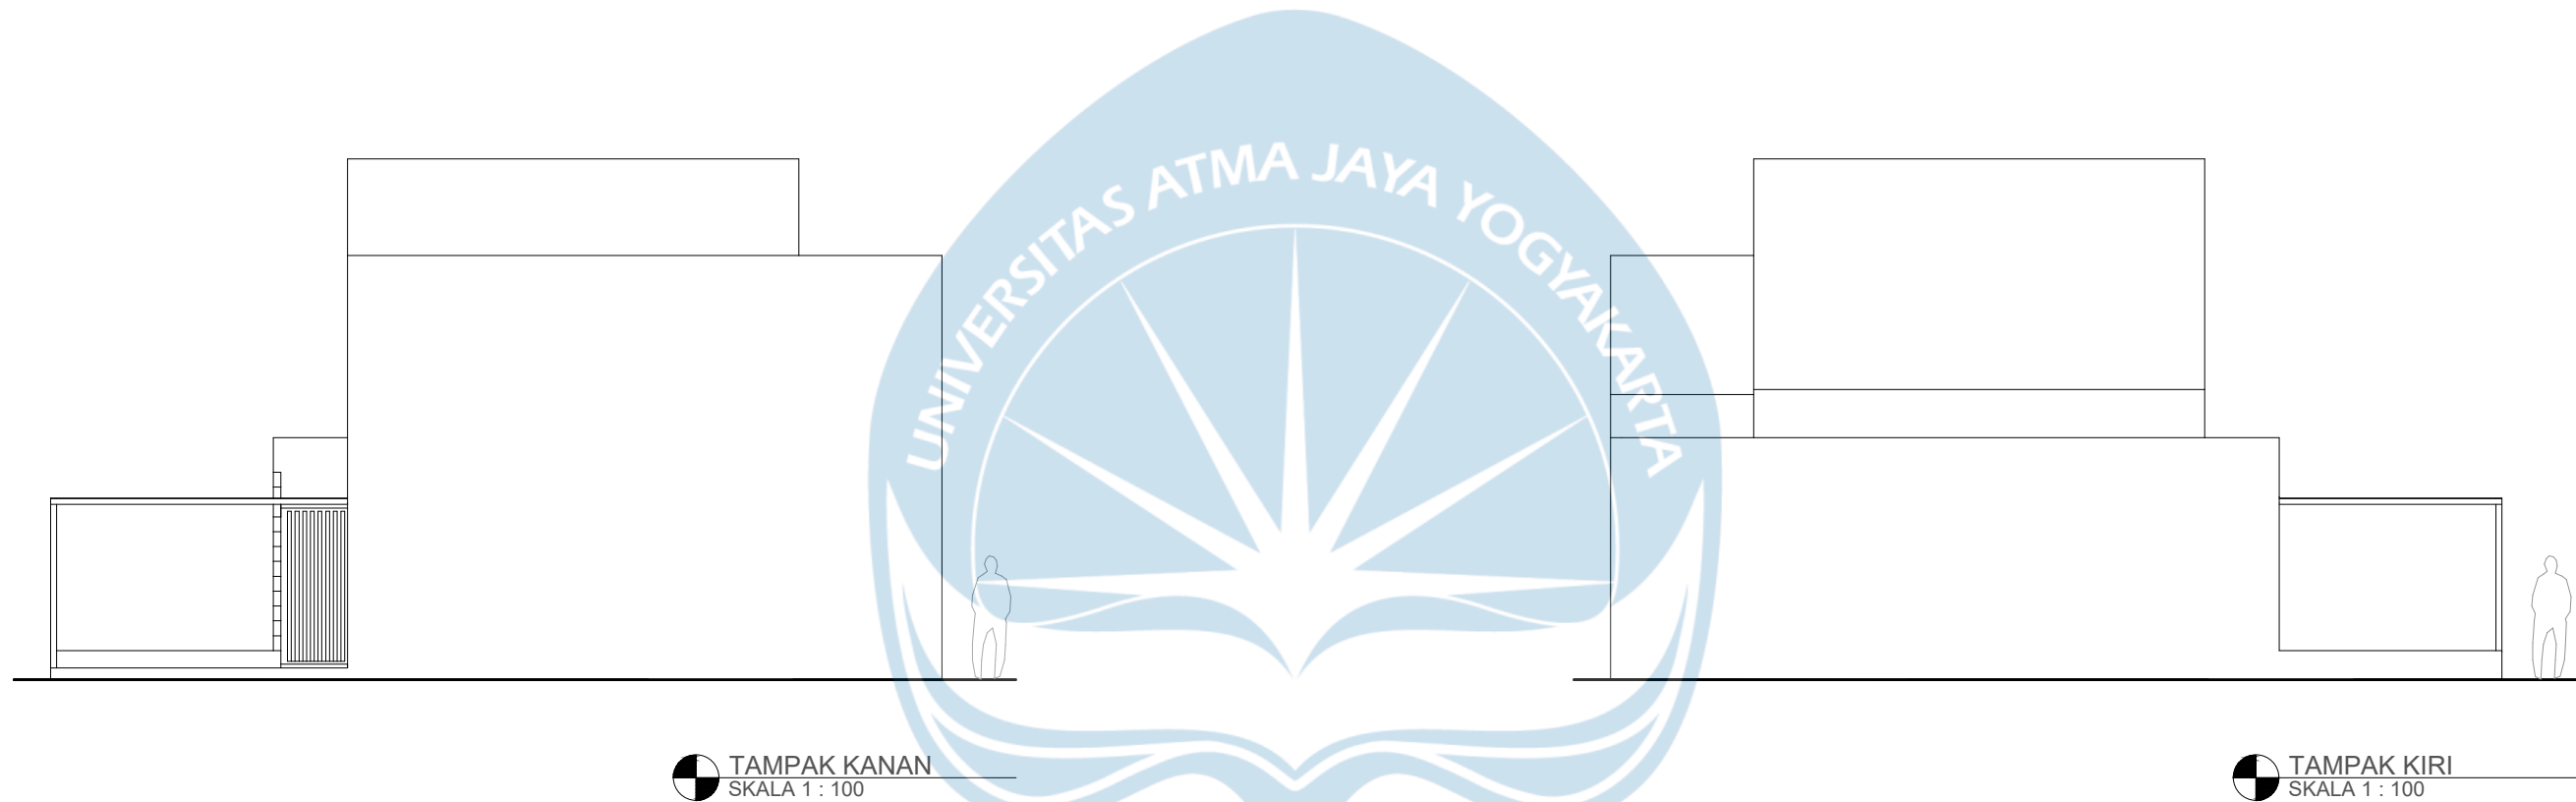

Universitas Atma Jaya Yogyakarta

**Proyek Tugas Akhir**  
**Final Project**

PERIODE : GANJIL I  
PERIOD : ODD I  
TAHUN AKADEMIK 2021/2022  
ACADEMIC YEAR 2021/2022

Program Studi Arsitektur  
Architecture Department  
Fakultas Teknik  
Faculty of Engineering

**Judul Proyek**  
**Project Title**

Perumahan Milenial Di Kota  
Jambi Dengan Pendekatan  
Arsitektur Modern

**Lokasi Proyek**  
**Project Location**

Jalan Sari Bakti, Bagan Pete,  
Kec. Kota Baru, Kota Jambi,  
Jambi 36361.

**Identitas Mahasiswa**  
**Student Identity**

Gusti Made Kenwi William  
170116754

**Judul Gambar**  
**Drawing Title**

01. TAMPAK KANAN  
02. TAMPAK KIRI

**Skala**  
**Scale**

1 : 100  
1 : 100

**Keterangan**  
**Note**

TAMPAK RUMAH TIPE 36

**Tanggal Gambar**  
**Drawing Date**

16 Maret 2022

Kode Gambar Drawing Code	No. Lbr Pg. No.	Dari Of
D05-02	XX	XX




# TAMPAK RUMAH T I P E 3 6



TAMPAK DEPAN




TAMPAK KIRI

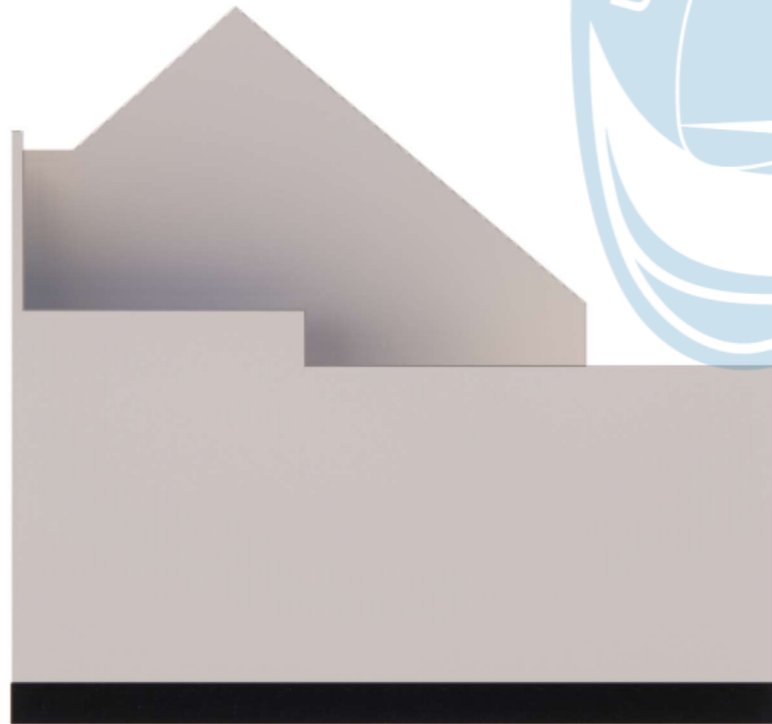

TAMPAK BELAKANG





TAMPAK KANAN

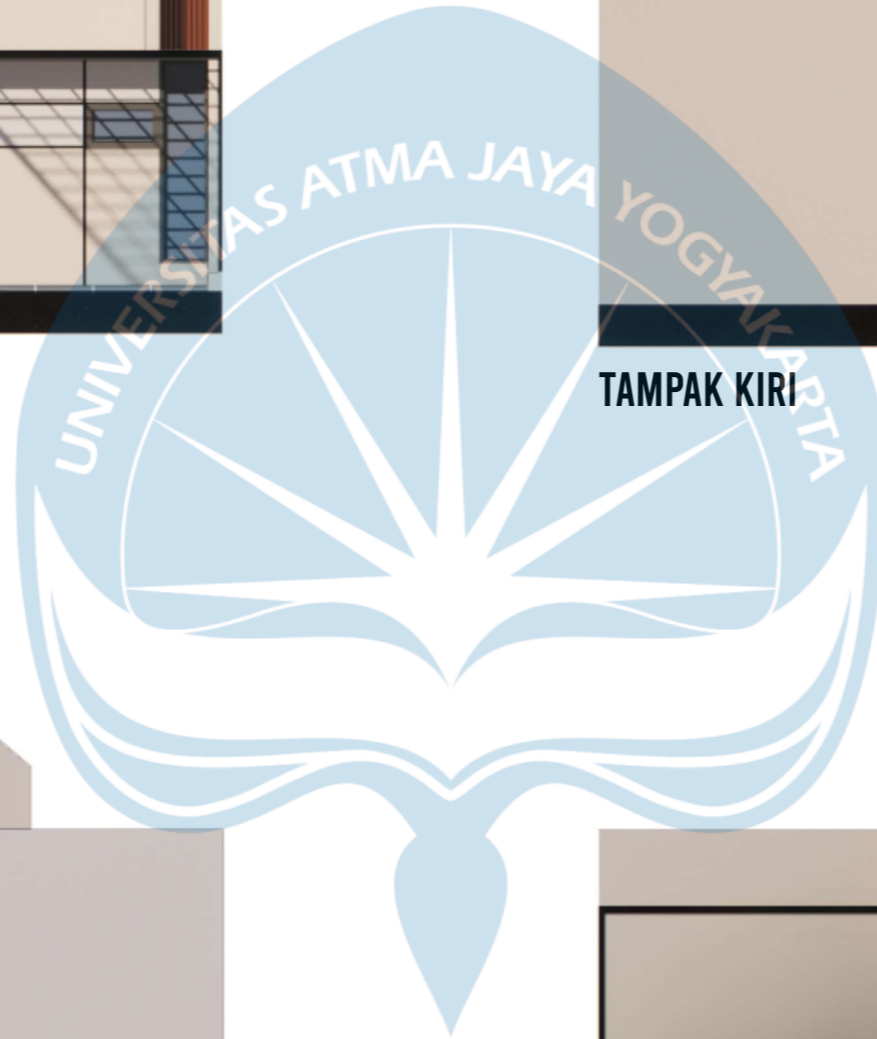

Universitas Atma Jaya Yogyakarta

Proyek Tugas Akhir Final Project	Judul Proyek Project Title	Lokasi Proyek Project Location	Identitas Mahasiswa Student Identity	Judul Gambar Drawing Title	Skala Scale	Keterangan Note	Tanggal Gambar Drawing Date						
PERIODE : GANJIL I PERIOD : ODD I TAHUN AKADEMIK 2021/2022 ACADEMIC YEAR 2021/2022	Perumahan Milenial Di Kota Jambi Dengan Pendekatan Arsitektur Modern	Jalan Sari Bakti, Bagan Pete, Kec. Kota Baru, Kota Jambi, Jambi 36361.	Gusti Made Kenwi William 170116754	TAMPAK			7 Februari 2022						
Program Studi Arsitektur Architecture Department Fakultas Teknik Faculty of Engineering							<table border="1"> <thead> <tr> <th>Kode Gambar Drawing Code</th> <th>No. Lbr Pg. No.</th> <th>Dari Of</th> </tr> </thead> <tbody> <tr> <td>D01-01</td> <td>01</td> <td>01</td> </tr> </tbody> </table>	Kode Gambar Drawing Code	No. Lbr Pg. No.	Dari Of	D01-01	01	01
Kode Gambar Drawing Code	No. Lbr Pg. No.	Dari Of											
D01-01	01	01											

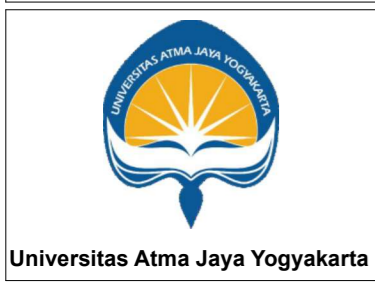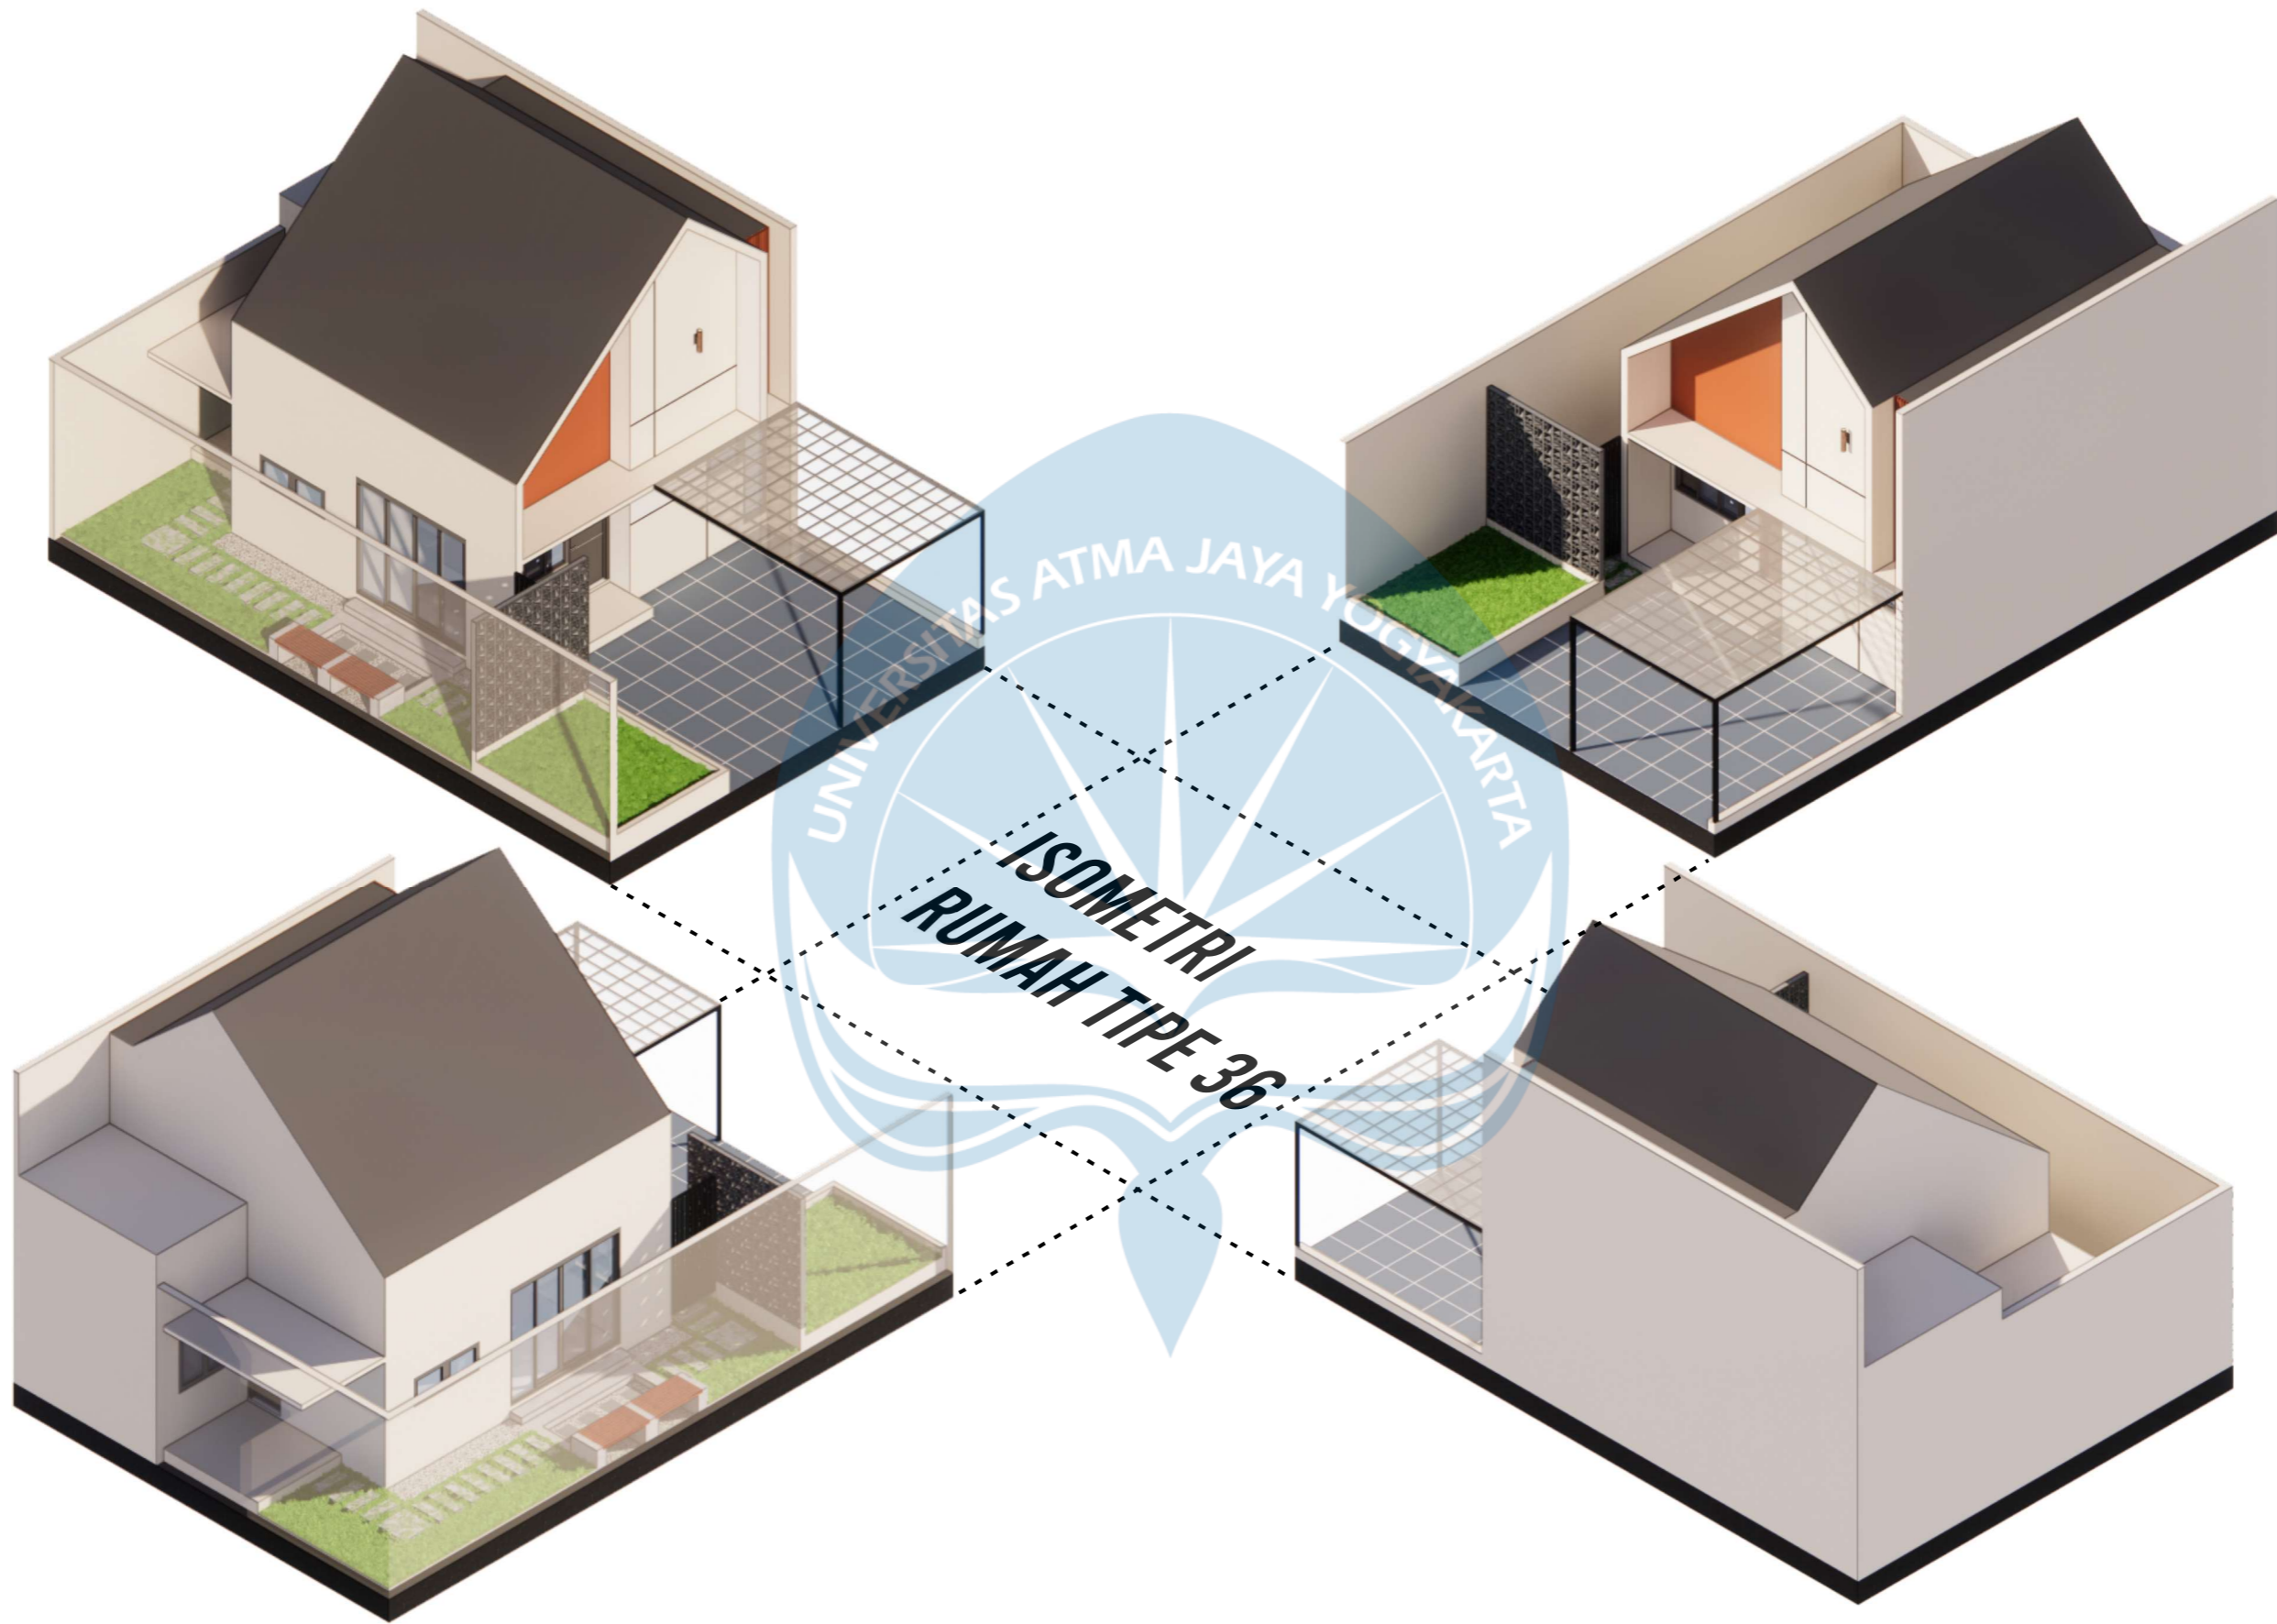


<b>Proyek Tugas Akhir</b> <i>Final Project</i>	<b>Judul Proyek</b> <i>Project Title</i>	<b>Lokasi Proyek</b> <i>Project Location</i>	<b>Identitas Mahasiswa</b> <i>Student Identity</i>	<b>Judul Gambar</b> <i>Drawing Title</i>	<b>Skala</b> <i>Scale</i>	<b>Keterangan</b> <i>Note</i>	<b>Tanggal Gambar</b> <i>Drawing Date</i>		
							7 Februari 2022		
							<b>Kode Gambar</b> <i>Drawing Code</i>	<b>No. Lbr</b> <i>Pg. No.</i>	<b>Dari</b> <i>Of</i>
PERIODE : GANJIL I PERIOD : ODD I TAHUN AKADEMIK 2021/2022 ACADEMIC YEAR 2021/2022	Perumahan Milenial Di Kota Jambi Dengan Pendekatan Arsitektur Modern	Jalan Sari Bakti, Bagan Pete, Kec. Kota Baru, Kota Jambi, Jambi 36361.	Gusti Made Kenwi William 170116754	ISOMETRI			D01-01	01	01




TAMPAK DEPAN  
SKALA 1 : 100




TAMPAK BELAKANG  
SKALA 1 : 100

 <b>Universitas Atma Jaya Yogyakarta</b>	<b>Proyek Tugas Akhir</b> <i>Final Project</i>	<b>Judul Proyek</b> <i>Project Title</i>	<b>Lokasi Proyek</b> <i>Project Location</i>	<b>Identitas Mahasiswa</b> <i>Student Identity</i>	<b>Judul Gambar</b> <i>Drawing Title</i>	<b>Skala</b> <i>Scale</i>	<b>Keterangan</b> <i>Note</i>	<b>Tanggal Gambar</b> <i>Drawing Date</i>					
	PERIODE : GANJIL I PERIOD : ODD I TAHUN AKADEMIK 2021/2022 ACADEMIC YEAR 2021/2022	Perumahan Milenial Di Kota Jambi Dengan Pendekatan Arsitektur Modern	Jalan Sari Bakti, Bagan Pete, Kec. Kota Baru, Kota Jambi, Jambi 36361.	Gusti Made Kenwi William 170116754	01. TAMPAK DEPAN 02. TAMPAK BELAKANG	1 : 100 1 : 100	TAMPAK RUMAH TIPE 54	16 Maret 2022					
	Program Studi Arsitektur <i>Architecture Department</i> Fakultas Teknik <i>Faculty of Engineering</i>							<table border="1"> <tr> <td>Kode Gambar <i>Drawing Code</i></td> <td>No. Lbr <i>Pg. No.</i></td> <td>Dari <i>Of</i></td> </tr> <tr> <td>D05-03</td> <td>XX</td> <td>XX</td> </tr> </table>	Kode Gambar <i>Drawing Code</i>	No. Lbr <i>Pg. No.</i>	Dari <i>Of</i>	D05-03	XX
Kode Gambar <i>Drawing Code</i>	No. Lbr <i>Pg. No.</i>	Dari <i>Of</i>											
D05-03	XX	XX											

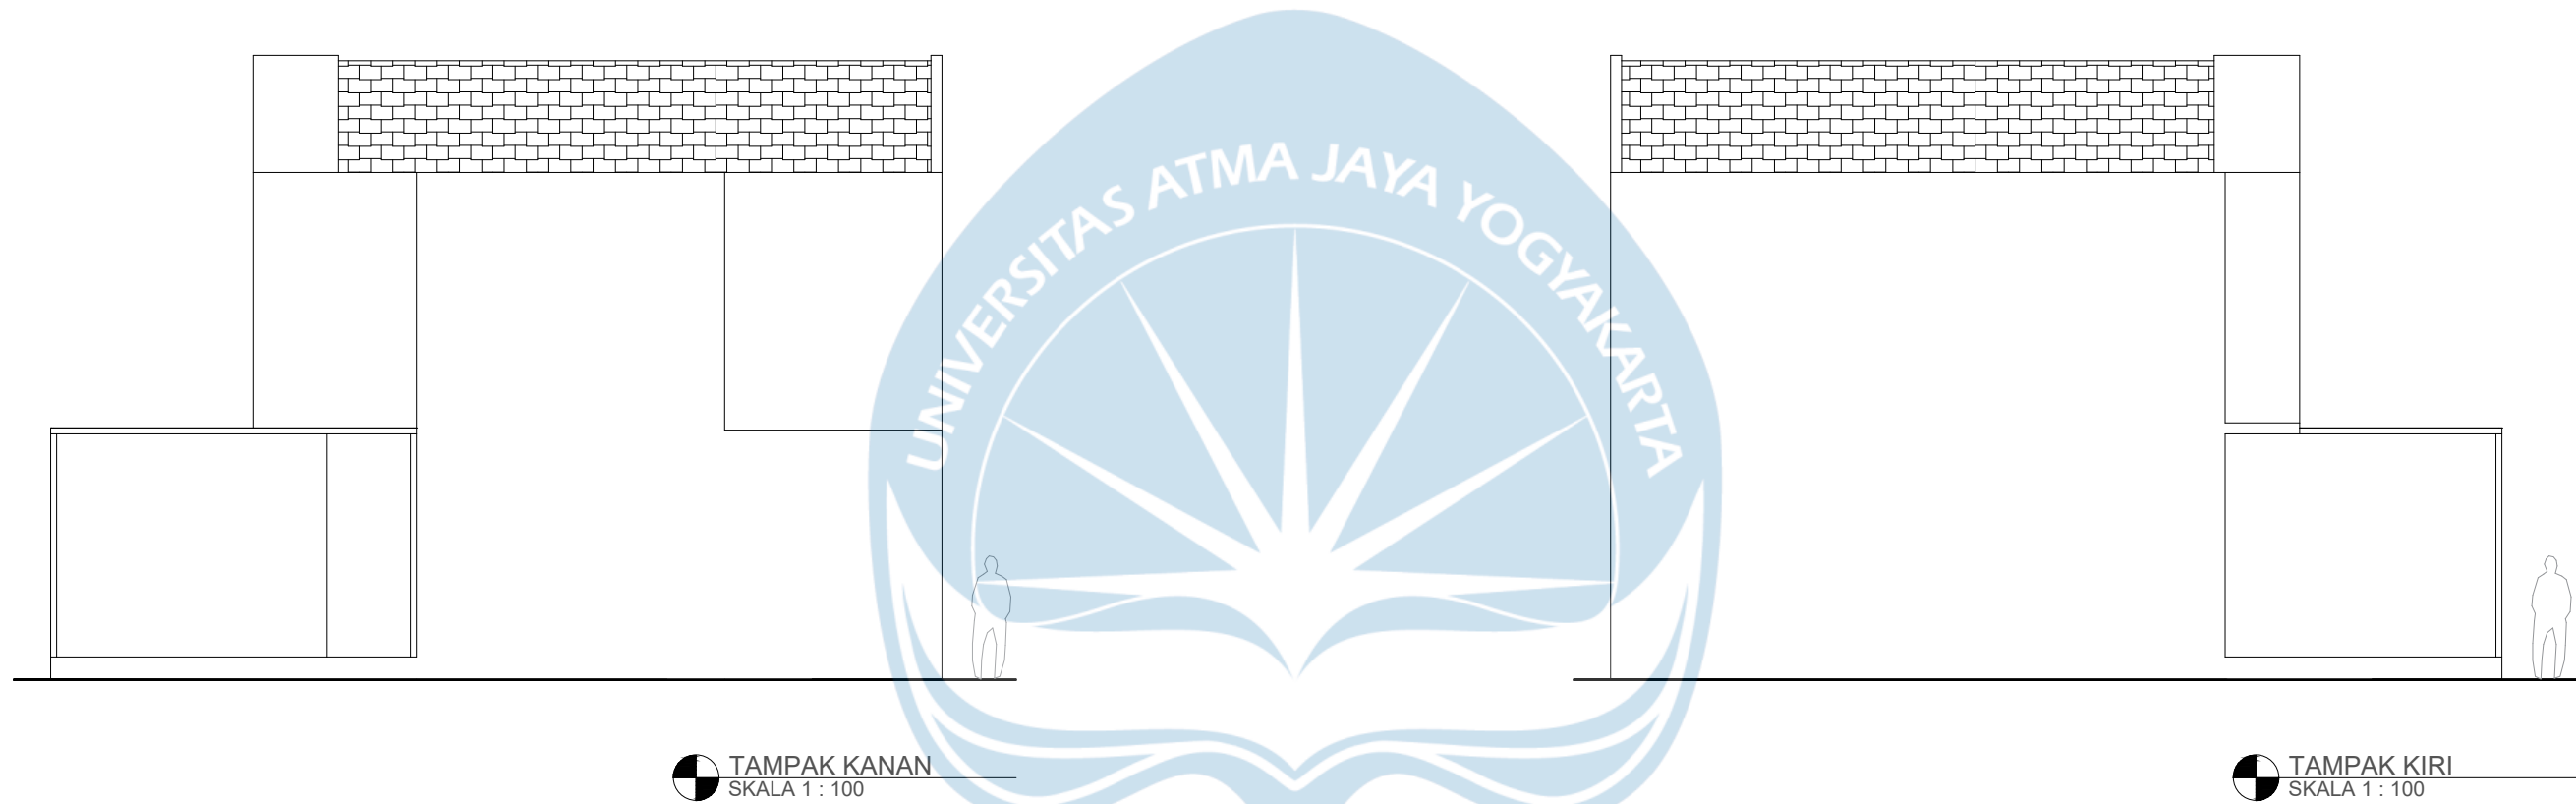

TAMPAK KANAN  
SKALA 1 : 100

TAMPAP KIRI  
SKALA 1 : 100

 <b>Universitas Atma Jaya Yogyakarta</b>	<b>Proyek Tugas Akhir</b> <i>Final Project</i>	<b>Judul Proyek</b> <i>Project Title</i>	<b>Lokasi Proyek</b> <i>Project Location</i>	<b>Identitas Mahasiswa</b> <i>Student Identity</i>	<b>Judul Gambar</b> <i>Drawing Title</i>	<b>Skala</b> <i>Scale</i>	<b>Keterangan</b> <i>Note</i>	<b>Tanggal Gambar</b> <i>Drawing Date</i>					
	PERIODE : GANJIL I PERIOD : ODD I TAHUN AKADEMIK 2021/2022 ACADEMIC YEAR 2021/2022	Perumahan Milenial Di Kota Jambi Dengan Pendekatan Arsitektur Modern	Jalan Sari Bakti, Bagan Pete, Kec. Kota Baru, Kota Jambi, Jambi 36361.	Gusti Made Kenwi William 170116754	01. TAMPAK KANAN 02. TAMPAK KIRI	1 : 100 1 : 100	TAMPAK RUMAH TIPE 54	16 Maret 2022					
	Program Studi Arsitektur <i>Architecture Department</i> Fakultas Teknik <i>Faculty of Engineering</i>							<table border="1"> <tr> <td>Kode Gambar <i>Drawing Code</i></td> <td>No. Lbr <i>Pg. No.</i></td> <td>Dari <i>Of</i></td> </tr> <tr> <td>D05-04</td> <td>XX</td> <td>XX</td> </tr> </table>	Kode Gambar <i>Drawing Code</i>	No. Lbr <i>Pg. No.</i>	Dari <i>Of</i>	D05-04	XX
Kode Gambar <i>Drawing Code</i>	No. Lbr <i>Pg. No.</i>	Dari <i>Of</i>											
D05-04	XX	XX											



# TAMPAK RUMAH T I P E 5 4



TAMPAK DEPAN




TAMPAK KIRI




TAMPAK BELAKANG



TAMPAK KANAN

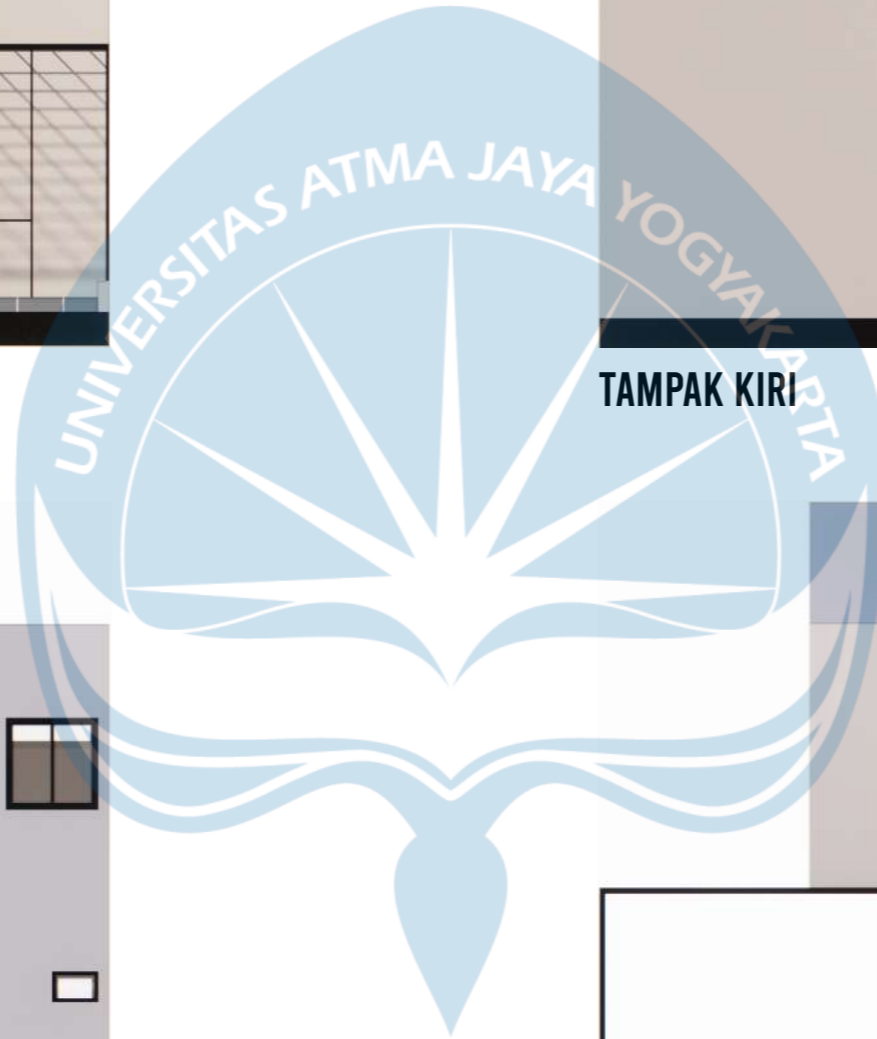

Proyek Tugas Akhir <i>Final Project</i>	Judul Proyek <i>Project Title</i>	Lokasi Proyek <i>Project Location</i>	Identitas Mahasiswa <i>Student Identity</i>	Judul Gambar <i>Drawing Title</i>	Skala <i>Scale</i>	Keterangan <i>Note</i>	Tanggal Gambar <i>Drawing Date</i>		
							7 Februari 2022		
							Kode Gambar <i>Drawing Code</i>	No. Lbr <i>Pg. No.</i>	Dari <i>Of</i>
PERIODE : GANJIL I PERIOD : ODD I TAHUN AKADEMIK 2021/2022 ACADEMIC YEAR 2021/2022	Perumahan Milenial Di Kota Jambi Dengan Pendekatan Arsitektur Modern	Jalan Sari Bakti, Bagan Pete, Kec. Kota Baru, Kota Jambi, Jambi 36361.	Gusti Made Kenwi William 170116754	TAMPAK			D01-01	01	01

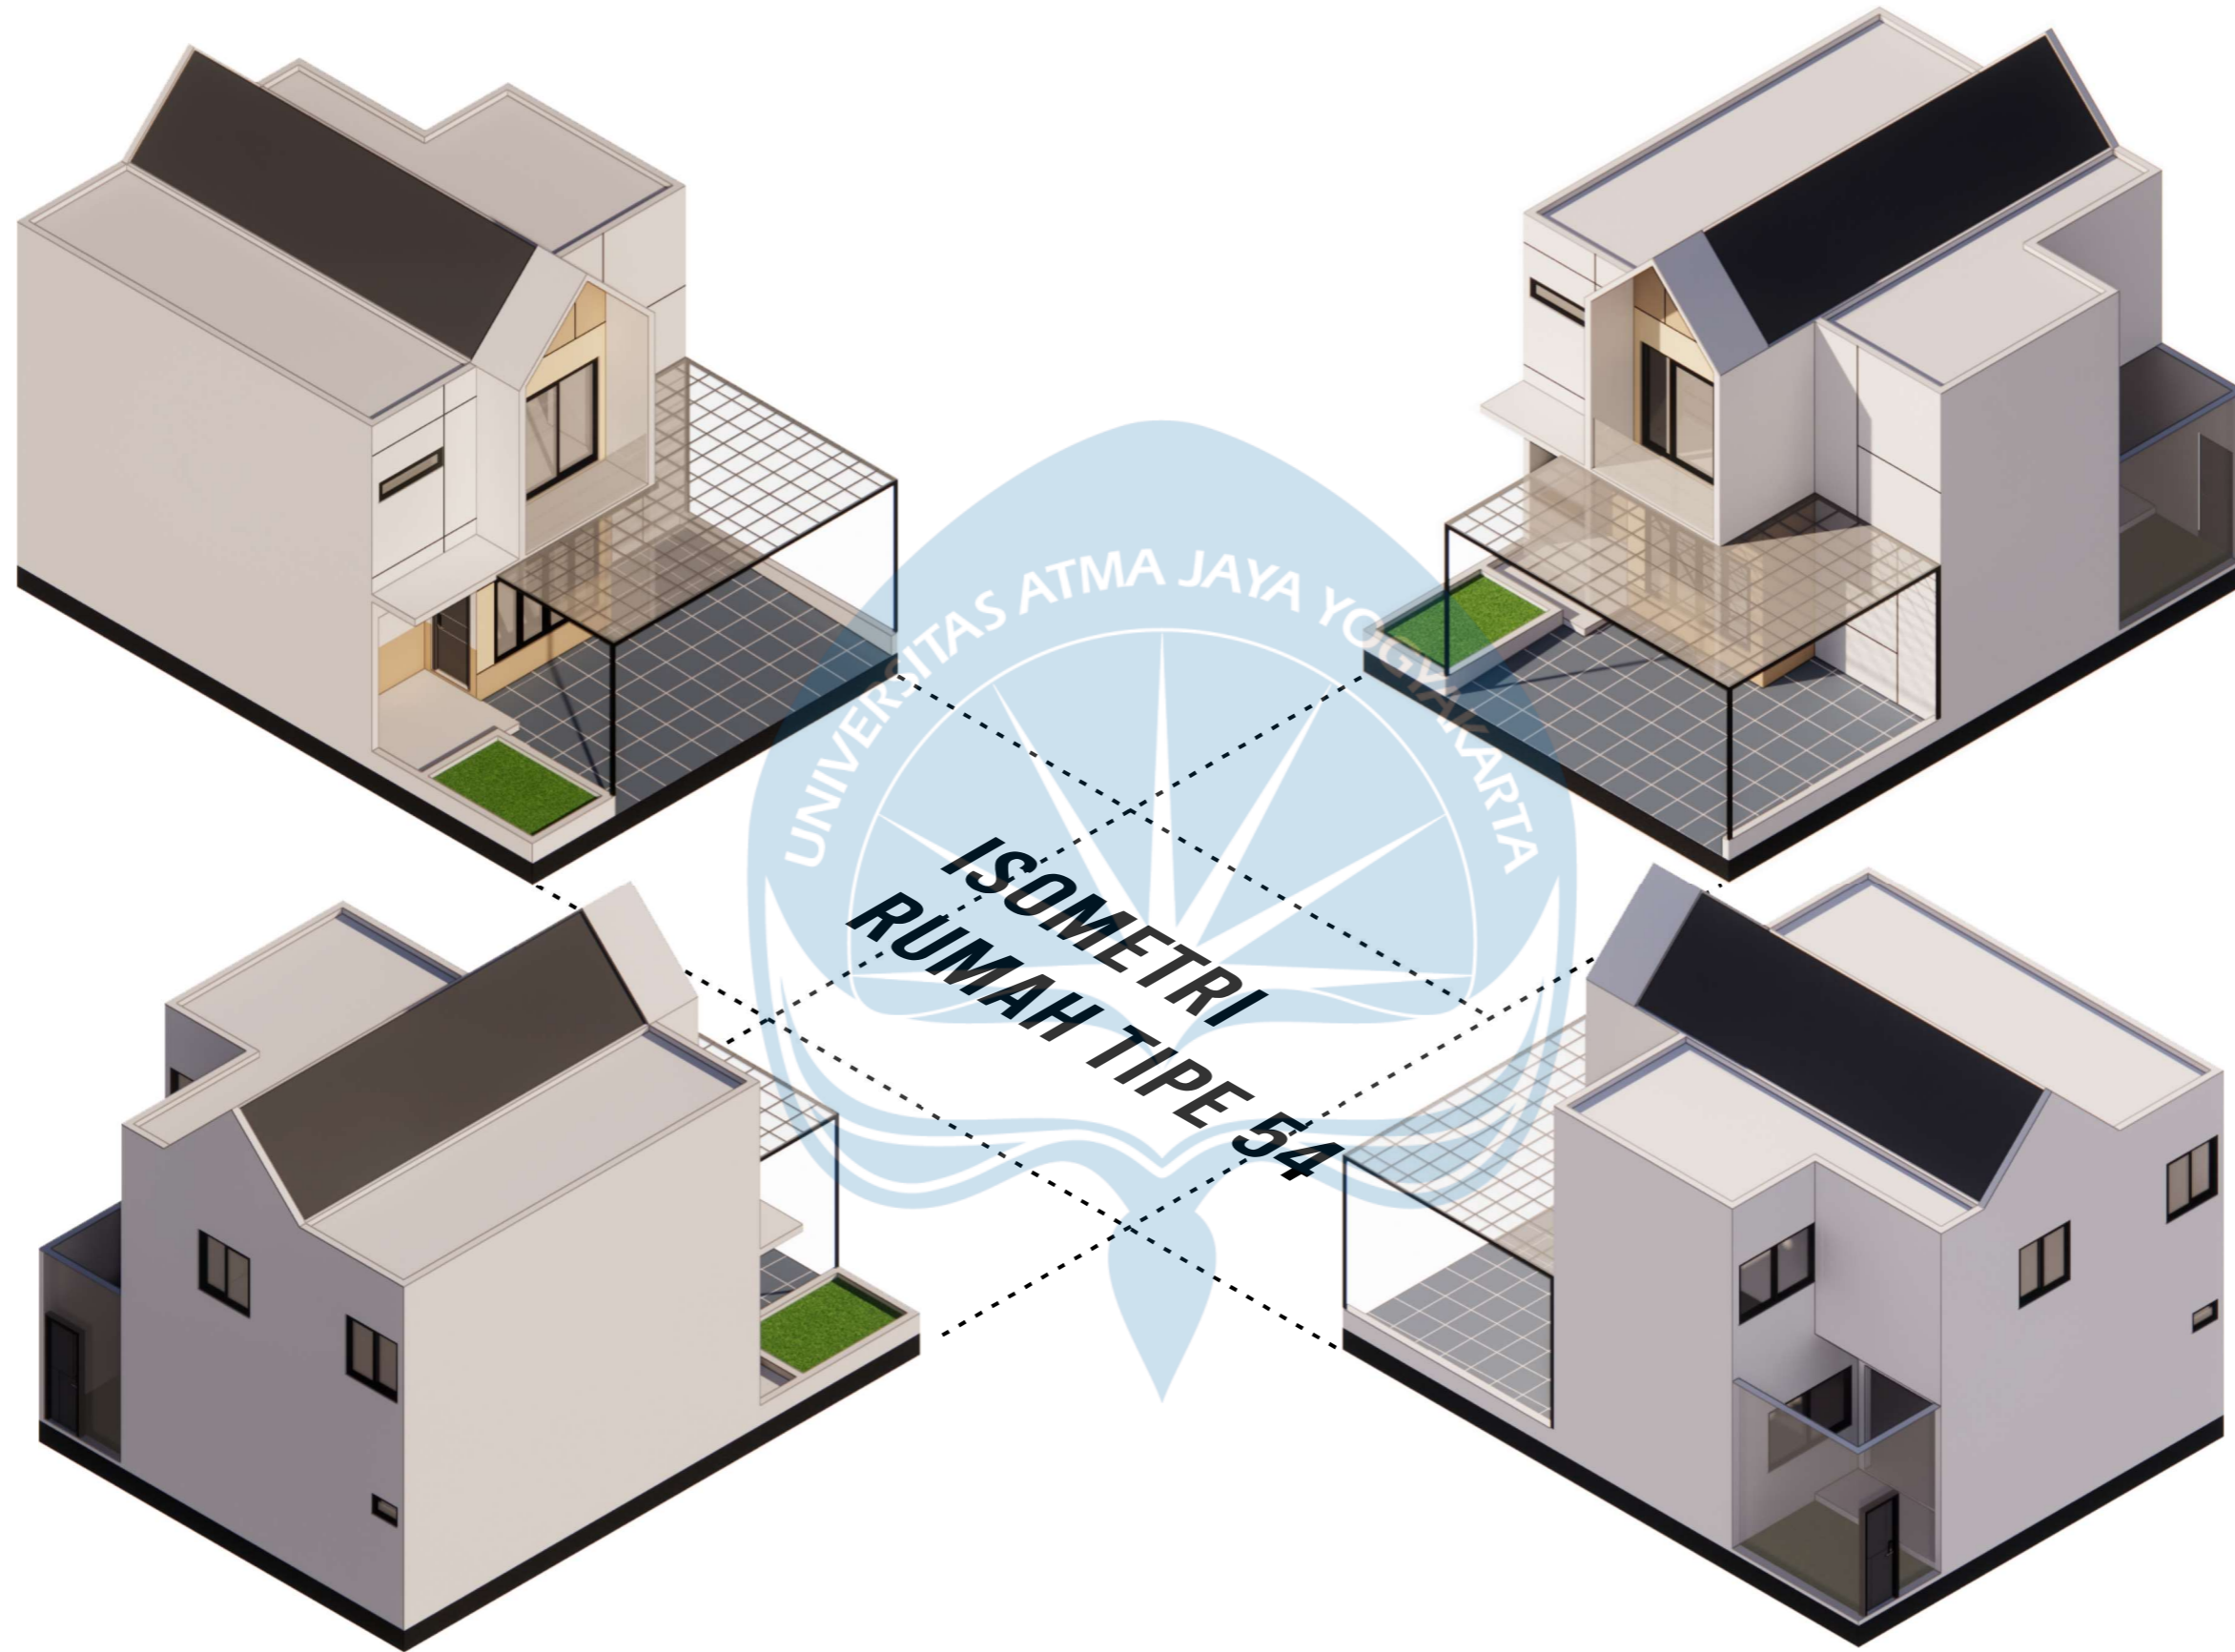

UNIVERSITAS ATMA JAYA YOGYAKARTA  
**ISOMETRI**  
**RUMAH TIPE 54**



Universitas Atma Jaya Yogyakarta

Proyek Tugas Akhir Final Project	Judul Proyek Project Title	Lokasi Proyek Project Location	Identitas Mahasiswa Student Identity	Judul Gambar Drawing Title	Skala Scale	Keterangan Note	Tanggal Gambar Drawing Date						
PERIODE : GANJILI PERIOD : ODD I TAHUN AKADEMIK 2021/2022 ACADEMIC YEAR 2021/2022	Perumahan Milenial Di Kota Jambi Dengan Pendekatan Arsitektur Modern	Jalan Sari Bakti, Bagan Pete, Kec. Kota Baru, Kota Jambi, Jambi 36361.	Gusti Made Kenwi William 170116754	ISOMETRI			7 Februari 2022						
Program Studi Arsitektur Architecture Department Fakultas Teknik Faculty of Engineering							<table border="1"> <thead> <tr> <th>Kode Gambar Drawing Code</th> <th>No. Lbr Pg. No.</th> <th>Dari Of</th> </tr> </thead> <tbody> <tr> <td>D01-01</td> <td>01</td> <td>01</td> </tr> </tbody> </table>	Kode Gambar Drawing Code	No. Lbr Pg. No.	Dari Of	D01-01	01	01
Kode Gambar Drawing Code	No. Lbr Pg. No.	Dari Of											
D01-01	01	01											



TAMPAK DEPAN  
SKALA 1 : 100

TAMPAK BELAKANG  
SKALA 1 : 100



Universitas Atma Jaya Yogyakarta

Proyek Tugas Akhir  
Final Project

PERIODE : GANJIL I  
PERIOD : ODD I  
TAHUN AKADEMIK 2021/2022  
ACADEMIC YEAR 2021/2022

Program Studi Arsitektur  
Architecture Department  
Fakultas Teknik  
Faculty of Engineering

Judul Proyek  
Project Title

Perumahan Milenial Di Kota  
Jambi Dengan Pendekatan  
Arsitektur Modern

Lokasi Proyek  
Project Location

Jalan Sari Bakti, Bagan Pete,  
Kec. Kota Baru, Kota Jambi,  
Jambi 36361.

Identitas Mahasiswa  
Student Identity

Gusti Made Kenwi William  
170116754

Judul Gambar  
Drawing Title

01. TAMPAK DEPAN  
02. TAMPAK BELAKANG

Skala  
Scale

1 : 100  
1 : 100

Keterangan  
Note

TAMPAK RUMAH TIPE 72

Tanggal Gambar  
Drawing Date

16 Maret 2022


Kode Gambar Drawing Code	No. Lbr Pg. No.	Dari Of
D05-05	XX	XX





TAMPAK KANAN  
SKALA 1 : 100


TAMPAK KIRI  
SKALA 1 : 100

 <b>Universitas Atma Jaya Yogyakarta</b>	<b>Proyek Tugas Akhir</b> <i>Final Project</i>	<b>Judul Proyek</b> <i>Project Title</i>	<b>Lokasi Proyek</b> <i>Project Location</i>	<b>Identitas Mahasiswa</b> <i>Student Identity</i>	<b>Judul Gambar</b> <i>Drawing Title</i>	<b>Skala</b> <i>Scale</i>	<b>Keterangan</b> <i>Note</i>	<b>Tanggal Gambar</b> <i>Drawing Date</i>						
	PERIODE : GANJIL I PERIOD : ODD I TAHUN AKADEMIK 2021/2022 ACADEMIC YEAR 2021/2022	Perumahan Milenial Di Kota Jambi Dengan Pendekatan Arsitektur Modern	Jalan Sari Bakti, Bagan Pete, Kec. Kota Baru, Kota Jambi, Jambi 36361.	Gusti Made Kenwi William 170116754	01. TAMPAK KANAN 02. TAMPAK KIRI	1 : 100 1 : 100	TAMPAK RUMAH TIPE 72	16 Maret 2022						
	Program Studi Arsitektur <i>Architecture Department</i> Fakultas Teknik <i>Faculty of Engineering</i>							<table border="1"> <tr> <td>Kode Gambar <i>Drawing Code</i></td> <td>No. Lbr <i>Pg. No.</i></td> <td>Dari <i>Of</i></td> </tr> <tr> <td>D05-06</td> <td>XX</td> <td>XX</td> </tr> </table>	Kode Gambar <i>Drawing Code</i>	No. Lbr <i>Pg. No.</i>	Dari <i>Of</i>	D05-06	XX	XX
	Kode Gambar <i>Drawing Code</i>	No. Lbr <i>Pg. No.</i>	Dari <i>Of</i>											
D05-06	XX	XX												


# TAMPAK RUMAH TIPE 72



TAMPAK DEPAN

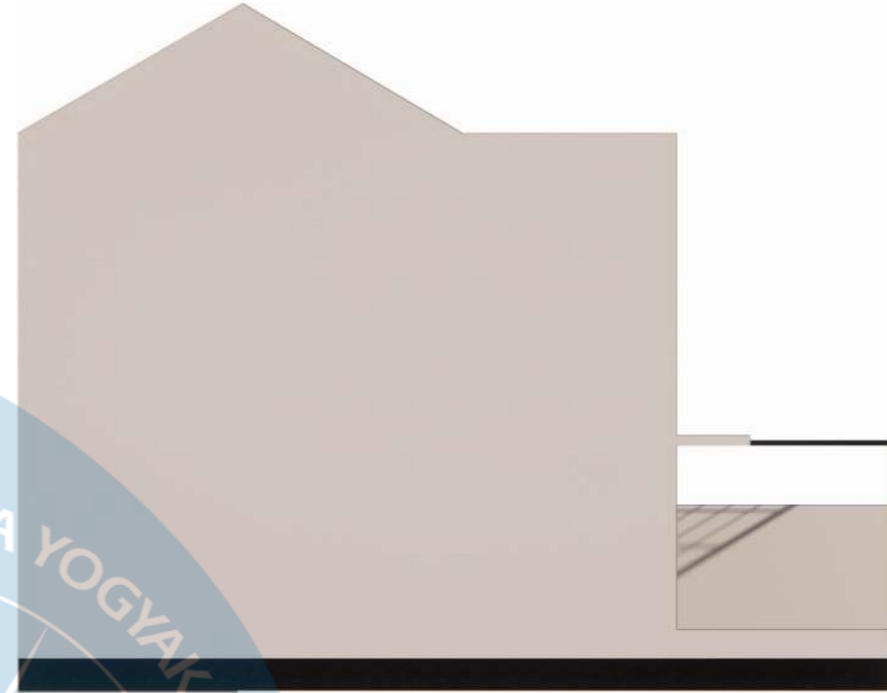

TAMPAK KIRI

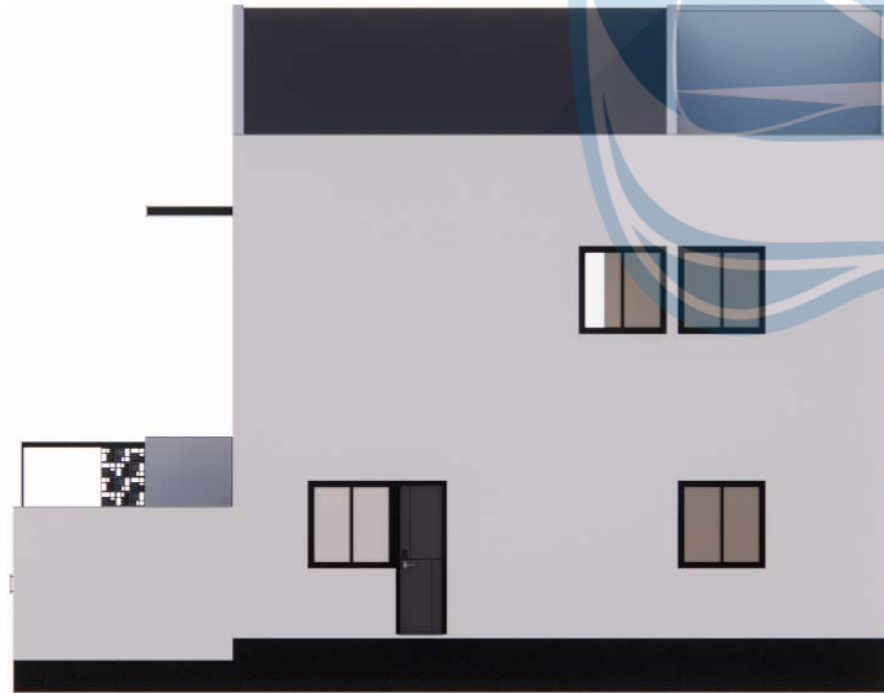

TAMPAK BELAKANG



TAMPAK KANAN




Universitas Atma Jaya Yogyakarta


Proyek Tugas Akhir <i>Final Project</i>	Judul Proyek <i>Project Title</i>	Lokasi Proyek <i>Project Location</i>	Identitas Mahasiswa <i>Student Identity</i>	Judul Gambar <i>Drawing Title</i>	Skala <i>Scale</i>	Keterangan <i>Note</i>	Tanggal Gambar <i>Drawing Date</i>		
							7 Februari 2022		
							Kode Gambar <i>Drawing Code</i>	No. Lbr <i>Pg. No.</i>	Dari <i>Of</i>
PERIODE : GANJIL I PERIOD : ODD I TAHUN AKADEMIK 2021/2022 ACADEMIC YEAR 2021/2022 Program Studi Arsitektur Architecture Department Fakultas Teknik Faculty of Engineering	Perumahan Milenial Di Kota Jambi Dengan Pendekatan Arsitektur Modern	Jalan Sari Bakti, Bagan Pete, Kec. Kota Baru, Kota Jambi, Jambi 36361.	Gusti Made Kenwi William 170116754	TAMPAK			D01-01	01	01





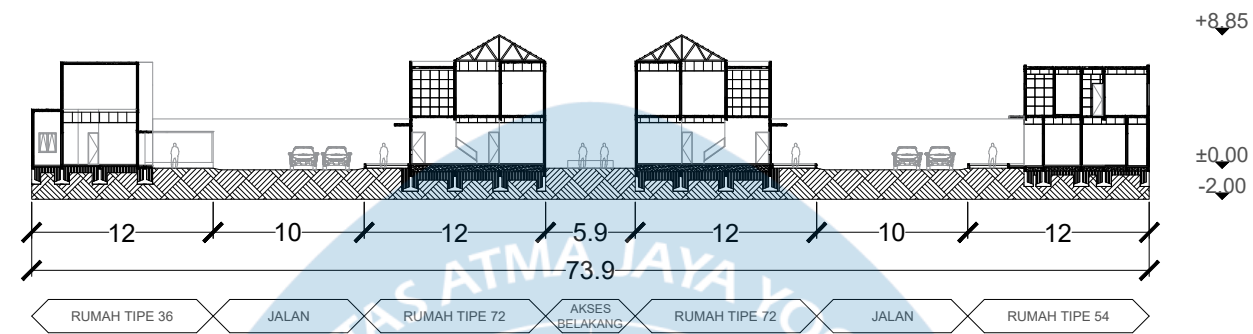

POTONGAN KESELURUHAN A-A'  
SKALA 1 : 500

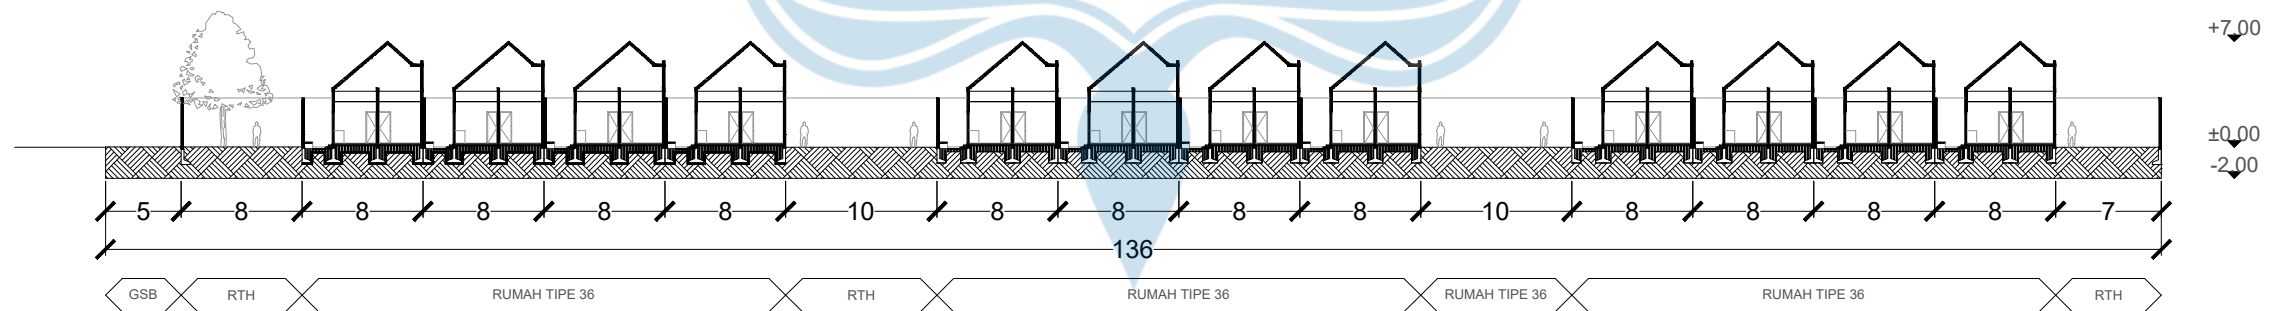

POTONGAN KESELURUHAN B-B'  
SKALA 1 : 500



Universitas Atma Jaya Yogyakarta

Proyek Tugas Akhir  
Final Project

PERIODE : GANJIL I  
PERIOD : ODD I  
TAHUN AKADEMIK 2021/2022  
ACADEMIC YEAR 2021/2022

Program Studi Arsitektur  
Architecture Department  
Fakultas Teknik  
Faculty of Engineering

Judul Proyek  
Project Title

Perumahan Milenial Di Kota  
Jambi Dengan Pendekatan  
Arsitektur Modern

Lokasi Proyek  
Project Location

Jalan Sari Bakti, Bagan Pete,  
Kec. Kota Baru, Kota Jambi,  
Jambi 36361.

Identitas Mahasiswa  
Student Identity

Gusti Made Kenwi William  
170116754

Judul Gambar  
Drawing Title

01. POT. KESELURUHAN A-A'  
02. POT. KESELURUHAN B-B'

Skala  
Scale

1 : 500  
1 : 500


Keterangan  
Note

Tanggal Gambar  
Drawing Date


29 Maret 2022

Kode Gambar Drawing Code	No. Lbr Pg. No.	Dari Of
-----------------------------	--------------------	------------

D04	XX	XX
-----	----	----

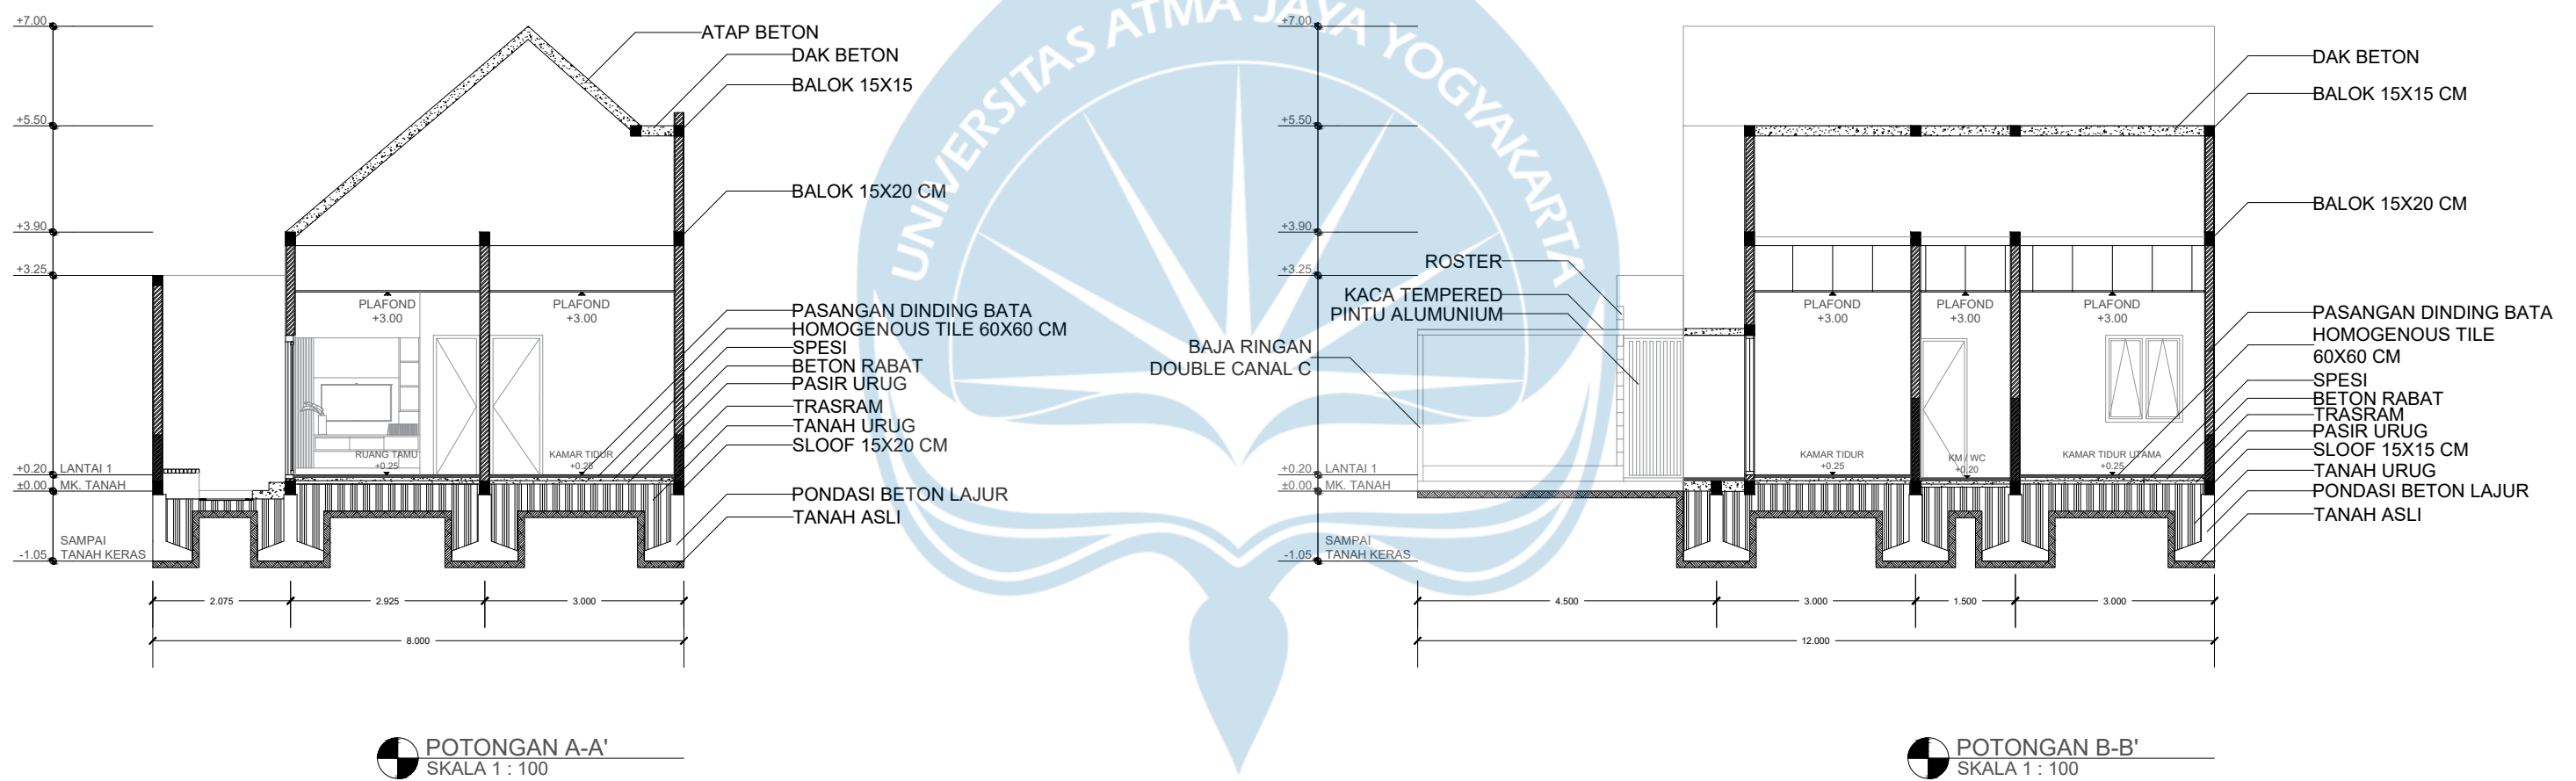

Proyek Tugas Akhir Final Project	Judul Proyek Project Title	Lokasi Proyek Project Location	Identitas Mahasiswa Student Identity	Judul Gambar Drawing Title	Skala Scale	Keterangan Note	Tanggal Gambar Drawing Date						
PERIODE : GANJIL I PERIOD : ODD I TAHUN AKADEMIK 2021/2022 ACADEMIC YEAR 2021/2022	Perumahan Milenial Di Kota Jambi Dengan Pendekatan Arsitektur Modern	Jalan Sari Bakti, Bagan Pete, Kec. Kota Baru, Kota Jambi, Jambi 36361.	Gusti Made Kenwi William 170116754	01. POTONGAN A-A' 02. POTONGAN B-B'	1 : 100 1 : 100	POTONGAN RUMAH TIPE 36	29 Maret 2022						
Program Studi Arsitektur Architecture Department Fakultas Teknik Faculty of Engineering							<table border="1"> <thead> <tr> <th>Kode Gambar Drawing Code</th> <th>No. Lbr Pg. No.</th> <th>Dari Of</th> </tr> </thead> <tbody> <tr> <td>R09-01</td> <td>XX</td> <td>XX</td> </tr> </tbody> </table>	Kode Gambar Drawing Code	No. Lbr Pg. No.	Dari Of	R09-01	XX	XX
Kode Gambar Drawing Code	No. Lbr Pg. No.	Dari Of											
R09-01	XX	XX											

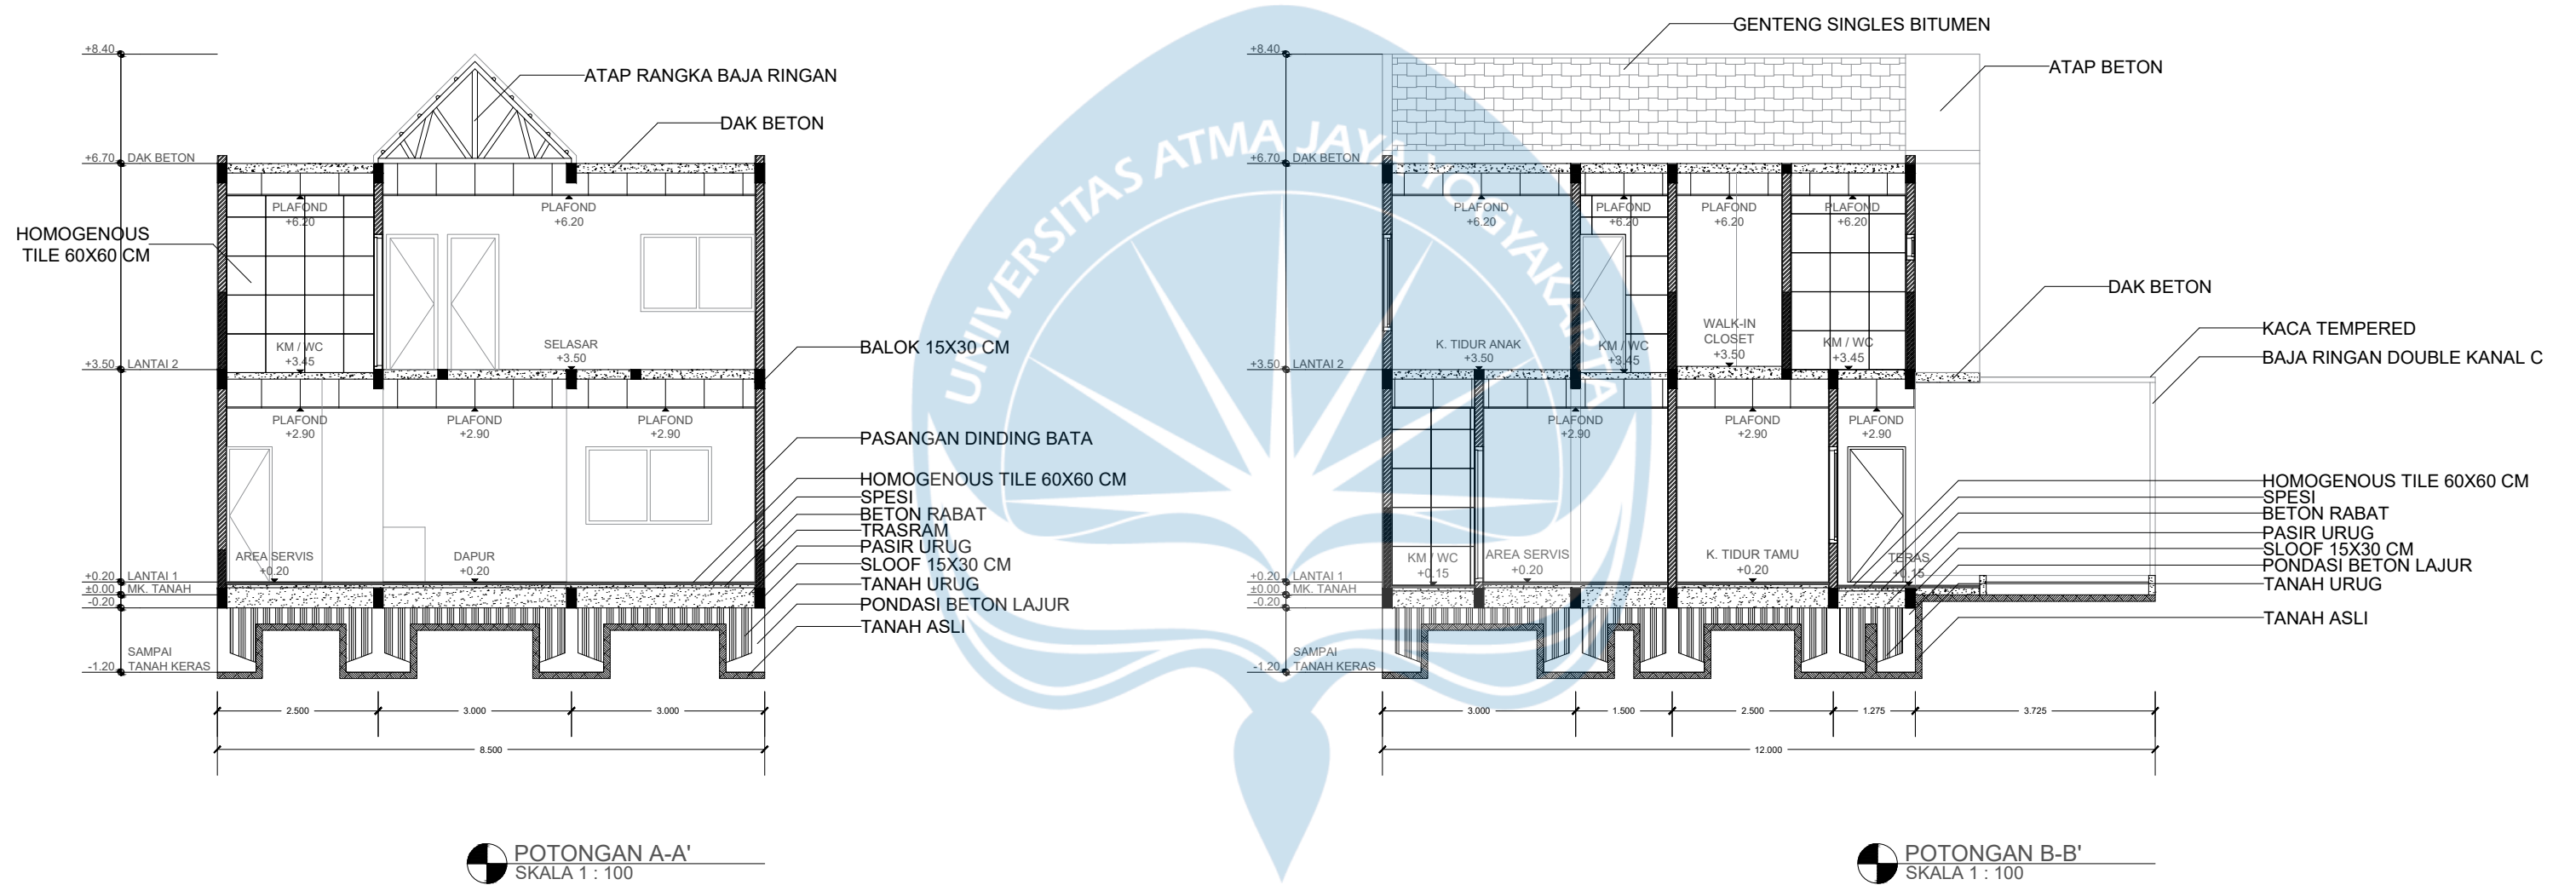

**Proyek Tugas Akhir**  
*Final Project*

PERIODE : GANJIL I  
PERIOD : ODD I  
TAHUN AKADEMIK 2021/2022  
ACADEMIC YEAR 2021/2022

Program Studi Arsitektur  
*Architecture Department*  
Fakultas Teknik  
*Faculty of Engineering*

**Judul Proyek**  
*Project Title*

Perumahan Milenial Di Kota  
Jambi Dengan Pendekatan  
Arsitektur Modern

**Lokasi Proyek**  
*Project Location*

Jalan Sari Bakti, Bagan Pete,  
Kec. Kota Baru, Kota Jambi,  
Jambi 36361.

**Identitas Mahasiswa**  
*Student Identity*

Gusti Made Kenwi William  
170116754

**Judul Gambar**  
*Drawing Title*

01. POTONGAN A-A'  
02. POTONGAN B-B'

**Skala**  
*Scale*

1 : 100  
1 : 100

**Keterangan**  
*Note*


POTONGAN RUMAH TIPE 54

**Tanggal Gambar**  
*Drawing Date*


29 Maret 2022

Kode Gambar <i>Drawing Code</i>	No. Lbr <i>Pg. No.</i>	Dari <i>Of</i>
R09-02	XX	XX



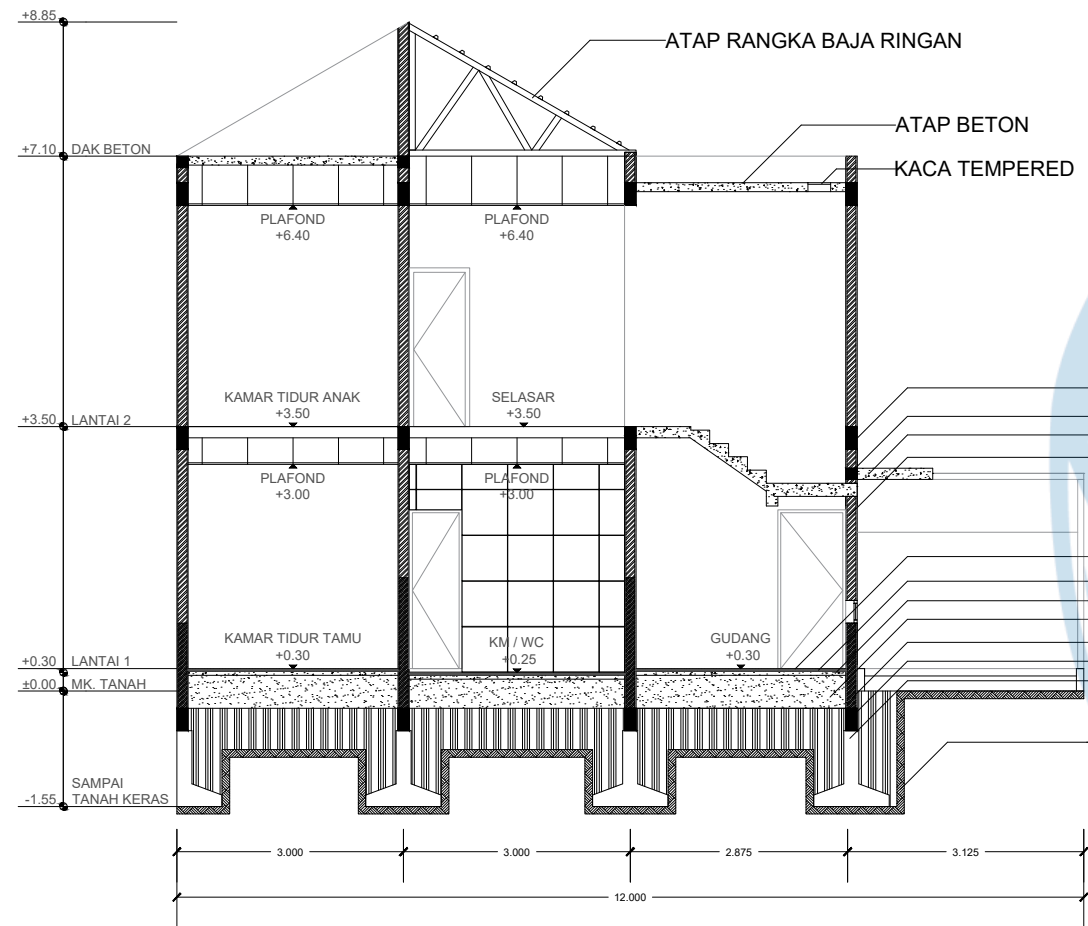

POTONGAN A-A'  
SKALA 1 : 100

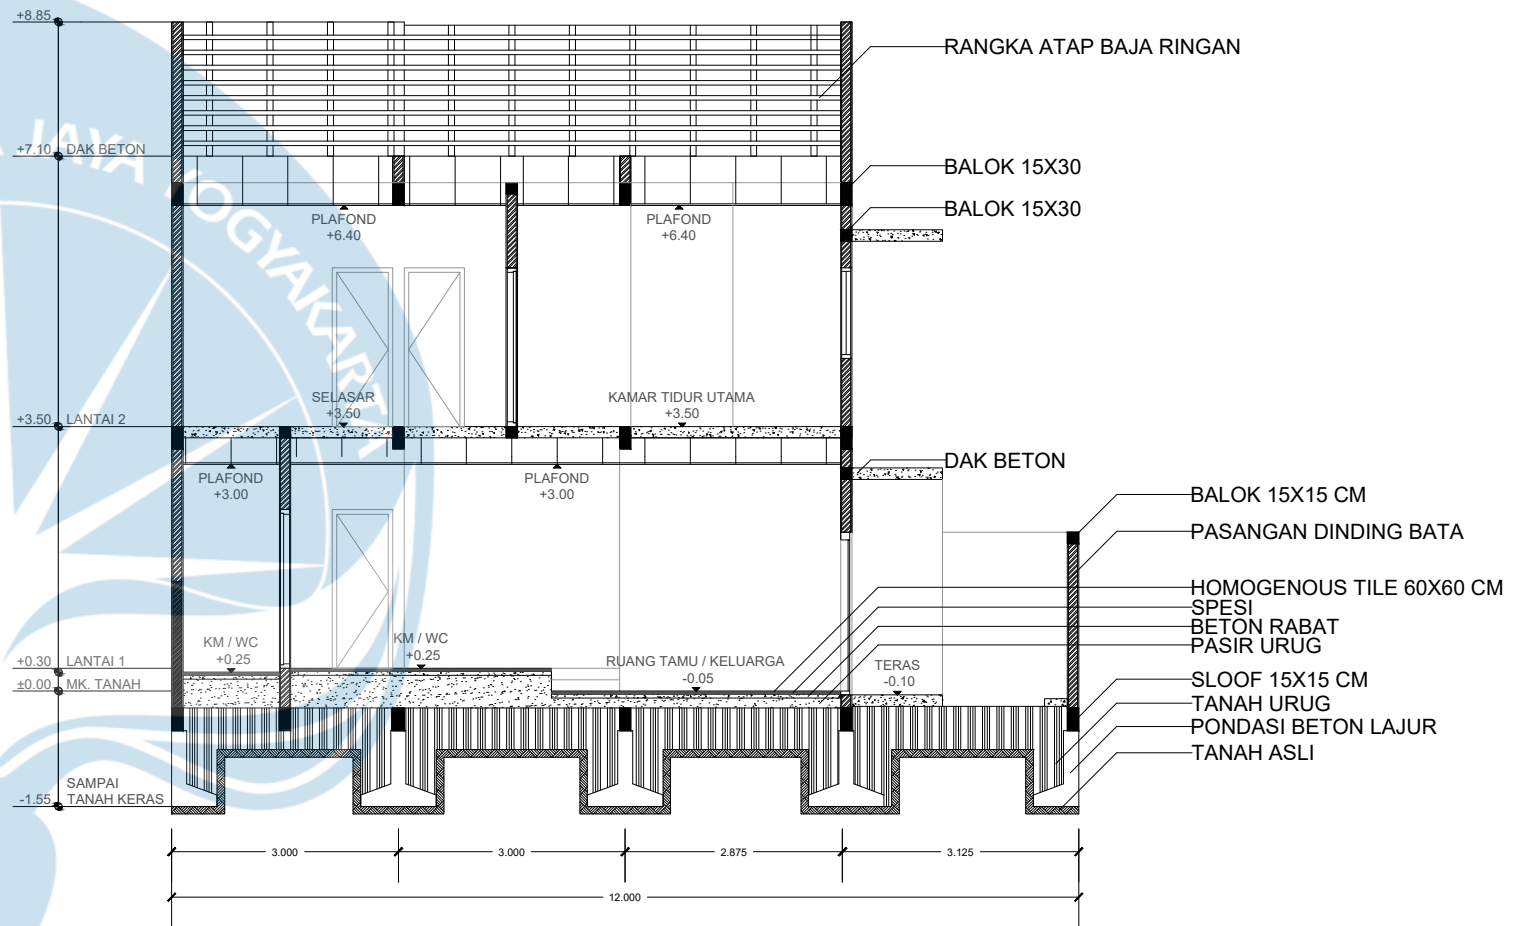

POTONGAN B-B'  
SKALA 1 : 100



Universitas Atma Jaya Yogyakarta

Proyek Tugas Akhir  
Final Project

PERIODE : GANJIL I  
PERIOD : ODD I  
TAHUN AKADEMIK 2021/2022  
ACADEMIC YEAR 2021/2022

Program Studi Arsitektur  
Architecture Department  
Fakultas Teknik  
Faculty of Engineering

Judul Proyek  
Project Title

Perumahan Milenial Di Kota  
Jambi Dengan Pendekatan  
Arsitektur Modern

Lokasi Proyek  
Project Location

Jalan Sari Bakti, Bagan Pete,  
Kec. Kota Baru, Kota Jambi,  
Jambi 36361.

Identitas Mahasiswa  
Student Identity

Gusti Made Kenwi William  
170116754

Judul Gambar  
Drawing Title

01. POTONGAN A-A'  
02. POTONGAN B-B'

Skala  
Scale

1 : 100  
1 : 100

Keterangan  
Note


POTONGAN RUMAH TIPE 72

Tanggal Gambar  
Drawing Date

29 Maret 2022


Kode Gambar Drawing Code	No. Lbr Pg. No.	Dari Of
-----------------------------	--------------------	------------

R09-03	XX	XX
--------	----	----

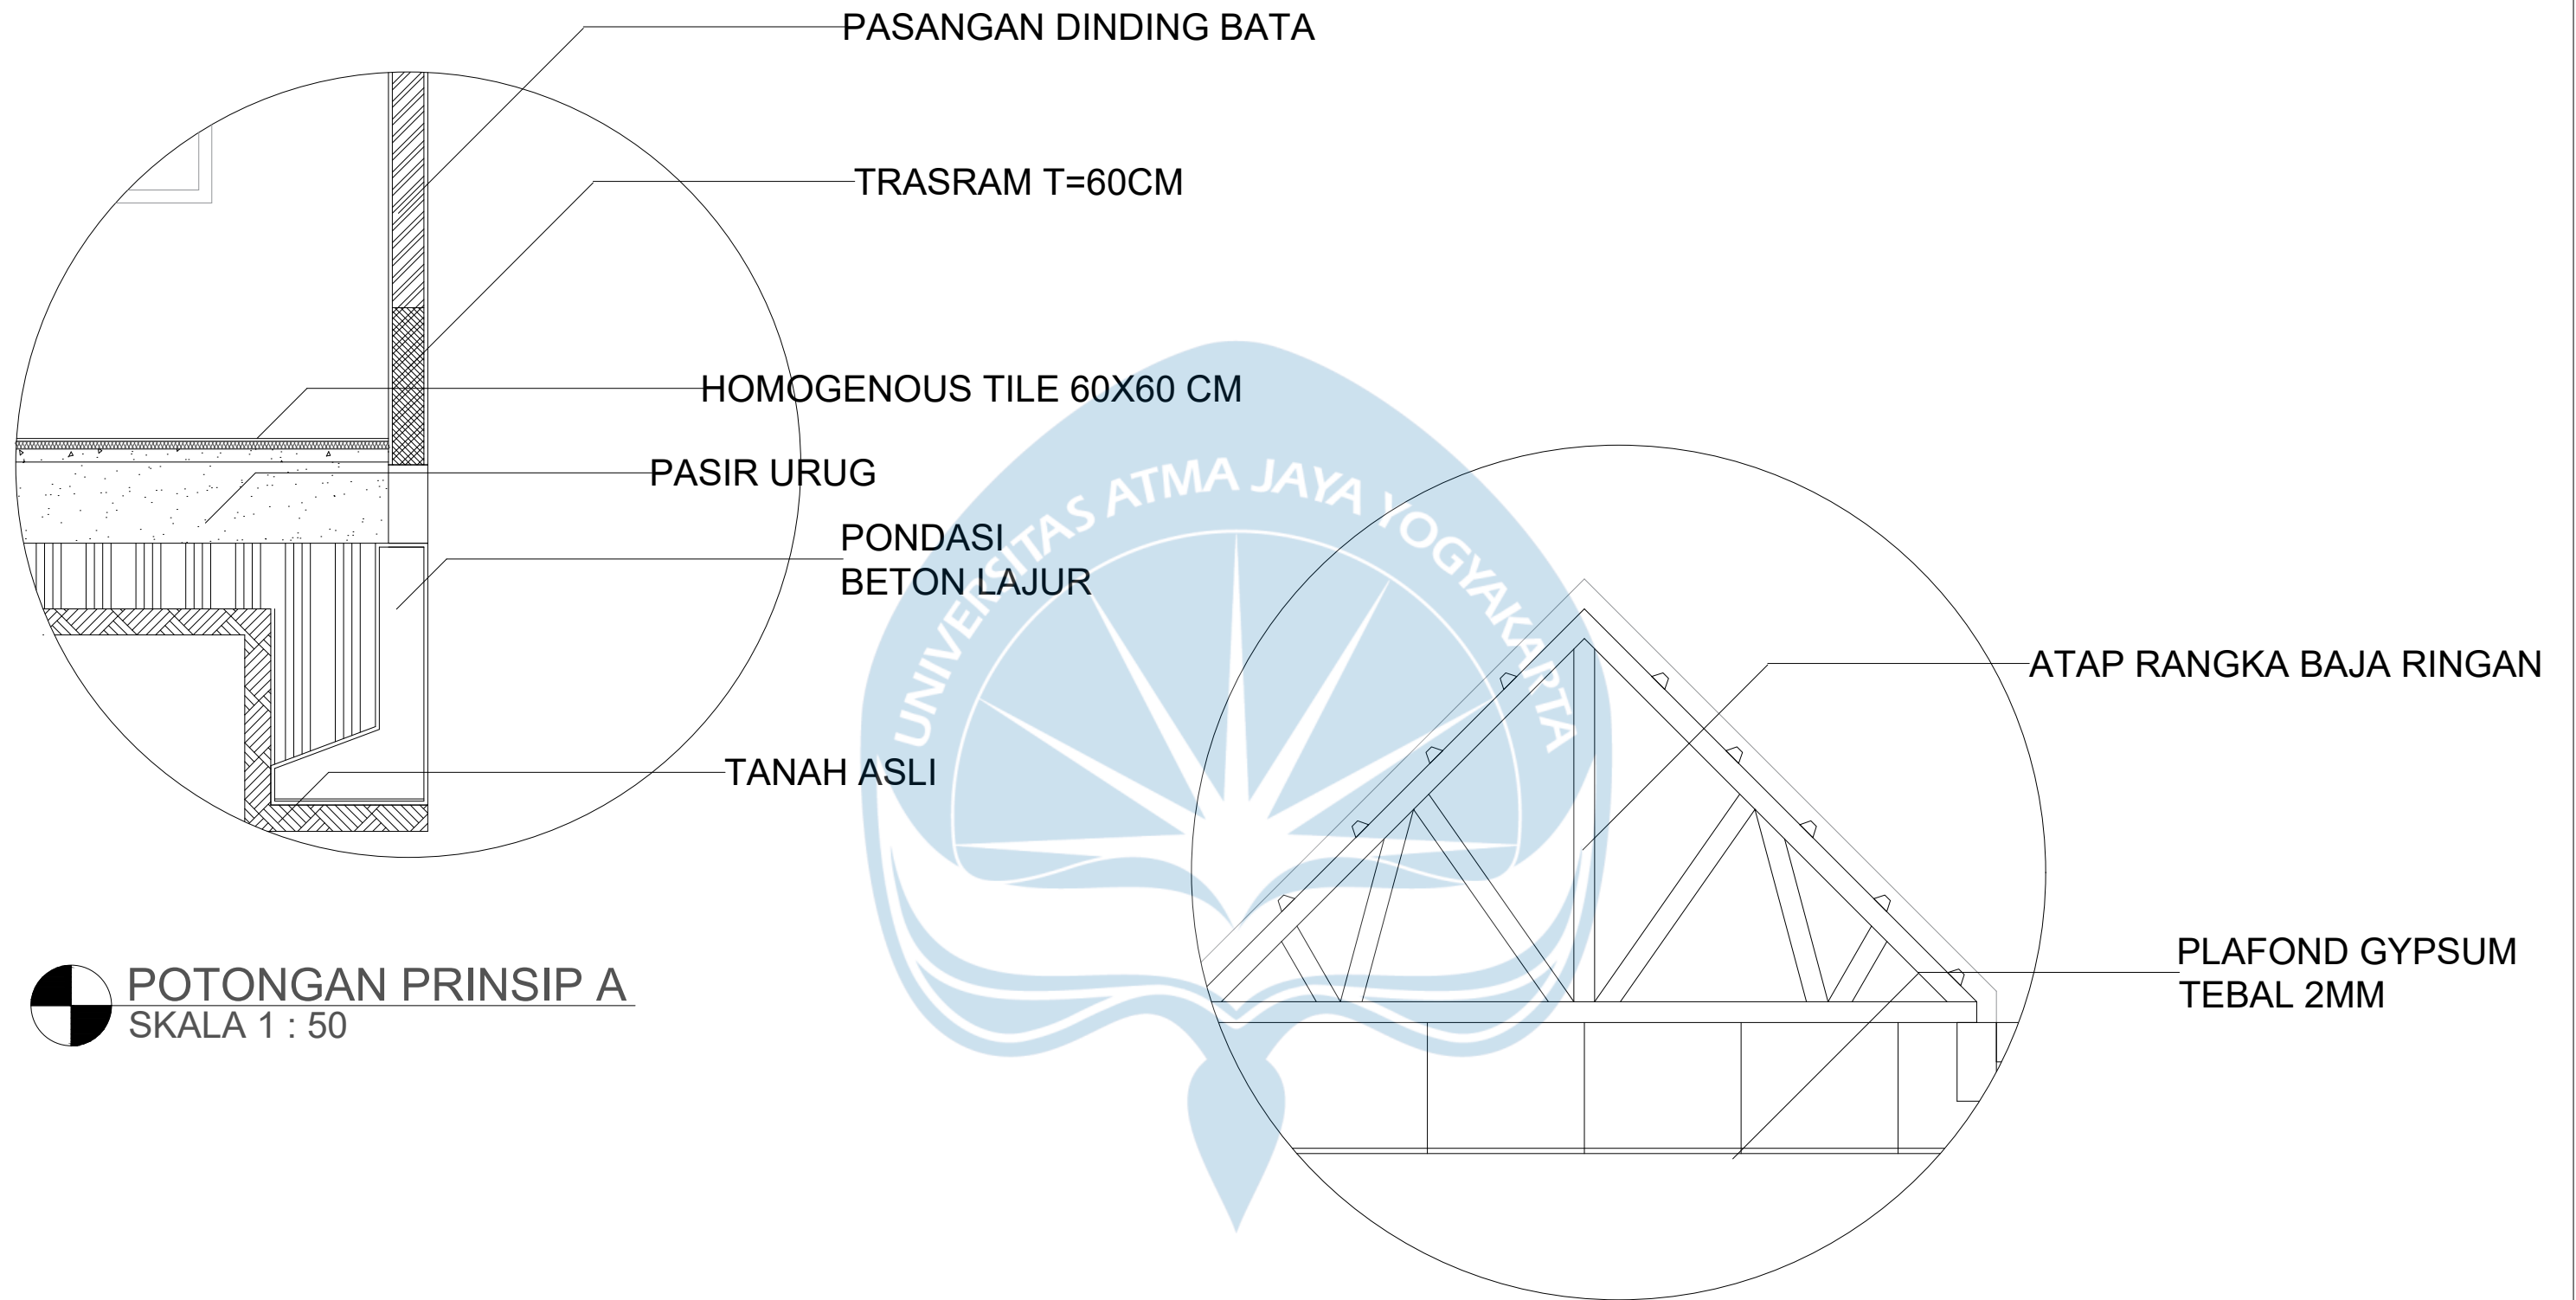


 **POTONGAN PRINSIP A**  
SKALA 1 : 50


 **POTONGAN PRINSIP B**  
SKALA 1 : 50

 <b>Universitas Atma Jaya Yogyakarta</b>	<b>Proyek Tugas Akhir</b> <i>Final Project</i>	<b>Judul Proyek</b> <i>Project Title</i>	<b>Lokasi Proyek</b> <i>Project Location</i>	<b>Identitas Mahasiswa</b> <i>Student Identity</i>	<b>Judul Gambar</b> <i>Drawing Title</i>	<b>Skala</b> <i>Scale</i>	<b>Keterangan</b> <i>Note</i>	<b>Tanggal Gambar</b> <i>Drawing Date</i>						
	PERIODE : GANJIL I PERIOD : ODD I TAHUN AKADEMIK 2021/2022 ACADEMIC YEAR 2021/2022	Perumahan Milenial Di Kota Jambi Dengan Pendekatan Arsitektur Modern	Jalan Sari Bakti, Bagan Pete, Kec. Kota Baru, Kota Jambi, Jambi 36361.	Gusti Made Kenwi William 170116754	01. POTONGAN PRINSIP A 02. POTONGAN PRINSIP B	1 : 50 1 : 50		29 Maret 2022						
	Program Studi Arsitektur Architecture Department Fakultas Teknik Faculty of Engineering							<table border="1"> <tr> <td>Kode Gambar <i>Drawing Code</i></td> <td>No. Lbr <i>Pg. No.</i></td> <td>Dari <i>Of</i></td> </tr> <tr> <td>XX1</td> <td>XX</td> <td>XX</td> </tr> </table>	Kode Gambar <i>Drawing Code</i>	No. Lbr <i>Pg. No.</i>	Dari <i>Of</i>	XX1	XX	XX
	Kode Gambar <i>Drawing Code</i>	No. Lbr <i>Pg. No.</i>	Dari <i>Of</i>											
XX1	XX	XX												




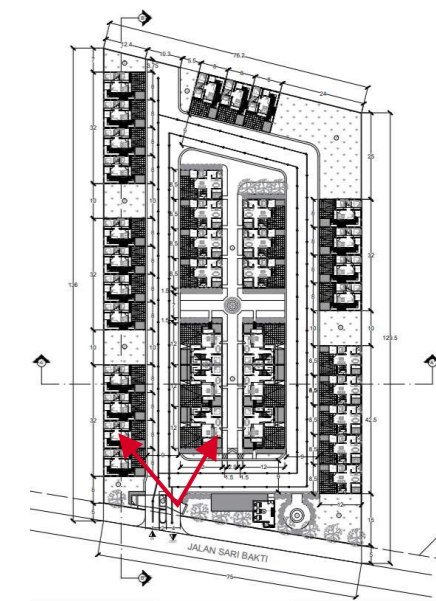


**KEYPLAN**

 <b>Universitas Atma Jaya Yogyakarta</b>	<b>Proyek Tugas Akhir</b> <i>Final Project</i>	<b>Judul Proyek</b> <i>Project Title</i>	<b>Lokasi Proyek</b> <i>Project Location</i>	<b>Identitas Mahasiswa</b> <i>Student Identity</i>	<b>Judul Gambar</b> <i>Drawing Title</i>	<b>Skala</b> <i>Scale</i>	<b>Keterangan</b> <i>Note</i>	<b>Tanggal Gambar</b> <i>Drawing Date</i>						
	PERIODE : GANJIL I PERIOD : ODD I TAHUN AKADEMIK 2021/2022 ACADEMIC YEAR 2021/2022	Perumahan Milenial Di Kota Jambi Dengan Pendekatan Arsitektur Modern	Jalan Sari Bakti, Bagan Pete, Kec. Kota Baru, Kota Jambi, Jambi 36361.	Gusti Made Kenwi William 170116754	PERSPEKTIF KAWASAN			7 Februari 2022						
	Program Studi Arsitektur Architecture Department Fakultas Teknik Faculty of Engineering							<table border="1"> <tr> <td><b>Kode Gambar</b> <i>Drawing Code</i></td> <td><b>No. Lbr</b> <i>Pg. No.</i></td> <td><b>Dari</b> <i>Of</i></td> </tr> <tr> <td>D07-01</td> <td>01</td> <td>01</td> </tr> </table>	<b>Kode Gambar</b> <i>Drawing Code</i>	<b>No. Lbr</b> <i>Pg. No.</i>	<b>Dari</b> <i>Of</i>	D07-01	01	01
	<b>Kode Gambar</b> <i>Drawing Code</i>	<b>No. Lbr</b> <i>Pg. No.</i>	<b>Dari</b> <i>Of</i>											
D07-01	01	01												




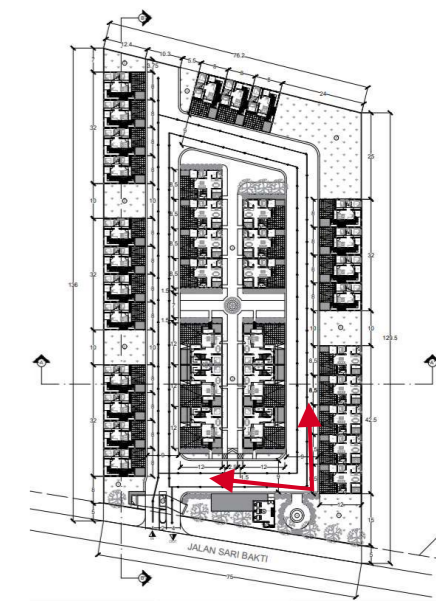


**KEYPLAN**

 <b>Universitas Atma Jaya Yogyakarta</b>	<b>Proyek Tugas Akhir</b> <i>Final Project</i>	<b>Judul Proyek</b> <i>Project Title</i>	<b>Lokasi Proyek</b> <i>Project Location</i>	<b>Identitas Mahasiswa</b> <i>Student Identity</i>	<b>Judul Gambar</b> <i>Drawing Title</i>	<b>Skala</b> <i>Scale</i>	<b>Keterangan</b> <i>Note</i>	<b>Tanggal Gambar</b> <i>Drawing Date</i>						
	PERIODE : GANJIL I PERIOD : ODD I TAHUN AKADEMIK 2021/2022 ACADEMIC YEAR 2021/2022	Perumahan Milenial Di Kota Jambi Dengan Pendekatan Arsitektur Modern	Jalan Sari Bakti, Bagan Pete, Kec. Kota Baru, Kota Jambi, Jambi 36361.	Gusti Made Kenwi William 170116754	PERSPEKTIF KAWASAN			7 Februari 2022						
	Program Studi Arsitektur Architecture Department Fakultas Teknik Faculty of Engineering							<table border="1"> <tr> <td><b>Kode Gambar</b> <i>Drawing Code</i></td> <td><b>No. Lbr</b> <i>Pg. No.</i></td> <td><b>Dari</b> <i>Of</i></td> </tr> <tr> <td>D07-02</td> <td>01</td> <td>01</td> </tr> </table>	<b>Kode Gambar</b> <i>Drawing Code</i>	<b>No. Lbr</b> <i>Pg. No.</i>	<b>Dari</b> <i>Of</i>	D07-02	01	01
	<b>Kode Gambar</b> <i>Drawing Code</i>	<b>No. Lbr</b> <i>Pg. No.</i>	<b>Dari</b> <i>Of</i>											
D07-02	01	01												



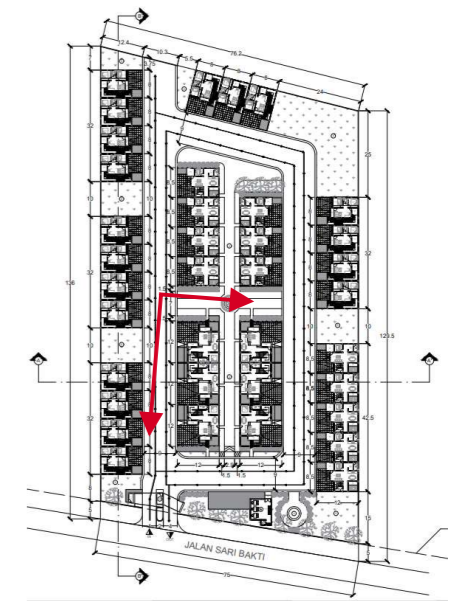


**KEYPLAN**

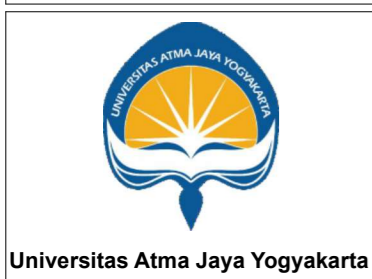


Proyek Tugas Akhir Final Project	Judul Proyek Project Title	Lokasi Proyek Project Location	Identitas Mahasiswa Student Identity	Judul Gambar Drawing Title	Skala Scale	Keterangan Note	Tanggal Gambar Drawing Date						
PERIODE : GANJIL I PERIOD : ODD I TAHUN AKADEMIK 2021/2022 ACADEMIC YEAR 2021/2022	Perumahan Milenial Di Kota Jambi Dengan Pendekatan Arsitektur Modern	Jalan Sari Bakti, Bagan Pete, Kec. Kota Baru, Kota Jambi, Jambi 36361.	Gusti Made Kenwi William 170116754	PERSPEKTIF KAWASAN			7 Februari 2022						
Program Studi Arsitektur Architecture Department Fakultas Teknik Faculty of Engineering							<table border="1"> <thead> <tr> <th>Kode Gambar Drawing Code</th> <th>No. Lbr Pg. No.</th> <th>Dari Of</th> </tr> </thead> <tbody> <tr> <td>D07-03</td> <td>01</td> <td>01</td> </tr> </tbody> </table>	Kode Gambar Drawing Code	No. Lbr Pg. No.	Dari Of	D07-03	01	01
Kode Gambar Drawing Code	No. Lbr Pg. No.	Dari Of											
D07-03	01	01											




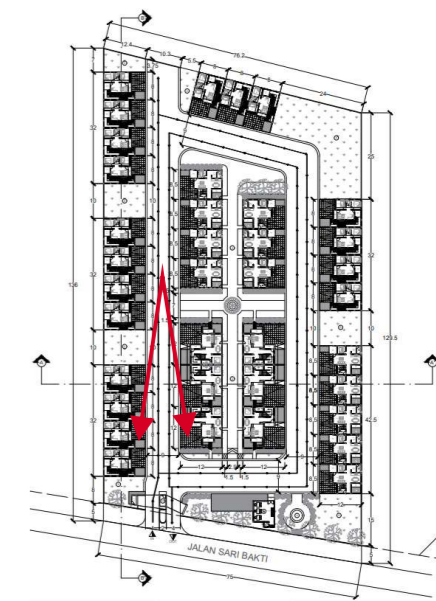


**KEYPLAN**

 <b>Universitas Atma Jaya Yogyakarta</b>	<b>Proyek Tugas Akhir</b> <i>Final Project</i>	<b>Judul Proyek</b> <i>Project Title</i>	<b>Lokasi Proyek</b> <i>Project Location</i>	<b>Identitas Mahasiswa</b> <i>Student Identity</i>	<b>Judul Gambar</b> <i>Drawing Title</i>	<b>Skala</b> <i>Scale</i>	<b>Keterangan</b> <i>Note</i>	<b>Tanggal Gambar</b> <i>Drawing Date</i>						
	PERIODE : GANJIL I PERIOD : ODD I TAHUN AKADEMIK 2021/2022 ACADEMIC YEAR 2021/2022	Perumahan Milenial Di Kota Jambi Dengan Pendekatan Arsitektur Modern	Jalan Sari Bakti, Bagan Pete, Kec. Kota Baru, Kota Jambi, Jambi 36361.	Gusti Made Kenwi William 170116754	PERSPEKTIF KAWASAN			7 Februari 2022						
	Program Studi Arsitektur Architecture Department Fakultas Teknik Faculty of Engineering							<table border="1"> <tr> <td><b>Kode Gambar</b> <i>Drawing Code</i></td> <td><b>No. Lbr</b> <i>Pg. No.</i></td> <td><b>Dari</b> <i>Of</i></td> </tr> <tr> <td>D07-04</td> <td>01</td> <td>01</td> </tr> </table>	<b>Kode Gambar</b> <i>Drawing Code</i>	<b>No. Lbr</b> <i>Pg. No.</i>	<b>Dari</b> <i>Of</i>	D07-04	01	01
	<b>Kode Gambar</b> <i>Drawing Code</i>	<b>No. Lbr</b> <i>Pg. No.</i>	<b>Dari</b> <i>Of</i>											
D07-04	01	01												





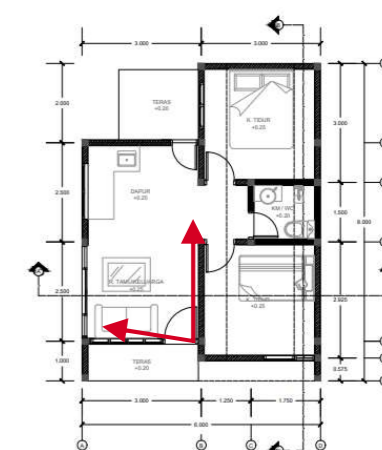

**KEYPLAN**

 <b>Universitas Atma Jaya Yogyakarta</b>	<b>Proyek Tugas Akhir</b> <i>Final Project</i>	<b>Judul Proyek</b> <i>Project Title</i>	<b>Lokasi Proyek</b> <i>Project Location</i>	<b>Identitas Mahasiswa</b> <i>Student Identity</i>	<b>Judul Gambar</b> <i>Drawing Title</i>	<b>Skala</b> <i>Scale</i>	<b>Keterangan</b> <i>Note</i>	<b>Tanggal Gambar</b> <i>Drawing Date</i>						
	PERIODE : GANJIL I PERIOD : ODD I TAHUN AKADEMIK 2021/2022 ACADEMIC YEAR 2021/2022	Perumahan Milenial Di Kota Jambi Dengan Pendekatan Arsitektur Modern	Jalan Sari Bakti, Bagan Pete, Kec. Kota Baru, Kota Jambi, Jambi 36361.	Gusti Made Kenwi William 170116754	PERSPEKTIF INTERIOR RUMAH TIPE 36			7 Februari 2022						
	Program Studi Arsitektur Architecture Department Fakultas Teknik Faculty of Engineering							<table border="1"> <tr> <td><b>Kode Gambar</b> <i>Drawing Code</i></td> <td><b>No. Lbr</b> <i>Pg. No.</i></td> <td><b>Dari</b> <i>Of</i></td> </tr> <tr> <td>D07-05</td> <td>01</td> <td>01</td> </tr> </table>	<b>Kode Gambar</b> <i>Drawing Code</i>	<b>No. Lbr</b> <i>Pg. No.</i>	<b>Dari</b> <i>Of</i>	D07-05	01	01
	<b>Kode Gambar</b> <i>Drawing Code</i>	<b>No. Lbr</b> <i>Pg. No.</i>	<b>Dari</b> <i>Of</i>											
D07-05	01	01												



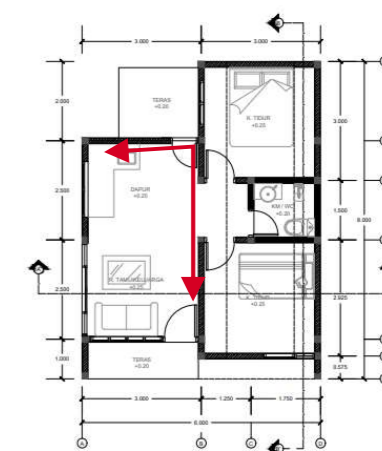
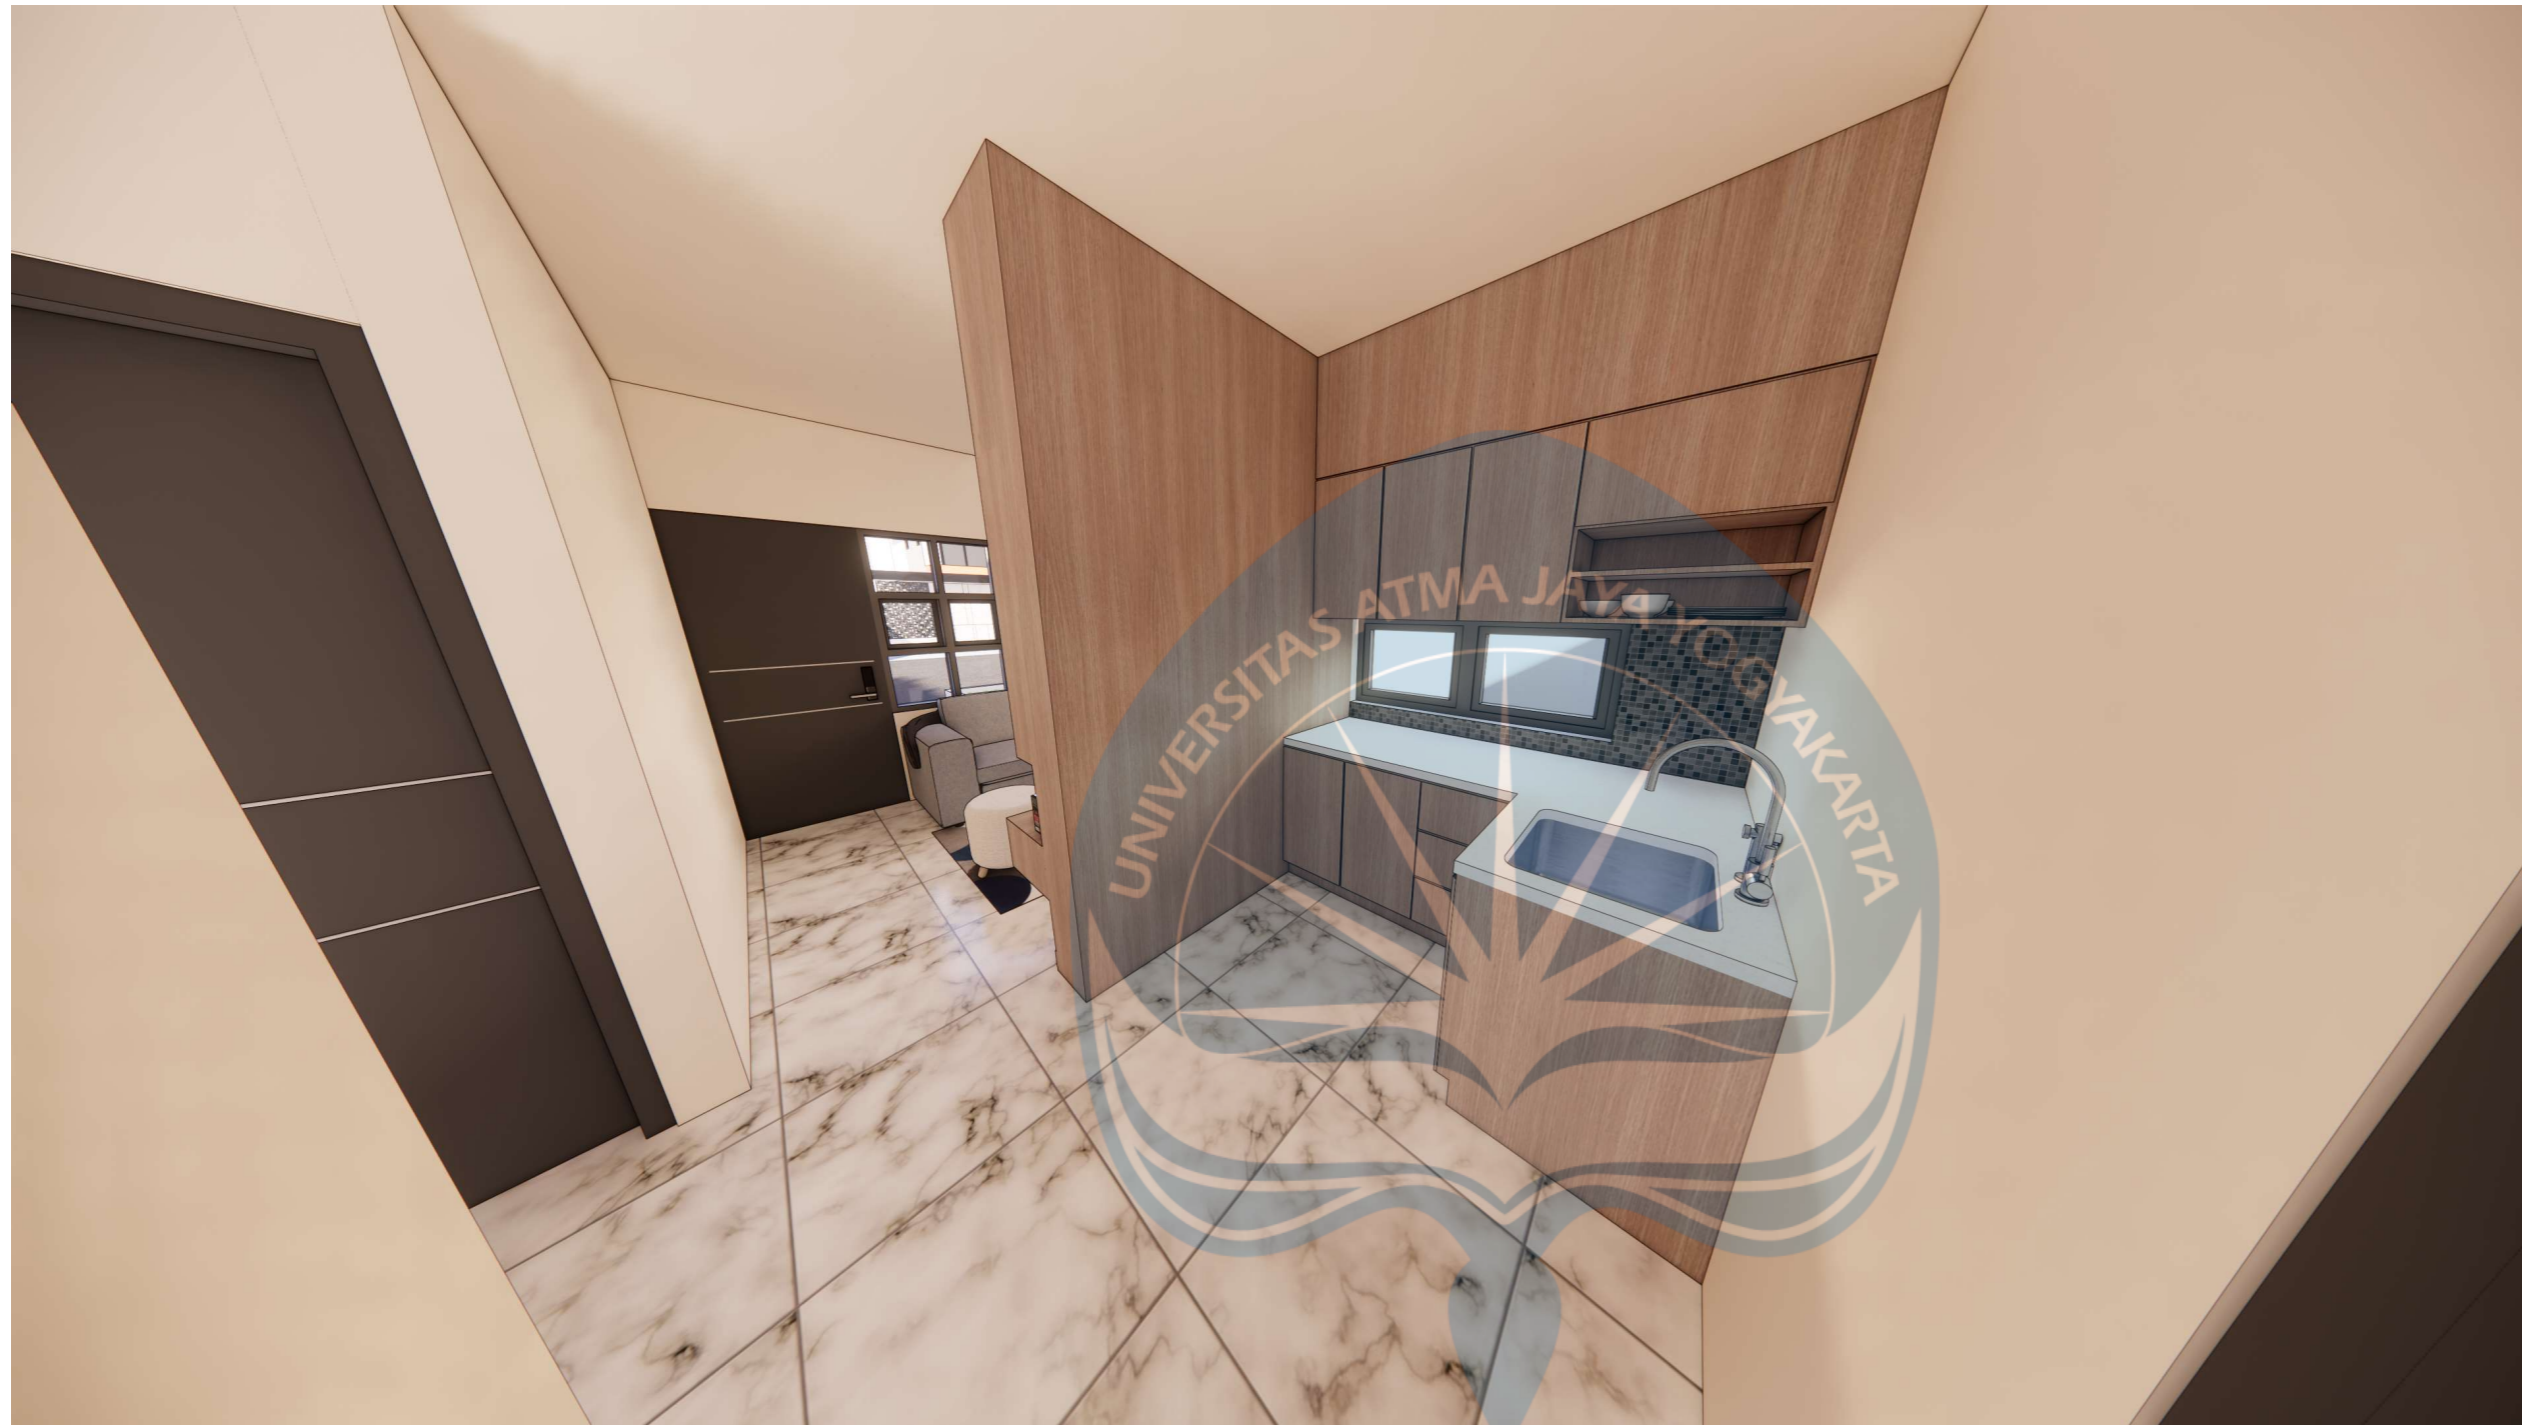


**KEYPLAN**




Universitas Atma Jaya Yogyakarta


Proyek Tugas Akhir Final Project	Judul Proyek Project Title	Lokasi Proyek Project Location	Identitas Mahasiswa Student Identity	Judul Gambar Drawing Title	Skala Scale	Keterangan Note	Tanggal Gambar Drawing Date						
PERIODE : GANJIL I PERIOD : ODD I TAHUN AKADEMIK 2021/2022 ACADEMIC YEAR 2021/2022	Perumahan Milenial Di Kota Jambi Dengan Pendekatan Arsitektur Modern	Jalan Sari Bakti, Bagan Pete, Kec. Kota Baru, Kota Jambi, Jambi 36361.	Gusti Made Kenwi William 170116754	PERSPEKTIF INTERIOR RUMAH TIPE 36			7 Februari 2022						
Program Studi Arsitektur Architecture Department Fakultas Teknik Faculty of Engineering							<table border="1"> <thead> <tr> <th data-bbox="2570 1900 2742 1963">Kode Gambar Drawing Code</th> <th data-bbox="2742 1900 2831 1963">No. Lbr Pg. No.</th> <th data-bbox="2831 1900 2908 1963">Dari Of</th> </tr> </thead> <tbody> <tr> <td data-bbox="2570 1963 2742 2053">D07-06</td> <td data-bbox="2742 1963 2831 2053">01</td> <td data-bbox="2831 1963 2908 2053">01</td> </tr> </tbody> </table>	Kode Gambar Drawing Code	No. Lbr Pg. No.	Dari Of	D07-06	01	01
Kode Gambar Drawing Code	No. Lbr Pg. No.	Dari Of											
D07-06	01	01											

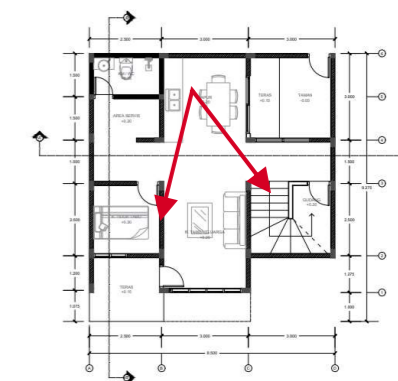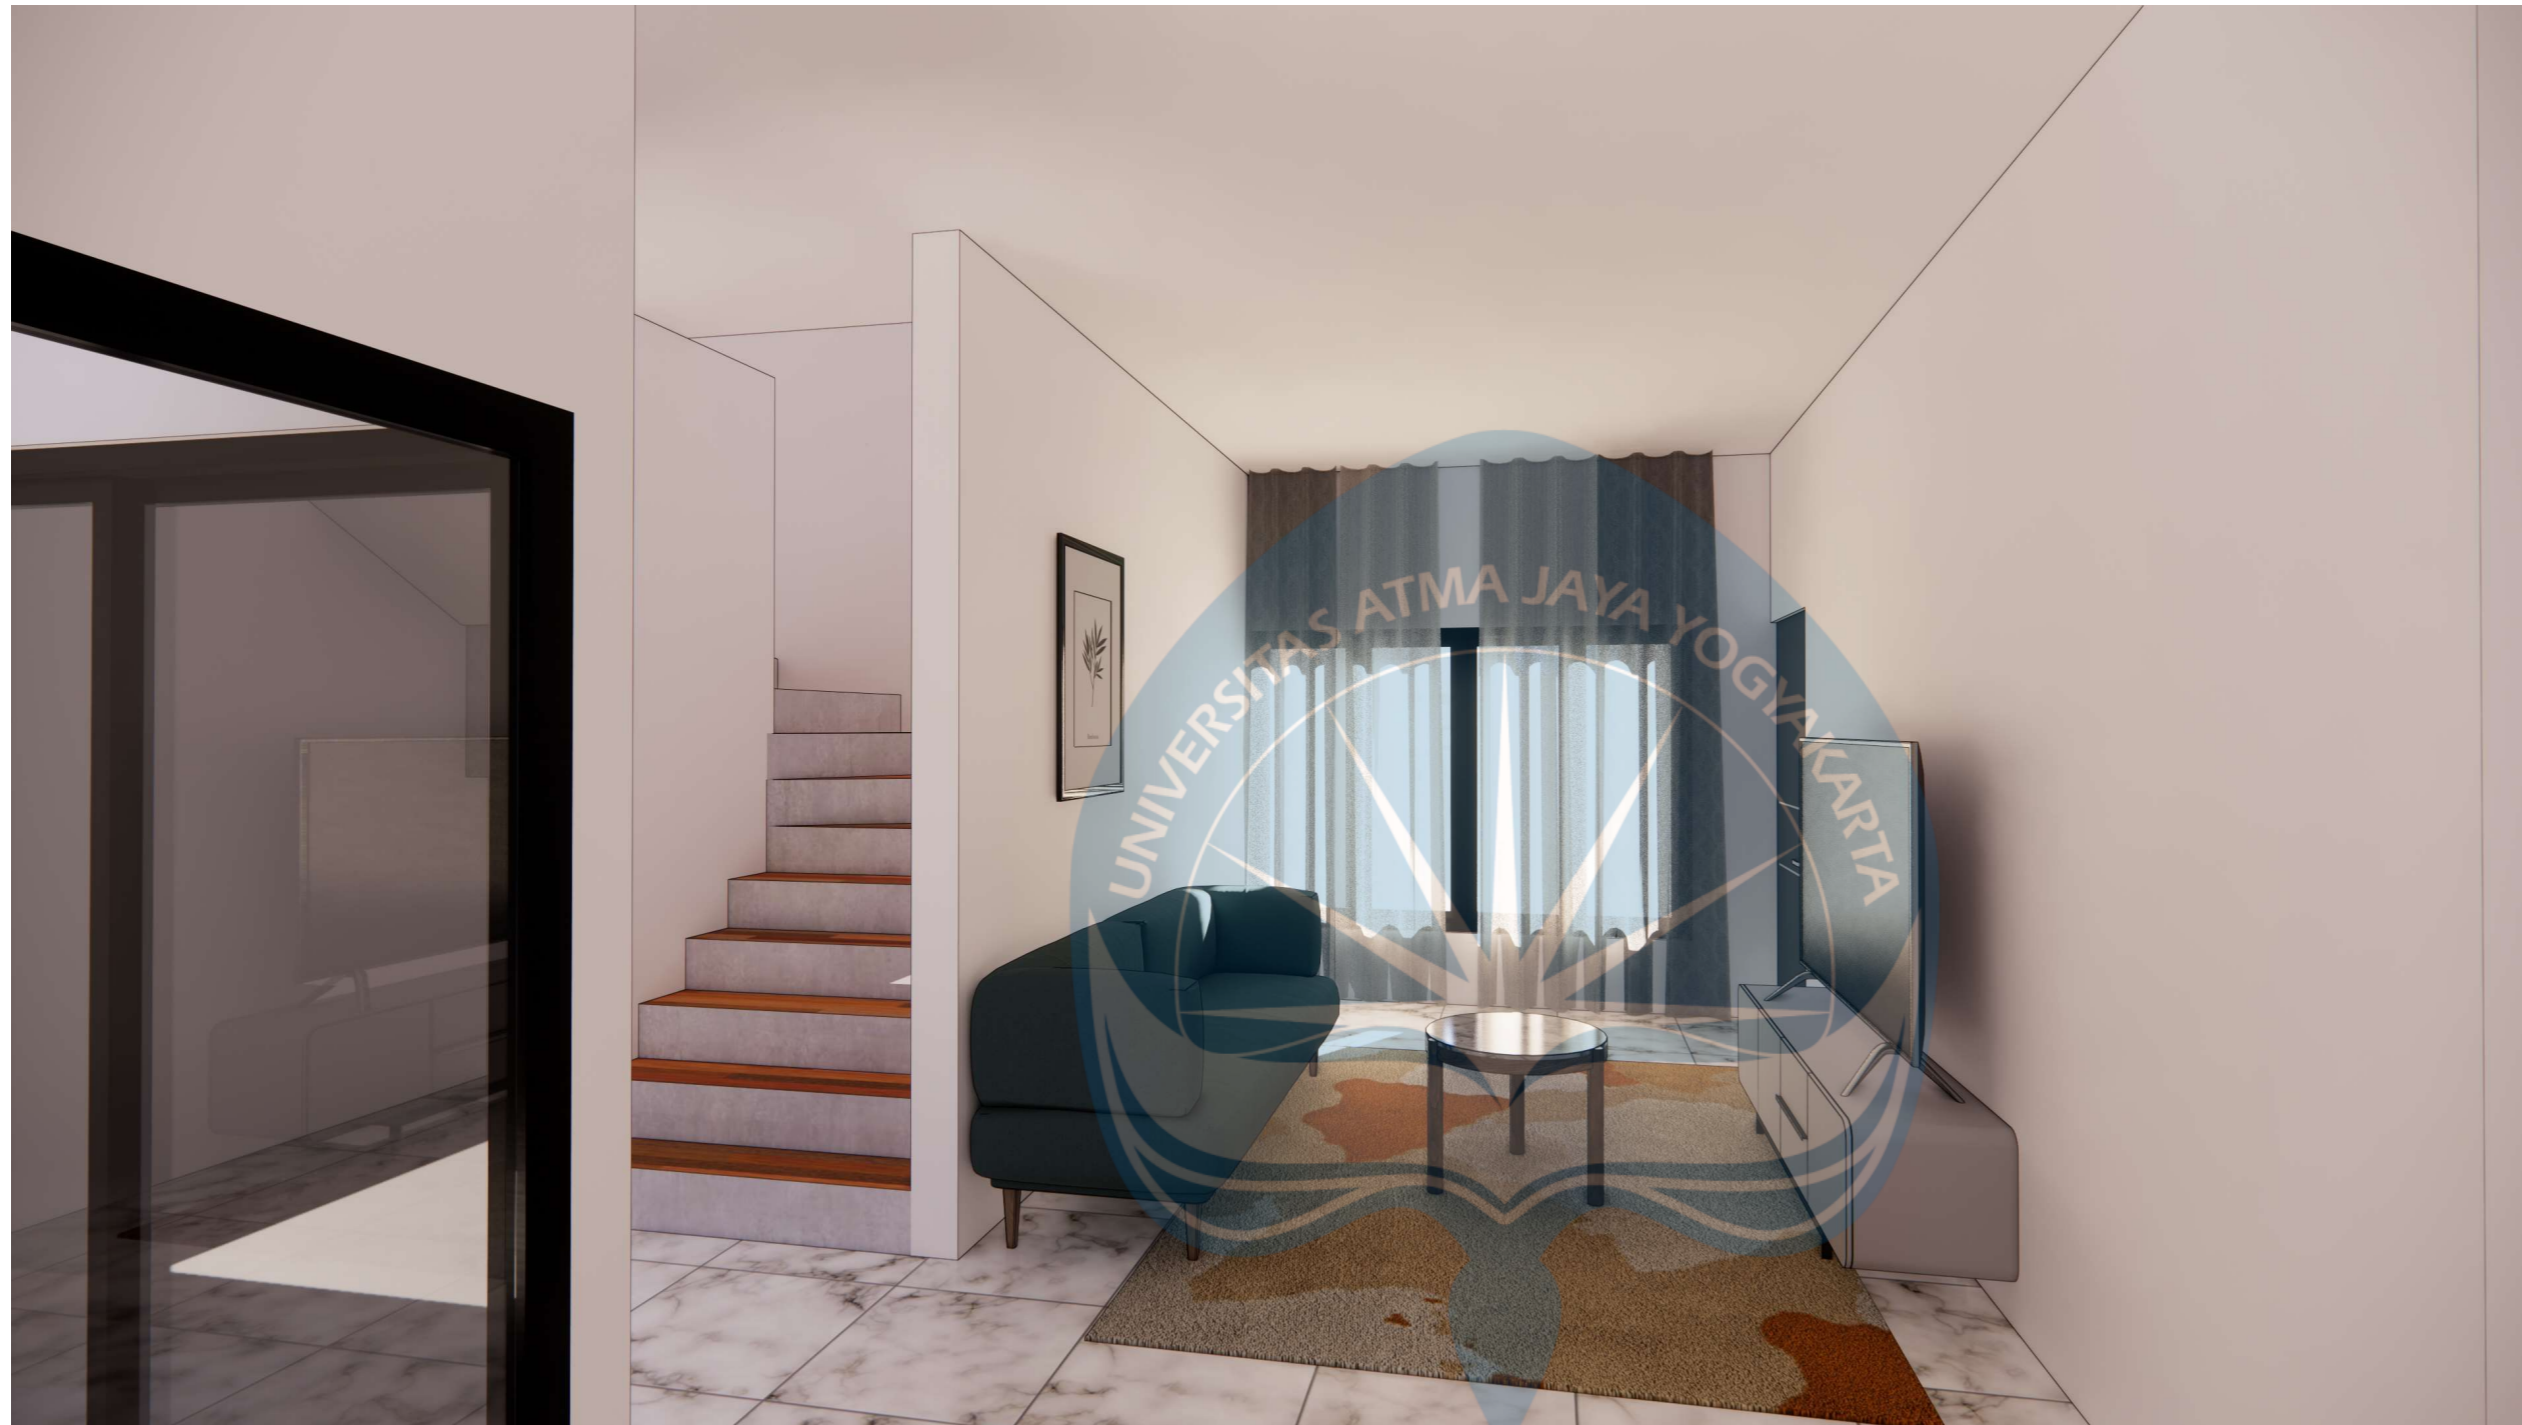

**KEYPLAN**

 <b>Universitas Atma Jaya Yogyakarta</b>	<b>Proyek Tugas Akhir</b> <i>Final Project</i>	<b>Judul Proyek</b> <i>Project Title</i>	<b>Lokasi Proyek</b> <i>Project Location</i>	<b>Identitas Mahasiswa</b> <i>Student Identity</i>	<b>Judul Gambar</b> <i>Drawing Title</i>	<b>Skala</b> <i>Scale</i>	<b>Keterangan</b> <i>Note</i>	<b>Tanggal Gambar</b> <i>Drawing Date</i>						
	PERIODE : GANJIL I PERIOD : ODD I TAHUN AKADEMIK 2021/2022 ACADEMIC YEAR 2021/2022	Perumahan Milenial Di Kota Jambi Dengan Pendekatan Arsitektur Modern	Jalan Sari Bakti, Bagan Pete, Kec. Kota Baru, Kota Jambi, Jambi 36361.	Gusti Made Kenwi William 170116754	PERSPEKTIF INTERIOR RUMAH TIPE 54			7 Februari 2022						
	Program Studi Arsitektur Architecture Department Fakultas Teknik Faculty of Engineering							<table border="1"> <tr> <td><b>Kode Gambar</b> <i>Drawing Code</i></td> <td><b>No. Lbr</b> <i>Pg. No.</i></td> <td><b>Dari</b> <i>Of</i></td> </tr> <tr> <td>D07-07</td> <td>01</td> <td>01</td> </tr> </table>	<b>Kode Gambar</b> <i>Drawing Code</i>	<b>No. Lbr</b> <i>Pg. No.</i>	<b>Dari</b> <i>Of</i>	D07-07	01	01
	<b>Kode Gambar</b> <i>Drawing Code</i>	<b>No. Lbr</b> <i>Pg. No.</i>	<b>Dari</b> <i>Of</i>											
D07-07	01	01												



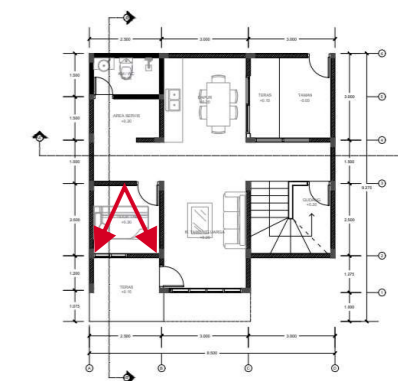


**KEYPLAN**



Universitas Atma Jaya Yogyakarta

<b>Proyek Tugas Akhir</b> <i>Final Project</i>	<b>Judul Proyek</b> <i>Project Title</i>	<b>Lokasi Proyek</b> <i>Project Location</i>	<b>Identitas Mahasiswa</b> <i>Student Identity</i>	<b>Judul Gambar</b> <i>Drawing Title</i>	<b>Skala</b> <i>Scale</i>	<b>Keterangan</b> <i>Note</i>	<b>Tanggal Gambar</b> <i>Drawing Date</i>		
							7 Februari 2022		
							<b>Kode Gambar</b> <i>Drawing Code</i>	<b>No. Lbr</b> <i>Pg. No.</i>	<b>Dari</b> <i>Of</i>
PERIODE : GANJIL I PERIOD : ODD I TAHUN AKADEMIK 2021/2022 ACADEMIC YEAR 2021/2022	Perumahan Milenial Di Kota Jambi Dengan Pendekatan Arsitektur Modern	Jalan Sari Bakti, Bagan Pete, Kec. Kota Baru, Kota Jambi, Jambi 36361.	Gusti Made Kenwi William 170116754	PERSPEKTIF INTERIOR RUMAH TIPE 54			D07-08	01	01

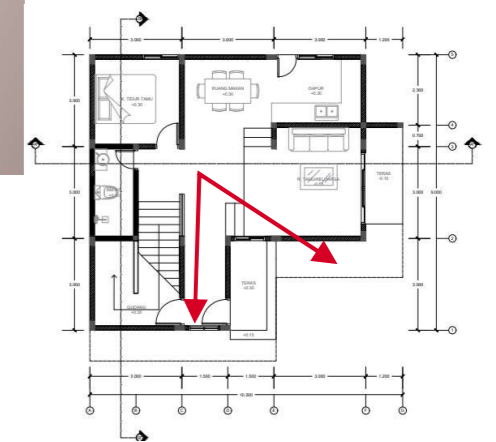



**KEYPLAN**




Universitas Atma Jaya Yogyakarta

Proyek Tugas Akhir Final Project	Judul Proyek Project Title	Lokasi Proyek Project Location	Identitas Mahasiswa Student Identity	Judul Gambar Drawing Title	Skala Scale	Keterangan Note	Tanggal Gambar Drawing Date						
PERIODE : GANJIL I PERIOD : ODD I TAHUN AKADEMIK 2021/2022 ACADEMIC YEAR 2021/2022	Perumahan Milenial Di Kota Jambi Dengan Pendekatan Arsitektur Modern	Jalan Sari Bakti, Bagan Pete, Kec. Kota Baru, Kota Jambi, Jambi 36361.	Gusti Made Kenwi William 170116754	PERSPEKTIF INTERIOR RUMAH TIPE 72			7 Februari 2022						
Program Studi Arsitektur Architecture Department Fakultas Teknik Faculty of Engineering							<table border="1"> <thead> <tr> <th>Kode Gambar Drawing Code</th> <th>No. Lbr Pg. No.</th> <th>Dari Of</th> </tr> </thead> <tbody> <tr> <td>D07-09</td> <td>01</td> <td>01</td> </tr> </tbody> </table>	Kode Gambar Drawing Code	No. Lbr Pg. No.	Dari Of	D07-09	01	01
Kode Gambar Drawing Code	No. Lbr Pg. No.	Dari Of											
D07-09	01	01											



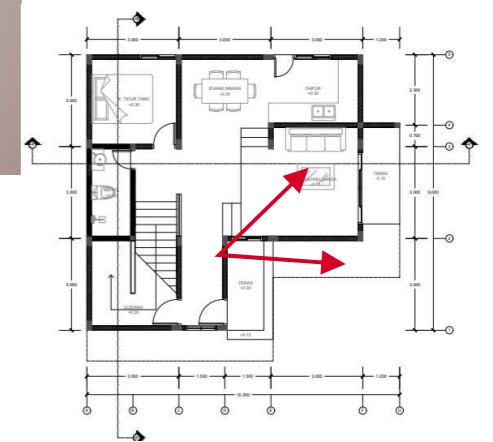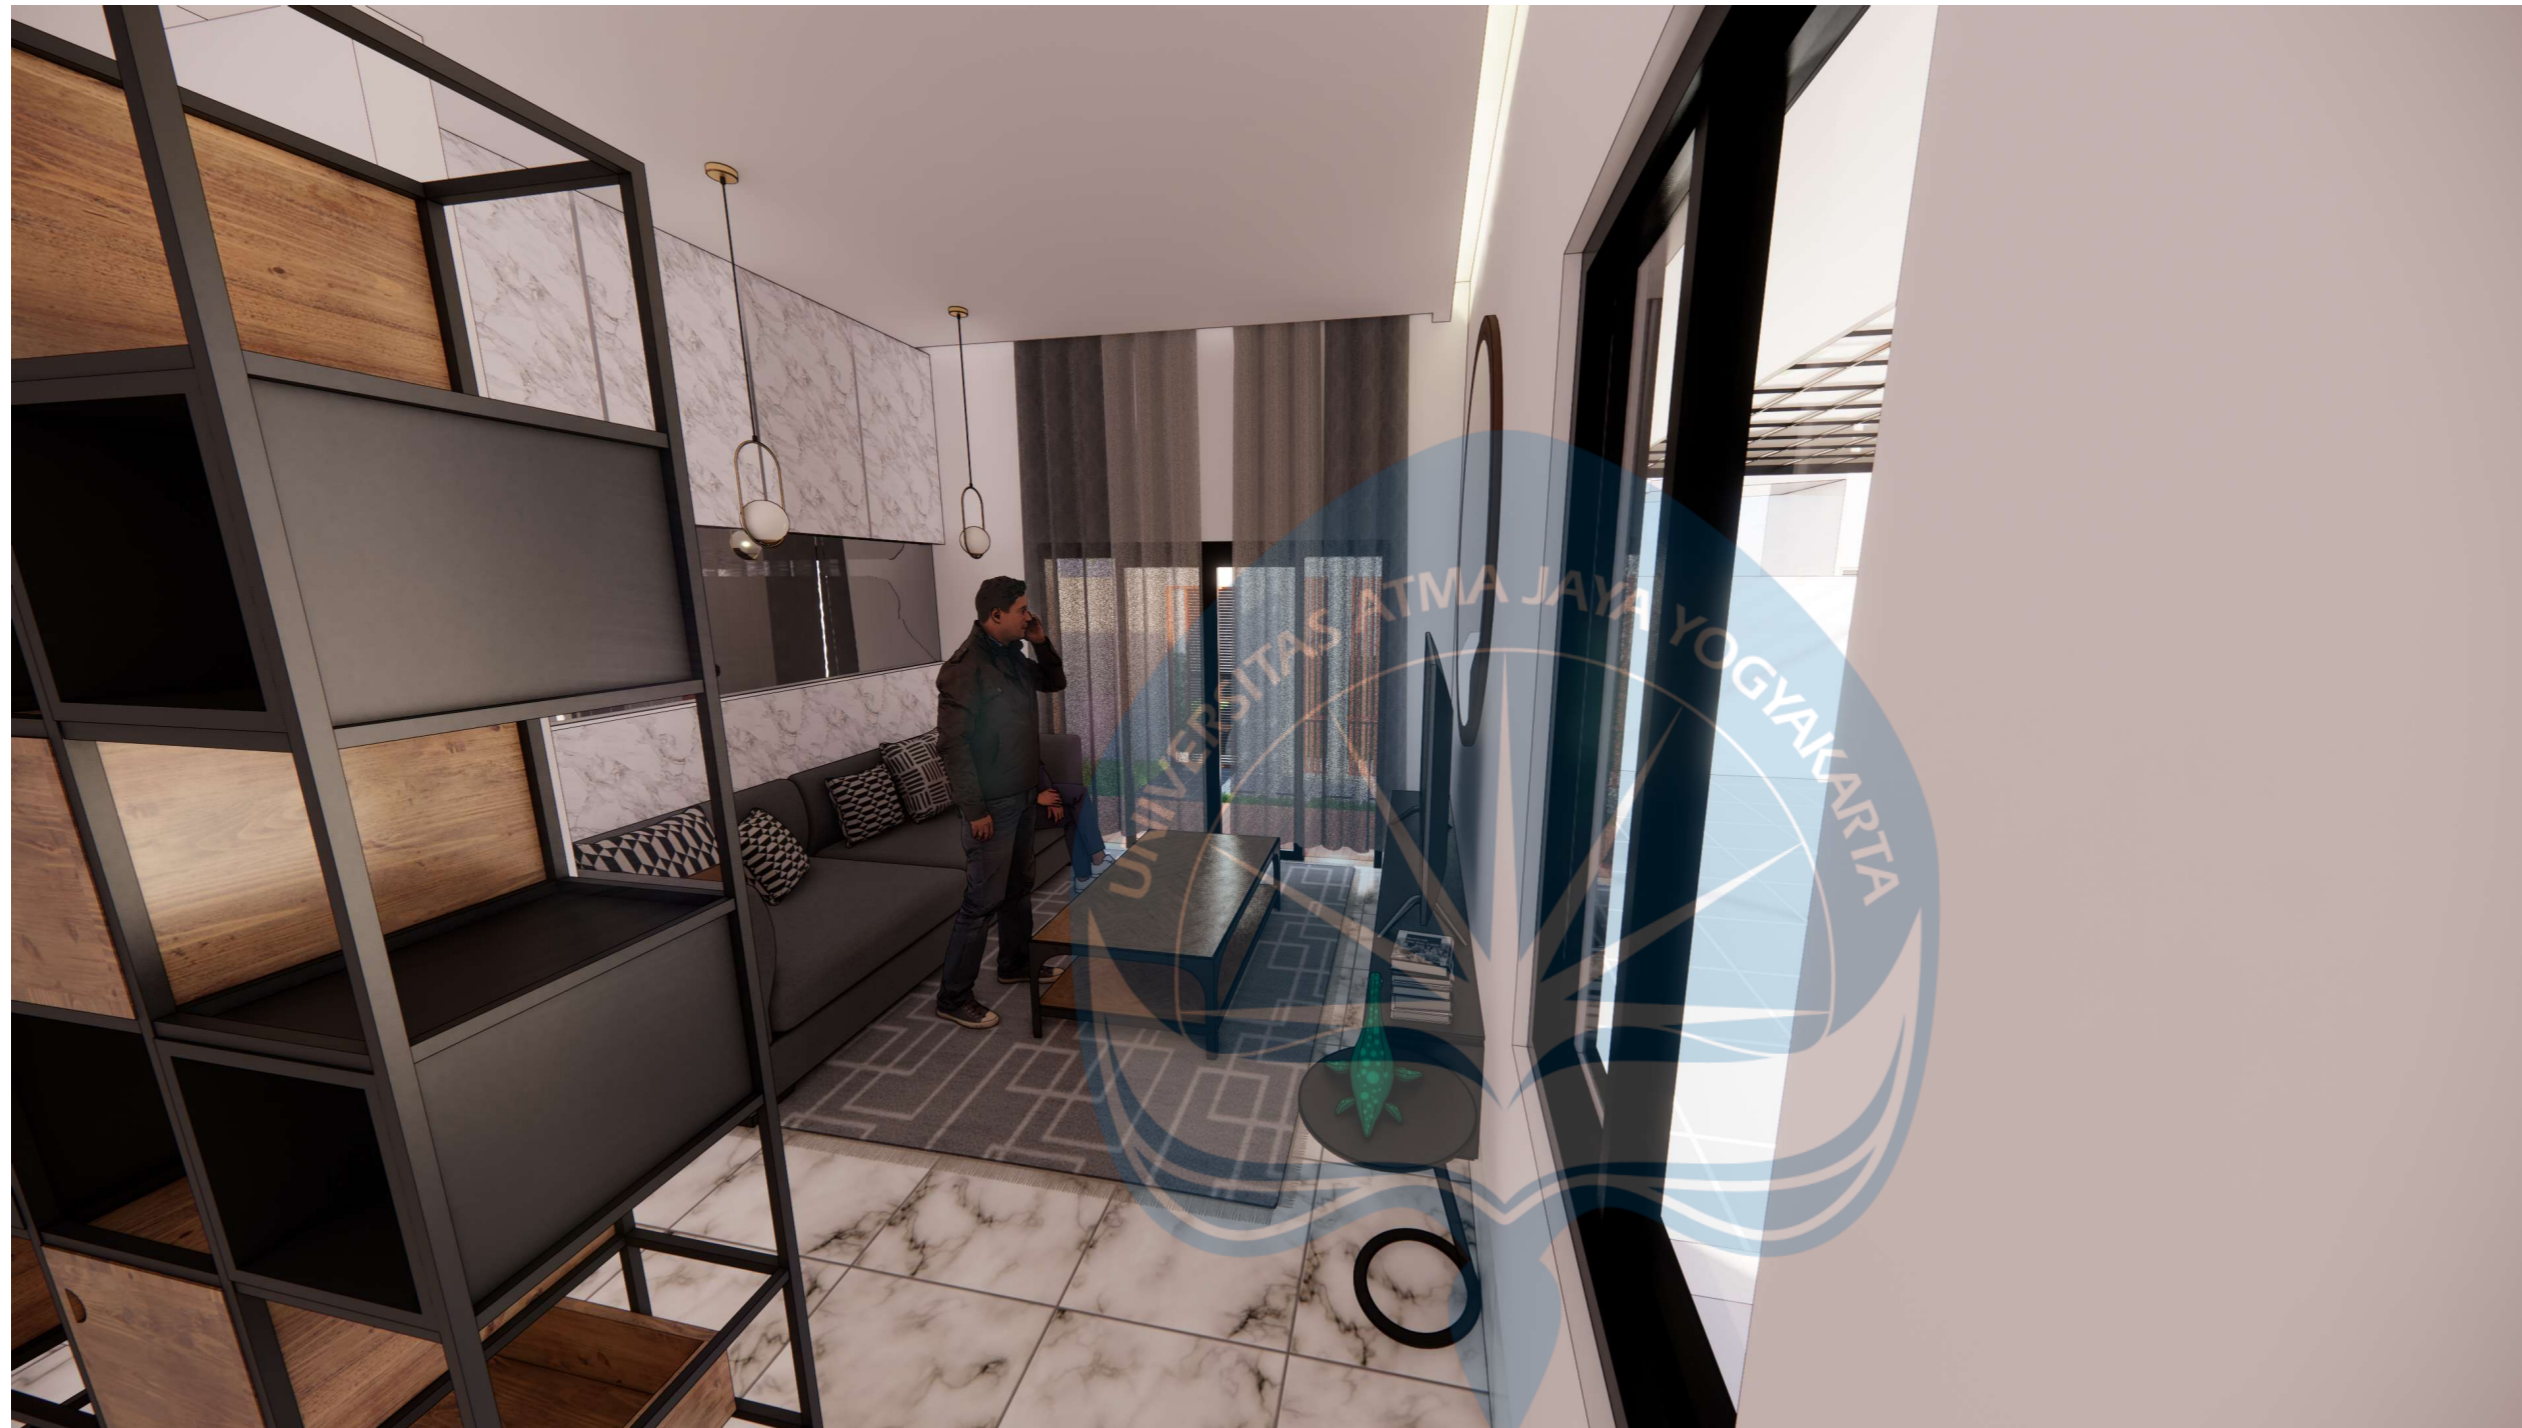


**KEYPLAN**

 <b>Universitas Atma Jaya Yogyakarta</b>	<b>Proyek Tugas Akhir</b> <i>Final Project</i>	<b>Judul Proyek</b> <i>Project Title</i>	<b>Lokasi Proyek</b> <i>Project Location</i>	<b>Identitas Mahasiswa</b> <i>Student Identity</i>	<b>Judul Gambar</b> <i>Drawing Title</i>	<b>Skala</b> <i>Scale</i>	<b>Keterangan</b> <i>Note</i>	<b>Tanggal Gambar</b> <i>Drawing Date</i>						
	PERIODE : GANJIL I PERIOD : ODD I TAHUN AKADEMIK 2021/2022 ACADEMIC YEAR 2021/2022	Perumahan Milenial Di Kota Jambi Dengan Pendekatan Arsitektur Modern	Jalan Sari Bakti, Bagan Pete, Kec. Kota Baru, Kota Jambi, Jambi 36361.	Gusti Made Kenwi William 170116754	PERSPEKTIF INTERIOR RUMAH TIPE 72			7 Februari 2022						
	Program Studi Arsitektur Architecture Department Fakultas Teknik Faculty of Engineering							<table border="1"> <tr> <td><b>Kode Gambar</b> <i>Drawing Code</i></td> <td><b>No. Lbr</b> <i>Pg. No.</i></td> <td><b>Dari</b> <i>Of</i></td> </tr> <tr> <td>D07-10</td> <td>01</td> <td>01</td> </tr> </table>	<b>Kode Gambar</b> <i>Drawing Code</i>	<b>No. Lbr</b> <i>Pg. No.</i>	<b>Dari</b> <i>Of</i>	D07-10	01	01
	<b>Kode Gambar</b> <i>Drawing Code</i>	<b>No. Lbr</b> <i>Pg. No.</i>	<b>Dari</b> <i>Of</i>											
D07-10	01	01												




# AKSONOMETRI STRUKTUR RUMAH TIPE 36




STRUKTUR  
ATAS  
BANGUNAN

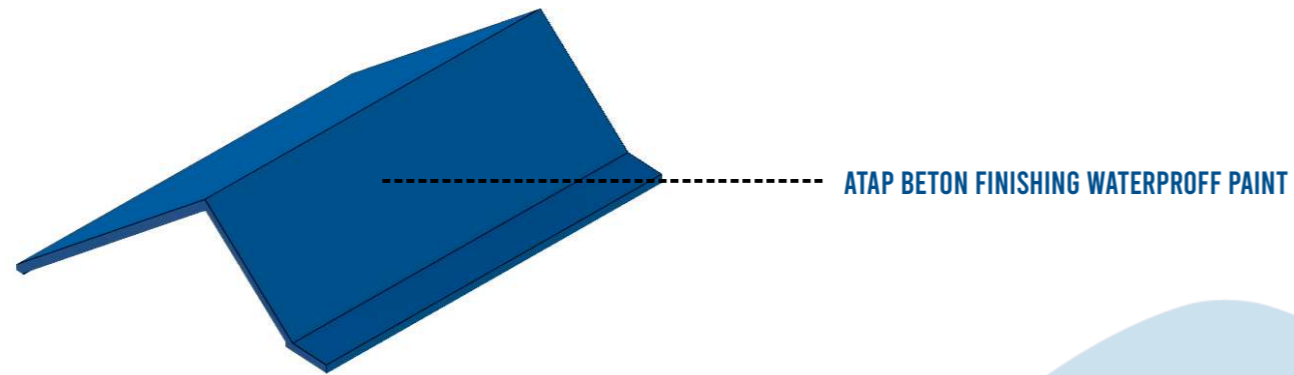

STRUKTUR  
TENGAH  
BANGUNAN

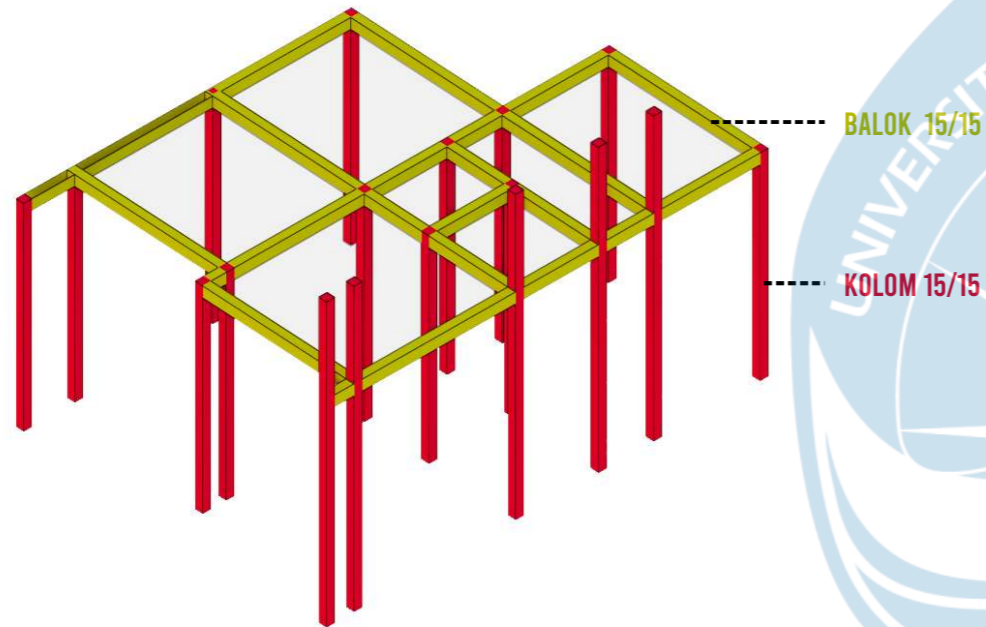

STRUKTUR  
BAWAH  
BANGUNAN

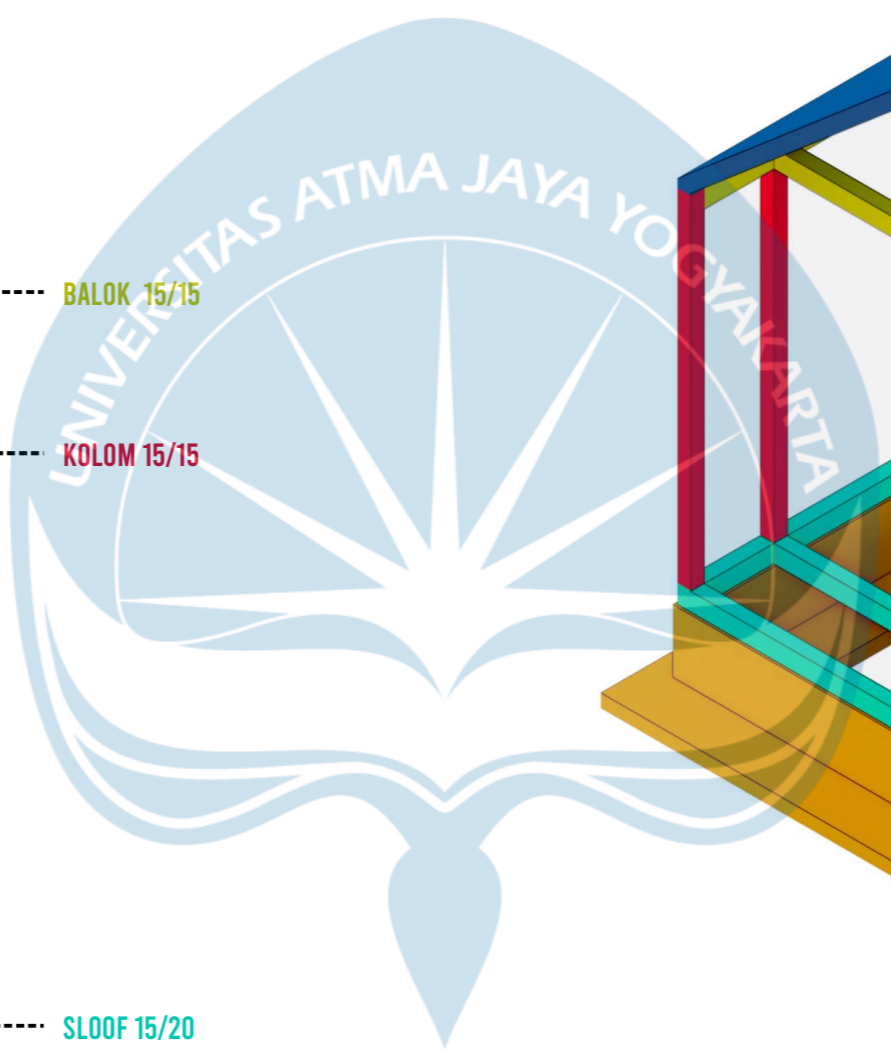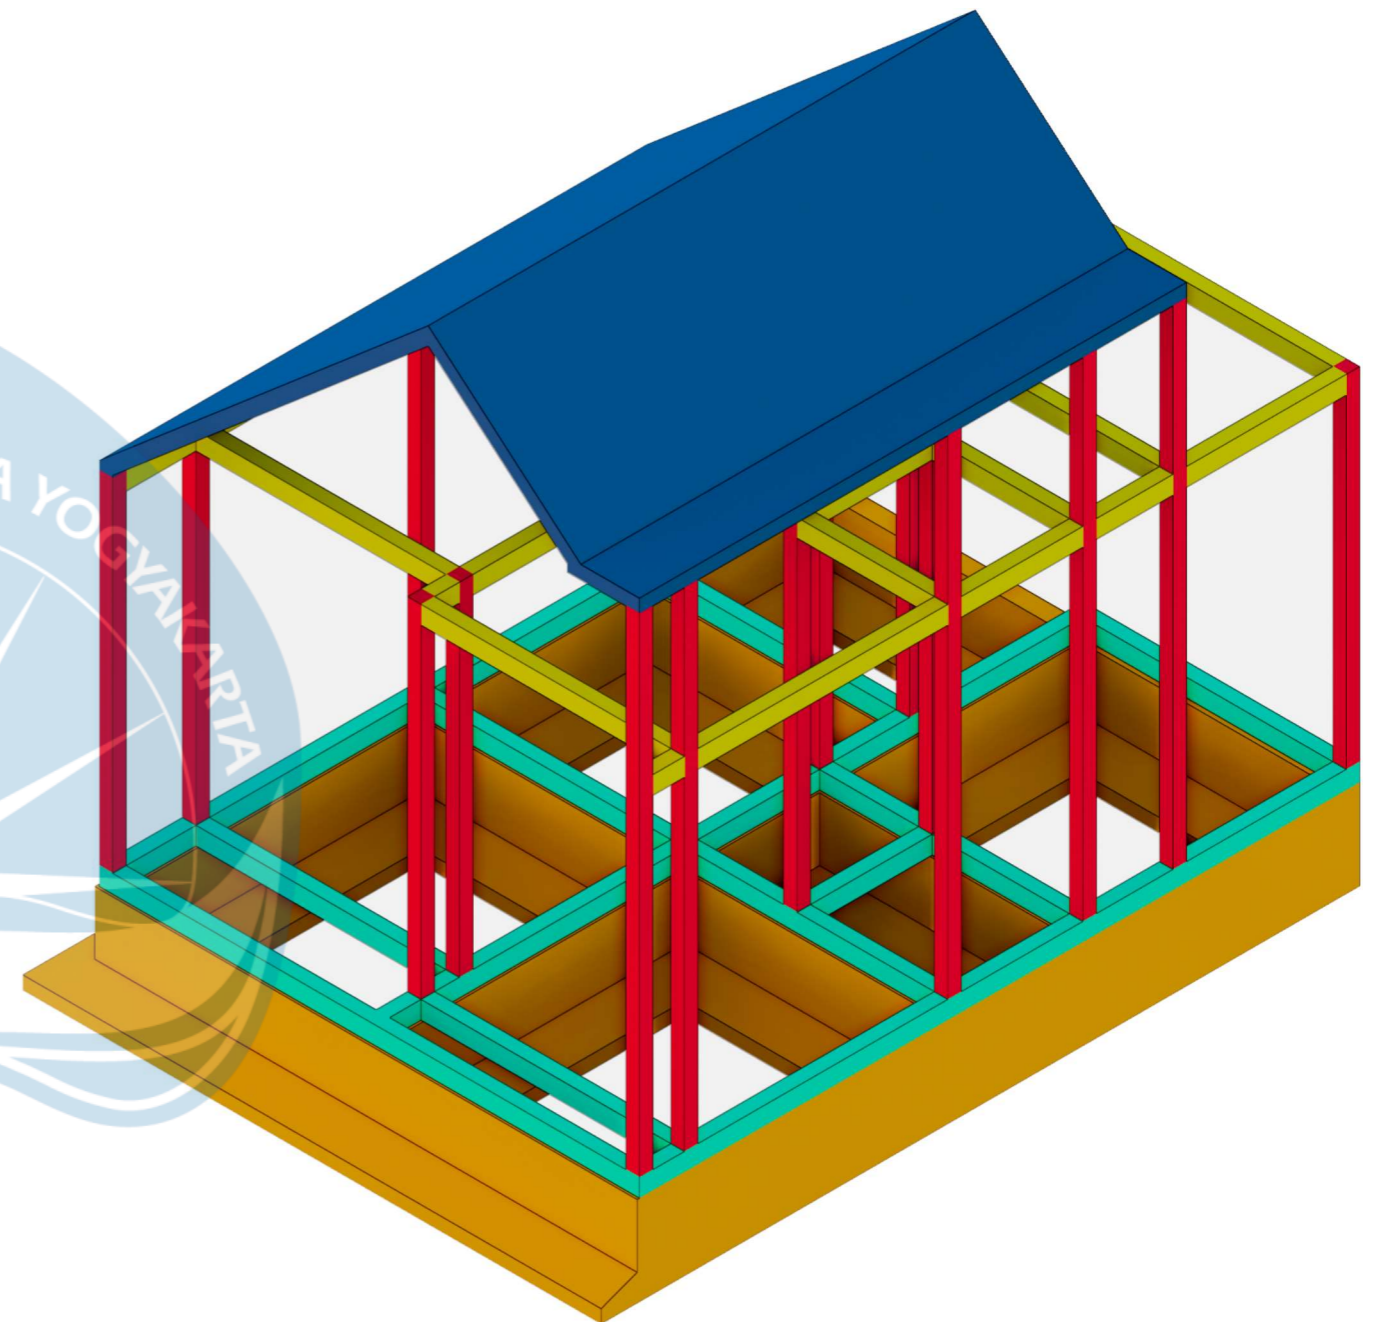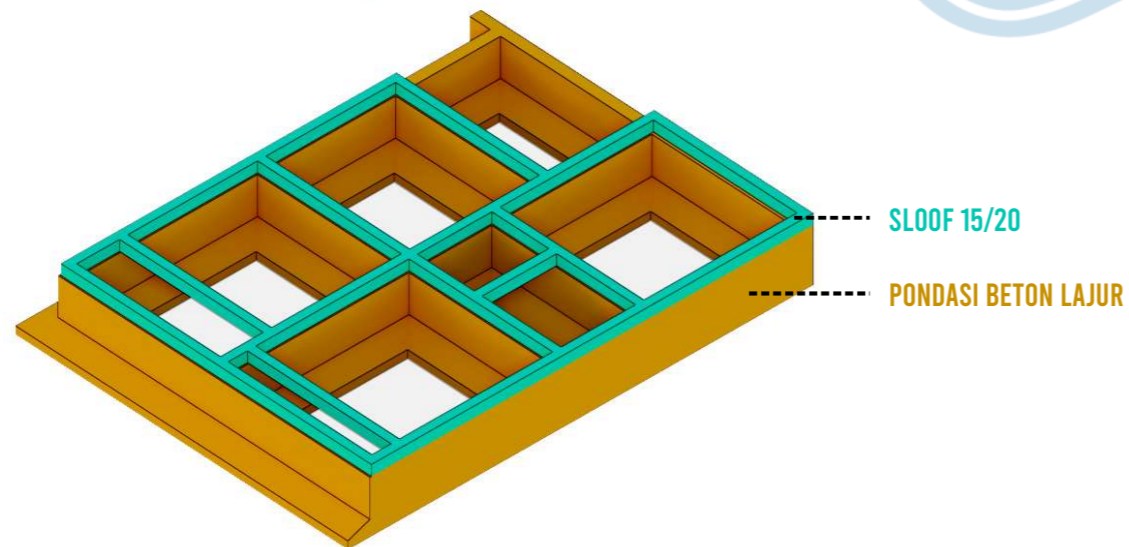


Universitas Atma Jaya Yogyakarta

Proyek Tugas Akhir Final Project	Judul Proyek Project Title	Lokasi Proyek Project Location	Identitas Mahasiswa Student Identity	Judul Gambar Drawing Title	Skala Scale	Keterangan Note	Tanggal Gambar Drawing Date						
PERIODE : GANJILI PERIOD : ODD I TAHUN AKADEMIK 2021/2022 ACADEMIC YEAR 2021/2022	Perumahan Milenial Di Kota Jambi Dengan Pendekatan Arsitektur Modern	Jalan Sari Bakti, Bagan Pete, Kec. Kota Baru, Kota Jambi, Jambi 36361.	Gusti Made Kenwi William 170116754	ISOMETRI STRUKTUR			7 Februari 2022						
Program Studi Arsitektur Architecture Department Fakultas Teknik Faculty of Engineering							<table border="1"> <thead> <tr> <th>Kode Gambar Drawing Code</th> <th>No. Lbr Pg. No.</th> <th>Dari Of</th> </tr> </thead> <tbody> <tr> <td>D10-01</td> <td>01</td> <td>01</td> </tr> </tbody> </table>	Kode Gambar Drawing Code	No. Lbr Pg. No.	Dari Of	D10-01	01	01
Kode Gambar Drawing Code	No. Lbr Pg. No.	Dari Of											
D10-01	01	01											




# AKSONOMETRI STRUKTUR RUMAH TIPE 54




STRUKTUR  
ATAS  
BANGUNAN

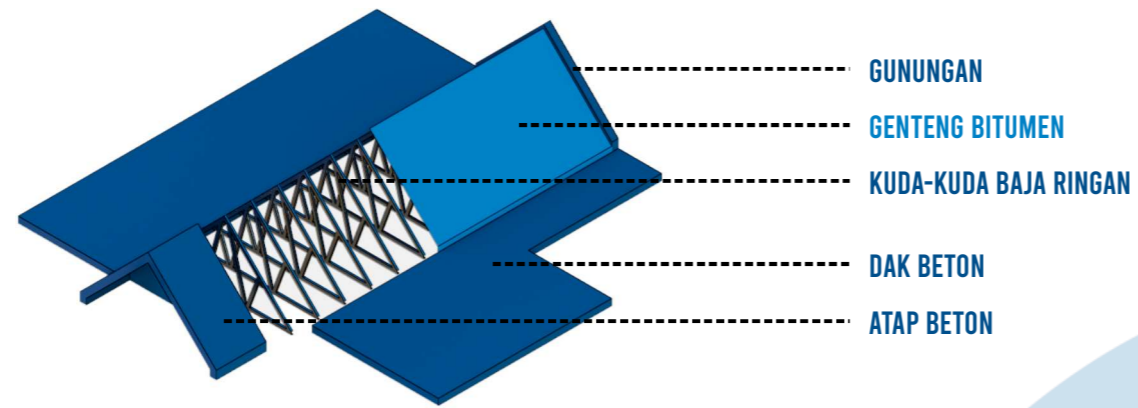

STRUKTUR  
TENGAH  
BANGUNAN

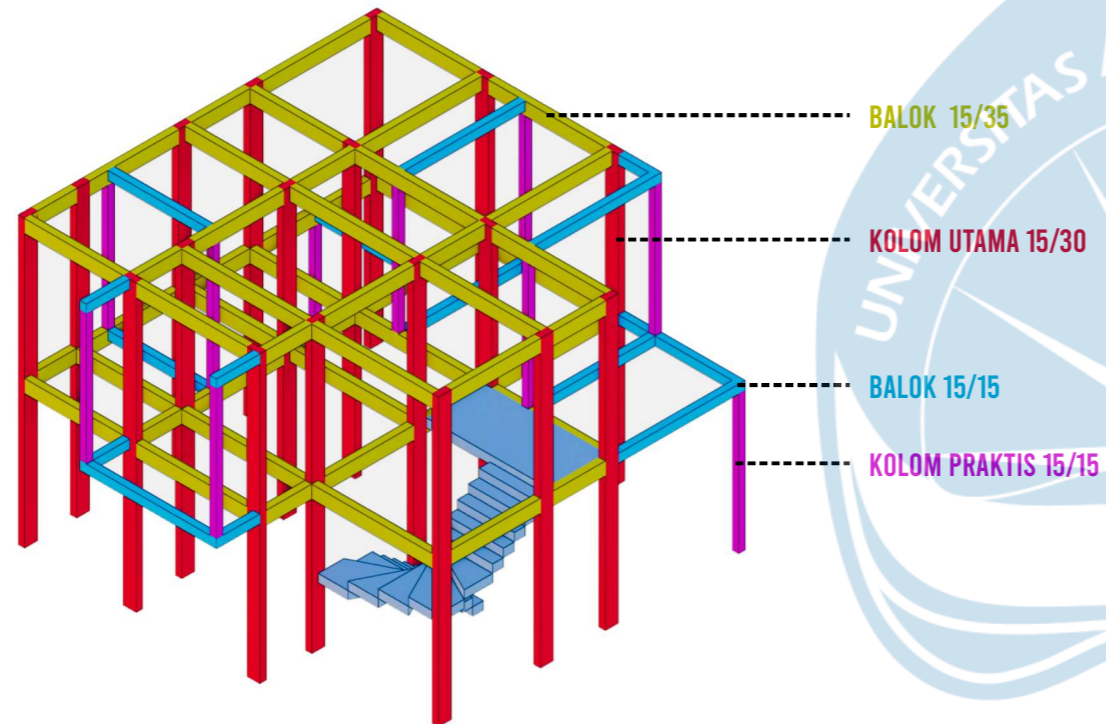

STRUKTUR  
BAWAH  
BANGUNAN

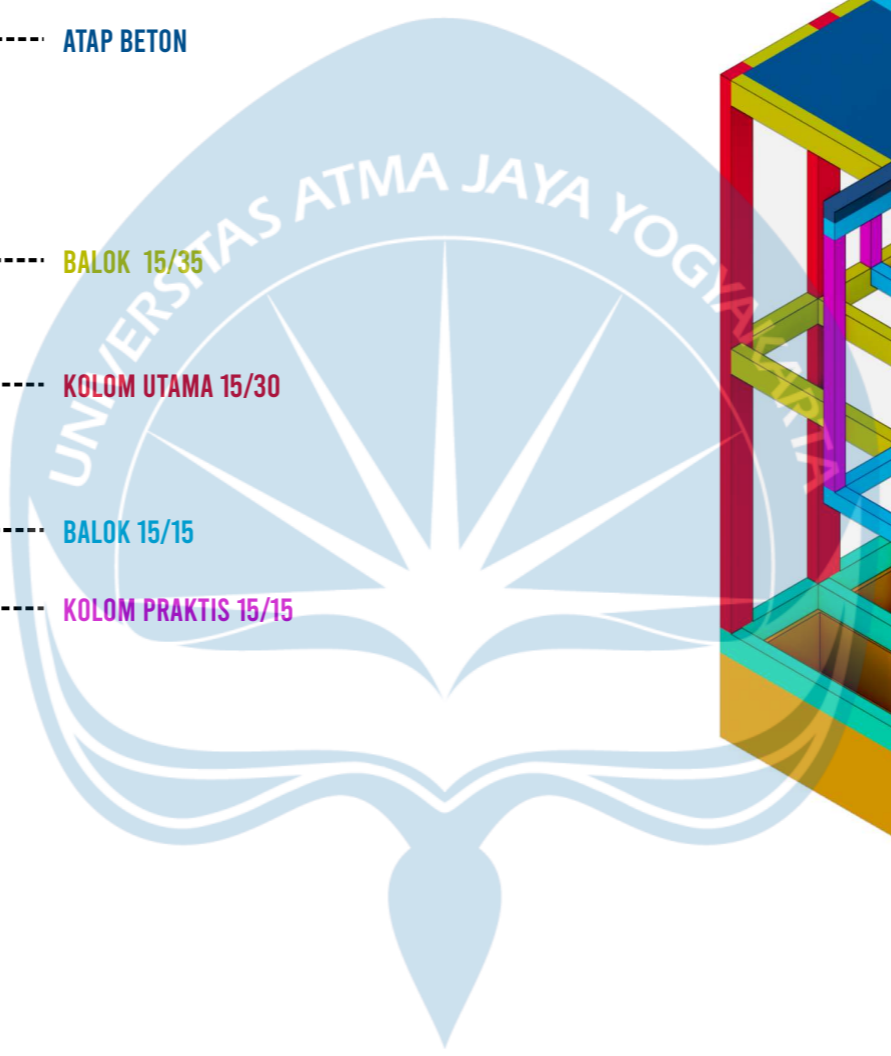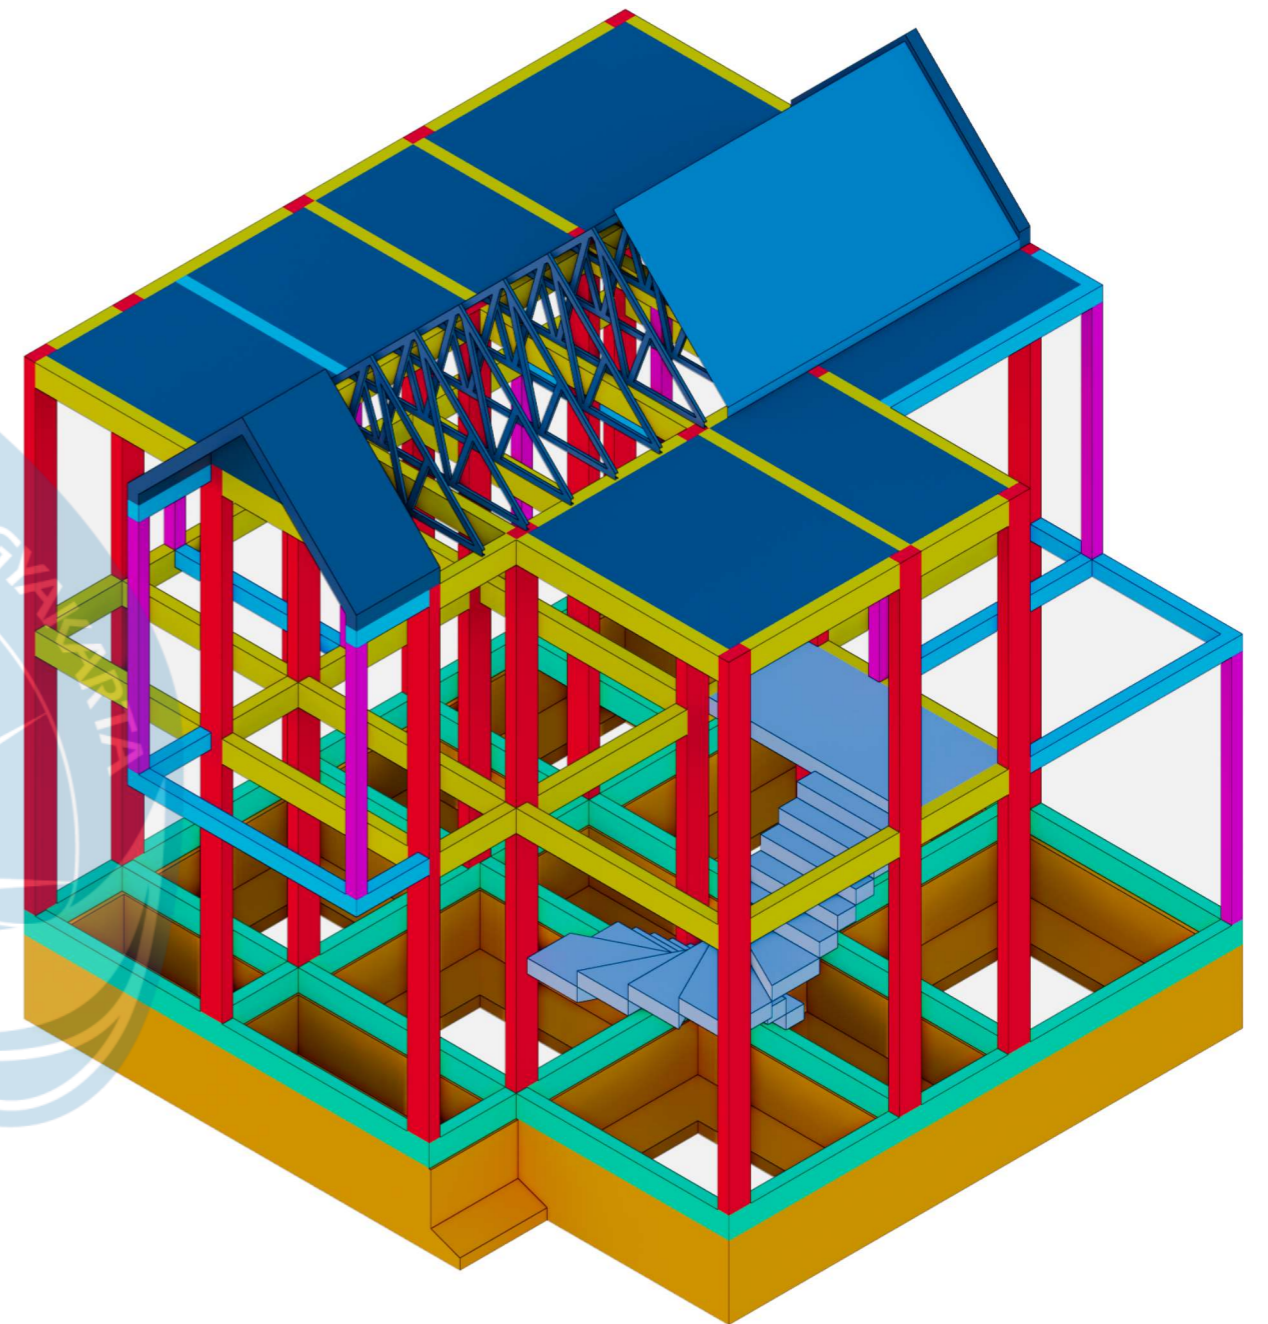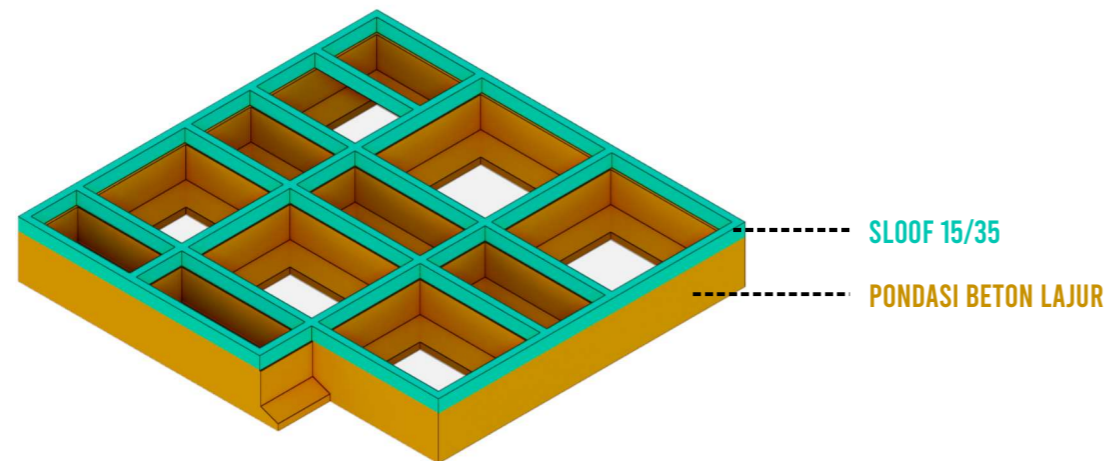


Universitas Atma Jaya Yogyakarta

Proyek Tugas Akhir Final Project	Judul Proyek Project Title	Lokasi Proyek Project Location	Identitas Mahasiswa Student Identity	Judul Gambar Drawing Title	Skala Scale	Keterangan Note	Tanggal Gambar Drawing Date						
PERIODE : GANJIL I PERIOD : ODD I TAHUN AKADEMIK 2021/2022 ACADEMIC YEAR 2021/2022	Perumahan Milenial Di Kota Jambi Dengan Pendekatan Arsitektur Modern	Jalan Sari Bakti, Bagan Pete, Kec. Kota Baru, Kota Jambi, Jambi 36361.	Gusti Made Kenwi William 170116754	ISOMETRI STRUKTUR			7 Februari 2022						
Program Studi Arsitektur Architecture Department Fakultas Teknik Faculty of Engineering							<table border="1"> <tr> <th>Kode Gambar Drawing Code</th> <th>No. Lbr Pg. No.</th> <th>Dari Of</th> </tr> <tr> <td>D10-02</td> <td>01</td> <td>01</td> </tr> </table>	Kode Gambar Drawing Code	No. Lbr Pg. No.	Dari Of	D10-02	01	01
Kode Gambar Drawing Code	No. Lbr Pg. No.	Dari Of											
D10-02	01	01											




# AKSONOMETRI STRUKTUR RUMAH TIPE 72

STRUKTUR  
ATAS  
BANGUNAN

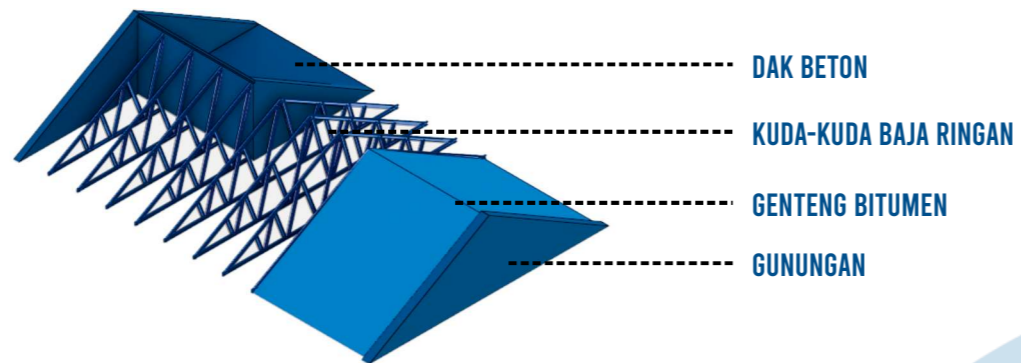


- DAK BETON
- KUDA-KUDA BAJA RINGAN
- GENTENG BITUMEN
- GUNUNGAN

STRUKTUR  
TENGAH  
BANGUNAN


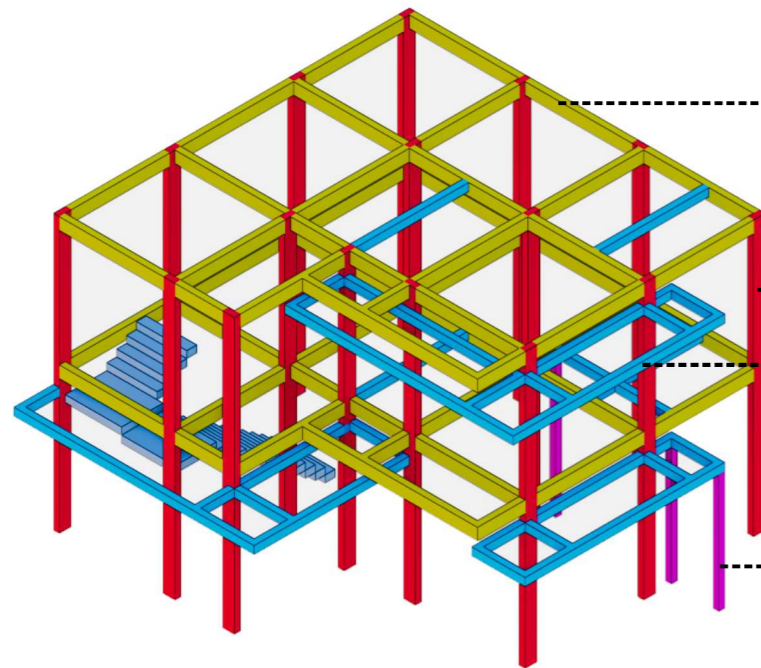


- BALOK 15/35
- KOLOM UTAMA 15/30
- BALOK 15/15
- KOLOM PRAKTIS 15/15

STRUKTUR  
BAWAH  
BANGUNAN

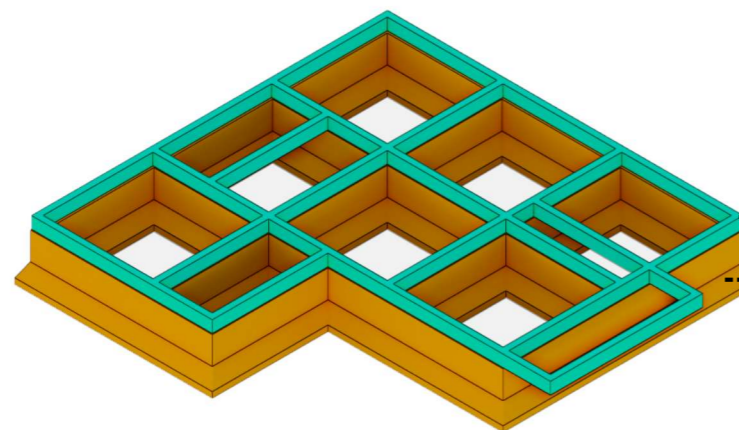


- SLOOF 15/35
- PONDASI BETON LAJUR

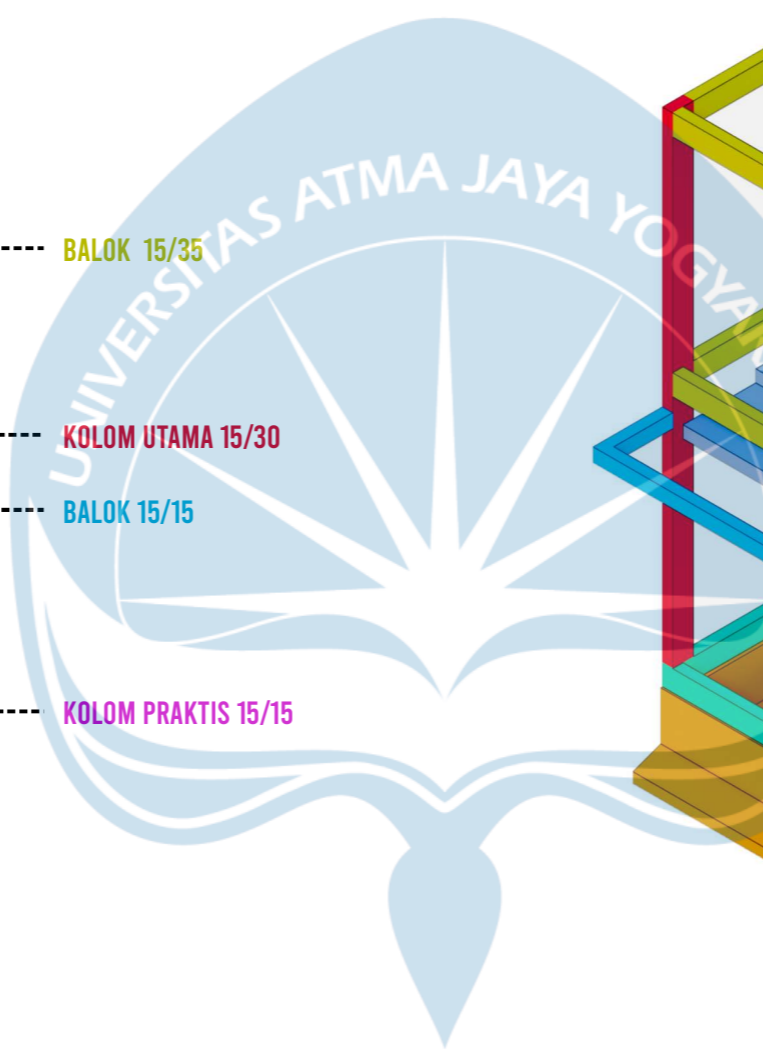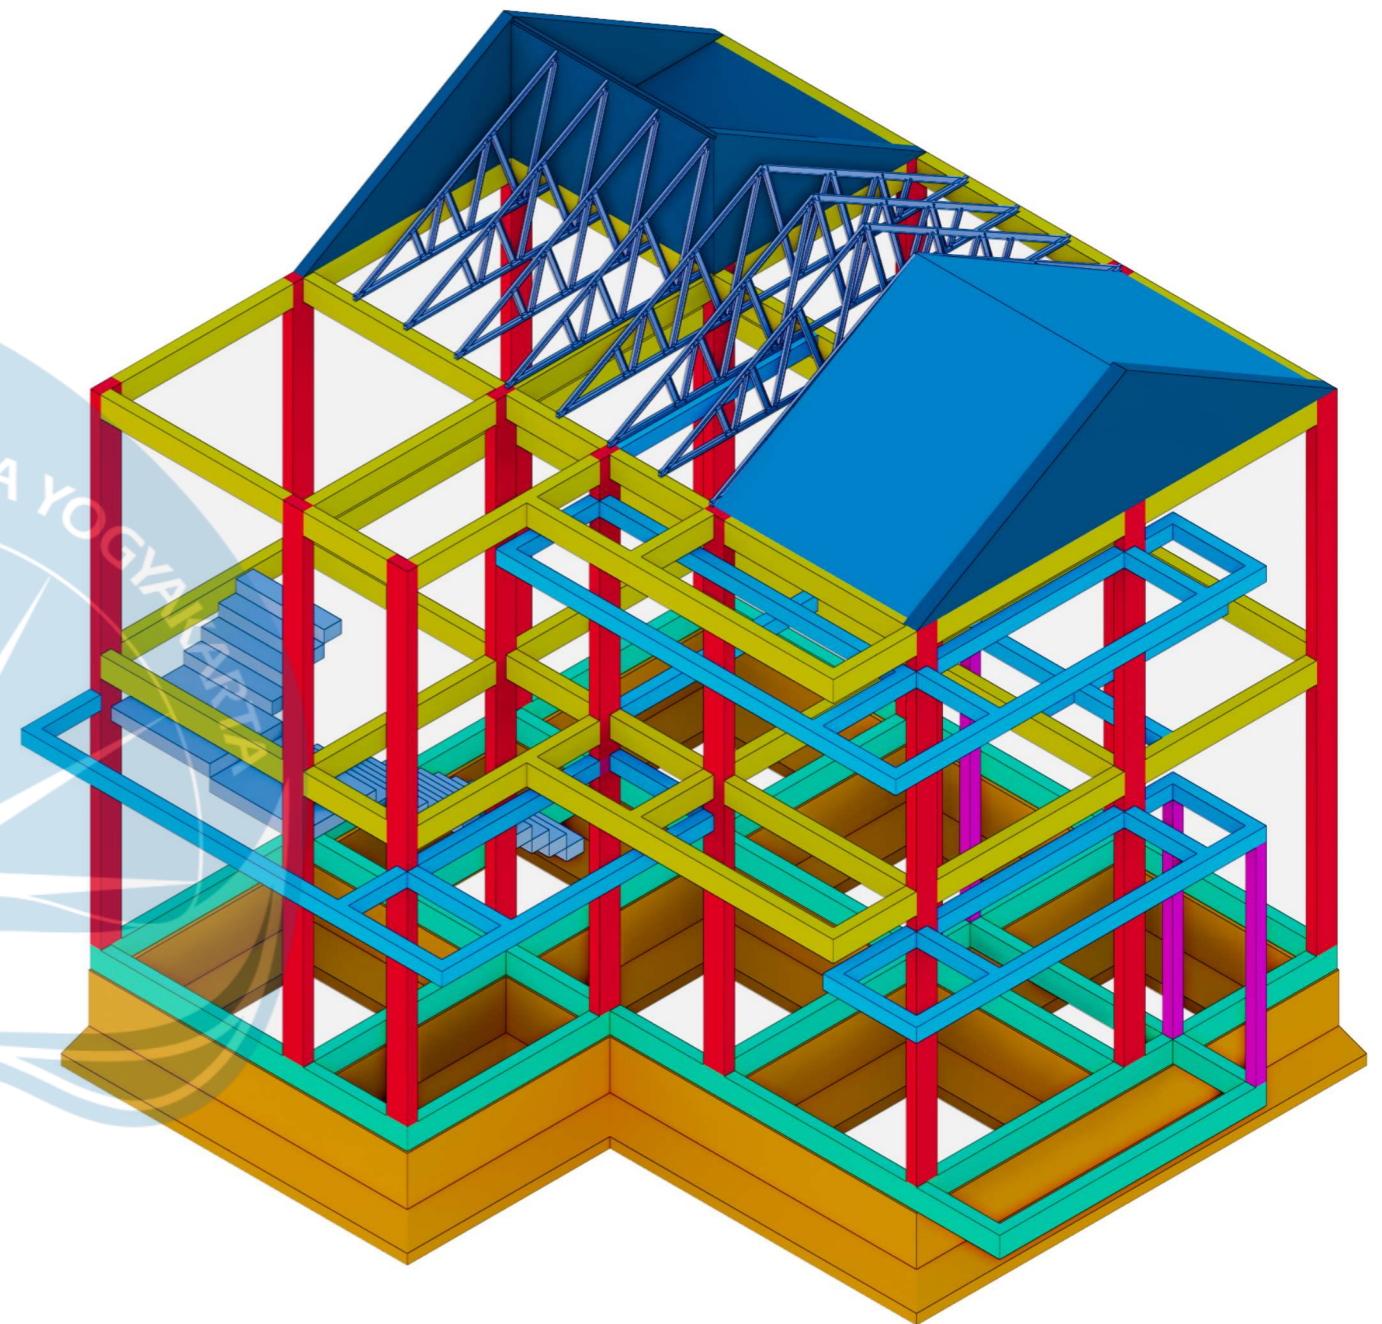

Universitas Atma Jaya Yogyakarta

Proyek Tugas Akhir Final Project	Judul Proyek Project Title	Lokasi Proyek Project Location	Identitas Mahasiswa Student Identity	Judul Gambar Drawing Title	Skala Scale	Keterangan Note	Tanggal Gambar Drawing Date						
PERIODE : GANJILI PERIOD : ODD I TAHUN AKADEMIK 2021/2022 ACADEMIC YEAR 2021/2022	Perumahan Milenial Di Kota Jambi Dengan Pendekatan Arsitektur Modern	Jalan Sari Bakti, Bagan Pete, Kec. Kota Baru, Kota Jambi, Jambi 36361.	Gusti Made Kenwi William 170116754	BLOCKPLAN			7 Februari 2022						
Program Studi Arsitektur Architecture Department Fakultas Teknik Faculty of Engineering							<table border="1"> <thead> <tr> <th>Kode Gambar Drawing Code</th> <th>No. Lbr Pg. No.</th> <th>Dari Of</th> </tr> </thead> <tbody> <tr> <td>D10-03</td> <td>01</td> <td>01</td> </tr> </tbody> </table>	Kode Gambar Drawing Code	No. Lbr Pg. No.	Dari Of	D10-03	01	01
Kode Gambar Drawing Code	No. Lbr Pg. No.	Dari Of											
D10-03	01	01											



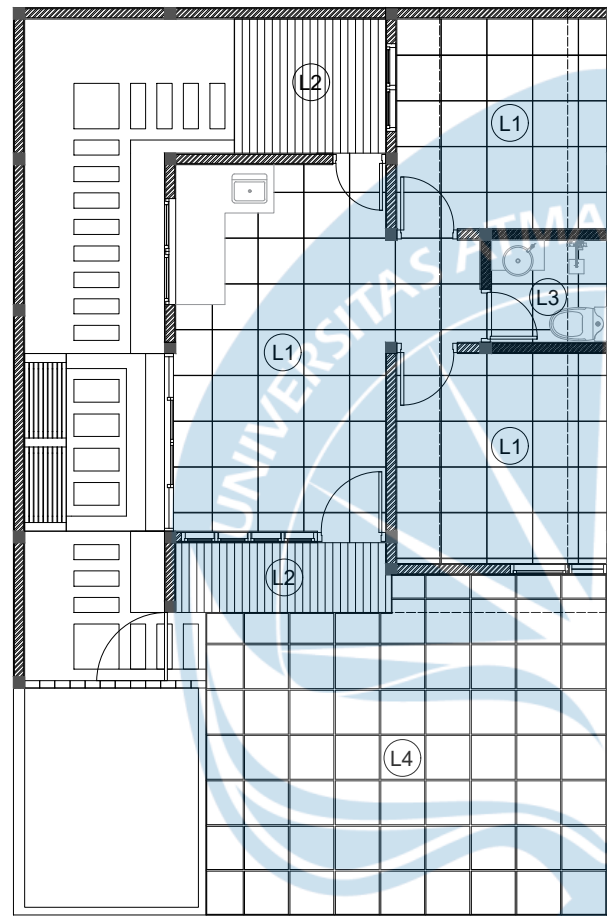

SIMBOL	KETERANGAN
(L1)	HOMOGENOUS TILE 60X60 MOTIF WHITE CARRARA
(L2)	CONWOOD
(L3)	HOMOGENOUS TILE 60X60 ANTI-SLIP
(L4)	HOMOGENOUS TILE 60X60 WARNA SLATEGRAY

RENCANA POLA LANTAI  
SKALA 1 : 100



Universitas Atma Jaya Yogyakarta

Proyek Tugas Akhir  
Final Project

PERIODE : GANJIL I  
PERIOD : ODD I  
TAHUN AKADEMIK 2021/2022  
ACADEMIC YEAR 2021/2022

Program Studi Arsitektur  
Architecture Department  
Fakultas Teknik  
Faculty of Engineering

Judul Proyek  
Project Title

Perumahan Milenial Di Kota  
Jambi Dengan Pendekatan  
Arsitektur Modern

Lokasi Proyek  
Project Location

Jalan Sari Bakti, Bagan Pete,  
Kec. Kota Baru, Kota Jambi,  
Jambi 36361.

Identitas Mahasiswa  
Student Identity

Gusti Made Kenwi William  
170116754

Judul Gambar  
Drawing Title

01. RENCANA POLA  
LANTAI RUMAH TIPE 36

Skala  
Scale

1 : 100

Keterangan  
Note

Tanggal Gambar  
Drawing Date


29 Maret 2022

Kode Gambar Drawing Code	No. Lbr Pg. No.	Dari Of
D14-01	XX	XX


D14-01

XX

XX

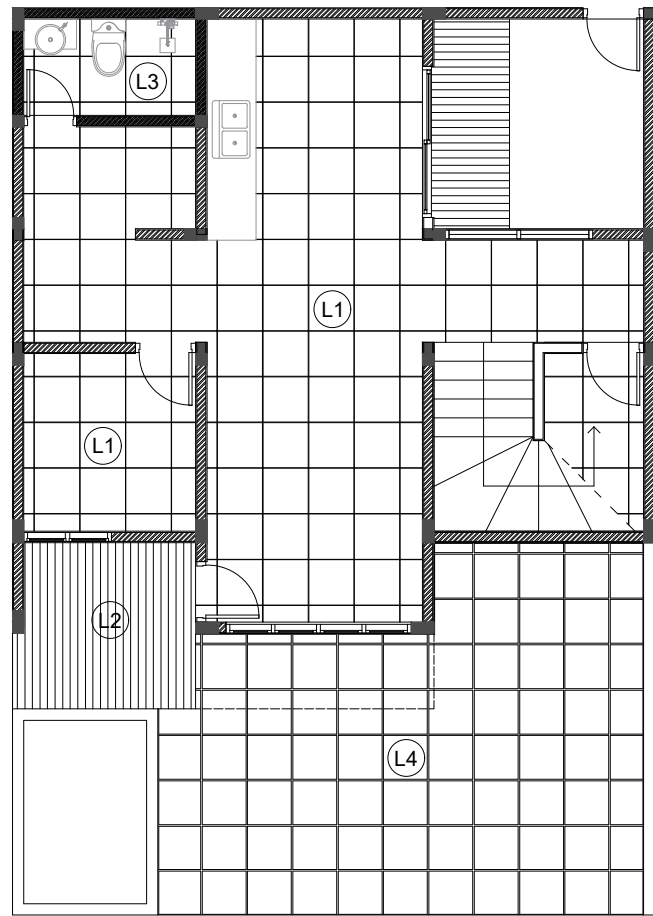

SIMBOL	KETERANGAN
(L1)	HOMOGENOUS TILE 60X60 MOTIF WHITE CARRARA
(L2)	CONWOOD
(L3)	HOMOGENOUS TILE 60X60 ANTI-SLIP
(L4)	HOMOGENOUS TILE 60X60 WARNA SLATEGRAY

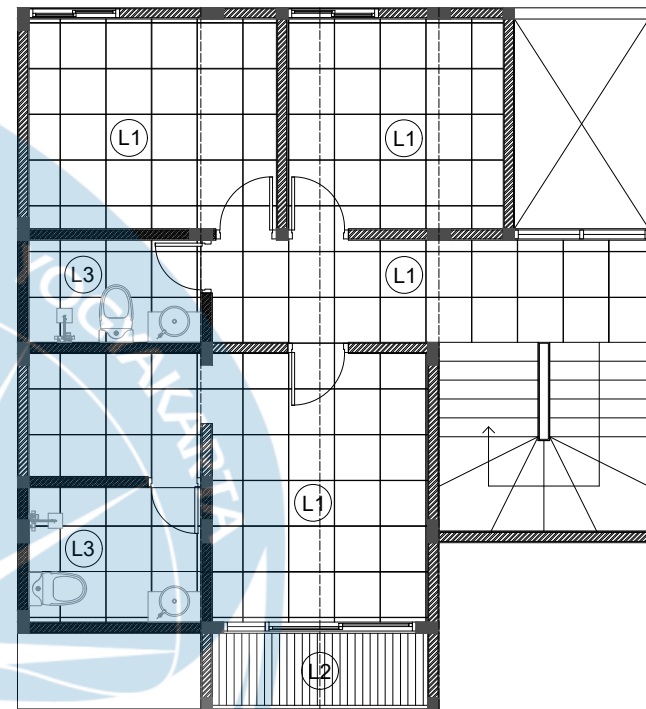

SIMBOL	KETERANGAN
(L1)	HOMOGENOUS TILE 60X60 MOTIF WHITE CARRARA
(L2)	CONWOOD
(L3)	HOMOGENOUS TILE 60X60 ANTI-SLIP
(L4)	HOMOGENOUS TILE 60X60 WARNA SLATEGRAY

RENCANA POLA LANTAI 1  
SKALA 1 : 100

RENCANA POLA LANTAI 2  
SKALA 1 : 100



Universitas Atma Jaya Yogyakarta

Proyek Tugas Akhir  
Final Project

PERIODE : GANJIL I  
PERIOD : ODD I  
TAHUN AKADEMIK 2021/2022  
ACADEMIC YEAR 2021/2022

Program Studi Arsitektur  
Architecture Department  
Fakultas Teknik  
Faculty of Engineering

Judul Proyek  
Project Title

Perumahan Milenial Di Kota  
Jambi Dengan Pendekatan  
Arsitektur Modern

Lokasi Proyek  
Project Location

Jalan Sari Bakti, Bagan Pete,  
Kec. Kota Baru, Kota Jambi,  
Jambi 36361.

Identitas Mahasiswa  
Student Identity

Gusti Made Kenwi William  
170116754

Judul Gambar  
Drawing Title

01. RENCANA POLA  
LANTAI RUMAH TIPE 54

Skala  
Scale

1 : 100

Keterangan  
Note

Tanggal Gambar  
Drawing Date

29 Maret 2022


Kode Gambar Drawing Code	No. Lbr Pg. No.	Dari Of
D14-02	XX	XX

D14-02


XX

XX



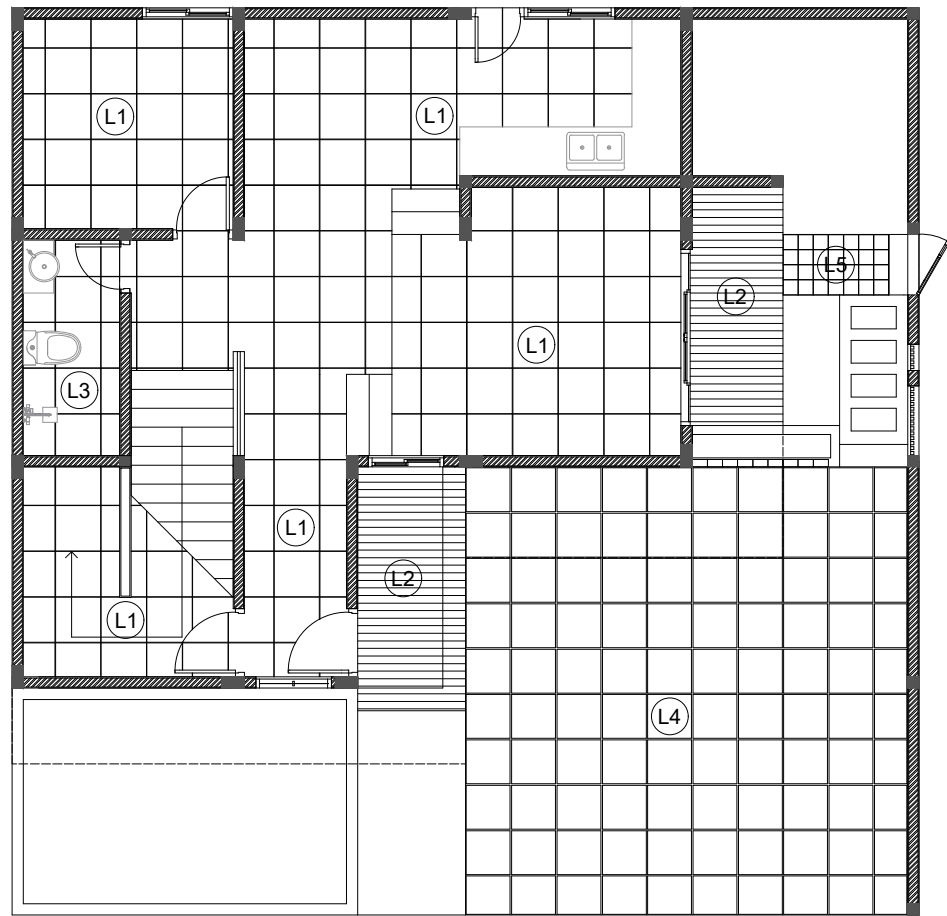

SIMBOL	KETERANGAN
(L1)	HOMOGENOUS TILE 60X60 MOTIF WHITE CARRARA
(L2)	CONWOOD
(L3)	HOMOGENOUS TILE 60X60 ANTI-SLIP
(L4)	HOMOGENOUS TILE 60X60 WARNA SLATEGRAY
(L5)	HOMOGENOUS TILE 20X20 WARNA OCRABLACK

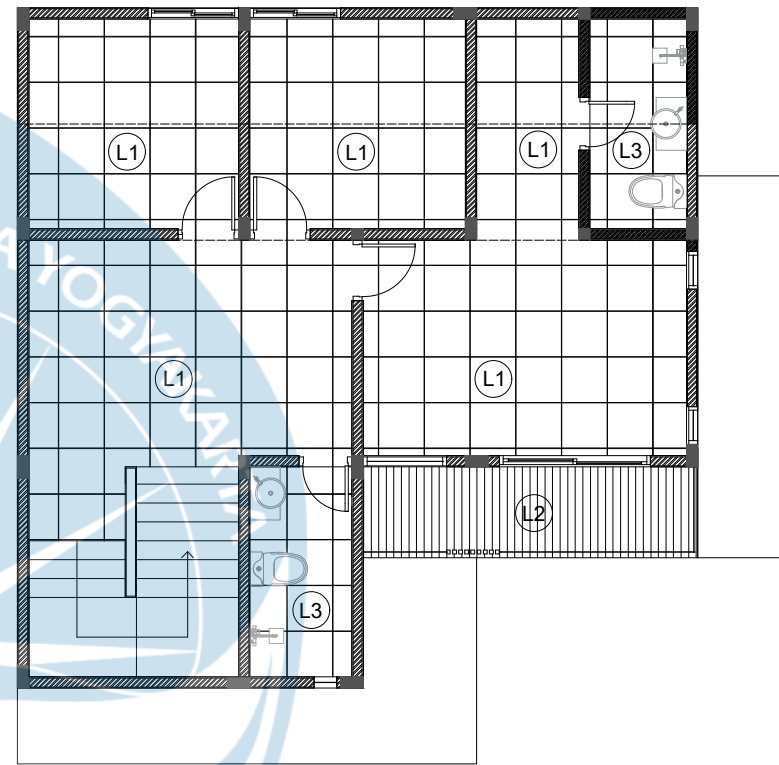

SIMBOL	KETERANGAN
(L1)	HOMOGENOUS TILE 60X60 MOTIF WHITE CARRARA
(L2)	CONWOOD
(L3)	HOMOGENOUS TILE 60X60 ANTI-SLIP
(L4)	HOMOGENOUS TILE 60X60 WARNA SLATEGRAY

RENCANA POLA LANTAI  
SKALA 1 : 100

RENCANA POLA LANTAI 2  
SKALA 1 : 100



Universitas Atma Jaya Yogyakarta

Proyek Tugas Akhir  
Final Project

PERIODE : GANJIL I  
PERIOD : ODD I  
TAHUN AKADEMIK 2021/2022  
ACADEMIC YEAR 2021/2022

Program Studi Arsitektur  
Architecture Department  
Fakultas Teknik  
Faculty of Engineering

Judul Proyek  
Project Title

Perumahan Milenial Di Kota  
Jambi Dengan Pendekatan  
Arsitektur Modern

Lokasi Proyek  
Project Location

Jalan Sari Bakti, Bagan Pete,  
Kec. Kota Baru, Kota Jambi,  
Jambi 36361.

Identitas Mahasiswa  
Student Identity

Gusti Made Kenwi William  
170116754

Judul Gambar  
Drawing Title

01. RENCANA POLA  
LANTAI RUMAH TIPE 72

Skala  
Scale

1 : 100


Keterangan  
Note

Tanggal Gambar  
Drawing Date

29 Maret 2022


Kode Gambar Drawing Code	No. Lbr Pg. No.	Dari Of
D14-03	XX	XX

D14-03      XX      XX

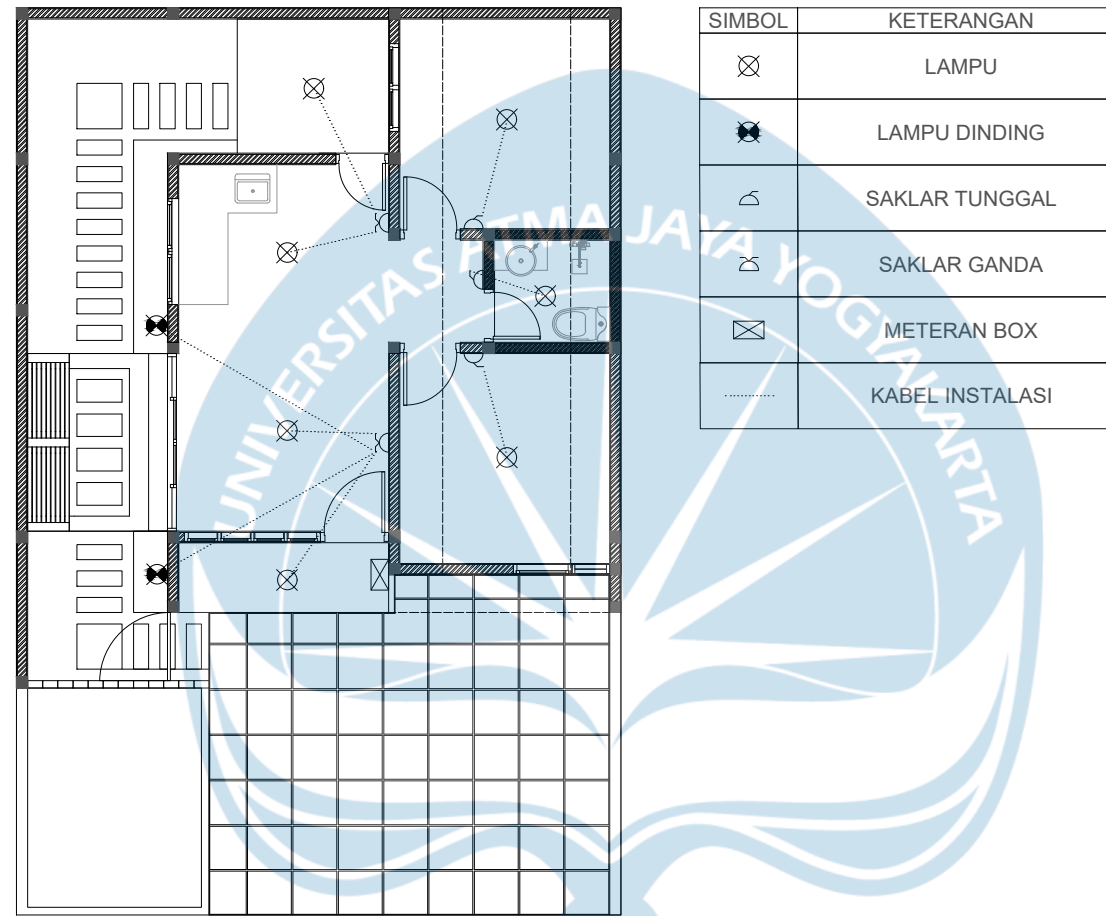


RENCANA TITIK LAMPU  
SKALA 1 : 100

Universitas Atma Jaya Yogyakarta	Proyek Tugas Akhir Final Project	Judul Proyek Project Title	Lokasi Proyek Project Location	Identitas Mahasiswa Student Identity	Judul Gambar Drawing Title	Skala Scale	Keterangan Note	Tanggal Gambar Drawing Date					
	PERIODE : GANJIL I PERIOD : ODD I TAHUN AKADEMIK 2021/2022 ACADEMIC YEAR 2021/2022	Perumahan Milenial Di Kota Jambi Dengan Pendekatan Arsitektur Modern	Jalan Sari Bakti, Bagan Pete, Kec. Kota Baru, Kota Jambi, Jambi 36361.	Gusti Made Kenwi William 170116754	01. RENCANA TITIK LAMPU RUMAH TIPE 36	1 : 100		29 Maret 2022					
	Program Studi Arsitektur Architecture Department Fakultas Teknik Faculty of Engineering							<table border="1"> <tr> <th>Kode Gambar Drawing Code</th> <th>No. Lbr Pg. No.</th> <th>Dari Of</th> </tr> <tr> <td>D13-01</td> <td>XX</td> <td>XX</td> </tr> </table>	Kode Gambar Drawing Code	No. Lbr Pg. No.	Dari Of	D13-01	XX
Kode Gambar Drawing Code	No. Lbr Pg. No.	Dari Of											
D13-01	XX	XX											

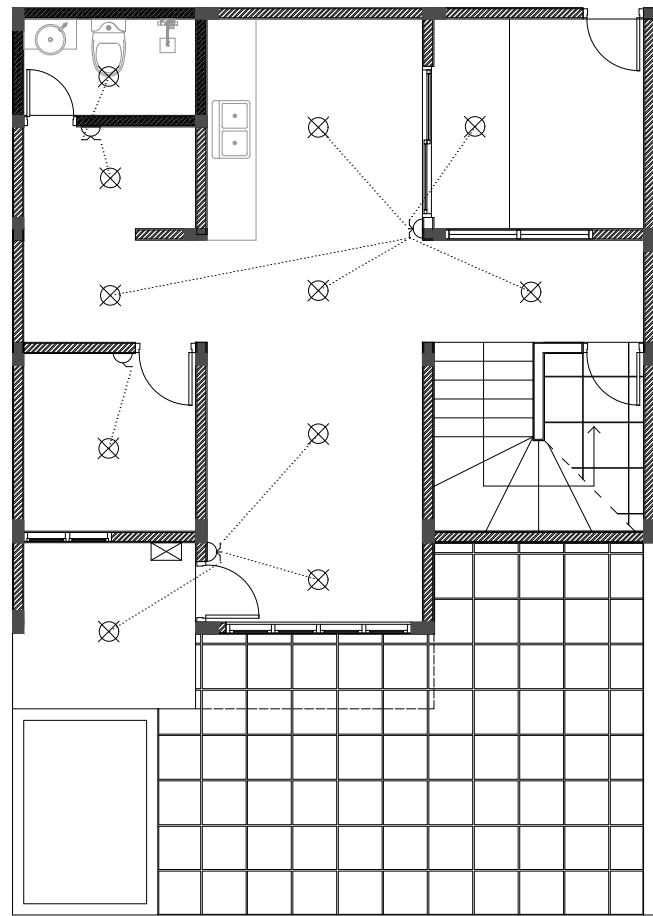

SIMBOL	KETERANGAN
⊗	LAMPU
∠	SAKLAR TUNGGAL
⌞	SAKLAR GANDA
⌞	SAKLAR TRIPLE
⊠	METERAN BOX
.....	KABEL INSTALASI

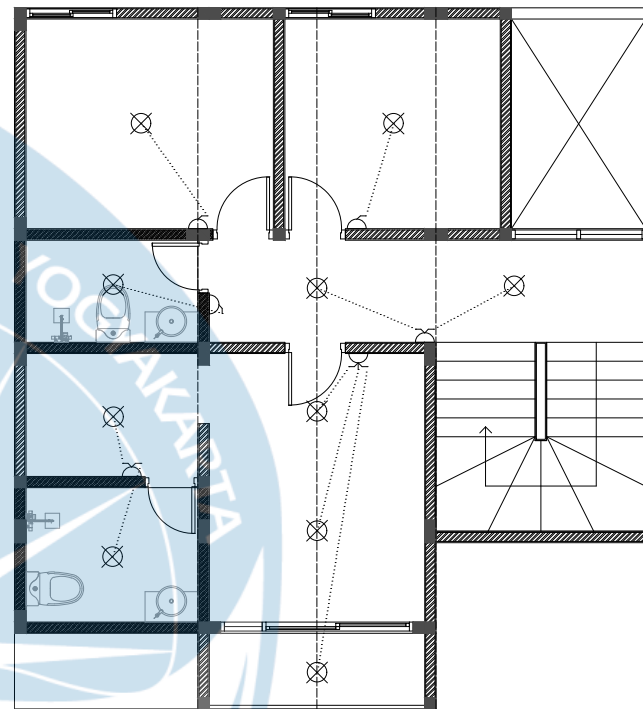

SIMBOL	KETERANGAN
⊗	LAMPU
∠	SAKLAR TUNGGAL
⌞	SAKLAR GANDA
⌞	SAKLAR TRIPLE
.....	KABEL INSTALASI

RENCANA TITIK LAMPU LANTAI 1  
SKALA 1 : 100

RENCANA TITIK LAMPU LANTAI 2  
SKALA 1 : 100


Universitas Atma Jaya Yogyakarta	Proyek Tugas Akhir Final Project	Judul Proyek Project Title	Lokasi Proyek Project Location	Identitas Mahasiswa Student Identity	Judul Gambar Drawing Title	Skala Scale	Keterangan Note	Tanggal Gambar Drawing Date						
	PERIODE : GANJIL I PERIOD : ODD I TAHUN AKADEMIK 2021/2022 ACADEMIC YEAR 2021/2022	Perumahan Milenial Di Kota Jambi Dengan Pendekatan Arsitektur Modern	Jalan Sari Bakti, Bagan Pete, Kec. Kota Baru, Kota Jambi, Jambi 36361.	Gusti Made Kenwi William 170116754	01. RENCANA TITIK LAMPU RUMAH TIPE 54	1 : 100		29 Maret 2022						
	Program Studi Arsitektur Architecture Department Fakultas Teknik Faculty of Engineering													
								<table border="1"> <tr> <td>Kode Gambar Drawing Code</td> <td>No. Lbr Pg. No.</td> <td>Dari Of</td> </tr> <tr> <td>D13-02</td> <td>XX</td> <td>XX</td> </tr> </table>	Kode Gambar Drawing Code	No. Lbr Pg. No.	Dari Of	D13-02	XX	XX
Kode Gambar Drawing Code	No. Lbr Pg. No.	Dari Of												
D13-02	XX	XX												





RENCANA TITIK LAMPU LANTAI 1  
SKALA 1 : 100

SIMBOL	KETERANGAN
⊗	LAMPU
∟	SAKLAR TUNGGAL
⌞	SAKLAR GANDA
⌞	SAKLAR TRIPLE
⊠	METERAN BOX
.....	KABEL INSTALASI

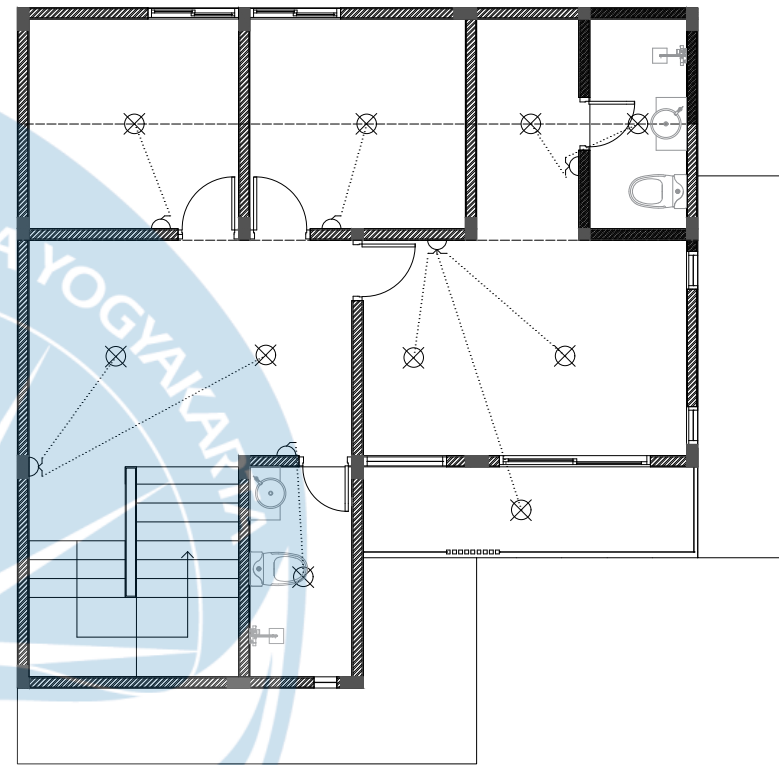


RENCANA TITIK LAMPU LANTAI 2  
SKALA 1 : 100

SIMBOL	KETERANGAN
⊗	LAMPU
∟	SAKLAR TUNGGAL
⌞	SAKLAR GANDA
⌞	SAKLAR TRIPLE
.....	KABEL INSTALASI

Universitas Atma Jaya Yogyakarta	<b>Proyek Tugas Akhir</b> <i>Final Project</i>	<b>Judul Proyek</b> <i>Project Title</i>	<b>Lokasi Proyek</b> <i>Project Location</i>	<b>Identitas Mahasiswa</b> <i>Student Identity</i>	<b>Judul Gambar</b> <i>Drawing Title</i>	<b>Skala</b> <i>Scale</i>	<b>Keterangan</b> <i>Note</i>	<b>Tanggal Gambar</b> <i>Drawing Date</i>					
	PERIODE : GANJIL I PERIOD : ODD I TAHUN AKADEMIK 2021/2022 ACADEMIC YEAR 2021/2022	Perumahan Milenial Di Kota Jambi Dengan Pendekatan Arsitektur Modern	Jalan Sari Bakti, Bagan Pete, Kec. Kota Baru, Kota Jambi, Jambi 36361.	Gusti Made Kenwi William 170116754	01. RENCANA TITIK LAMPU RUMAH TIPE 72	1 : 100		29 Maret 2022					
	Program Studi Arsitektur <i>Architecture Department</i> Fakultas Teknik <i>Faculty of Engineering</i>												
								<table border="1"> <tr> <td>Kode Gambar <i>Drawing Code</i></td> <td>No. Lbr <i>Pg. No.</i></td> <td>Dari <i>Of</i></td> </tr> <tr> <td>D13-03</td> <td>XX</td> <td>XX</td> </tr> </table>	Kode Gambar <i>Drawing Code</i>	No. Lbr <i>Pg. No.</i>	Dari <i>Of</i>	D13-03	XX
Kode Gambar <i>Drawing Code</i>	No. Lbr <i>Pg. No.</i>	Dari <i>Of</i>											
D13-03	XX	XX											

# PERENCANAAN DRAINASE KAWASAN

DRAINASE UTAMA KAWASAN DIAMBIL DARI PDAM YANG LANGSUNG DISALURKAN KE SETIAP BANGUNAN YANG ADA DAN DI SIMPAN DI TANDON-TANDON INVIDIDU BANGUNAN DIPERUMAHAN INI SERTA AREA-AREA YANG MEMERLUKAN AIR BERSIH SEPERTI AREA HIJAU UNTUK MENYIRAM TANAMAN.

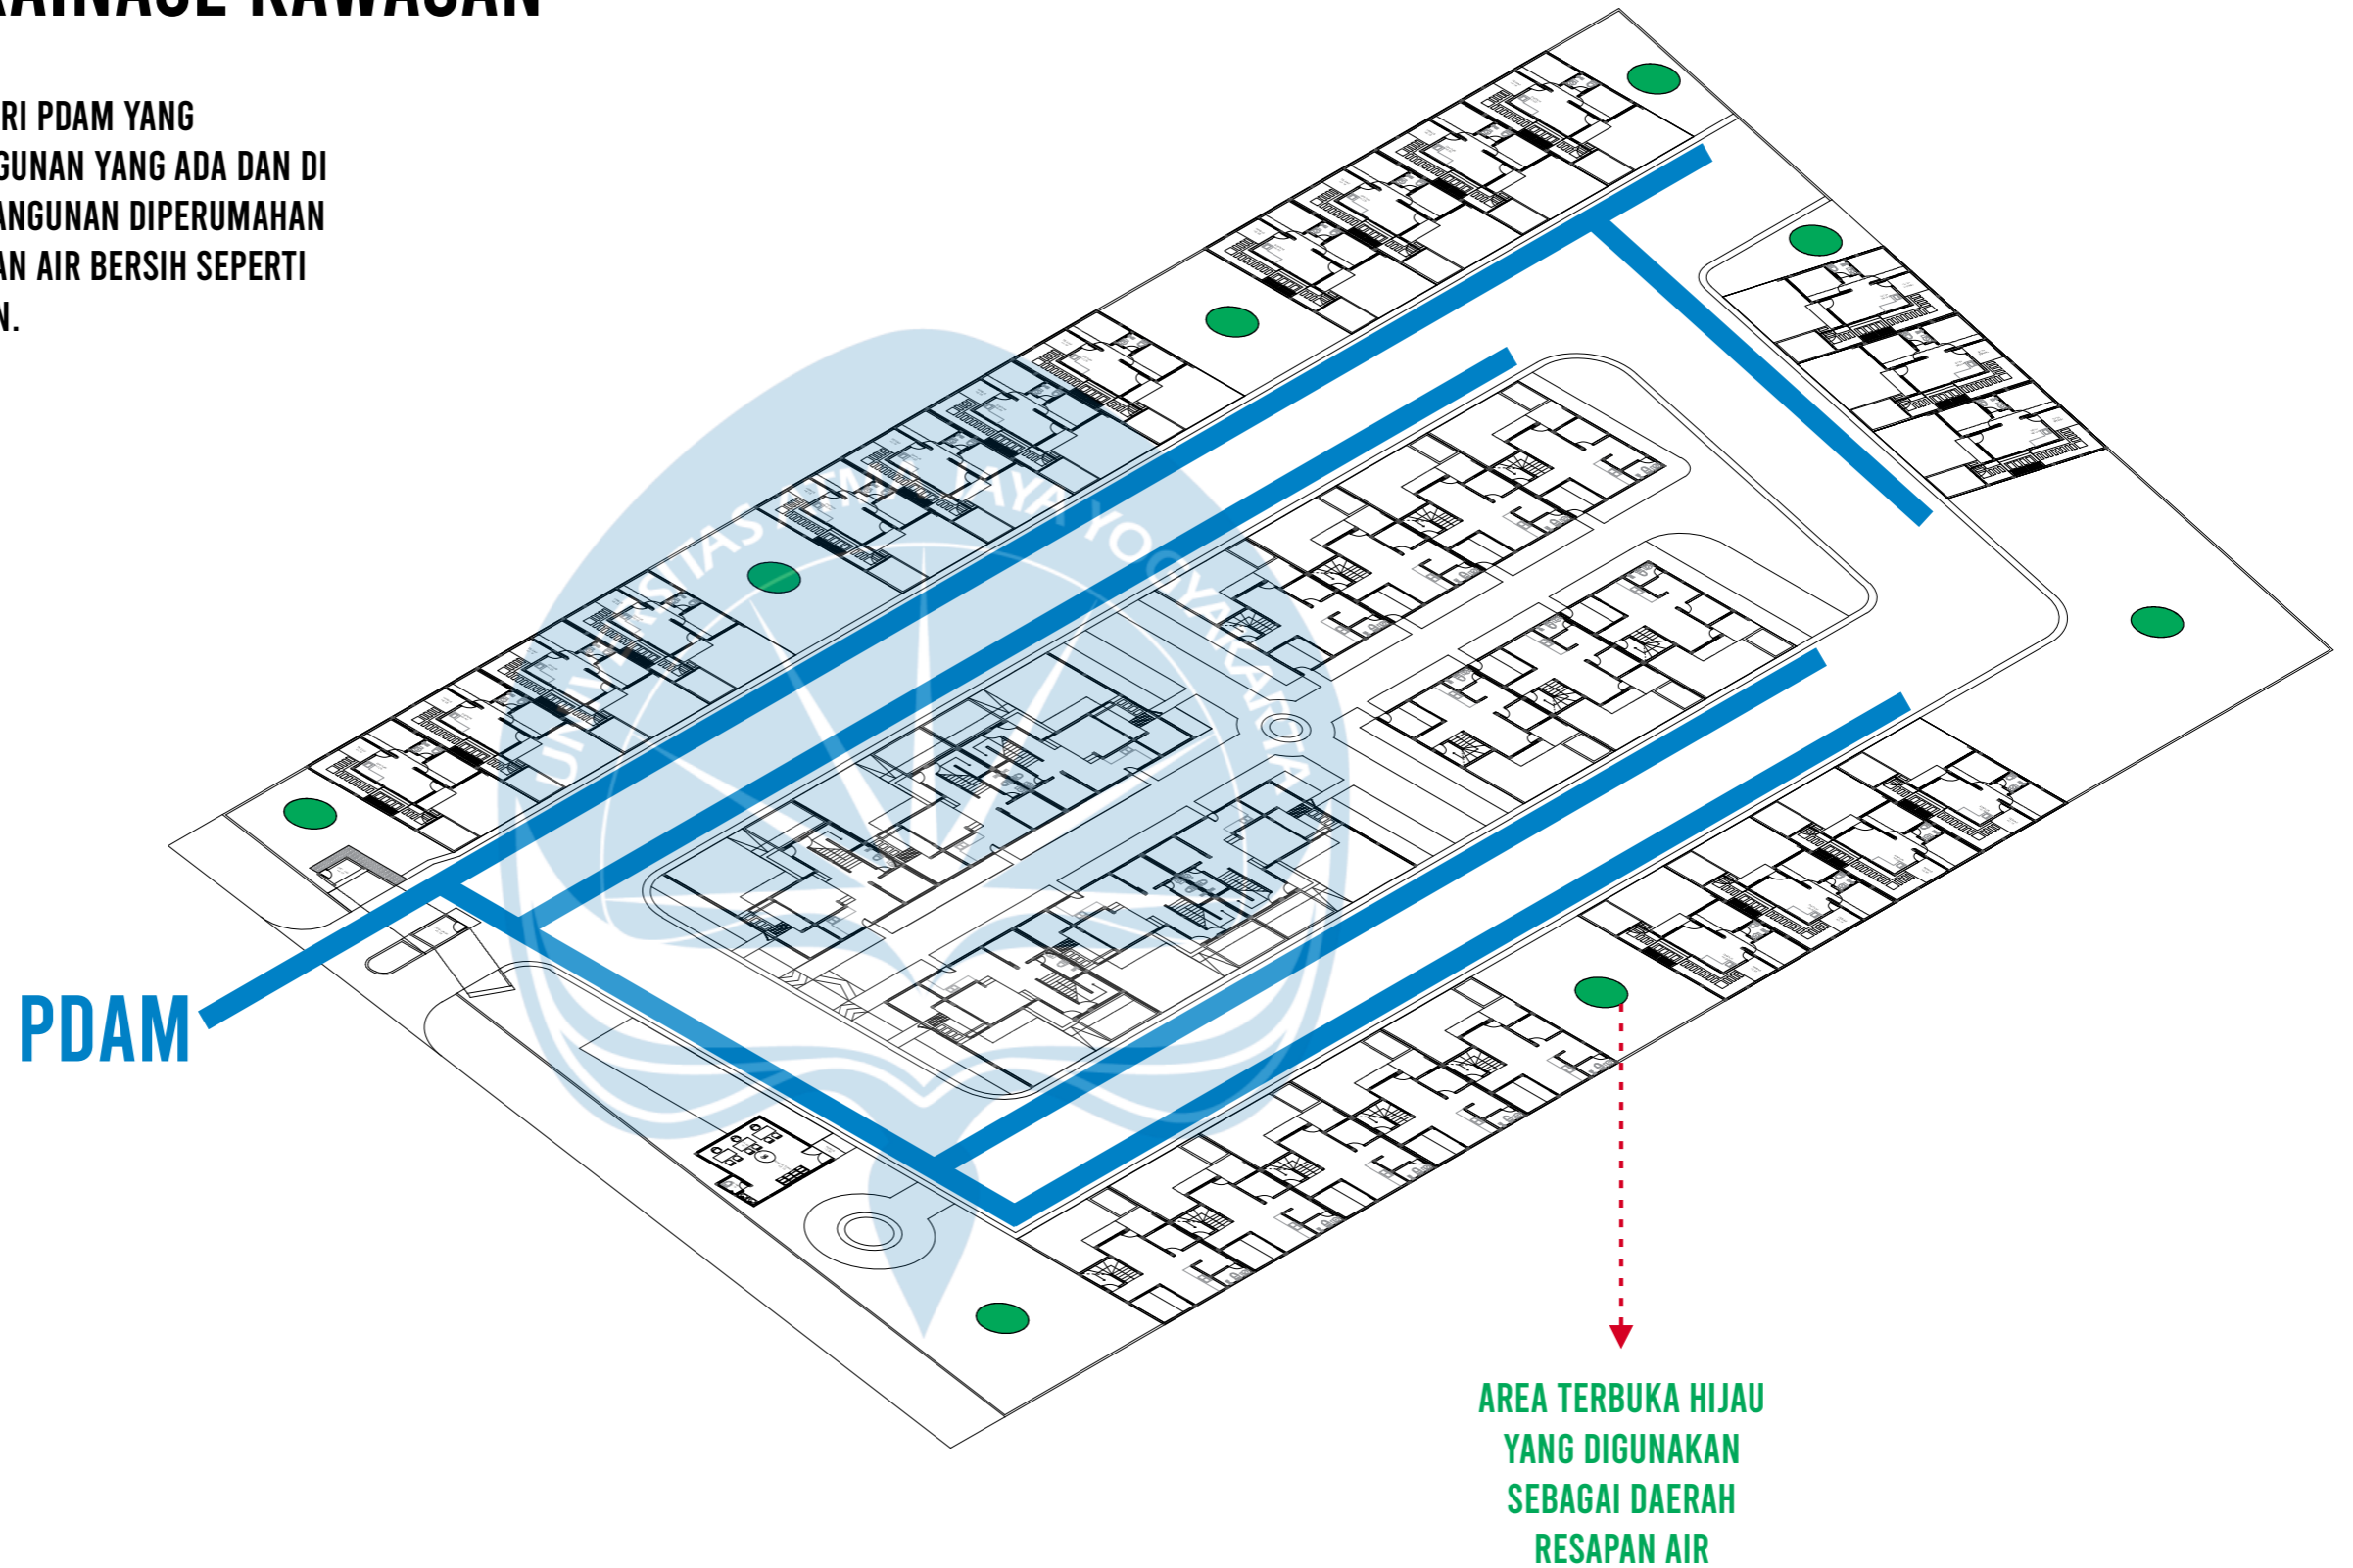


Universitas Atma Jaya Yogyakarta

Proyek Tugas Akhir Final Project	Judul Proyek Project Title	Lokasi Proyek Project Location	Identitas Mahasiswa Student Identity	Judul Gambar Drawing Title	Skala Scale	Keterangan Note	Tanggal Gambar Drawing Date		
							Kode Gambar Drawing Code	No. Lbr Pg. No.	Dari Of
PERIODE : GANJIL I PERIOD : ODD I TAHUN AKADEMIK 2021/2022 ACADEMIC YEAR 2021/2022	Perumahan Milenial Di Kota Jambi Dengan Pendekatan Arsitektur Modern	Jalan Sari Bakti, Bagan Pete, Kec. Kota Baru, Kota Jambi, Jambi 36361.	Gusti Made Kenwi William 170116754	POTONGAN RUMAH 36			7 Februari 2022		
Program Studi Arsitektur Architecture Department Fakultas Teknik Faculty of Engineering							D01-01	01	01


# SISTEM TANGGAP BENCANA AKTIF

JALUR MINIMAL UNTUK MOBIL PEMADAM KEBAKARAN ADALAH 4 M. DALAM HAL INI PERUMAHAN INI TELAH MEMENUHI SYARAT DENGAN MENYEDIAKAN AKSES MASUK DAN KELUAR DENGAN LEBAR 4 M SERTA AKSES DI PRA-SARANA JALAN PERUMAHAN SEBESAR 10 M.

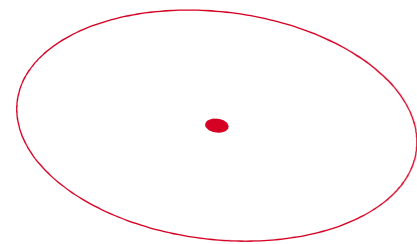

HYDRANT PILLAR

**JALUR  
PEMADAM  
KEBAKARAN**

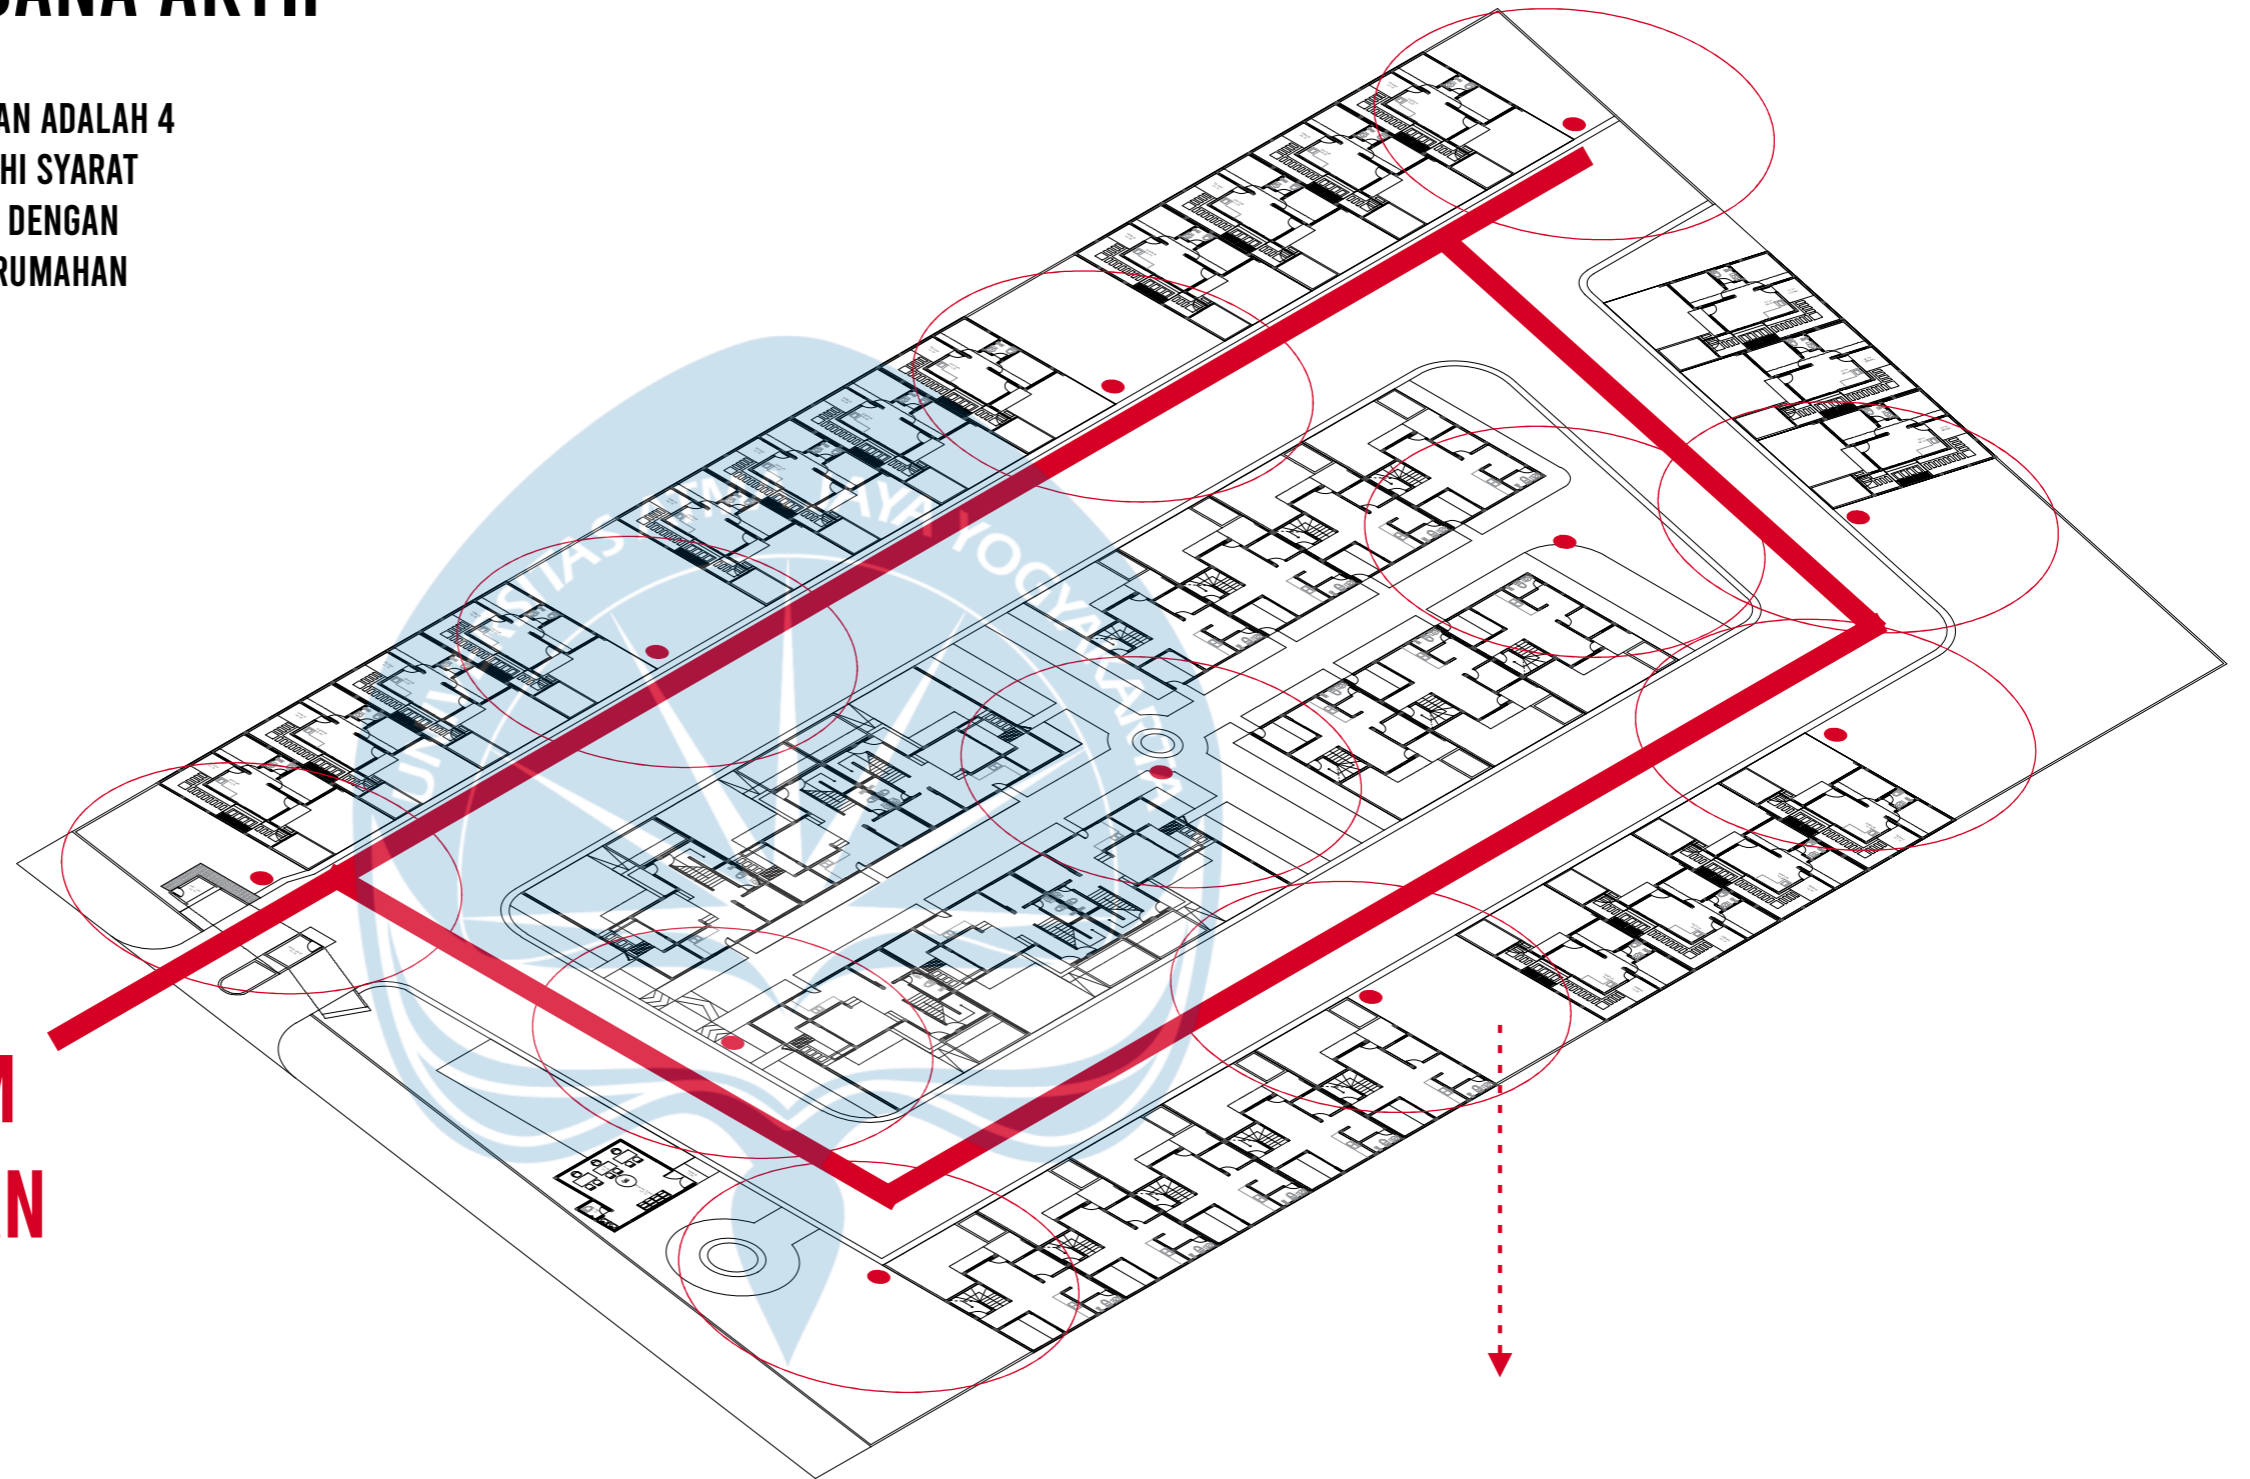


Universitas Atma Jaya Yogyakarta

Proyek Tugas Akhir <i>Final Project</i>	Judul Proyek <i>Project Title</i>	Lokasi Proyek <i>Project Location</i>	Identitas Mahasiswa <i>Student Identity</i>	Judul Gambar <i>Drawing Title</i>	Skala <i>Scale</i>	Keterangan <i>Note</i>	Tanggal Gambar <i>Drawing Date</i>		
							7 Februari 2022		
							Kode Gambar <i>Drawing Code</i>	No. Lbr <i>Pg. No.</i>	Dari <i>Of</i>
PERIODE : GANJIL I PERIOD : ODD I TAHUN AKADEMIK 2021/2022 ACADEMIC YEAR 2021/2022	Perumahan Milenial Di Kota Jambi Dengan Pendekatan Arsitektur Modern	Jalan Sari Bakti, Bagan Pete, Kec. Kota Baru, Kota Jambi, Jambi 36361.	Gusti Made Kenwi William 170116754	POTONGAN RUMAH 36			D01-01	01	01



# PERENCANAAN KELISTRIKAN KAWASAN

NANTI SUMBER LISTRIK UTAMA AKAN BERASAL DARI PLN LALU AKAN DITERAPKAN SISTEM TANAM PADA PERUMAHAN INI AGAR TIDAK ADA KABEL-KABEL LISTRIK YANG MENGGANGU VISUAL NANTINYA. SUMBER DARI PLN AKAN DISALURKAN SECARA MERATA KEPADA SETIAP RUMAH DENGAN MENGGUNAKAN SISTEM TOKEN PADA SETIAP UNIT

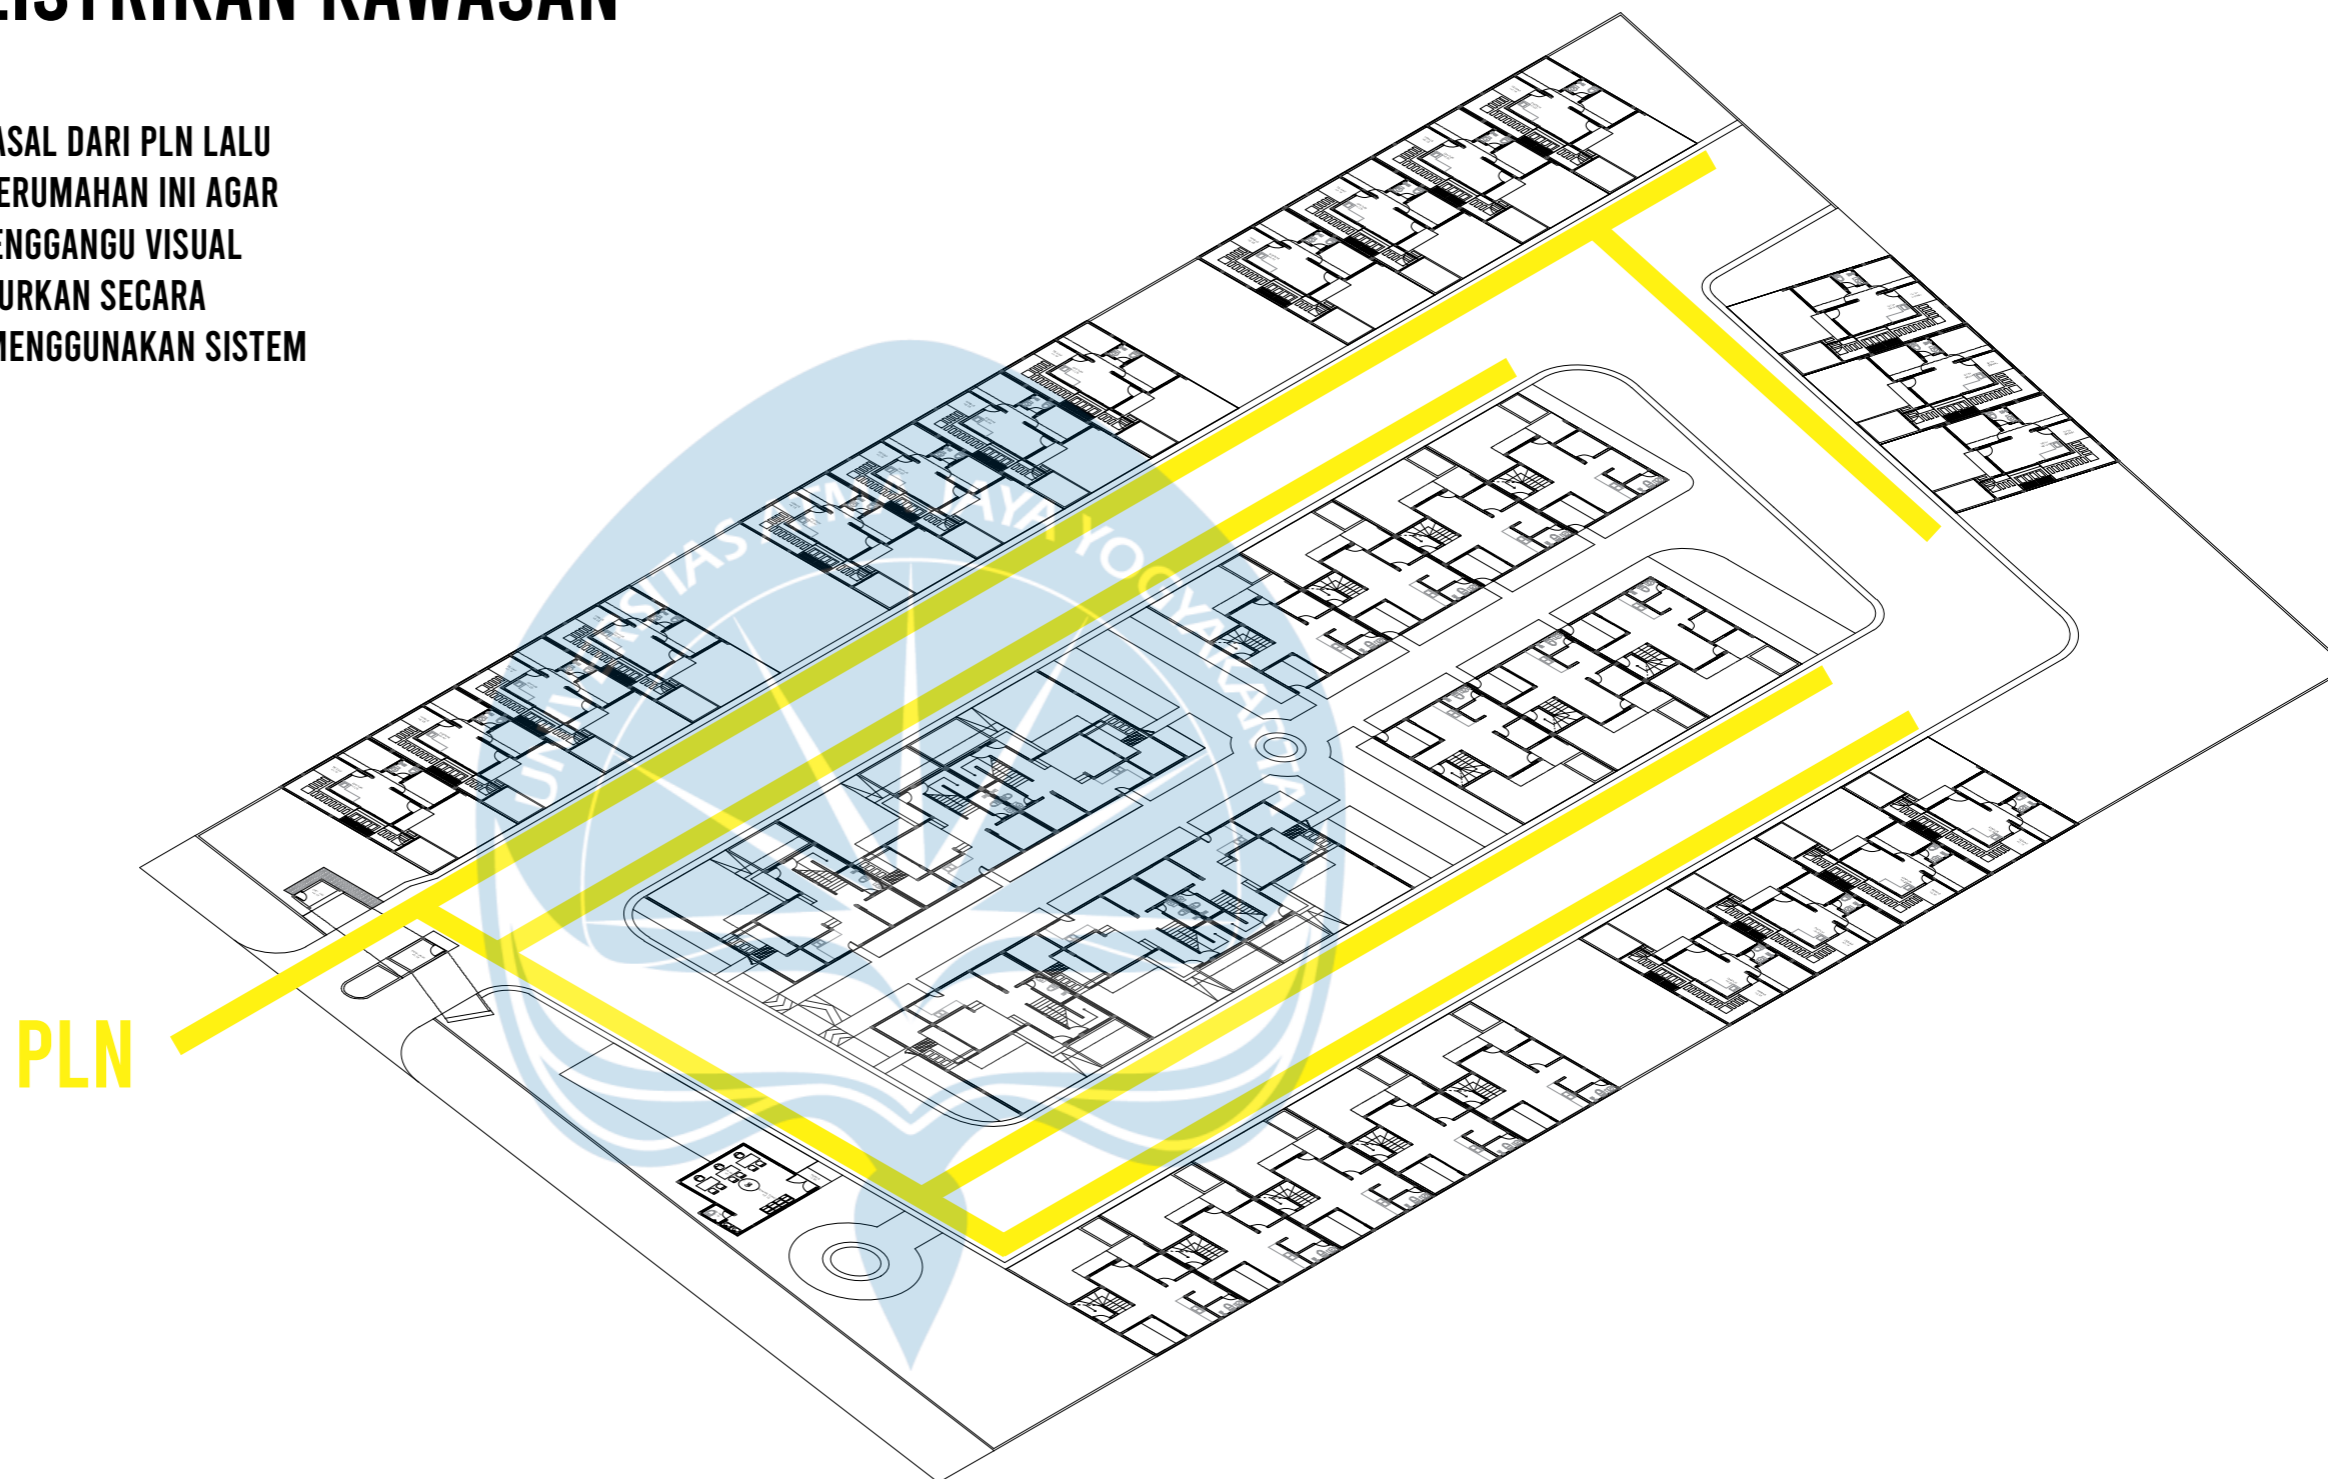

Proyek Tugas Akhir Final Project	Judul Proyek Project Title	Lokasi Proyek Project Location	Identitas Mahasiswa Student Identity	Judul Gambar Drawing Title	Skala Scale	Keterangan Note	Tanggal Gambar Drawing Date						
PERIODE : GANJIL I PERIOD : ODD I TAHUN AKADEMIK 2021/2022 ACADEMIC YEAR 2021/2022	Perumahan Milenial Di Kota Jambi Dengan Pendekatan Arsitektur Modern	Jalan Sari Bakti, Bagan Pete, Kec. Kota Baru, Kota Jambi, Jambi 36361.	Gusti Made Kenwi William 170116754	RENCANA KELISTRIKAN			7 Februari 2022						
Program Studi Arsitektur Architecture Department Fakultas Teknik Faculty of Engineering							<table border="1"><thead><tr><th>Kode Gambar Drawing Code</th><th>No. Lbr Pg. No.</th><th>Dari Of</th></tr></thead><tbody><tr><td>D01-01</td><td>01</td><td>01</td></tr></tbody></table>	Kode Gambar Drawing Code	No. Lbr Pg. No.	Dari Of	D01-01	01	01
Kode Gambar Drawing Code	No. Lbr Pg. No.	Dari Of											
D01-01	01	01											