

## DAFTAR PUSTAKA

**Neufert, Ernst.** Terjemahan oleh Dr. Ing Sunarto Tjahjadi, jilid 1, Data Arsitek. Jakarta. Erlangga

**Neufert, Ernst.** Terjemahan oleh Dr. Ing Sunarto Tjahjadi, dan Ferryanto Chaidir, jilid 2, Data Arsitek. Jakarta. Erlangga

**Ching, Francis D.K.** 1994. Terjemahan oleh Paulus H. Adjie. Arsitektur, Bentuk Ruang dan Susunannya. Jakarta. Erlangga

**Chiarra, Josep dan John C.** 1980. Time Saver Standarts For Building Type. Singapura. McGraw-Hill Book Company

**Oglesby R. Clarkson H. Gary Hicks.** 1990. Tehnik Jalan Raya. Jakarta. Erlangga

**Morlok, Erward K.** 2005. Pengantar Teknik dan Perencanaan Transportasi, Jakarta. Erlangga

**Warpani, Suwardjoko P.** 2002. Pengelolaan Lalu Lintas dan Angkutan Jalan. Bandung. ITB

**Ir. Kaslan A. Thohir.** 1991. Butir-Butir Tata Lingkungan. Rineka Citra

**Tamin, Ofyar Z.** 2000. Perencanaan dan Pemodelan Transportasi

**R. Sutrisno.** 1984. Bentuk Struktur Bangunan Dalam Arsitektur Modern. Gramedia

**White. T Edward.** Site Analysis. Architectural Media

## **DAFTAR REFERENSI**

### **Peraturan Daerah Kabupaten Klaten**

**Sistem Transportasi**, Penerbit Gunadarma

**Pegangan Kuliah Ruang Terbuka Hijau**, Program Studi Arsitektur UAJY

Soft copy data Terminal Giwangan

Buku panduan unit pengelola Terminal Jonggrangan

Buku panduan unit pengelola Terminal Tirtonadi

<https://www.google.co.id/>

<http://www.wikipedia.org/>

<http://id.scribd.com/doc/137313876/Arsitektur-Modern-Fungsionalisme-Rasionalisme-Dan-Fungsionalisme>

<http://artpoe-studio.blogspot.com/2013/06/arsitektur-modern.html#.Uub6OOKyTDc>

<http://cv-yufakaryamandiri.blogspot.com/2012/10/konsep-bentuk-dan-ruang-dalam.html#.UoQ0zeJhuSo>

<http://adampriyadi.wordpress.com/2013/05/24/arsitektur-bentang-lebar/>

<http://id.scribd.com/doc/125067725/STRUKTUR-BENTANG-LEBAR-KABEL>



<http://www.google.com/url?sa=t&rct=j&q=&esrc=s&source=web&cd=1&cad=rja&ved=0CCMQFjAA&url=http%3A%2F%2Fsipil->

<http://www.google.com/url?sa=t&rct=j&q=&esrc=s&source=web&cd=1&cad=rja&ved=0CCMQFjAA&url=http%3A%2F%2Ftripod.com%2Fvol3.1.1.pdf&ei=5vrmUtSbJ8nZrQfA6IDYBA&usg=AFQjC>

[NEMD1px1zxV8WoZatwwF0iqpwWA6Q&bvm=bv.59930103,d.bmk](http://www.google.com/url?sa=t&rct=j&q=&esrc=s&source=web&cd=1&cad=rja&ved=0CCMQFjAA&url=http%3A%2F%2Ftripod.com%2Fvol3.1.1.pdf&ei=5vrmUtSbJ8nZrQfA6IDYBA&usg=AFQjC)



# LAMPIRAN

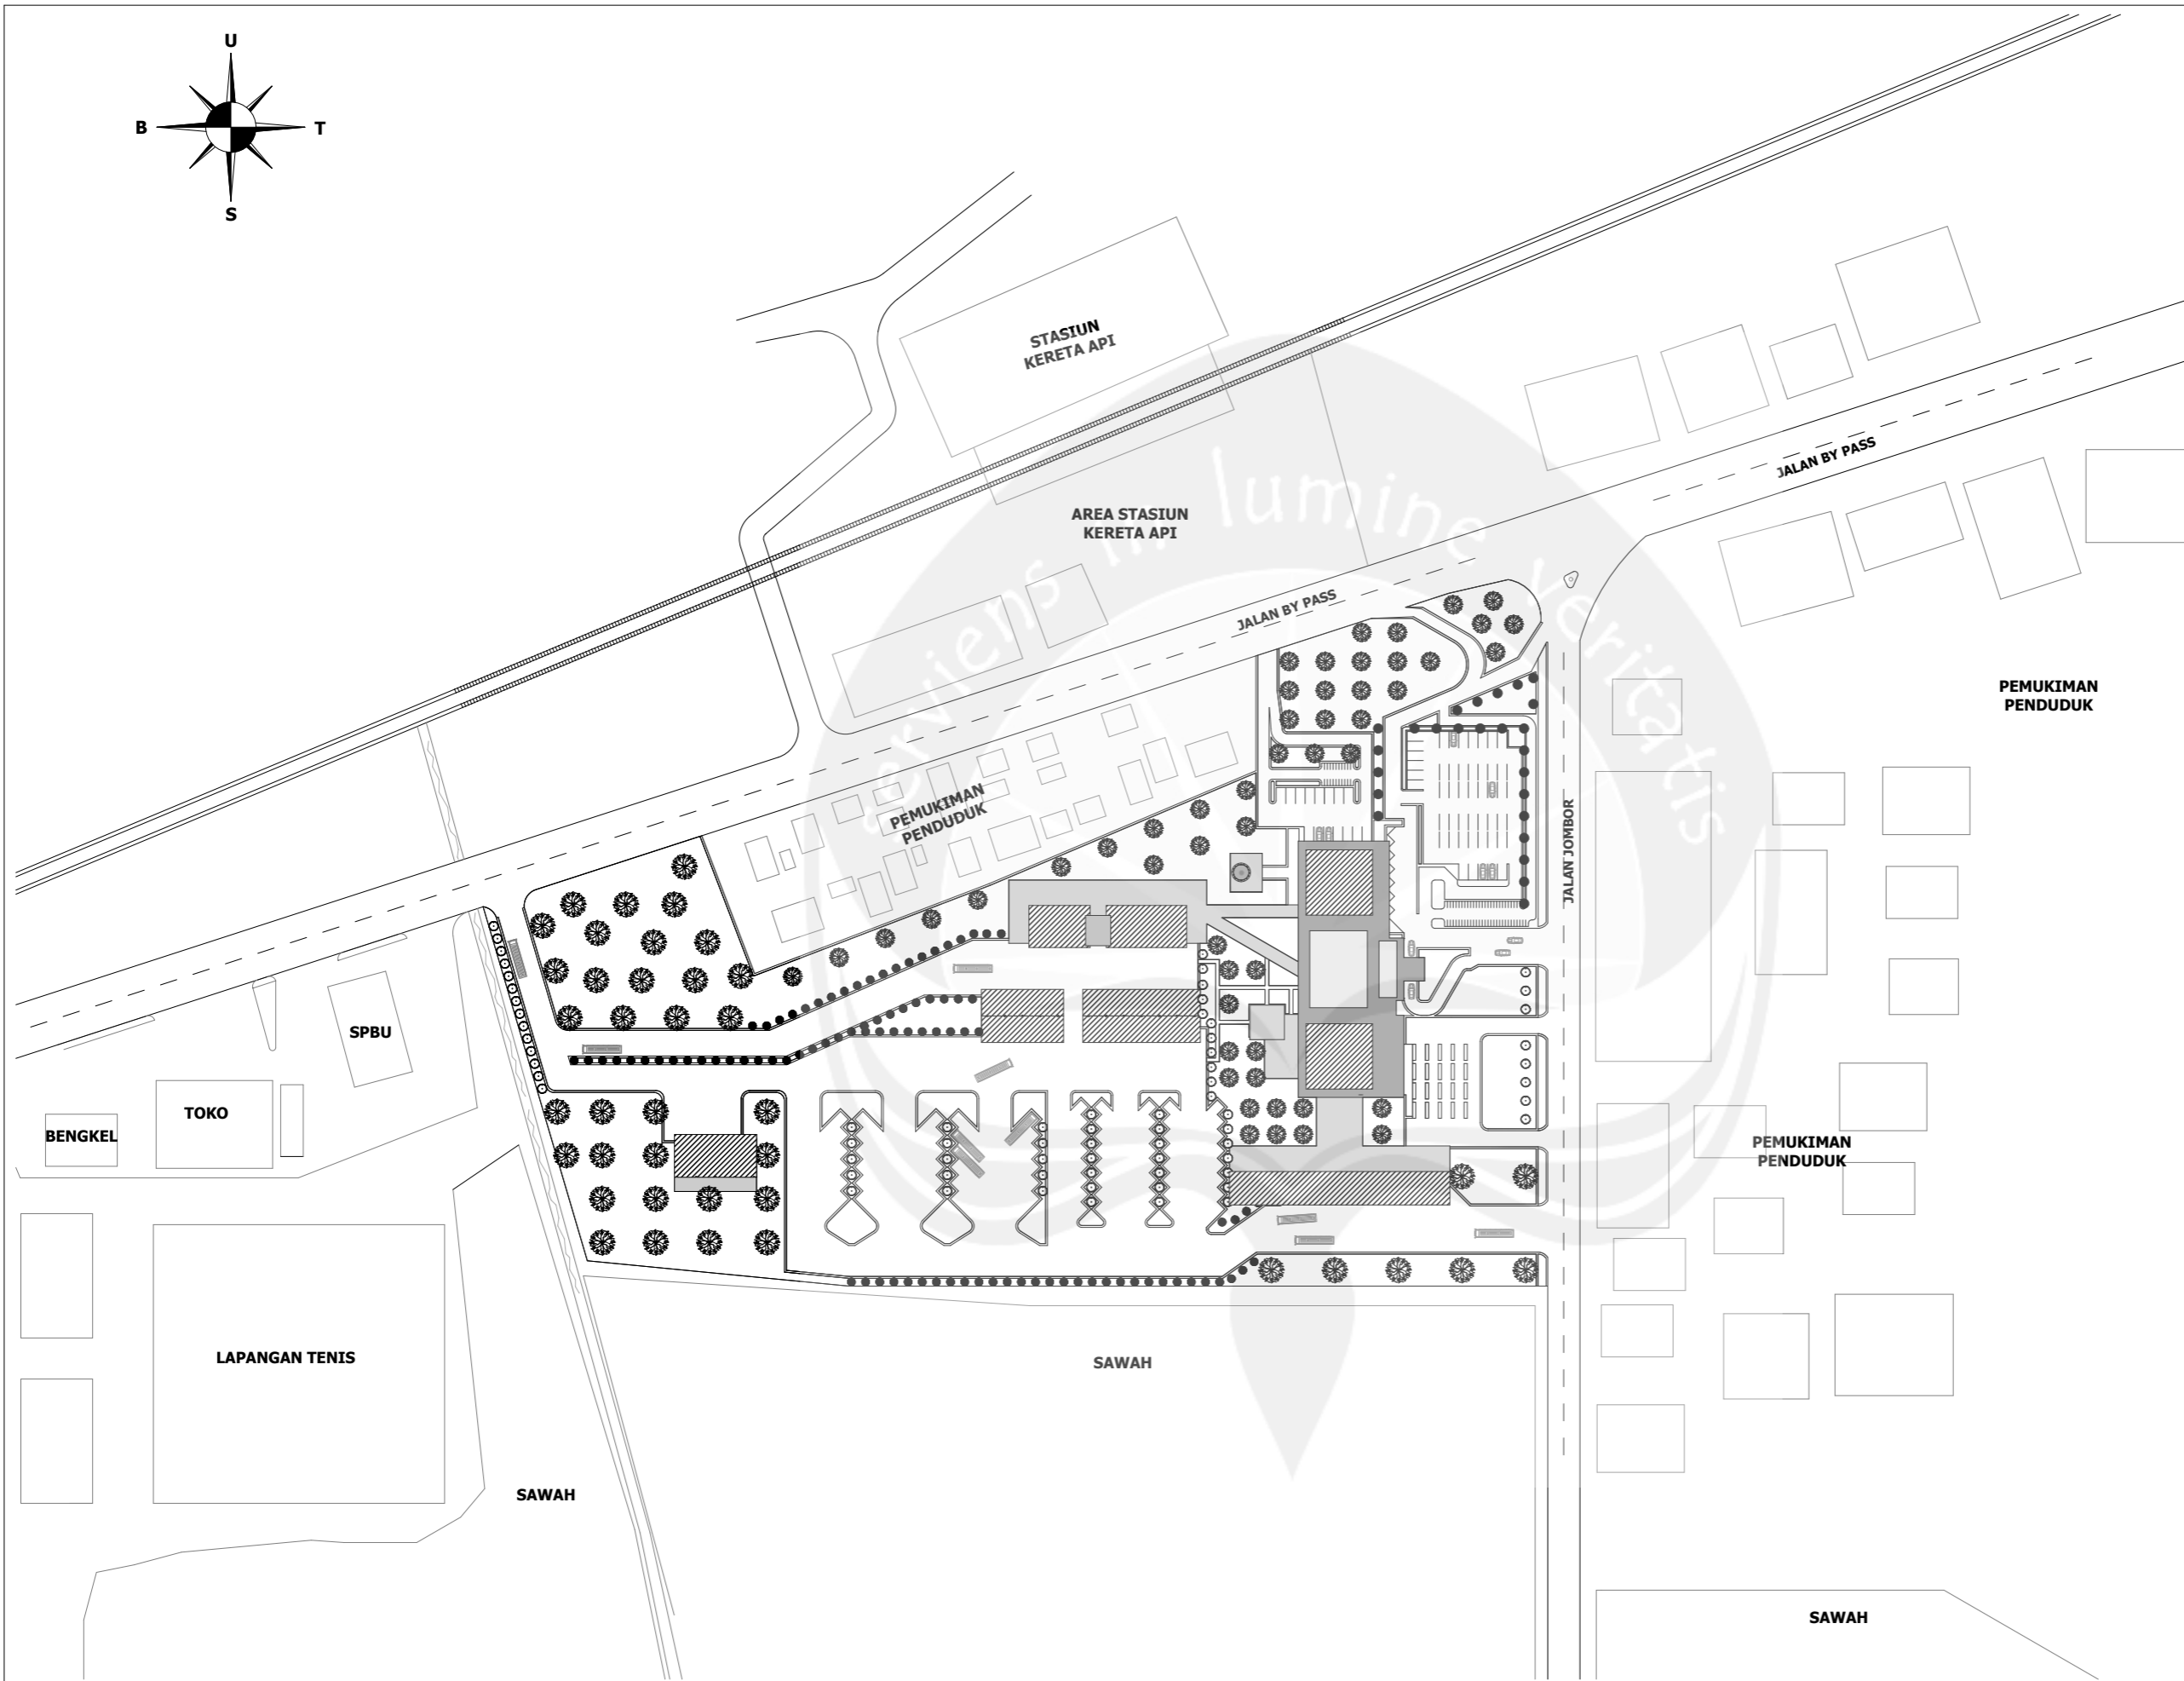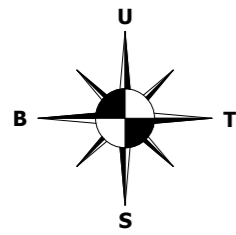

PROGRAM STUDI ARSITEKTUR  
 ARCHITECTURE DEPARTEMENT  
 FAKULTAS TEKNIK  
 ENGINEERING FACULTY  
 UNIVERSITAS ATMA JAYA  
 UNIVERSITY OF ATMA JAYA  
 YOGYAKARTA

**PROYEK TUGAS AKHIR**  
 FINAL PROJECT

PERIODE I GENAP  
 EVEN PERIOD I  
 TAHUN AKADEMIK 2013/2014  
 ACADEMIC YEAR 2013/2014

**JUDUL PROYEK**  
 PROJECT TITLE

**TERMINAL BUS INDUK TIPE A DI  
 KABUPATEN KLATEN**

**IDENTITAS MAHASISWA**  
 STUDENT IDENTITY

**ARES BUDHIANTO**  
 09 01 13255

**JUDUL GAMBAR**  
 PICTURE TITLE

**SITUASI**

**SKALA**  
 SCALE

**1 : 2000**

LEMBAR KE  
 PAGE NO.



DARI  
 OF

**DISAHKAN**  
 CERTIFIED BY

SAWAH

**SITUASI**  
**SKALA 1:2000**



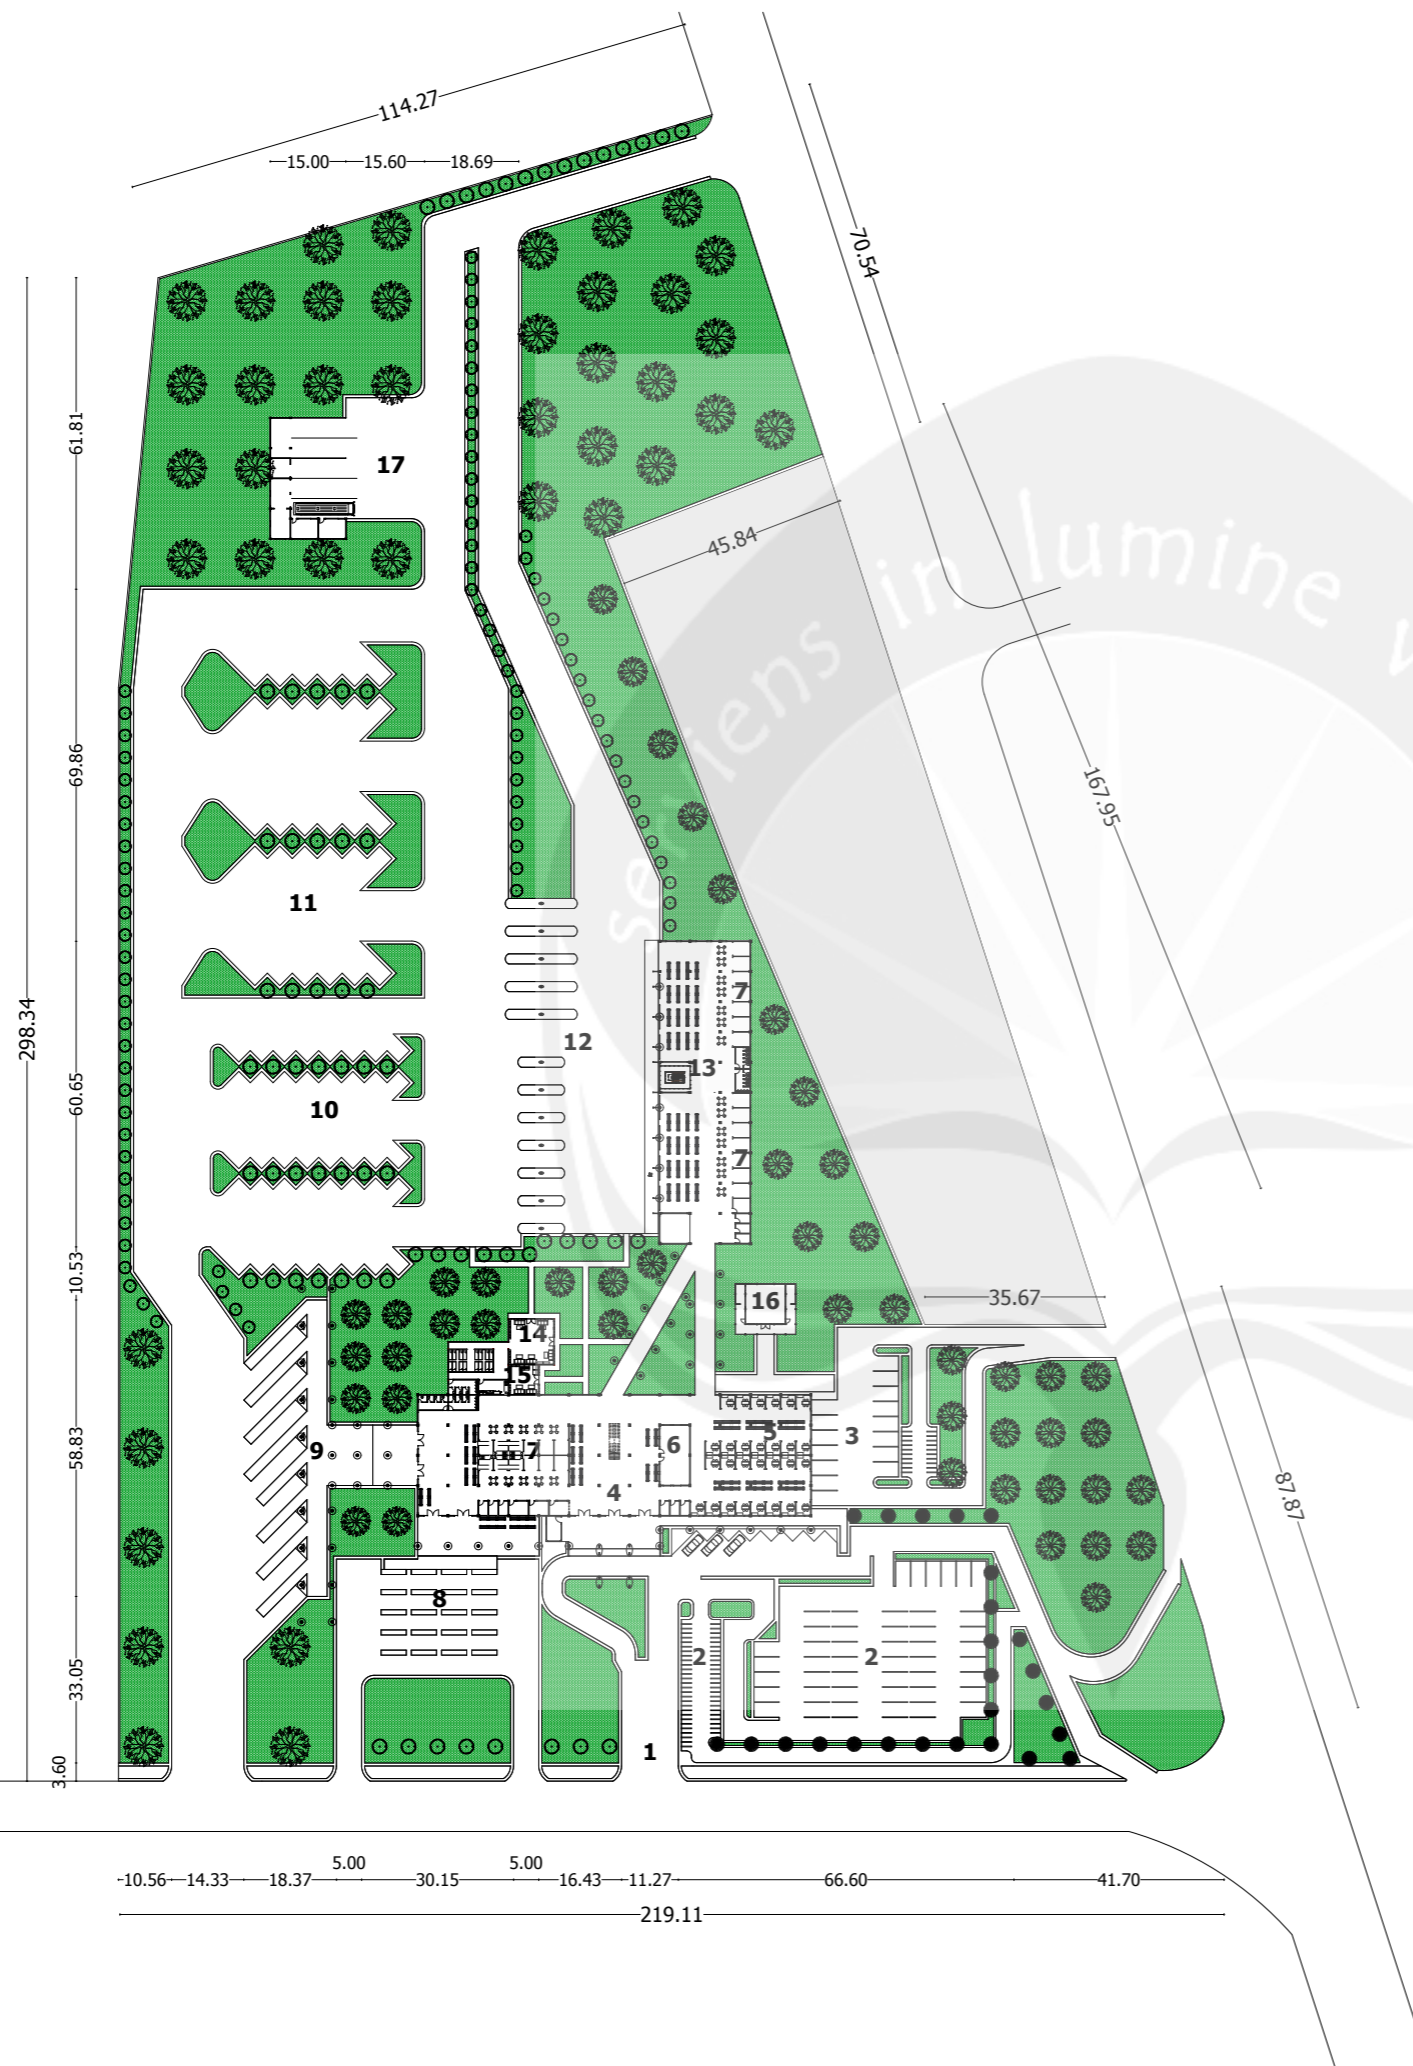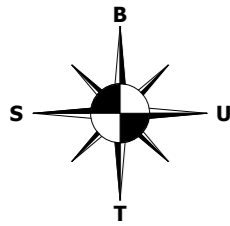

**KETERANGAN:**

1. PINTU MASUK
2. PARKIR PENGUNJUNG
3. PARKIR PENGELOLA
4. LOBBY
5. AGEN TIKET
6. STORE
7. R. MAKAN
8. JALUR ANGKOT
9. JALUR KEDATANGAN AKAP & AKDP
10. PARKIR BUS AKDP
11. PARKIR BUS AKAP
12. JALUR KEBERANGKATAN AKAP & AKDP
13. R. TUNGGU KEBERANGKATAN AKAP & AKDP
14. R. ISTIRAHAT KRU
15. PANTRI CLEANING SERVICE
16. MUSHOLA
17. BENGKEL



PROGRAM STUDI ARSITEKTUR  
 ARCHITECTURE DEPARTEMENT  
 FAKULTAS TEKNIK  
 ENGINEERING FACULTY  
 UNIVERSITAS ATMA JAYA  
 UNIVERSITY OF ATMA JAYA  
 YOGYAKARTA

**PROYEK TUGAS AKHIR**  
 FINAL PROJECT

PERIODE II GENAP  
 EVEN PERIOD II  
 TAHUN AKADEMIK 2013/2014  
 ACADEMIC YEAR 2013/2014

**JUDUL PROYEK**  
 PROJECT TITLE

**TERMINAL BUS INDUK TIPE A DI  
 KABUPATEN KLATEN**

**IDENTITAS MAHASISWA**  
 STUDENT IDENTITY

**ARES BUDHIANTO**  
 09 01 13255

**JUDUL GAMBAR**  
 PICTURE TITLE

**SITE PLAN**

**SKALA**  
 SCALE



**1 : 1500**

LEMBAR KE  
 PAGE NO.

DARI  
 OF

**DISAHKAN**  
 CERTIFIED BY

**SITE PLAN**  
**SKALA 1:1500**

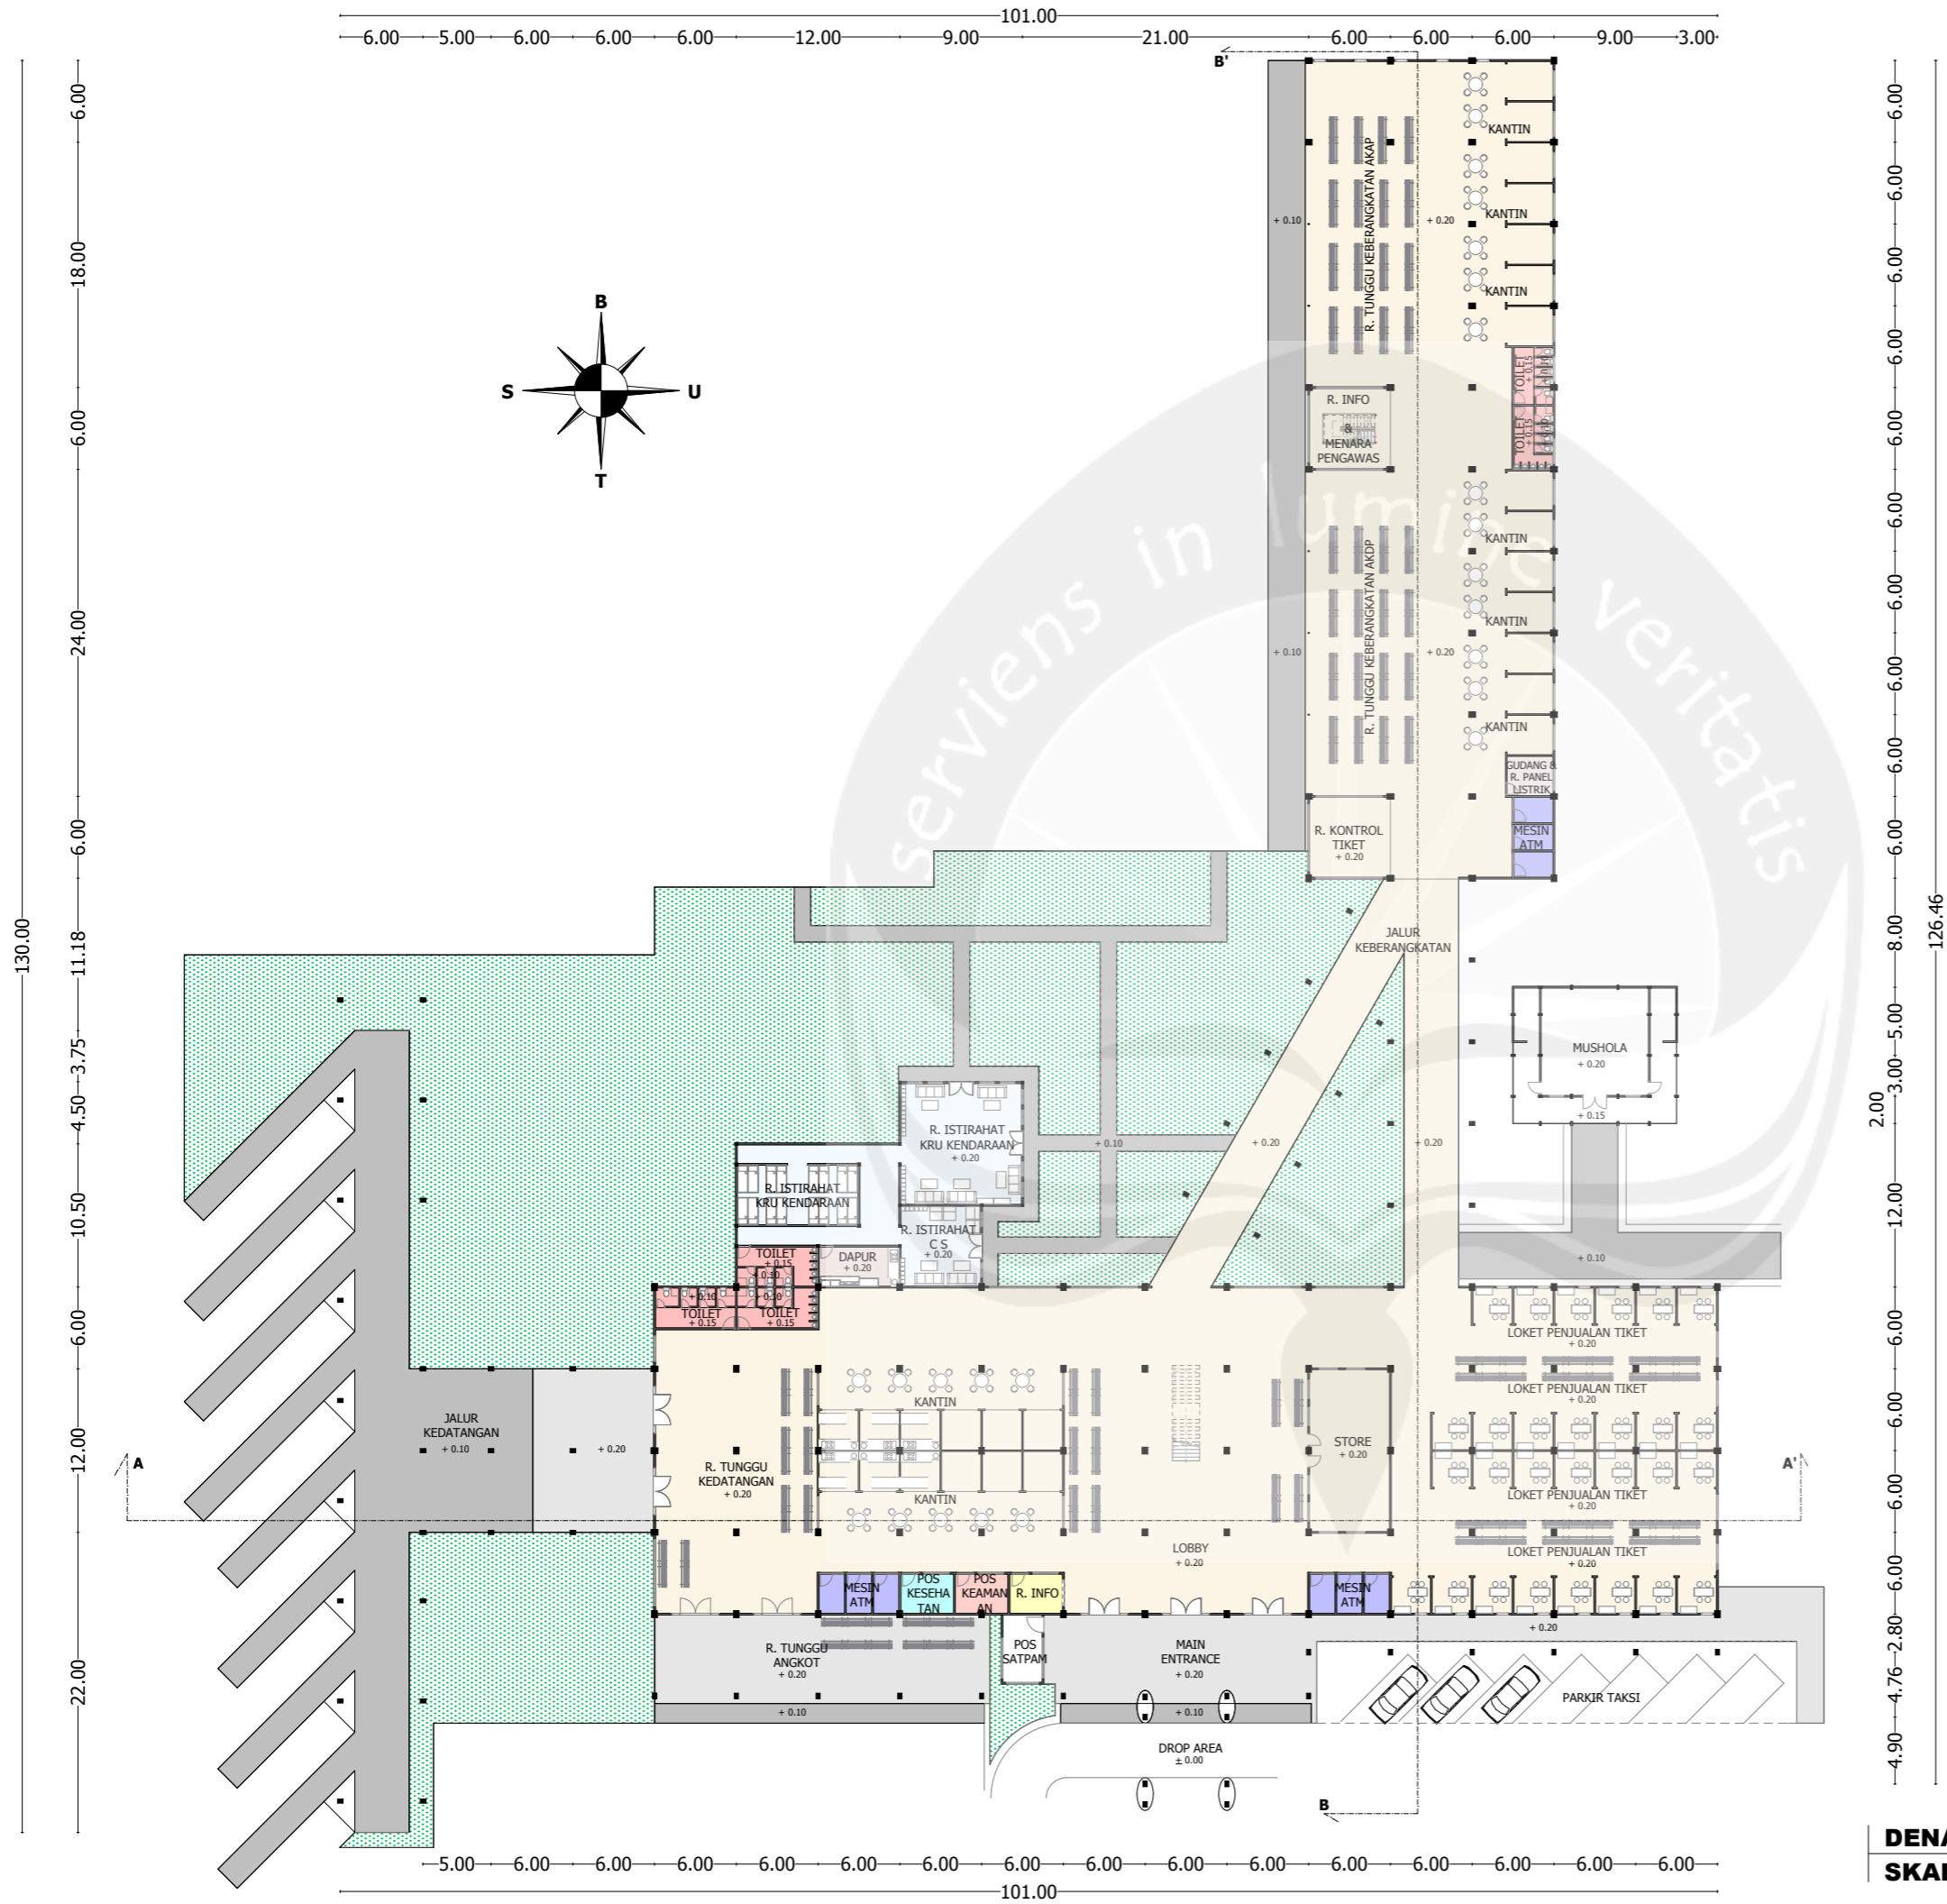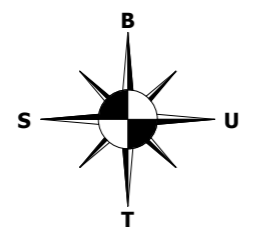

**DENAH BANGUNAN UTAMA**  
**SKALA 1:500**



PROGRAM STUDI ARSITEKTUR  
ARCHITECTURE DEPARTEMENT  
FAKULTAS TEKNIK  
ENGINEERING FACULTY  
UNIVERSITAS ATMA JAYA  
UNIVERSITY OF ATMA JAYA  
YOGYAKARTA

**PROYEK TUGAS AKHIR**  
FINAL PROJECT  
PERIODE II GENAP  
EVEN PERIOD II  
TAHUN AKADEMIK 2013/2014  
ACADEMIC YEAR 2013/2014

**JUDUL PROYEK**  
PROJECT TITLE

**TERMINAL BUS INDUK TIPE A DI  
KABUPATEN KLATEN**

**IDENTITAS MAHASISWA**  
STUDENT IDENTITY

**ARES BUDHIANTO**  
09 01 13255

**JUDUL GAMBAR**  
PICTURE TITLE

**DENAH BANGUNAN UTAMA**

**SKALA**  
SCALE



**1 : 500**

**LEMBAR KE**  
PAGE NO.


**DARI**  
OF

**DISAHKAN**  
CERTIFIED BY



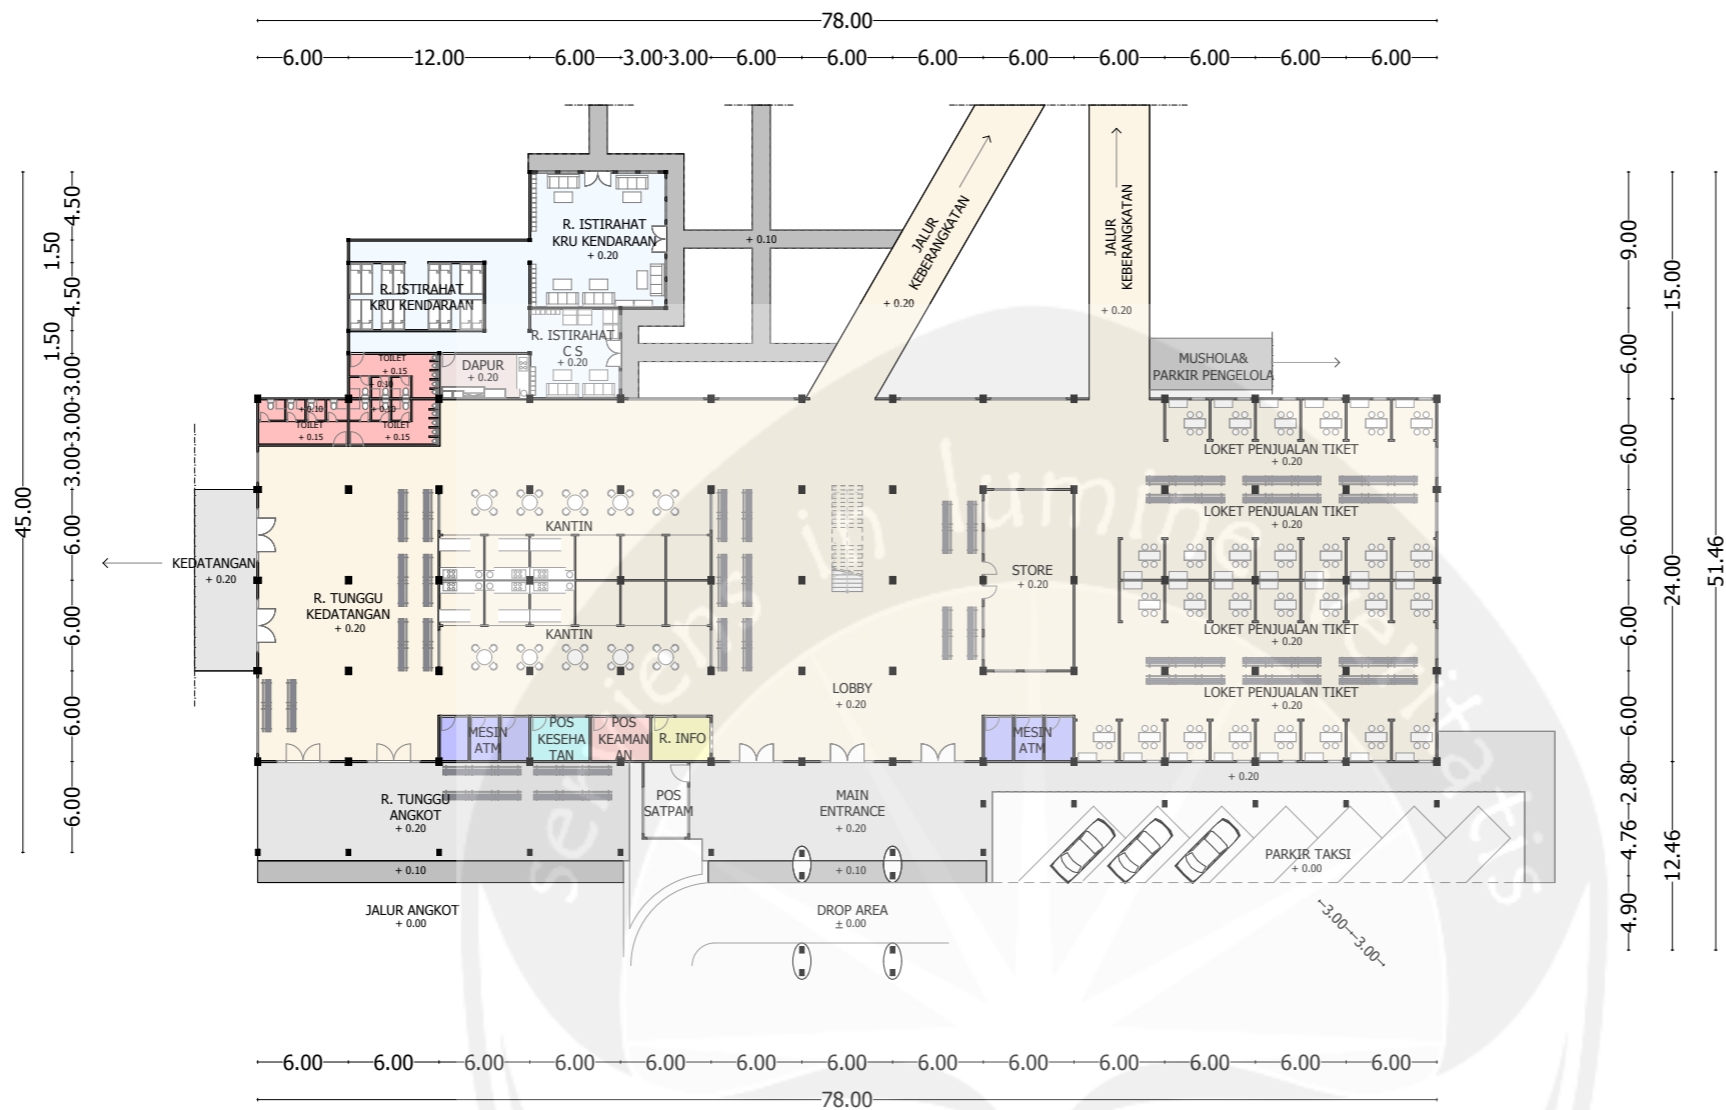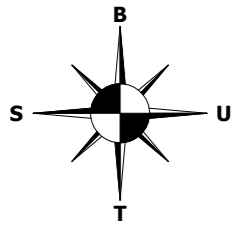

**DENAH MASSA UTAMA LT. 1**  
**SKALA 1:500**

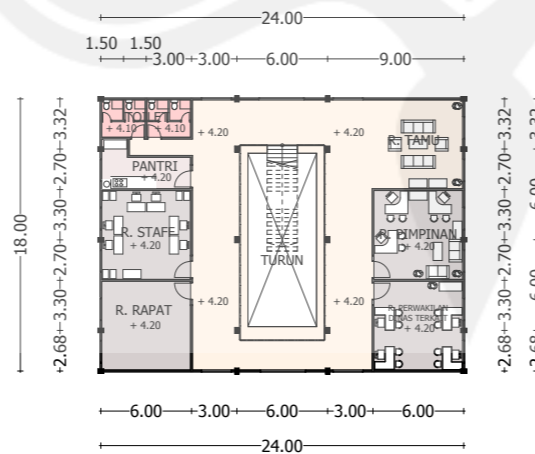

**DENAH LT. 2**  
**SKALA 1:500**



PROGRAM STUDI ARSITEKTUR  
ARCHITECTURE DEPARTEMENT  
FAKULTAS TEKNIK  
ENGINEERING FACULTY  
UNIVERSITAS ATMA JAYA  
UNIVERSITY OF ATMA JAYA  
YOGYAKARTA

**PROYEK TUGAS AKHIR**  
**FINAL PROJECT**

PERIODE II GENAP  
EVEN PERIOD II  
TAHUN AKADEMIK 2013/2014  
ACADEMIC YEAR 2013/2014

**JUDUL PROYEK**  
**PROJECT TITLE**

**TERMINAL BUS INDUK TIPE A DI**  
**KABUPATEN KLATEN**

**IDENTITAS MAHASISWA**  
**STUDENT IDENTITY**

**ARES BUDHIANTO**  
**09 01 13255**

**JUDUL GAMBAR**  
**PICTURE TITLE**

**DENAH MASSA UTAMA LT. 1 &**  
**DENAH LT. 2**



**SKALA**  
**SCALE**

**1 : 500**

**LEMBAR KE**  
**PAGE NO.**

**DARI**  
**OF**

**DISAHKAN**  
**CERTIFIED BY**

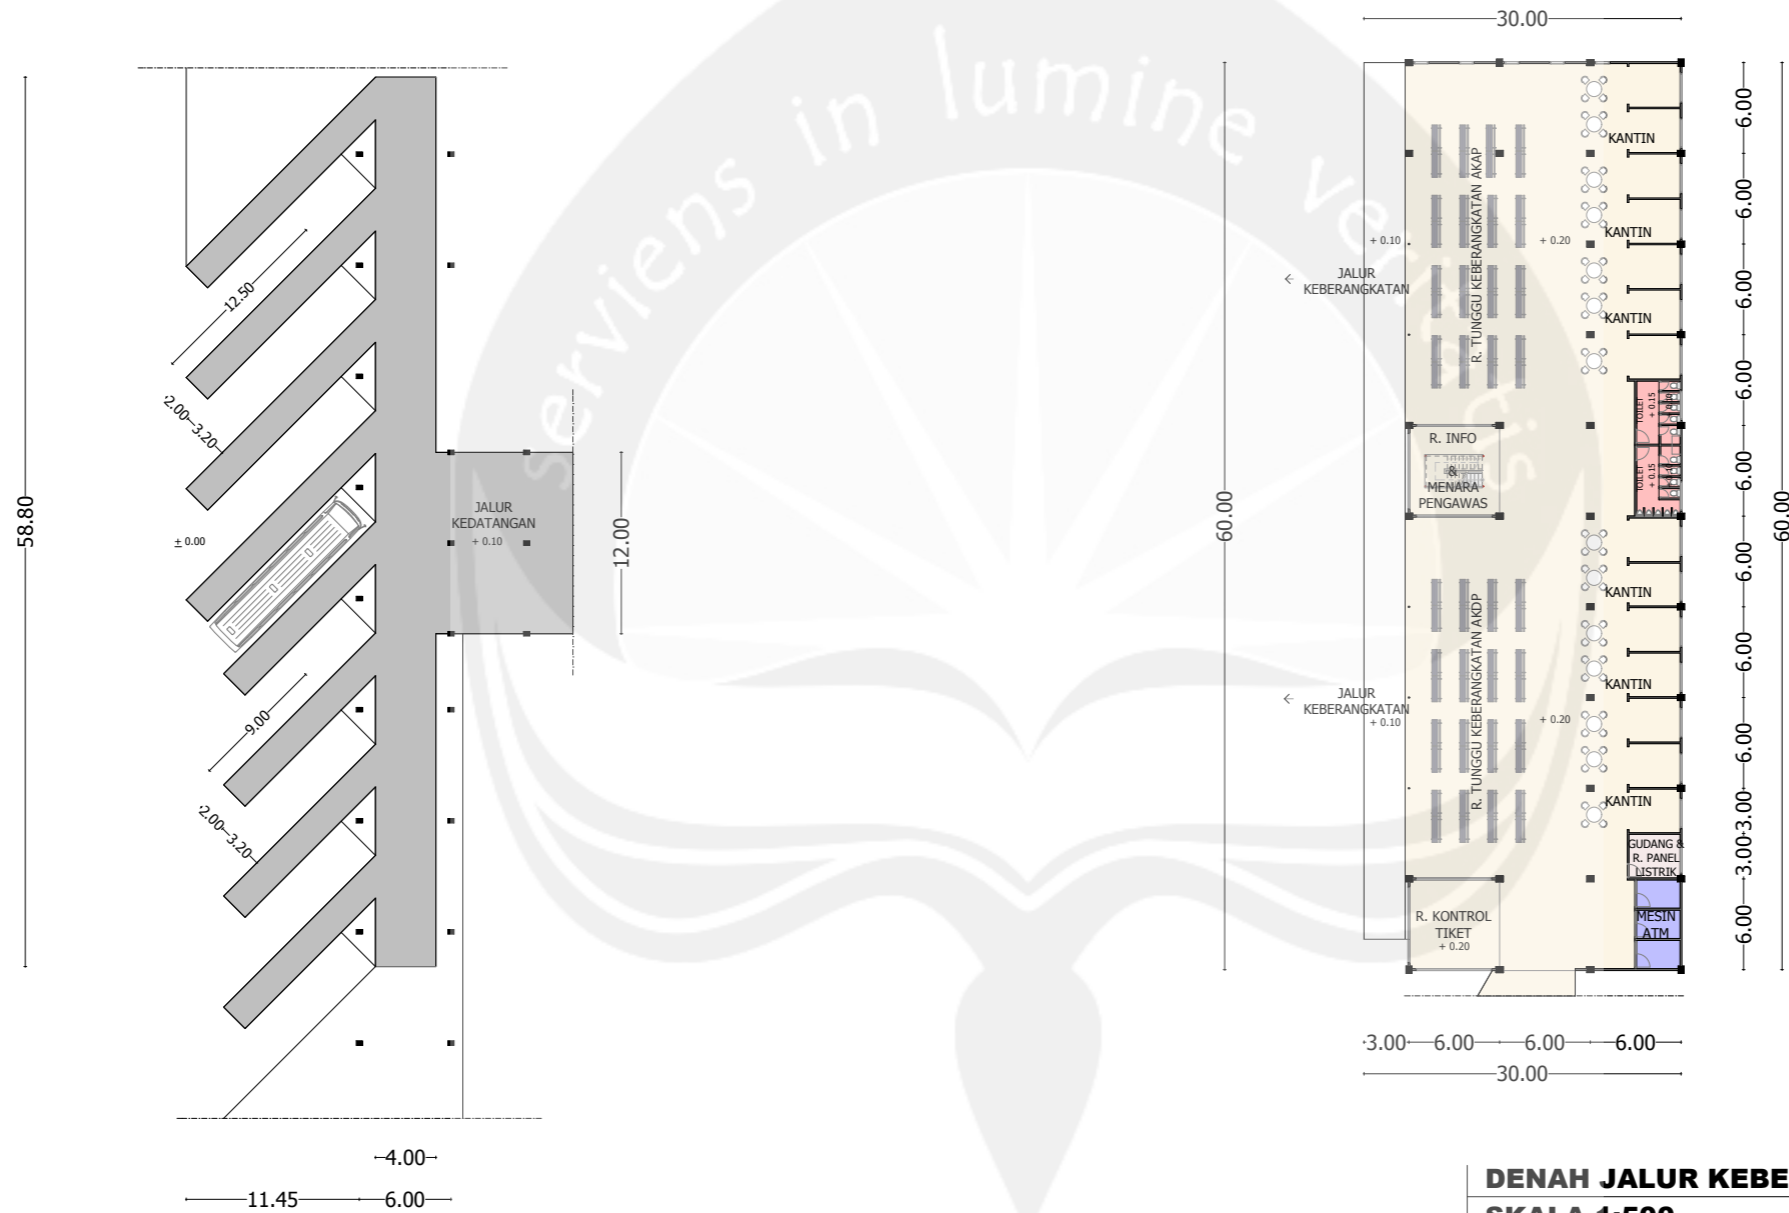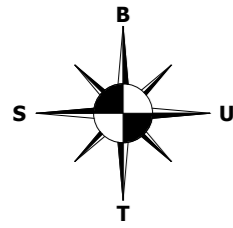

**DENAH JALUR KEDATANGAN**  
**SKALA 1:500**

**DENAH JALUR KEBERANGKATAN**  
**SKALA 1:500**



PROGRAM STUDI ARSITEKTUR  
ARCHITECTURE DEPARTEMENT  
FAKULTAS TEKNIK  
ENGINEERING FACULTY  
UNIVERSITAS ATMA JAYA  
UNIVERSITY OF ATMA JAYA  
YOGYAKARTA

**PROYEK TUGAS AKHIR**  
*FINAL PROJECT*

PERIODE II GENAP  
EVEN PERIOD II  
TAHUN AKADEMIK 2013/2014  
ACADEMIC YEAR 2013/2014

**JUDUL PROYEK**  
*PROJECT TITLE*

**TERMINAL BUS INDUK TIPE A DI  
KABUPATEN KLATEN**

**IDENTITAS MAHASISWA**  
*STUDENT IDENTITY*

**ARES BUDHIANTO**  
**09 01 13255**

**JUDUL GAMBAR**  
*PICTURE TITLE*

**DENAH JALUR KEDATANGAN &  
JALUR KEBERANGKATAN**



**SKALA**  
*SCALE*

**1 : 500**


**LEMBAR KE**  
*PAGE NO.*

**DARI**  
*OF*


**DISAHKAN**  
*CERTIFIED BY*

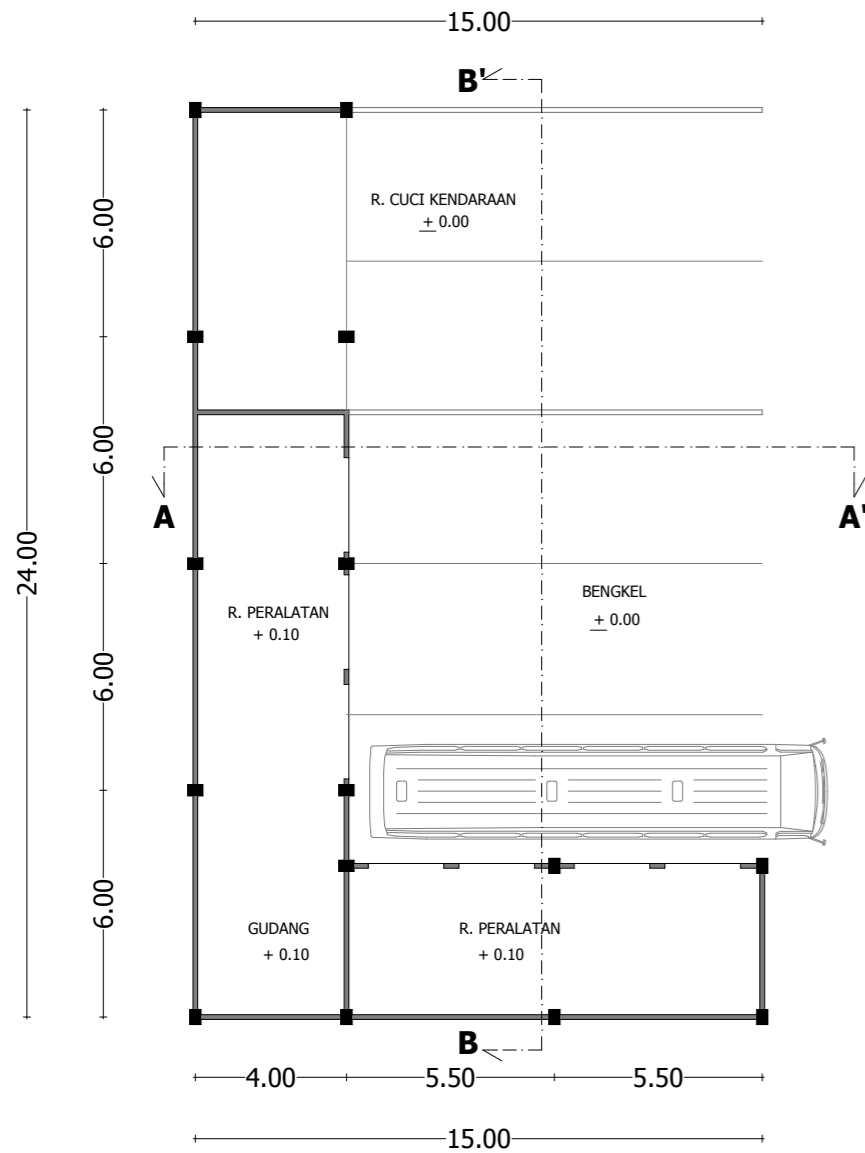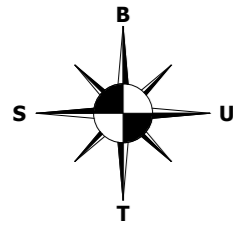


**DENAH BENGKEL**  
**SKALA 1:200**

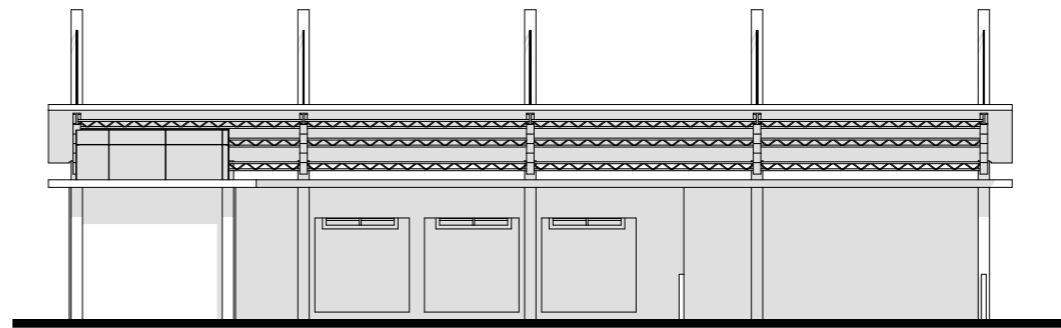


**TAMPAK DEPAN**  
**SKALA 1:200**

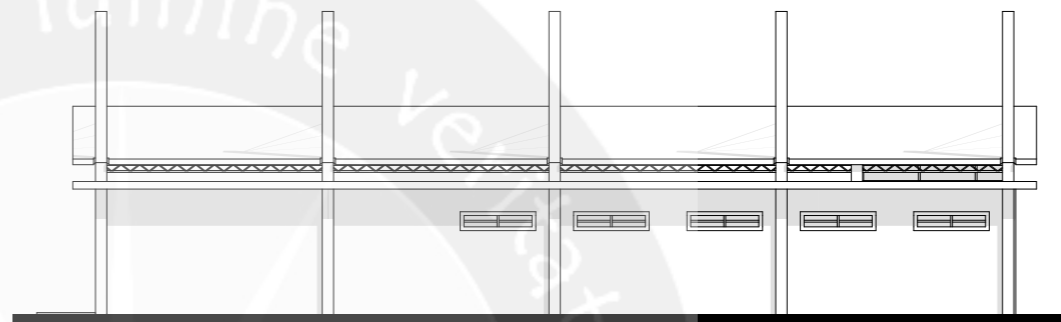

**TAMPAK BELAKANG**  
**SKALA 1:200**

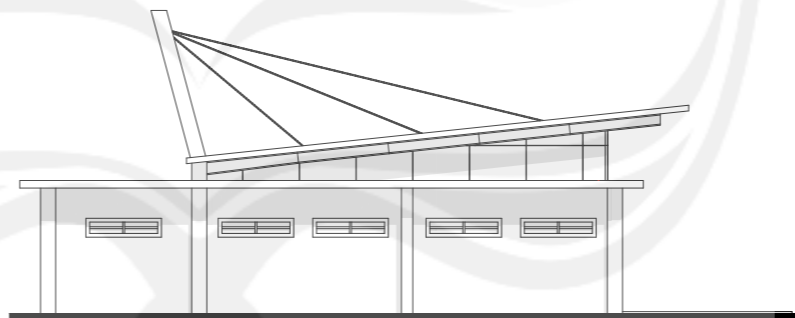

**TAMPAK SAMPING KANAN**  
**SKALA 1:200**

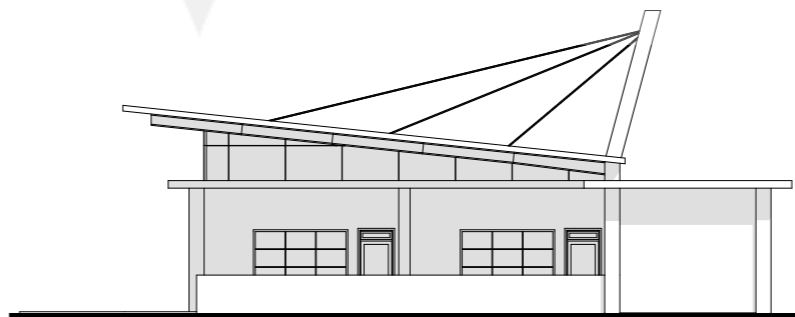

**TAMPAK SAMPING KIRI**  
**SKALA 1:200**



PROGRAM STUDI ARSITEKTUR  
ARCHITECTURE DEPARTEMENT  
FAKULTAS TEKNIK  
ENGINEERING FACULTY  
UNIVERSITAS ATMA JAYA  
UNIVERSITY OF ATMA JAYA  
YOGYAKARTA

**PROYEK TUGAS AKHIR**  
FINAL PROJECT

PERIODE II GENAP  
EVEN PERIOD II  
TAHUN AKADEMIK 2013/2014  
ACADEMIC YEAR 2013/2014

**JUDUL PROYEK**  
PROJECT TITLE

**TERMINAL BUS INDUK TIPE A DI**  
**KABUPATEN KLATEN**

**IDENTITAS MAHASISWA**  
STUDENT IDENTITY

**ARES BUDHIANTO**  
**09 01 13255**

**JUDUL GAMBAR**  
PICTURE TITLE

**DENAH BENGKEL & TAMPAK**  
**BENGKEL**



**SKALA**  
SCALE

**1 : 200**

LEMBAR KE  
PAGE NO.

DARI  
OF


**DISAHKAN**  
CERTIFIED BY

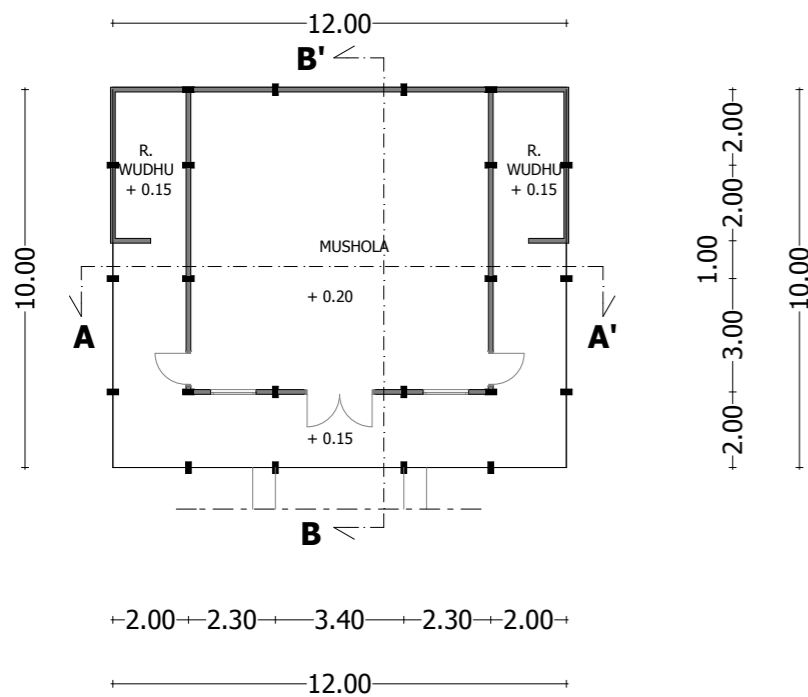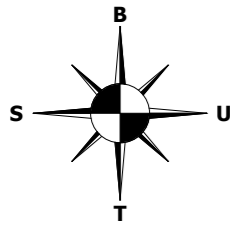


**DENAH MUSHOLA**  
**SKALA 1:200**



**TAMPAK DEPAN**  
**SKALA 1:200**

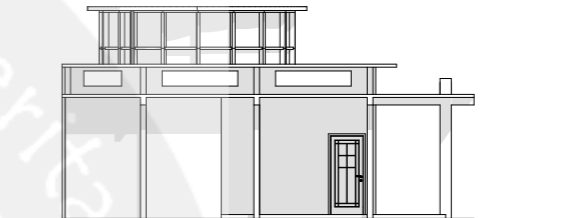

**TAMPAK SAMPING KANAN**  
**SKALA 1:200**

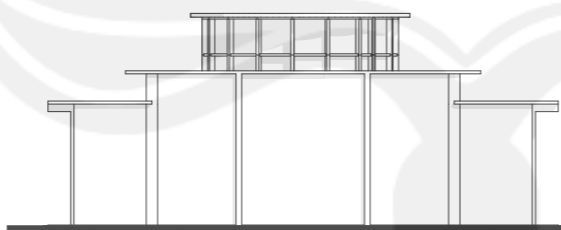

**TAMPAK BELAKANG**  
**SKALA 1:200**



**TAMPAK SAMPING KIRI**  
**SKALA 1:200**



PROGRAM STUDI ARSITEKTUR  
ARCHITECTURE DEPARTEMENT  
FAKULTAS TEKNIK  
ENGINEERING FACULTY  
UNIVERSITAS ATMA JAYA  
UNIVERSITY OF ATMA JAYA  
YOGYAKARTA

**PROYEK TUGAS AKHIR**  
FINAL PROJECT

PERIODE II GENAP  
EVEN PERIOD II  
TAHUN AKADEMIK 2013/2014  
ACADEMIC YEAR 2013/2014

**JUDUL PROYEK**  
PROJECT TITLE

**TERMINAL BUS INDUK TIPE A DI**  
**KABUPATEN KLATEN**

**IDENTITAS MAHASISWA**  
STUDENT IDENTITY

**ARES BUDHIANTO**  
**09 01 13255**

**JUDUL GAMBAR**  
PICTURE TITLE

**DENAH MUSHOLA & TAMPAK**  
**MUSHOLA**

**SKALA**  
SCALE

**1 : 200**

LEMBAR KE  
PAGE NO.

DARI  
OF

**DISAHKAN**  
CERTIFIED BY



PROGRAM STUDI ARSITEKTUR  
ARCHITECTURE DEPARTEMENT  
FAKULTAS TEKNIK  
ENGINEERING FACULTY  
UNIVERSITAS ATMA JAYA  
UNIVERSITY OF ATMA JAYA  
YOGYAKARTA

**PROYEK TUGAS AKHIR**  
FINAL PROJECT

PERIODE II GENAP  
EVEN PERIOD II  
TAHUN AKADEMIK 2013/2014  
ACADEMIC YEAR 2013/2014

**JUDUL PROYEK**  
PROJECT TITLE

**TERMINAL BUS INDUK TIPE A DI  
KABUPATEN KLATEN**

**IDENTITAS MAHASISWA**  
STUDENT IDENTITY

**ARES BUDHIANTO**  
09 01 13255

**JUDUL GAMBAR**  
PICTURE TITLE

**TAMPAK KESELURUHAN**

**SKALA**  
SCALE

**1 : 1000**

LEMBAR KE  
PAGE NO.

DARI  
OF

**DISAHKAN**  
CERTIFIED BY




**TAMPAK SISI TIMUR**  
SKALA 1:1000



**TAMPAK SISI BARAT**  
SKALA 1:1000



**TAMPAK SISI SELATAN**  
SKALA 1:1000

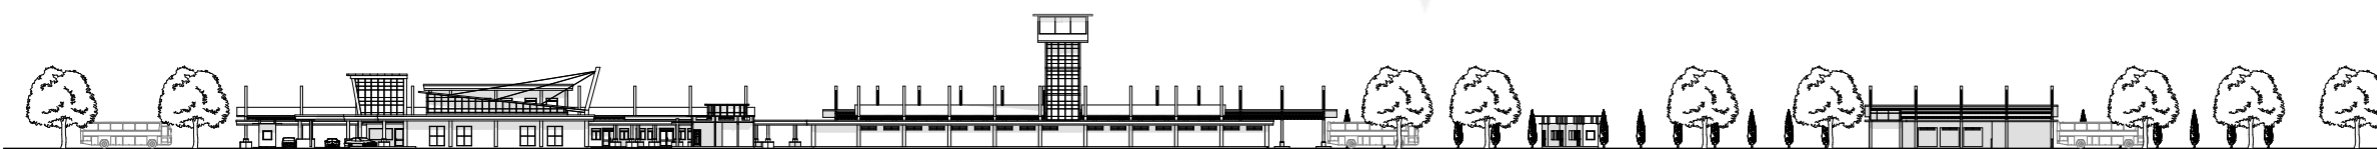

**TAMPAK SISI UTARA**  
SKALA 1:1000



PROGRAM STUDI ARSITEKTUR  
ARCHITECTURE DEPARTEMENT  
FAKULTAS TEKNIK  
ENGINEERING FACULTY  
UNIVERSITAS ATMA JAYA  
UNIVERSITY OF ATMA JAYA  
YOGYAKARTA

**PROYEK TUGAS AKHIR**  
FINAL PROJECT

PERIODE II GENAP  
EVEN PERIOD II  
TAHUN AKADEMIK 2013/2014  
ACADEMIC YEAR 2013/2014

**JUDUL PROYEK**  
PROJECT TITLE

**TERMINAL BUS INDUK TIPE A DI  
KABUPATEN KLATEN**

**IDENTITAS MAHASISWA**  
STUDENT IDENTITY

**ARES BUDHIANTO**  
09 01 13255

**JUDUL GAMBAR**  
PICTURE TITLE

**TAMPAK DEPAN & BELAKANG**  
BANGUNAN UTAMA

**SKALA**  
SCALE

**1 : 500**


LEMBAR KE  
PAGE NO.

DARI  
OF

**DISAHKAN**  
CERTIFIED BY



**TAMPAK DEPAN**  
**SKALA 1:500**

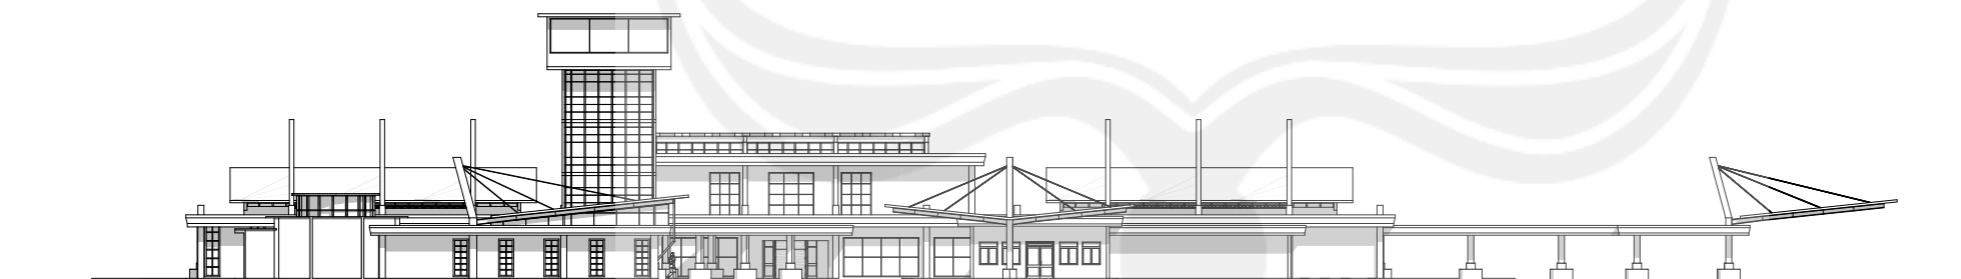

**TAMPAK BELAKANG**  
**SKALA 1:500**





PROGRAM STUDI ARSITEKTUR  
ARCHITECTURE DEPARTEMENT  
FAKULTAS TEKNIK  
ENGINEERING FACULTY  
UNIVERSITAS ATMA JAYA  
UNIVERSITY OF ATMA JAYA  
YOGYAKARTA

**PROYEK TUGAS AKHIR**  
FINAL PROJECT

PERIODE II GENAP  
EVEN PERIOD II  
TAHUN AKADEMIK 2013/2014  
ACADEMIC YEAR 2013/2014

**JUDUL PROYEK**  
PROJECT TITLE

**TERMINAL BUS INDUK TIPE A DI  
KABUPATEN KLATEN**

**IDENTITAS MAHASISWA**  
STUDENT IDENTITY

**ARES BUDHIANTO**  
09 01 13255

**JUDUL GAMBAR**  
PICTURE TITLE

**TAMPAK SAMPING KANAN &  
SAMPING KIRI BANGUNAN  
UTAMA**

**SKALA**  
SCALE

**1 : 500**


LEMBAR KE  
PAGE NO.

DARI  
OF

**DISAHKAN**  
CERTIFIED BY








**TAMPAK SAMPING KANAN**  
**SKALA 1:500**

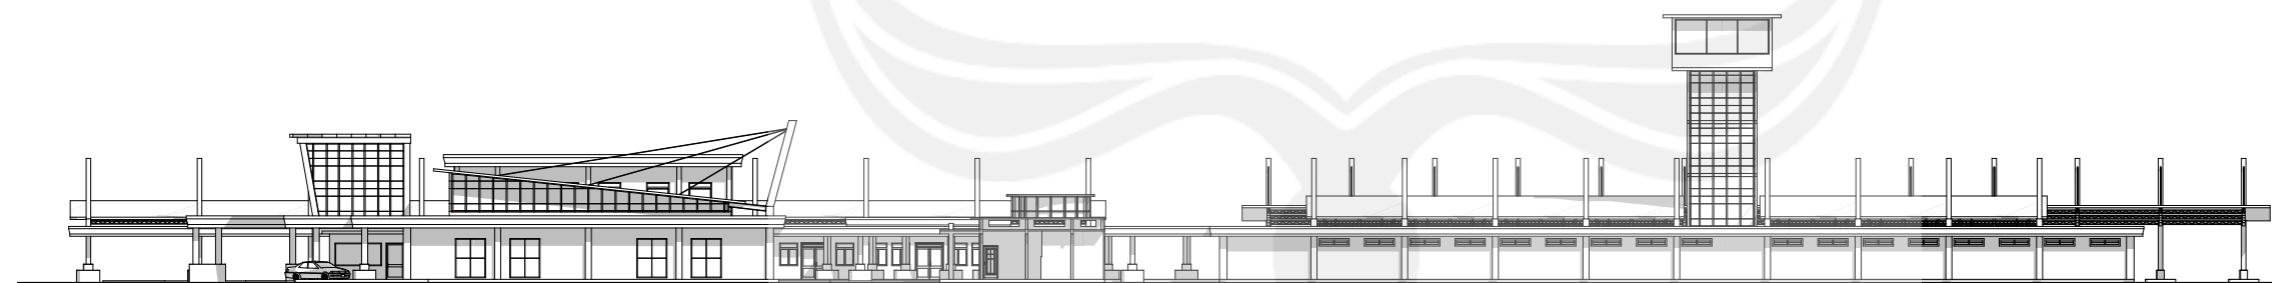

**TAMPAK SAMPING KIRI**  
**SKALA 1:500**



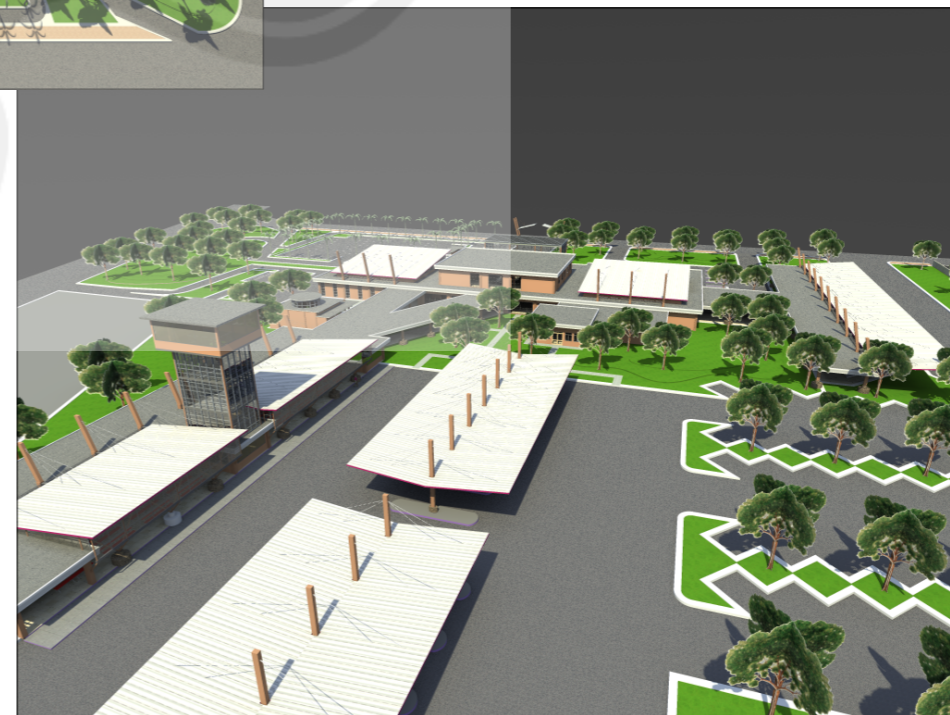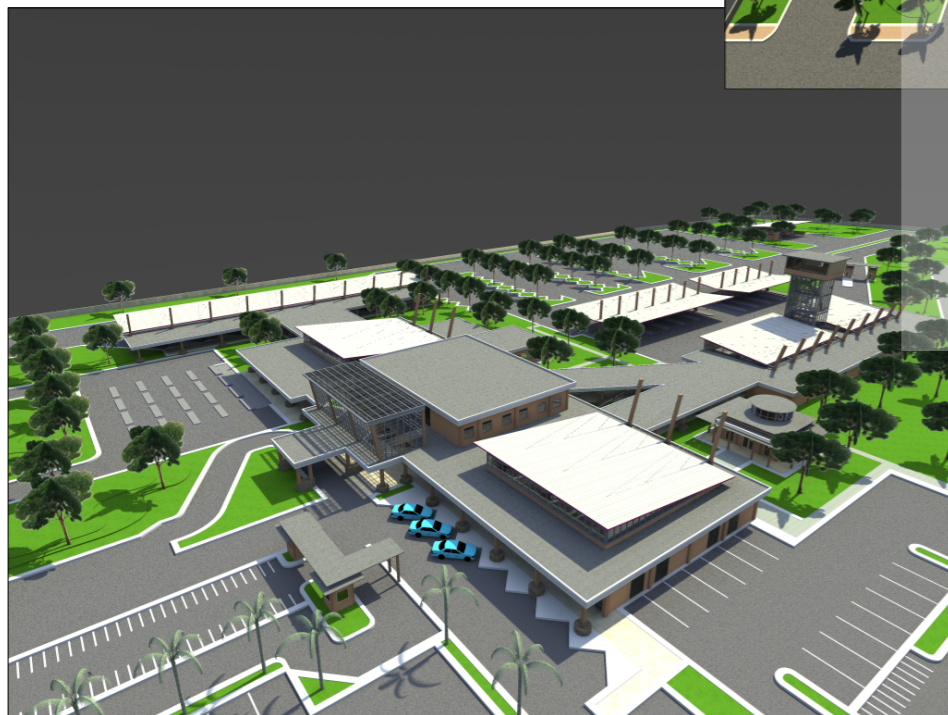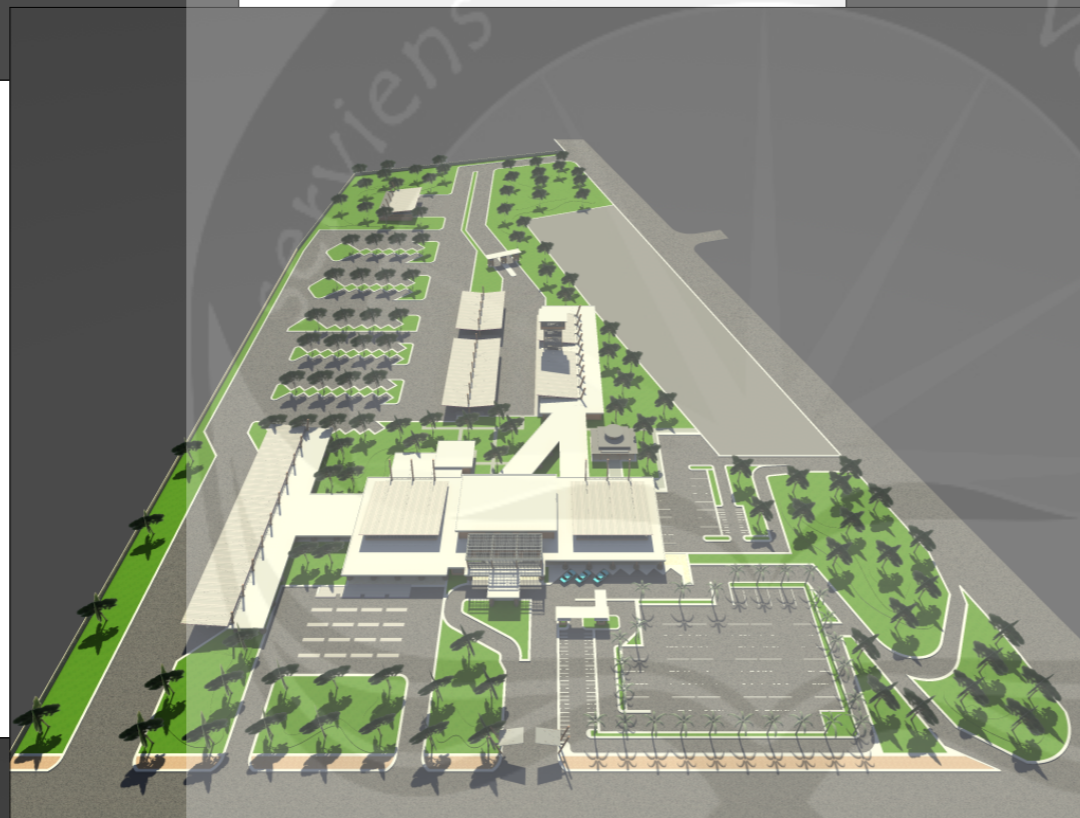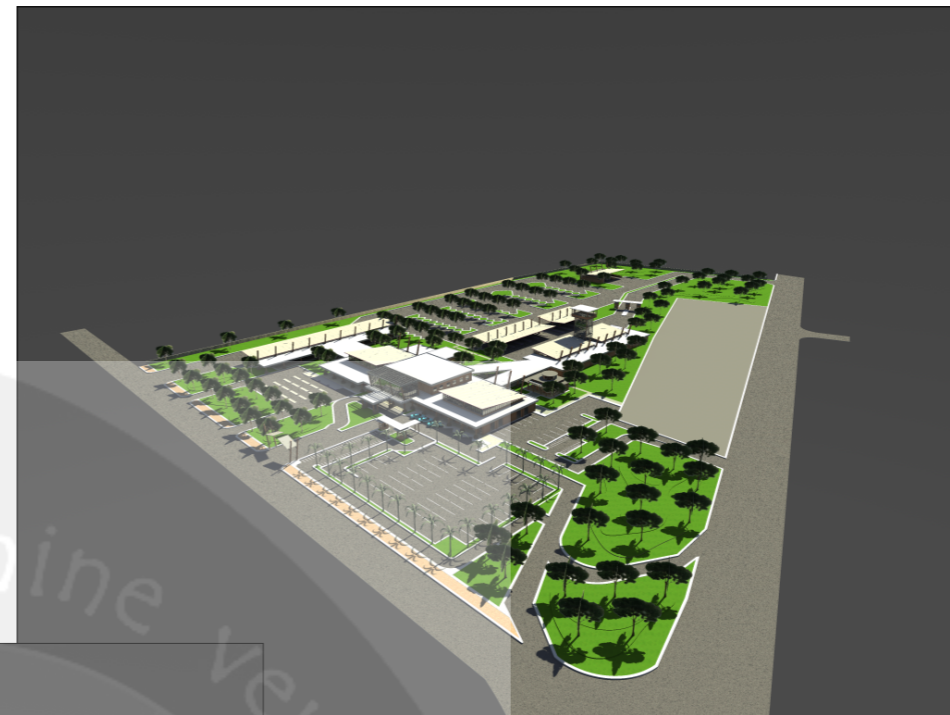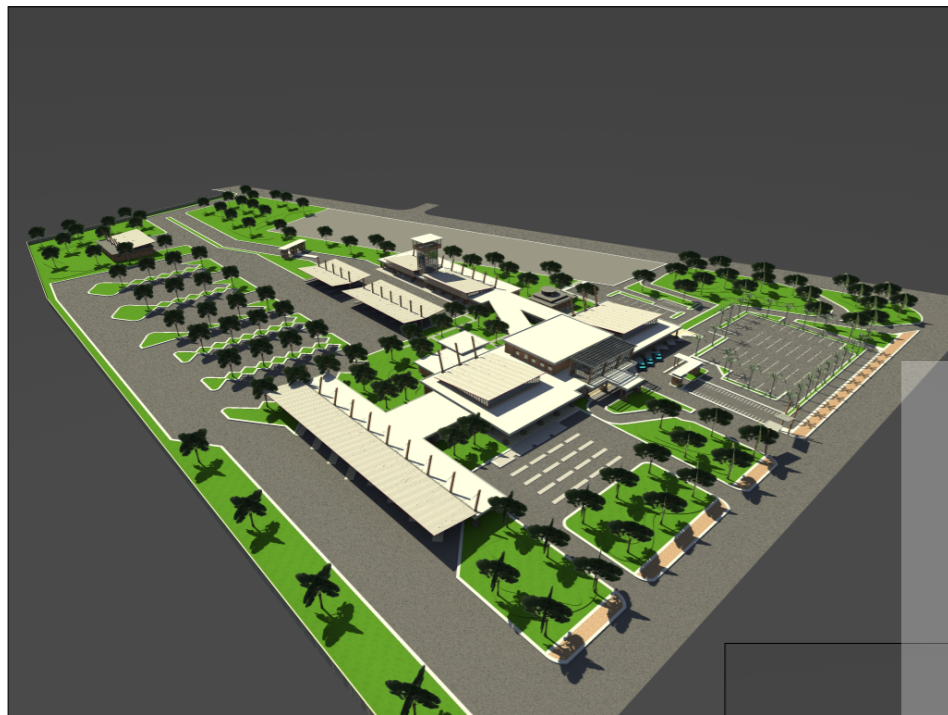

PROGRAM STUDI ARSITEKTUR  
 ARCHITECTURE DEPARTEMENT  
 FAKULTAS TEKNIK  
 ENGINEERING FACULTY  
 UNIVERSITAS ATMA JAYA  
 UNIVERSITY OF ATMA JAYA  
 YOGYAKARTA

**PROYEK TUGAS AKHIR**  
 FINAL PROJECT

PERIODE I GENAP  
 EVEN PERIOD I  
 TAHUN AKADEMIK 2013/2014  
 ACADEMIC YEAR 2013/2014

**JUDUL PROYEK**  
 PROJECT TITLE

**TERMINAL BUS INDUK TIPE A DI  
 KABUPATEN KLATEN**

**IDENTITAS MAHASISWA**  
 STUDENT IDENTITY

**ARES BUDHIANTO**  
 09 01 13255

**JUDUL GAMBAR**  
 PICTURE TITLE

**PERSPEKTIF EKSTERIOR**


**SKALA**  
 SCALE

LEMBAR KE  
 PAGE NO.


DARI  
 OF

**DISAHKAN**  
 CERTIFIED BY



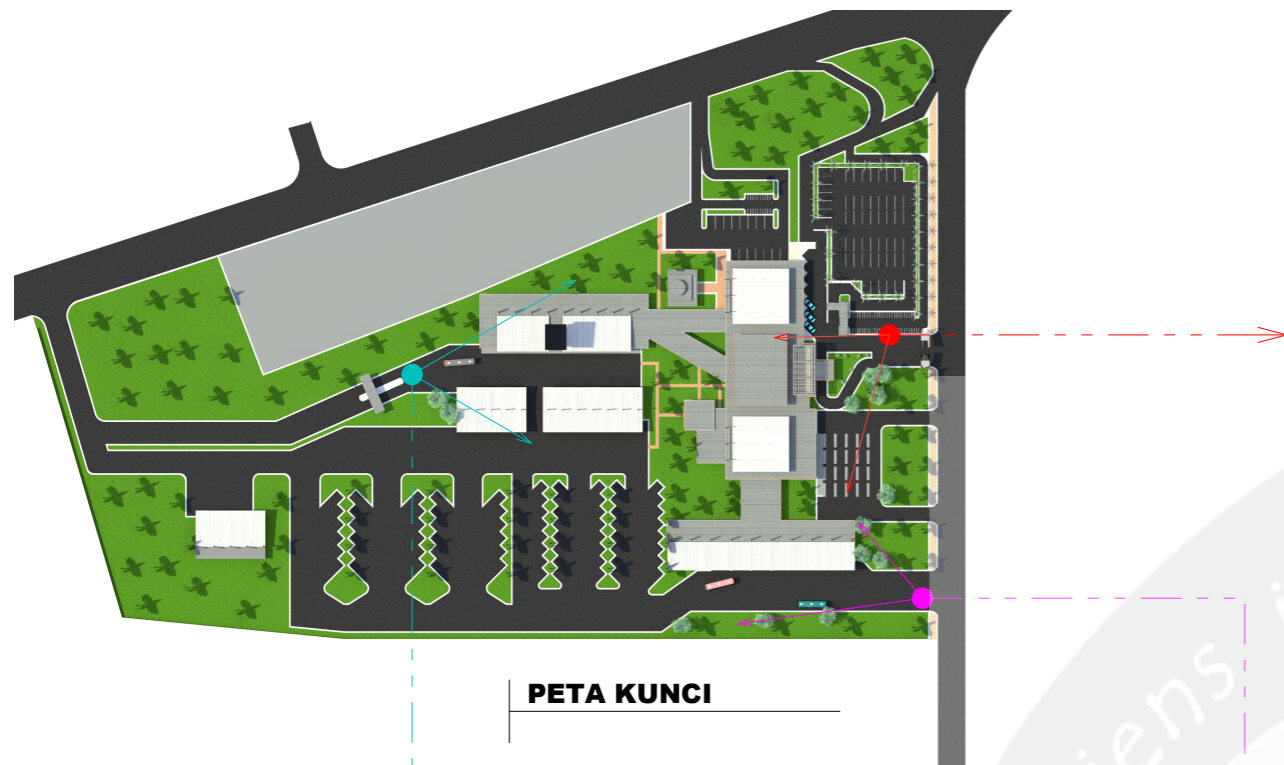

**PETA KUNCI**

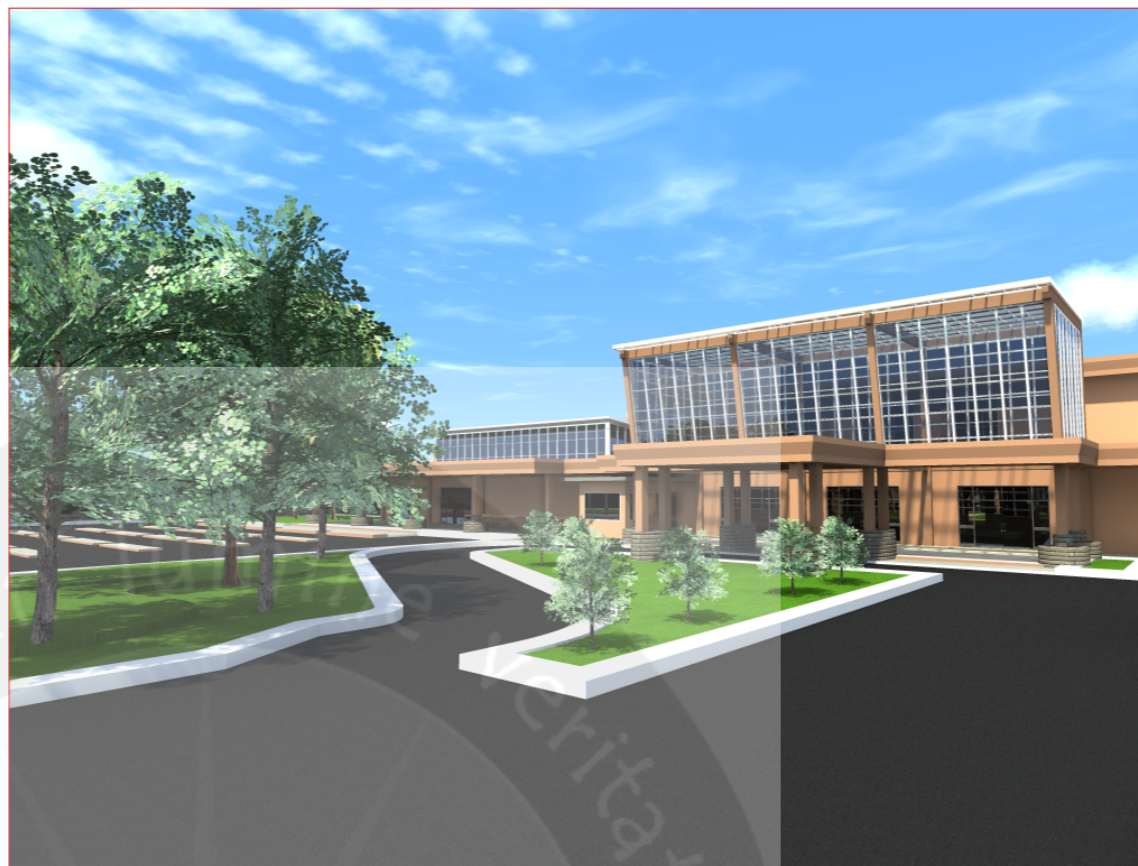

**PERSPEKTIF EKSTERIOR**



**PERSPEKTIF EKSTERIOR**



**PERSPEKTIF EKSTERIOR**



PROGRAM STUDI ARSITEKTUR  
 ARCHITECTURE DEPARTEMENT  
 FAKULTAS TEKNIK  
 ENGINEERING FACULTY  
 UNIVERSITAS ATMA JAYA  
 UNIVERSITY OF ATMA JAYA  
 YOGYAKARTA

**PROYEK TUGAS AKHIR**  
 FINAL PROJECT  
 PERIODE I GENAP  
 EVEN PERIOD I  
 TAHUN AKADEMIK 2013/2014  
 ACADEMIC YEAR 2013/2014

**JUDUL PROYEK**  
 PROJECT TITLE

**TERMINAL BUS INDUK TIPE A DI  
 KABUPATEN KLATEN**

**IDENTITAS MAHASISWA**  
 STUDENT IDENTITY

**ARES BUDHIANTO**  
 09 01 13255

**JUDUL GAMBAR**  
 PICTURE TITLE

**PERSPEKTIF EKSTERIOR**


**SKALA**  
 SCALE

LEMBAR KE  
 PAGE NO.


DARI  
 OF

**DISAHKAN**  
 CERTIFIED BY



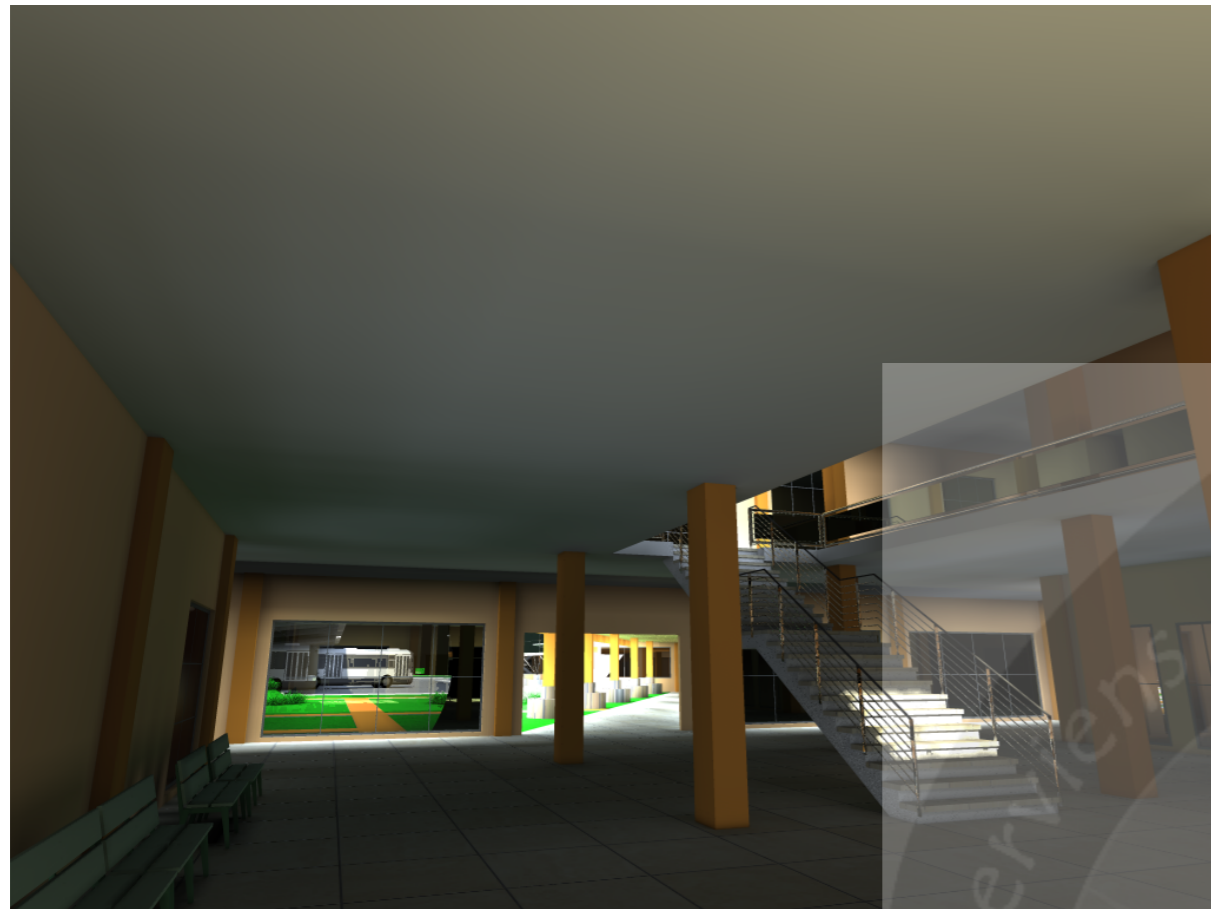

**PERSPEKTIF LOBBY**

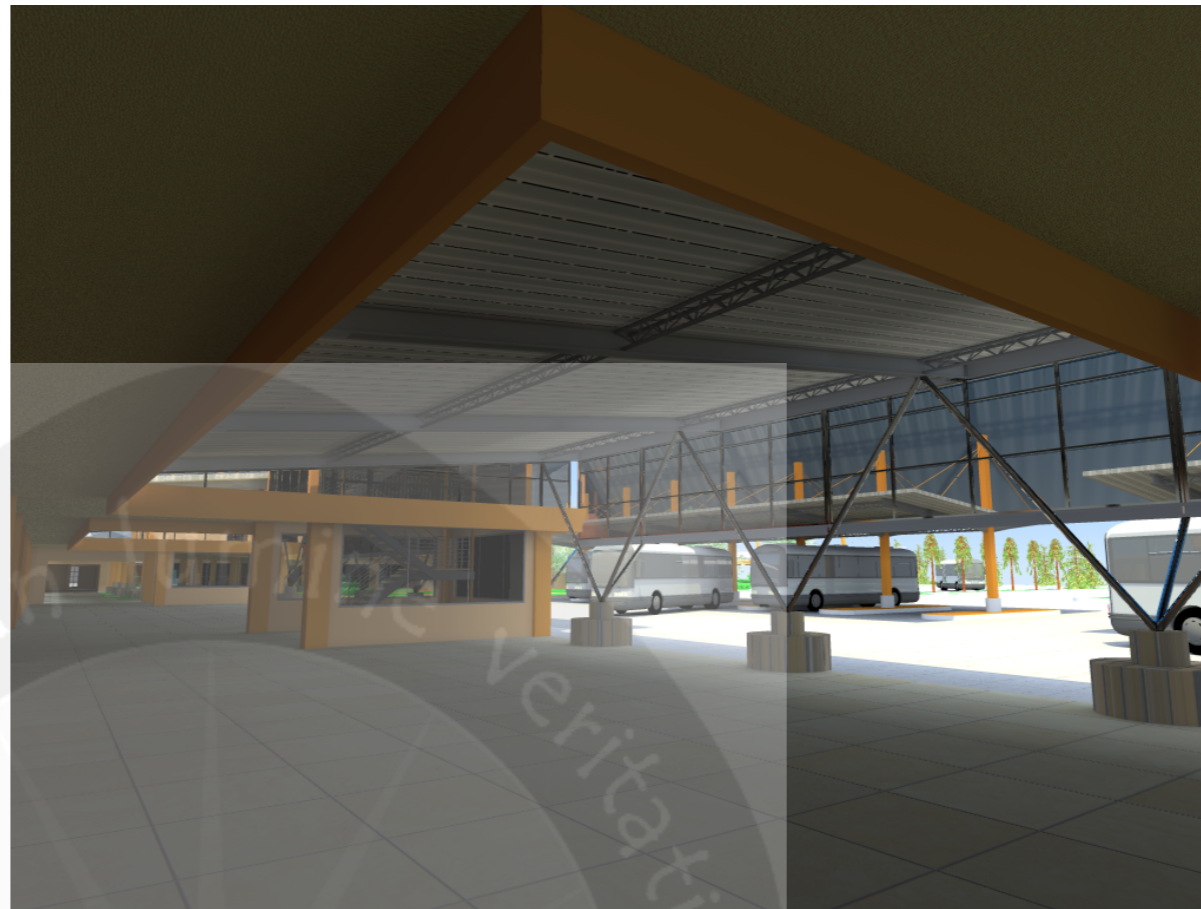

**PERSPEKTIF R. KEBERANGKATAN**



**PERSPEKTIF LT. 2**



PROGRAM STUDI ARSITEKTUR  
 ARCHITECTURE DEPARTEMENT  
 FAKULTAS TEKNIK  
 ENGINEERING FACULTY  
 UNIVERSITAS ATMA JAYA  
 UNIVERSITY OF ATMA JAYA  
 YOGYAKARTA

**PROYEK TUGAS AKHIR**  
 FINAL PROJECT

PERIODE I GENAP  
 EVEN PERIOD I  
 TAHUN AKADEMIK 2013/2014  
 ACADEMIC YEAR 2013/2014

**JUDUL PROYEK**  
 PROJECT TITLE

**TERMINAL BUS INDUK TIPE A DI  
 KABUPATEN KLATEN**

**IDENTITAS MAHASISWA**  
 STUDENT IDENTITY

**ARES BUDHIANTO**  
 09 01 13255

**JUDUL GAMBAR**  
 PICTURE TITLE

**PERSPEKTIF INTERIOR**

**SKALA**  
 SCALE

LEMBAR KE  
 PAGE NO.

DARI  
 OF

**DISAHKAN**  
 CERTIFIED BY