

## **BAB VI**

### **KONSEP PERENCANAAN DAN PERANCANGAN KAMPUNG WISATA LEDOK MACANAN SUNGAI CODE**

Dalam bab ini akan membahas mengenai hal yang terkait dengan permasalahan. Permasalahan dalam perancangan ini adalah “Bagaimana wujud rancangan Kawasan Kampung Wisata Ledok Macanan code di Yogyakarta yang mengembangkan keunikan kampung sebagai objek wisata melalui penataan ruang luar dan dalam dengan pendekatan variasi pengalaman inderawi“. Mengingat Kampung Wisata Ledok Macanan dan lingkungan sekitarnya pada hakekatnya merupakan satu kesatuan fungsi, maka ada beberapa prinsip penataan bangunan yang mutlak diterapkan secara umum di kawasan perencanaan yaitu meliputi: tata letak stopping place, peletakan homestay berdasarkan potensi kawasan yang ada, tata letak sirkulasi dalam terutama pedestrian menuju objek wisata (termasuk akses bagi kaum difabel) dan street furniture yang menjadi ciri karakter bagi kawasan kampung wisata Ledok Macanan.

#### **6.1 KONSEP PROGRAMATIK**

Dalam Program aktivitas ini terdiri dari aktivitas wisata dengan 3 macam aktivitas wisata yaitu sebagai berikut :

- Paket Inap

Paket Inap/Homestay menawarkan kepada wisatawan untuk menginap di Kampung Wisata Ledok Macanan yaitu dengan menginap di rumah penduduk yang masih asli dan mempertahankan bentuk serta elemen bangunan yang relatif menggunakan elemen kayu yang mendominasi bentuk-bentuk kampung. Perkampungan dengan hiruk pikuk ibu rumah tangga, para pekerja kerajinan, anak-anak yang bermain menciptakan suasana khas kampung yang menjadi daya tarik

tersendiri bagi wisatawan. Wisatawan dapat berbincang-bincang dengan warga di depan rumah dengan menggunakan tiker atau Amben yang menciptakan suasana yang unik dan khas dan membedakan ketika wisatawan menginap di hotel. Wisatawan dapat berkeliling kampung wisata ledok macanan dengan setiap saat sampai mereka tidak menginap lagi.

- Paket Budaya mandiri

Paket Budaya mandiri merupakan paket yang hanya menawarkan perjalanan di kampung wisata ledok macanan tanpa menginap. Wisatawan dapat menikmati fasilitas yang disediakan dengan waktu yang cukup lama dan hanya bisa dilakukan satu hari saja. Mengelilingi kampung wisata ledok macanan dengan suasana perkampungan.

- Paket Belanja

Paket belanja atau paket yang hanya untuk keperluan dalam waktu atau jangka yang cepat. Wisatawan yang datang mayoritas penduduk lokal yang hanya untuk membeli kerajinan, melihat pertunjukan pentas seni atau menikmati kuliner. Wisatawan tidak memilih paket wisata karena mereka langsung masuk sesuai tujuan.

## **6.2 KONSEP PENGOLAHAN SITE**

Pengolahan site eksternal yaitu pada sepanjang trotoar menuju kampung wisata ledok macanan didesain untuk memberi karakter yang berbeda yaitu dengan desain lampu kampung Seperti lampu oncor atau obor. Dengan adanya lampu ini memberikan ciri daya tarik tersendiri. Pada gambar dibawah dengan keterangan gambar A menunjukkan letak lampu kampung (obor/oncor) yang menjadi ciri khas dari kawasan kampung wisata ledok macanan dengan lingkungan sekitar yang ada.



*Gambar 6.1 pengolahan site*  
*Sumber : analisis penulis,2009*

Pengolahan site internal pengolahan kampung wisata dengan fasilitas yang disediakan. Potensi suasana perkampungan yang asli tanpa merubah kondisi yang ada. Terdapat dua zona yaitu :

- Zona penerima

Berupa Pusat informasi yang menawarkan tentang objek wisata Ledok Macanan.

- Zona paket wisata

Dalam zona paket wisata terdapat beberapa spot atau bagian objek wisata yang dapat dinikmati wisatawan yaitu berupa stopping place, homestay, pusat kerajinan kulit, warung kuliner, taman kampung sebagai ruang publik dan gang-gang sempit menuju jelajah Ledok Macanan.



*Gambar 6.2 zoning area  
Sumber : analisis penulis,2009*

### **6.3 KONSEP PENATAAN RUANG BERDASARKAN AKTIVITAS WISATA**

Aktivitas yang ada berdasarkan paket wisata Kampung Ledok Macanai yaitu sebagai berikut :

#### **1. Homestay**

Paket inap/homestay menciptakan pengalaman inderawi. Inderawi yang aktif yaitu :

- Visual atau penglihatan

Suasana kampung melalui elemen material berupa kayu dan bambu dengan konstruksi yang sederhana (model kampung) yang membedakan dengan wisatawan yang menginap dihotel dan tidak mendapatkan suasana perkampungan yang ramai dengan berinteraksi masyarakat.



*Gambar 6.3 Rumah penduduk asli ledok macanan  
Sumber : dokumentasi penulis,2009*

- Pendengaran

Kampung wisata ledok macanan dengan ciri khas suasana kampung dan kampung kerajinan. Dengan kondisi potensi seperti ini mempengaruhi pemilihan peletakan homestay yang akan diletakan disekitar pusat kerajinan karena akan tercipta hiruk pikuk proses pembuatan kerajinan.

## 2. Kuliner

Paket Kuliner menciptakan pengalaman inderawi. Inderawi yang aktif yaitu:

- Visual atau penglihatan

Suasana warung kuliner melalui elemen material berupa bambu yang melaraskan letak warung kuliner diatas sungai code. Kondisi ini yang membedakan dengan restoran dengan bentuk bangunan dan konstruksi yang rumit. Bentuk warung kuliner terbuka sehingga wisatawan dapat menikmati matahari terbit dan tenggelam dan dapat menikmati hiruk pikuk penduduk dari atas jembatan dan melihat pertunjukan pentas seni dari atas.

- Pendegaran

Keterbukaan ruang kuliner menciptakan suasana hiruk pikuk yang dapat dinikmati oleh semua wisatawan.

### 3. Panggung Pentas Seni

- Visual atau penglihatan

Suasana panggung seni yang dimeriahkan oleh seniman seniman melalui panggung pentas yang letaknya ditengah sungai code dan terbuka dengan elemen material berupa bambu yang melaraskan letak warung kuliner diatas sungai code. Pertunjukan dapat dinikmati dari segala arah dan kalangan karena unsur keterbukaan pada panggung seni.

#### 6.4 KONSEP PERANCANGAN

Secara keseluruhan pada penataan kawasan pada umumnya pada tata letak, komposisi, bentuk, warna. Street furniture seperti lampu, bangku, tempat sampah,dll diletakkan sesuai kebutuhan dan fungsinya, vegetasi yang ditempatkan bertujuan untuk membentuk karakter pada kawasan.

- **Gapura**

Pintu masuk atau entrance pada kawasan Kampung wisata Ledok Macanan terletak diantara deretan toko sepatu dan deler Suzuki letak pintu masuk kampong wisata ledok macanan sangat kecil da sempit. Gapura ini selain menjadi penanda bahwa memasuki kawasan Kampung Wisata Ledok Macanan, keberadaan *gapura* ini tetap dipertahankan sebagai *landmark* kawasan ledok macanan. Konsep desainnya tegak lurus seperti pagar biasa tetapi disamping gapura terdapat tanaman dan elemen gapura berupa elemen kayu dan bambu yang mendominasi bentuk perkampungan.



*Gambar 6.4 contoh desain gapura*

*Sumber : dokumen majalah asri 2008*

- ***Pedestrian***

Konsep pedestrian koridor toko yang digunakan untuk berjalan kaki para pengunjung (seperti malioboro) dan pedestrian yang digunakan untuk berjalan santai dengan variasi kenyamanan pejalan kaki sekaligus penempatan pot tanaman serta lampion kampung memberikan karakter yang berbeda. Dengan kondisi pedestrian yang sempit diharapkan dapat memberikan kenyamanan dan keamanan bagi pejalan kaki dan memberikan suasana yang khas jika berada di sana.

- ***Street Furniture***

Street Furniture yang berada pada sepanjang pedestrian menuju kampung wisata ledok macanan yaitu Desain, fungsi dan peletakkannya ditata sesuai dengan kebutuhan, kenyamanan serta keamanan. Masing-masing street furniture tersebut adalah:

- Lampu jalan dan penerangan
- Lampu taman diletakkan di tiap sudut pedestrian pada jarak tertentu  $\pm 2m$ , dengan cahaya lampu berwarna kuning akan memberikan suasana dramatis pada

malam hari. Desain khas dan unik, disertai dengan pot tanaman untuk vegetasi berupa bunga-bunga yang berwarna-warni dapat memberikan karakter pada kawasan.




Gambar 6.5 contoh desain lampion

Sumber : [www.designlampion.com](http://www.designlampion.com)

- **Spot penjual jajanan kampung**

Wisatawan yang melakukan jelajah ledok macanan dapat menikmati suasana perkampungan dengan hiruk pikuk warga setempat serta ditambah dengan adanya spot-spot mbok jamu gendong yang didesain sebagai stopping place.

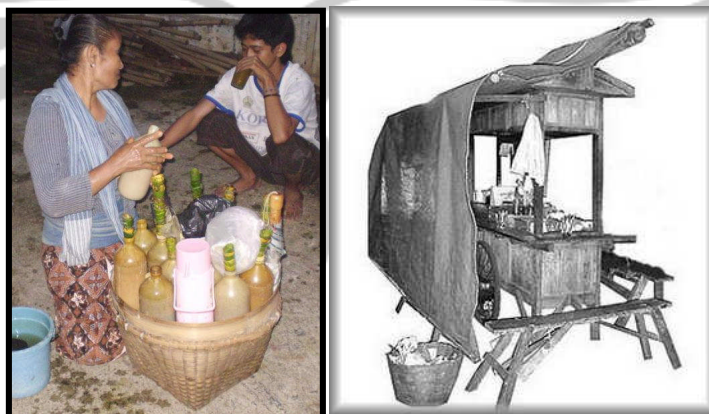

Gambar 6.6 spot jamu gendong dan ankringan

Sumber : [www.google.com](http://www.google.com)

### 6.4.1 Penataan Lanskap dan Perkerasan

Pada area perencanaan penataan yang akan ditata menjadi pusat kegiatan wisata belanja dan rekreasi serta kegiatan santai, atas pertimbangan dan analisis yang telah dilakukan pada tahap sebelumnya, penataan lansekap menjadi dominan dalam perencanaan. Spot-spot pedagang jamu dan angkringan disepanjang sudut dan gang kampung wisata ledok macanan dapat dijadikan stopping place untuk wisatawan dan menimbulkan pengalaman inderawi yang berbeda dalam setiap spot-spot. Street furniture yang berupa pot tanaman, dan juga lampu penerangan taman. Prasarana baru dalam memenuhi fungsi kawasan Ledok Macanan sebagai tempat bertekstur berdeda pada setiap jarak tertentu. Dengan adanya perbedaan tekstur, corak, dan motif akan menimbulkan kesan rekreatif bagi wisatawan yang ada di kawasan.

#### 1. Tata Bangunan

Tata bangunan yang berada di kampung wisata ledok macanan tidak mengalami perubahan. Desain khusus hanya pada area sungai code yang didesain dan ditata sebagai warung kuliner.

- **Warung Kuliner**

Area makan warung kuliner dengan konsep lesehan, lesehan menciptakan kebersamaan wisatawan dapat menikmati makanan dengan cara yang khas kampung menggunakan tiker.



*Gambar 6.7 lesehan*

*Sumber :[www.wisatawan.yogya.com](http://www.wisatawan.yogya.com)*

- **Lampu**

Lampu yang berada di area warung kuliner berupa obor atau oncor atau lampu tradisional yang biasa digunakan di kampung-kampung lampu yang tidak terang dan gemerlap menimbulkan kesan sederhana dan kebersamaan yang hangat.



*Gambar 6.8 lampu kampung  
Sumber : [www.wisatawan.yogya.com](http://www.wisatawan.yogya.com)*

## **6.5 KONSEP BENTUK BANGUNAN MENGGUNAKAN ARSITEKTURAL LOKAL**

Desain penataan kawasan kampung wisata ledok macanan akan direncanakan dengan membentuk karakter kawasan khas Ledok Macanan menggunakan gaya kampung untuk meningkatkan kesan kawasan pemukiman tradisional yang telah terbentuk. Mempertahankan Bentuk bangunan dan lingkungan kampung serta pengolahan pada sungai code untuk dijadikan warung kuliner yang dirancang pada penataan kawasan disesuaikan dengan keadaan yang memungkinkan untuk berada di kawasan tersebut.

Rancangan yang dihasilkan bukanlah bangunan yang monumental, mewah dan mahal melainkan membumi, berkarakter dan relevan namun tetap indah, hal tersebut dilatar belakangi tujuan dan orientasi penduduk asli. Penataan kawasan harus lebih memanfaatkan potensi lokal di daerah dalam mengembangkan karakteristik arsitektural kawasan. Di daerah Ledok Macanan terdapat banyak unsur lokal yang bisa diangkat.

Potensi lokal tak terbatas pada arsitektur tradisional fisik berupa bangunan berarsitektur tradisional tetapi mencakup seluruh keunikan, sejarah, dan peran penanda di satu kawasan. Pendekatan arsitektur lokal tersebut di tata dengan potensi lokal yang ada di sekitar kawasan Ledok macanan.


- Kayu dan bambu

Kayu dan bambu merupakan material yang kebanyakan digunakan oleh penduduk setempat dalam membangun rumah. Unsur material kayu dan bambu mendominasi bentuk rumah perkampungan.



*Gambar 6.9 rumah penduduk lesok macanan*

*Sumber :dokumentasi penulis*

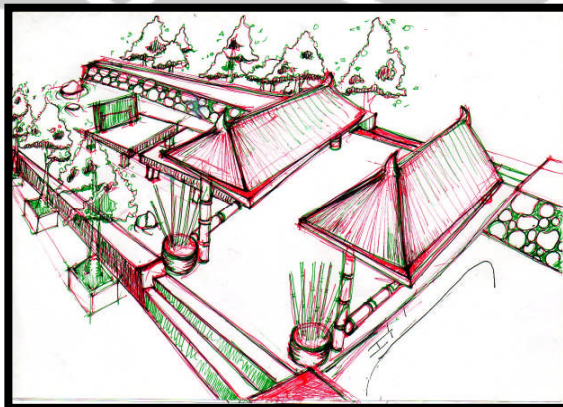

*Gambar 6.10 Warung kuliner*

*Sumber :sketsa penulis*

## 6.6 KONSEP SUASANA LINGKUNGAN

Kawasan kampung ledok macanan ditata untuk pengembangan dan pelestarian kawasan khusus dengan menekankan suasana tradisional perkampungan. Kesan sebagai kampung industri kerajinan rumahan yaitu kerajinan kulit. Penataan sudut homestay dengan elemen hijau atau vegetasi kawasan mendukung kesan harmonis dan suasana tradisional kawasan selain juga difungsikan sebagai elemen peneduh.

Gubahan massa bangunan ditata dengan besaran yang seimbang, tidak terdapat bangunan yang monumental pada kawasan, hal ini mempertahankan karakteristik kampung wisata ledok macanan. Rumah kampung yang dijadikan homestay menciptakan hiruk pikuk antara wisatawan dengan warga. Suasana kawasan dibentuk dengan vegetasi sehingga akan membentuk karakteristik khas dengan pohon dan warna-warni bunga yang ada pada kawasan. Suasana dibentuk dengan material kayu dan bambu yang memberikan kesan bentuk perkampungan yang sederhana.



*Gambar 6.11 Kampung Ledok Macanan*

*Sumber : dokumentasi penulis*




*Gambar 6.12 Kampung Ledok Macanan*

*Sumber :Dokumentasi penulis*

## DAFTAR PUSTAKA

- Badan Pariwisata Daerah Prop. DIY, 2007 : *Statistik Kepariwisataaan Yogyakarta*.
- Smith Mcglynn Murrain Alcock, Bentley, *Konsep Responsive Environment*.
- Khudori, Darwis, *Menuju Kampung Pemerdekaan*, Yayasan Pondok Rakyat  
2002.
- DK. Ching, Francis, diterjemahkan oleh Ir. Paulus Hanoto Ajie, *Arsitektur,  
Bentuk, Ruang dan Susunannya*, Erlangga, 1996.
- De Chiara, Joseph, John Hancock Callender, *Time Saver Standards for Building  
Types*, Mcgraw Hill Inc., Singapore, 1991
- Neufert, Ernst diterjemahkan oleh Ir. Sjamsu Amril, *Data Arsitek Edisi Kedua*,  
Erlangga, Jakarta, 1989.
- Hakim, Rustam, Ir., *Unsur-unsur Perancangan Dalam Landsecap*
- Tanggoro, Dwi, *Utilitas Bangunan*, Penerbit Universitas Indonesia, 2004.
- Asiyanto, *Metode Konstruksi Jembatan Rangka Baja*, Penerbit Universitas  
Indonesia, 2006.



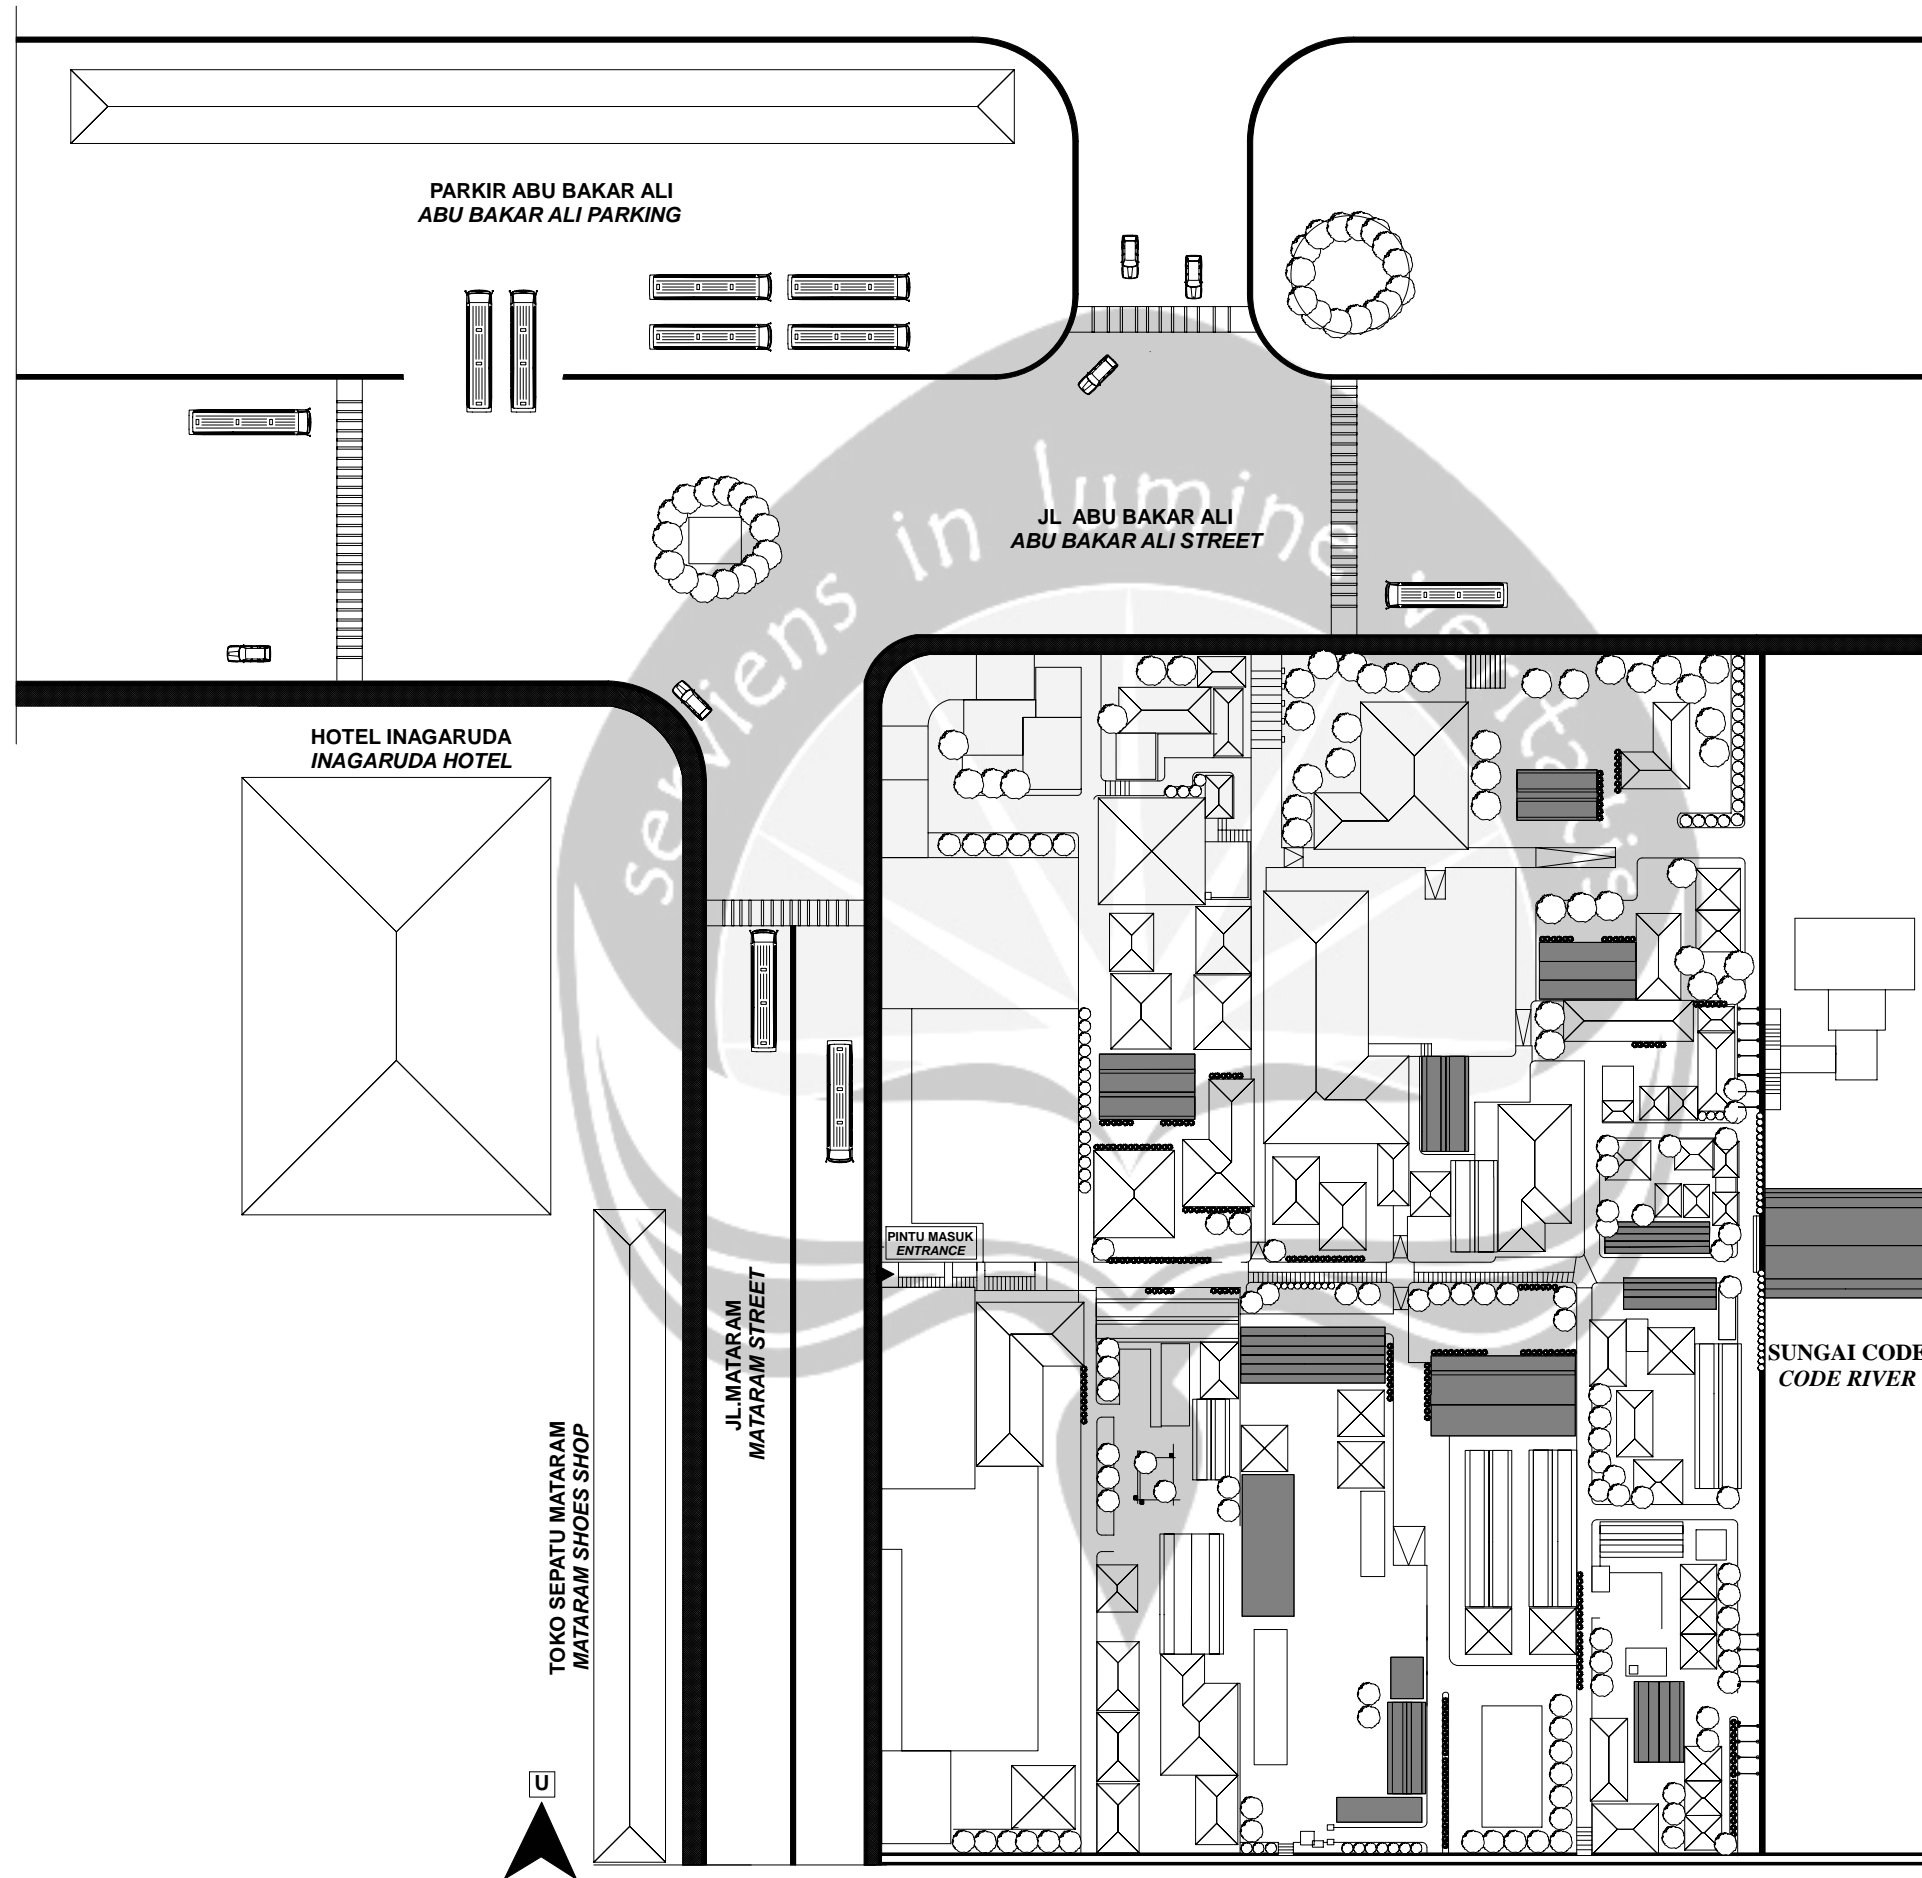

SITUASI  
1:750



PROGRAM STUDI ARSITEKTUR  
ARCHITECTURE DEPARTEMEN  
FAKULTAS TEKNIK  
ENGINEERING FACULTY  
UNIVERSITAS ATMA JAYA  
UNIVERSITY OF ATMA JAYA  
YOGYAKARTA

PROYEK TUGAS AKHIR  
FINAL PROJECT

PERIODE 1 GENAP  
SEMESTER PERIODE 1  
TAHUN AKADEMIK 2009/2010  
ACADEMIC YEAR 2009/2010

JUDUL PROYEK  
PROJECT TITLE

**KAMPUNG WISATA  
LEDOK MACANAN DI  
YOGYAKARTA**

IDENTITAS MAHASISWA  
STUDENT IDENTITY

**MAHARANI ISABELLA  
05.01.12294**

JUDUL GAMBAR  
PICTURE TITLE

**SITUASI  
SITE PLAN**

SKALA  
SCALE

**1:750**

LEMBAR KE  
PAGE NO.

**1**

DARI

**40**

OF

DISAHKAN  
CERTIFIED BY



PROGRAM STUDI ARSITEKTUR  
ARCHITECTURE DEPARTEMENT  
FAKULTAS TEKNIK  
ENGINEERING FACULTY  
UNIVERSITAS ATMA JAYA  
UNIVERSITY OF ATMA JAYA  
YOGYAKARTA

PROYEK TUGAS AKHIR  
FINAL PROJECT

PERIODE 1 GENAP  
SEMESTER I  
TAHUN AKADEMIK 2009/2010  
ACADEMIC YEAR 2009/2010

JUDUL PROYEK  
PROJECT TITLE

**KAMPUNG WISATA  
LEDOK MACANAN DI  
YOGYAKARTA**

IDENTITAS MAHASISWA  
STUDENT IDENTITY

**MAHARANI ISABELLA  
05.01.12294**

JUDUL GAMBAR  
PICTURE TITLE

**SITEPLAN  
MASTER PLAN**

SKALA  
SCALE

**1:750**

LEMBAR KE  
PAGE NO.


**2**

DARI

**40**

OF

DISAHKAN  
CERTIFIED BY

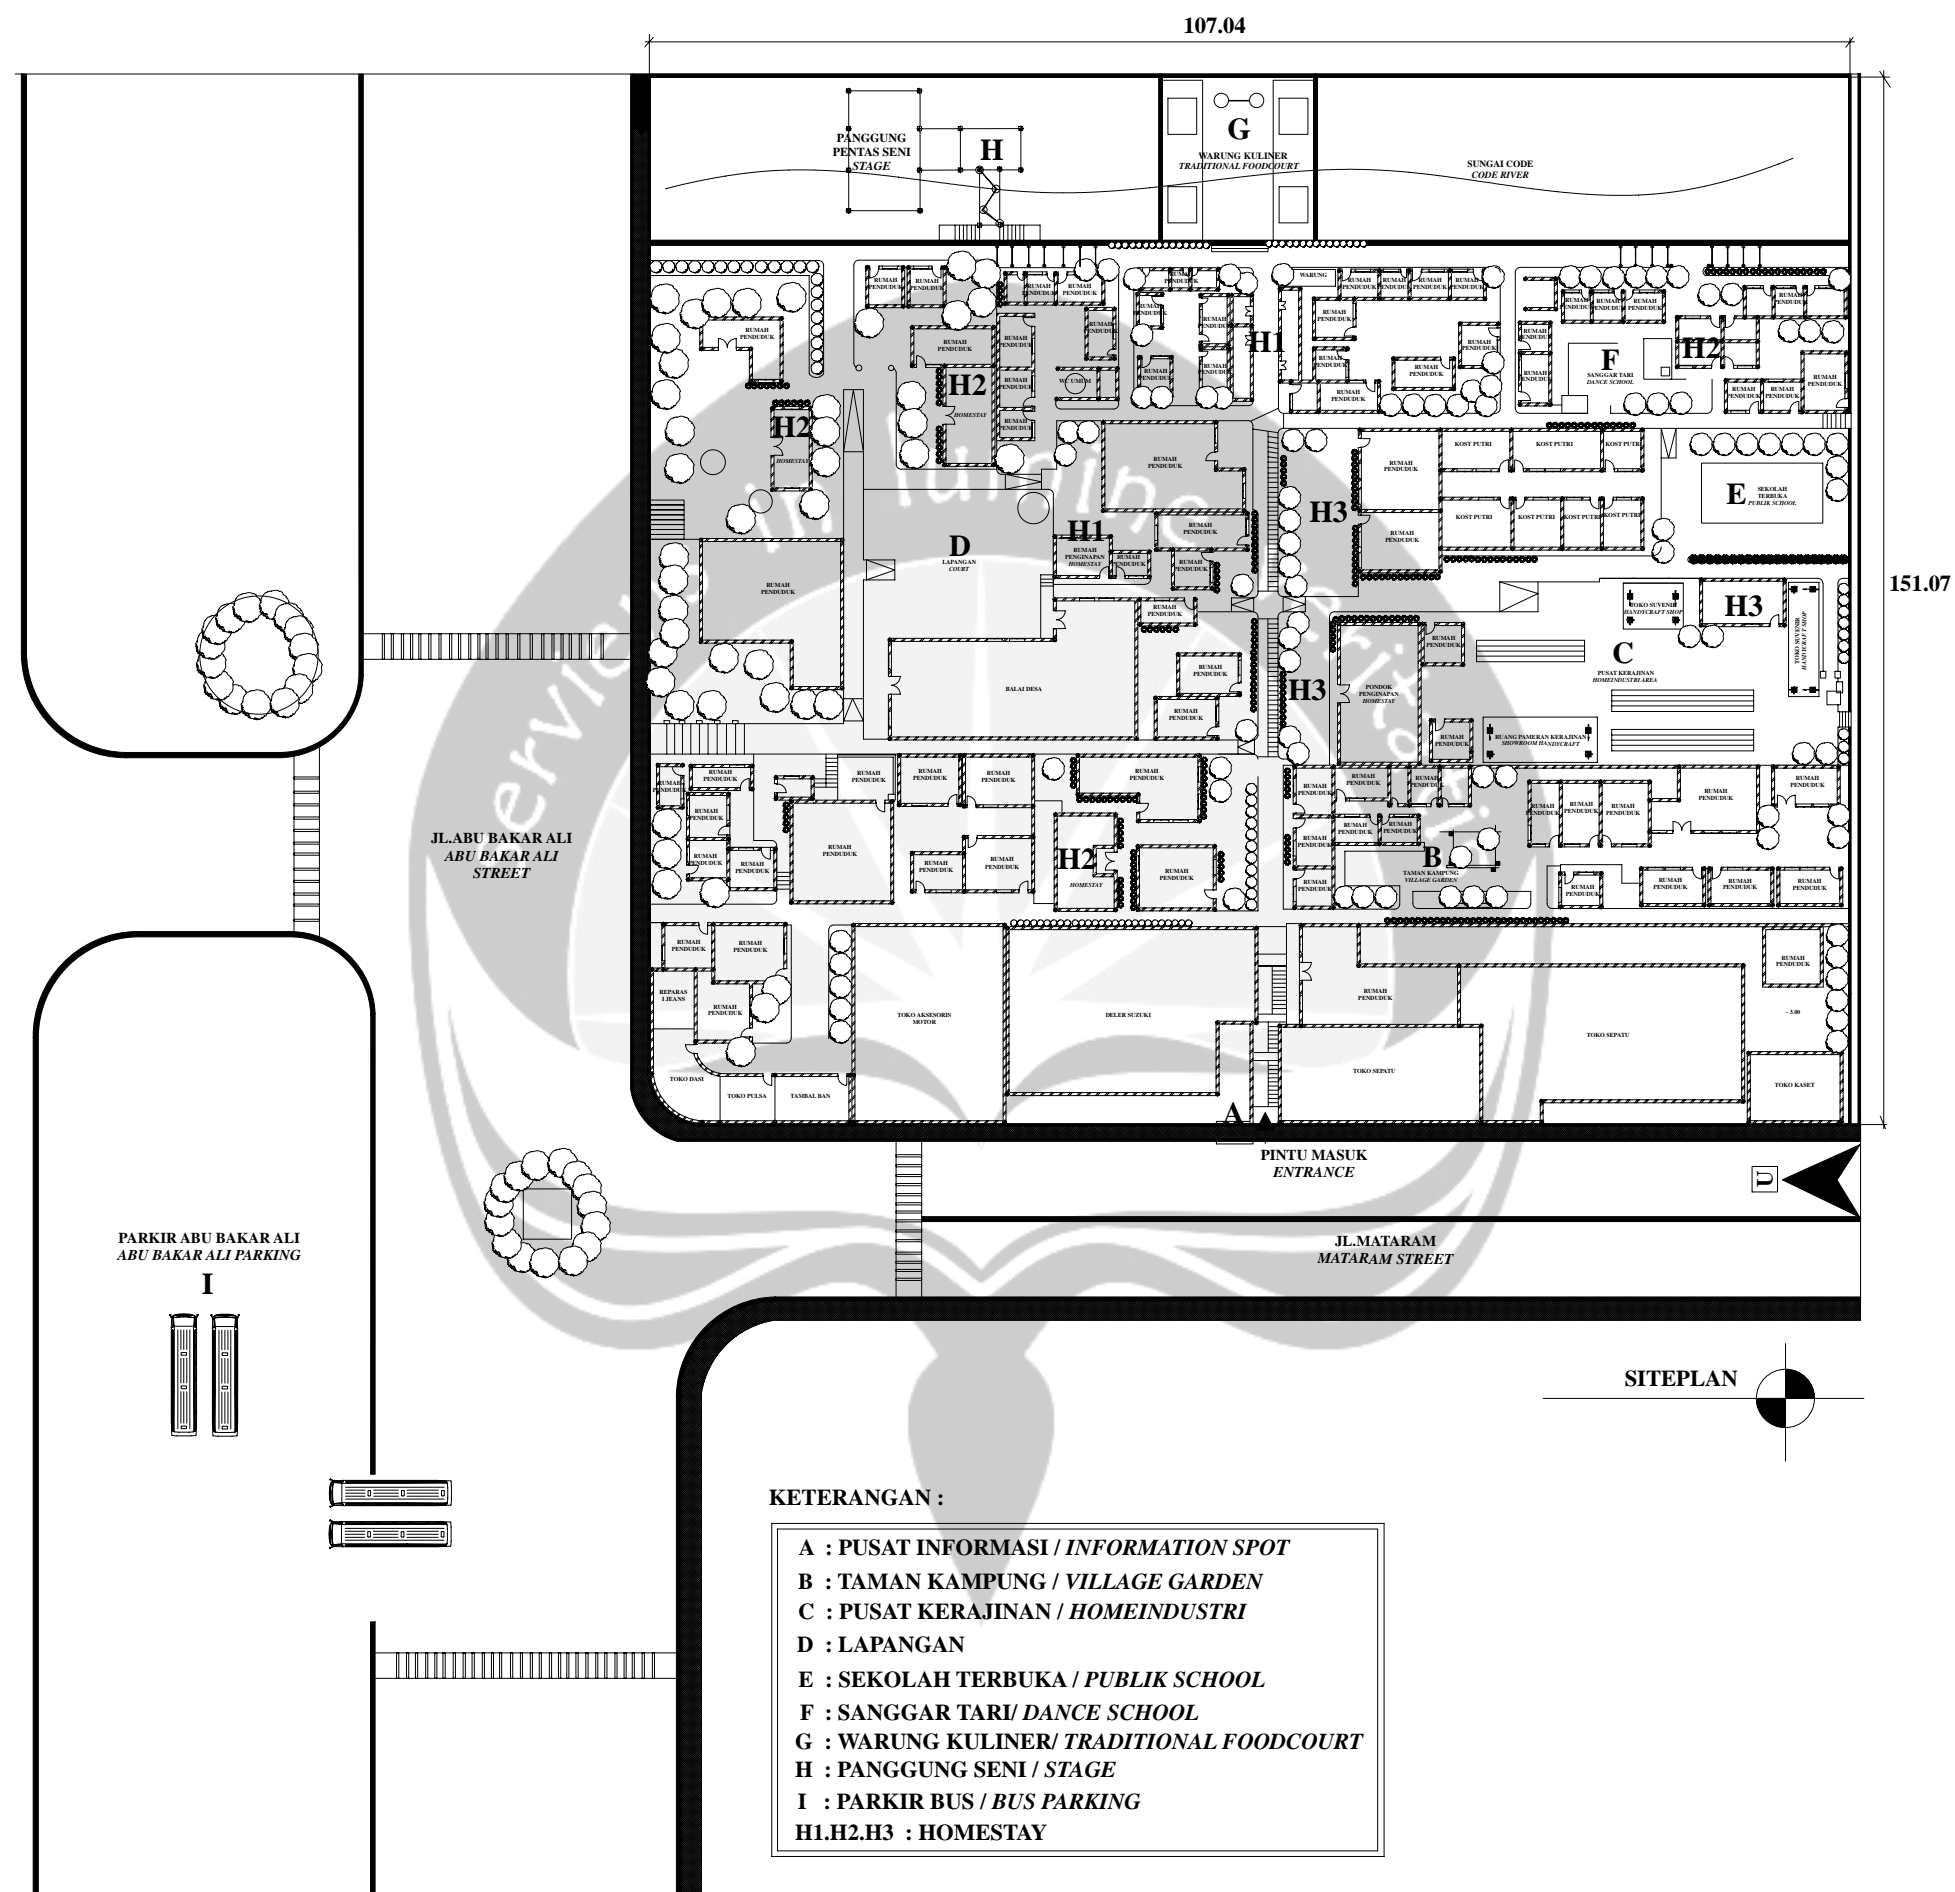

**KETERANGAN :**

- A : PUSAT INFORMASI / INFORMATION SPOT
- B : TAMAN KAMPUNG / VILLAGE GARDEN
- C : PUSAT KERAJINAN / HOMEINDUSTRI
- D : LAPANGAN
- E : SEKOLAH TERBUKA / PUBLIK SCHOOL
- F : SANGGAR TARI / DANCE SCHOOL
- G : WARUNG KULINER/ TRADITIONAL FOODCOURT
- H : PANGGUNG SENI / STAGE
- I : PARKIR BUS / BUS PARKING
- H1.H2.H3 : HOMESTAY



PROGRAM STUDI ARSITEKTUR  
ARCHITECTURE DEPARTEMENT  
FAKULTAS TEKNIK  
ENGINEERING FACULTY  
UNIVERSITAS ATMA JAYA  
UNIVERSITY OF ATMA JAYA  
YOGYAKARTA

PROYEK TUGAS AKHIR  
FINAL PROJECT

PERIODE I GENAP  
SEMESTER PERIOD I  
TAHUN AKADEMIK 2009/2010  
ACADEMIC YEAR 2009/2010

JUDUL PROYEK  
PROJECT TITLE

IDENTITAS MAHASISWA  
STUDENT IDENTITY

JUDUL GAMBAR  
PICTURE TITLE

**DENAH KONTUR**

SKALA  
SCALE

**1:750**

LEMBAR KE  
PAGE NO.


**3**

DARI

**40**

OF

DISAHKAN  
CERTIFIED BY

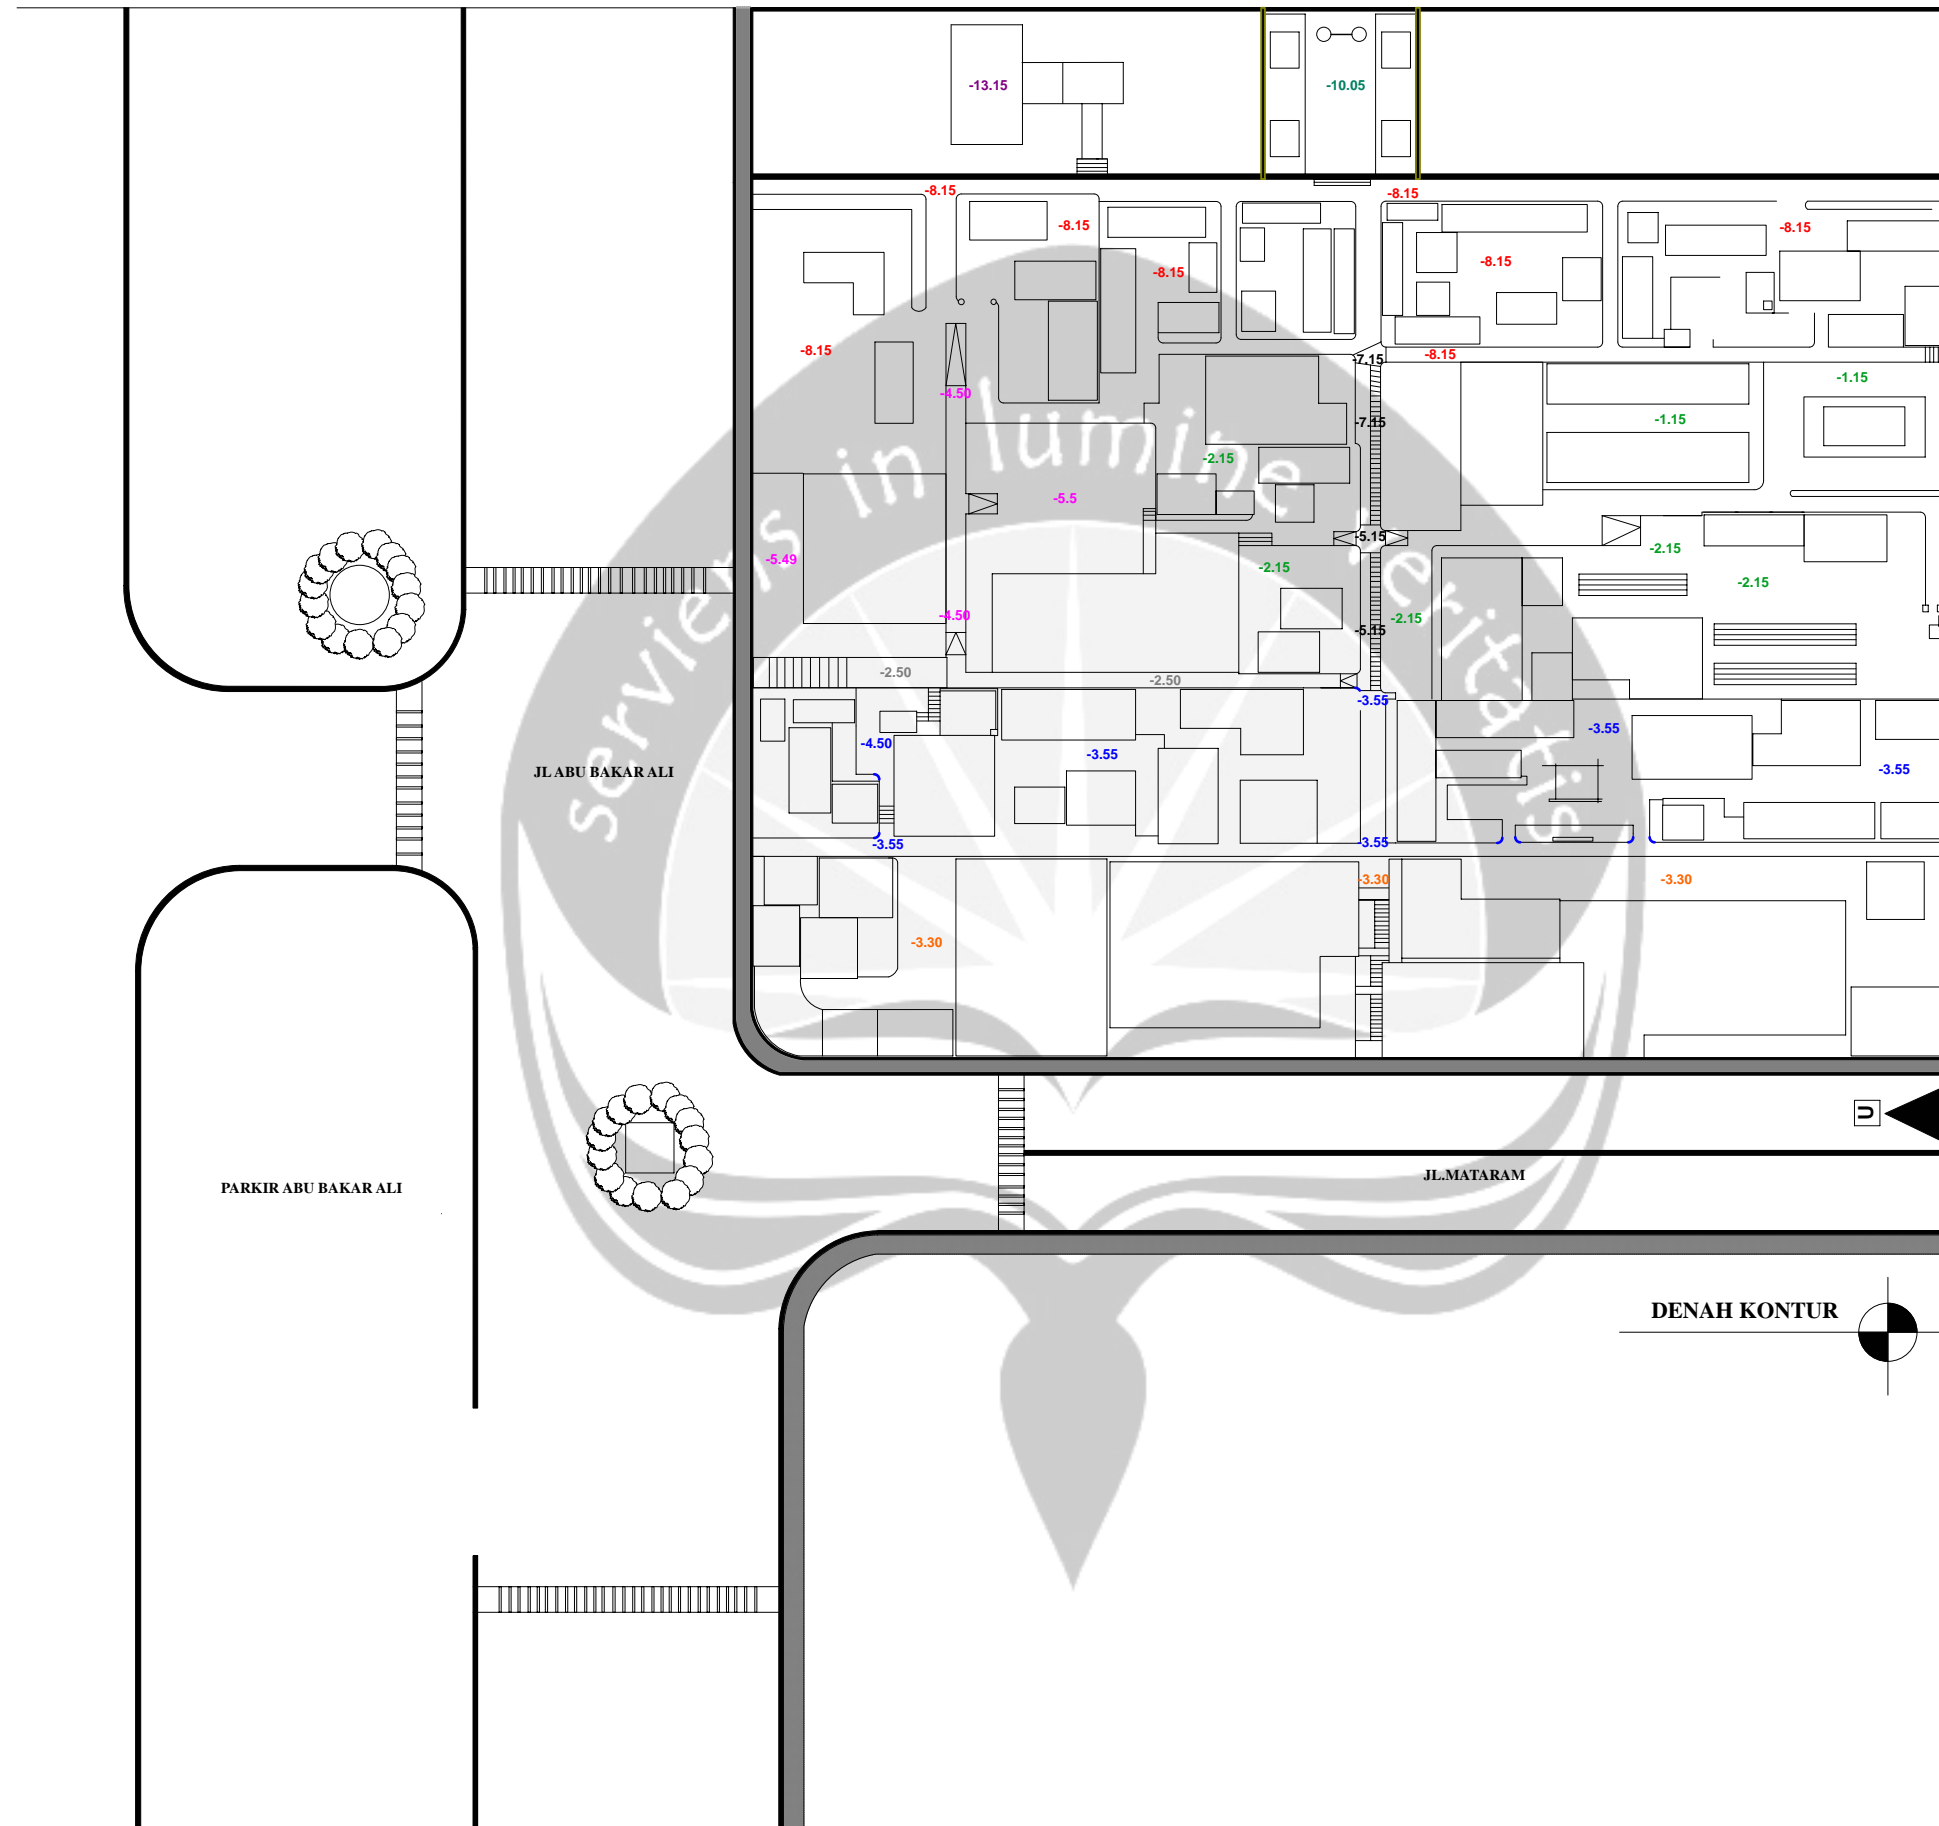



PROGRAM STUDI ARSITEKTUR  
ARCHITECTURE DEPARTEMENT  
FAKULTAS TEKNIK  
ENGINEERING FACULTY  
UNIVERSITAS ATMA JAYA  
UNIVERSITY OF ATMA JAYA  
YOGYAKARTA

PROYEK TUGAS AKHIR  
FINAL PROJECT

PERIODE 1 GENAP  
SEMESTER PERIODE 1  
TAHUN AKADEMIK 2009/2010  
ACADEMIC YEAR 2009/2010

JUDUL PROYEK  
PROJECT TITLE

**KAMPUNG WISATA  
LEDOK MACANAN DI  
YOGYAKARTA**

IDENTITAS MAHASISWA  
STUDENT IDENTITY

**MAHARANI ISABELLA  
05.01.12294**

JUDUL GAMBAR  
PICTURE TITLE

**DENAH  
PENGEMBANGAN**

SKALA  
SCALE

**1:750**

LEMBAR KE  
PAGE NO.


**4**

DARI

**40**


OF

DISAHKAN  
CERTIFIED BY

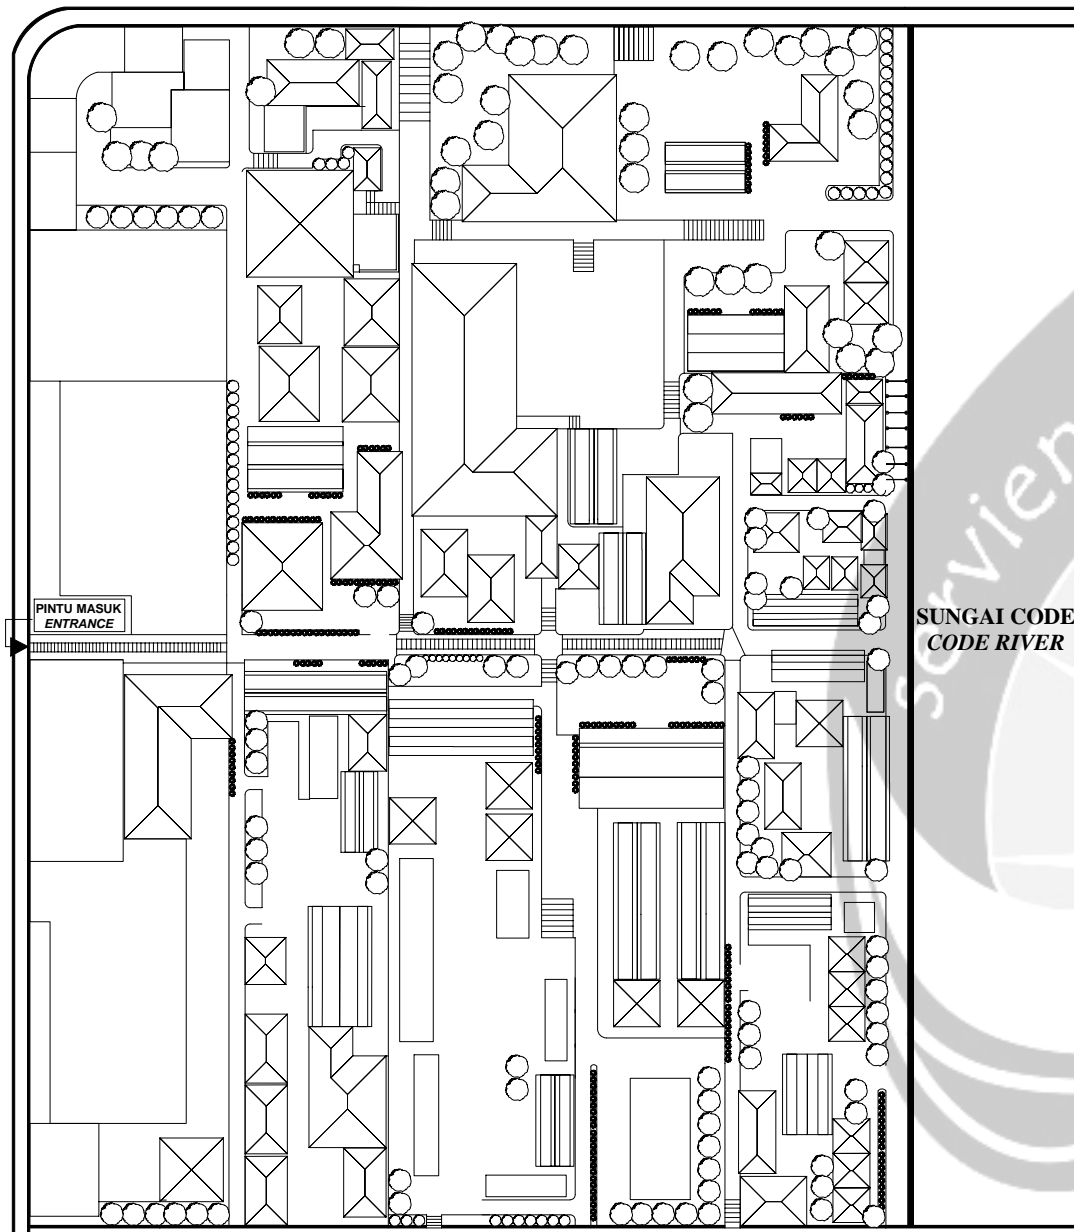

LEDOK MACANAN FLOORPLAN

1:750

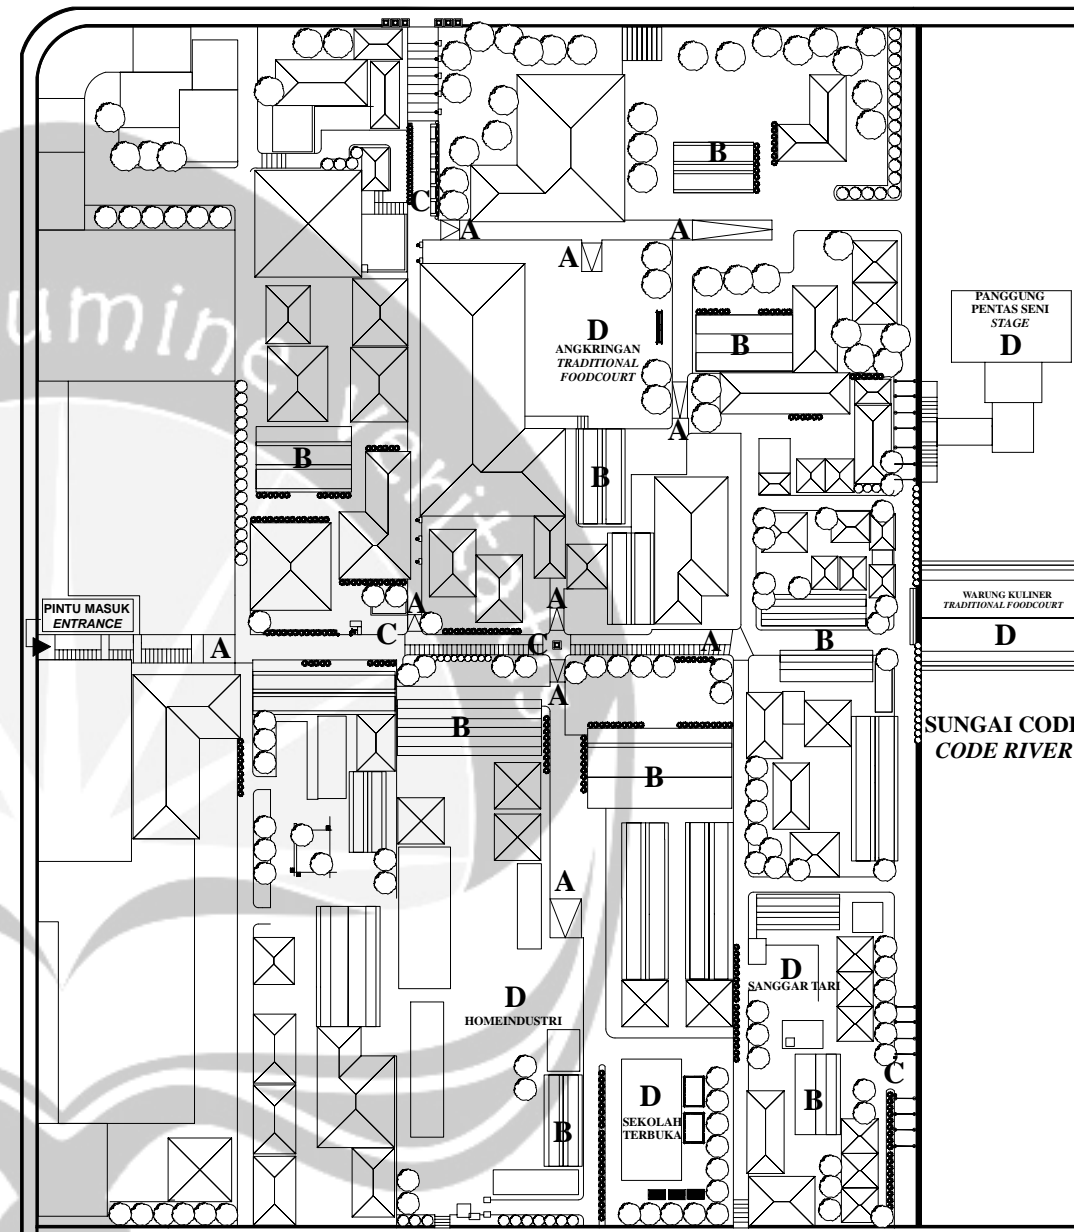


KAMPUNG WISATA LEDOK  
MACANAN FLOOR PLAN

1:750




KETERANGAN :

- A : RAM SEBAGAI AKSES SIRKULASI PENDUDUK
- B : HOMESTAY
- C : STOPPING PLACE
- D : OBJEK WISATA

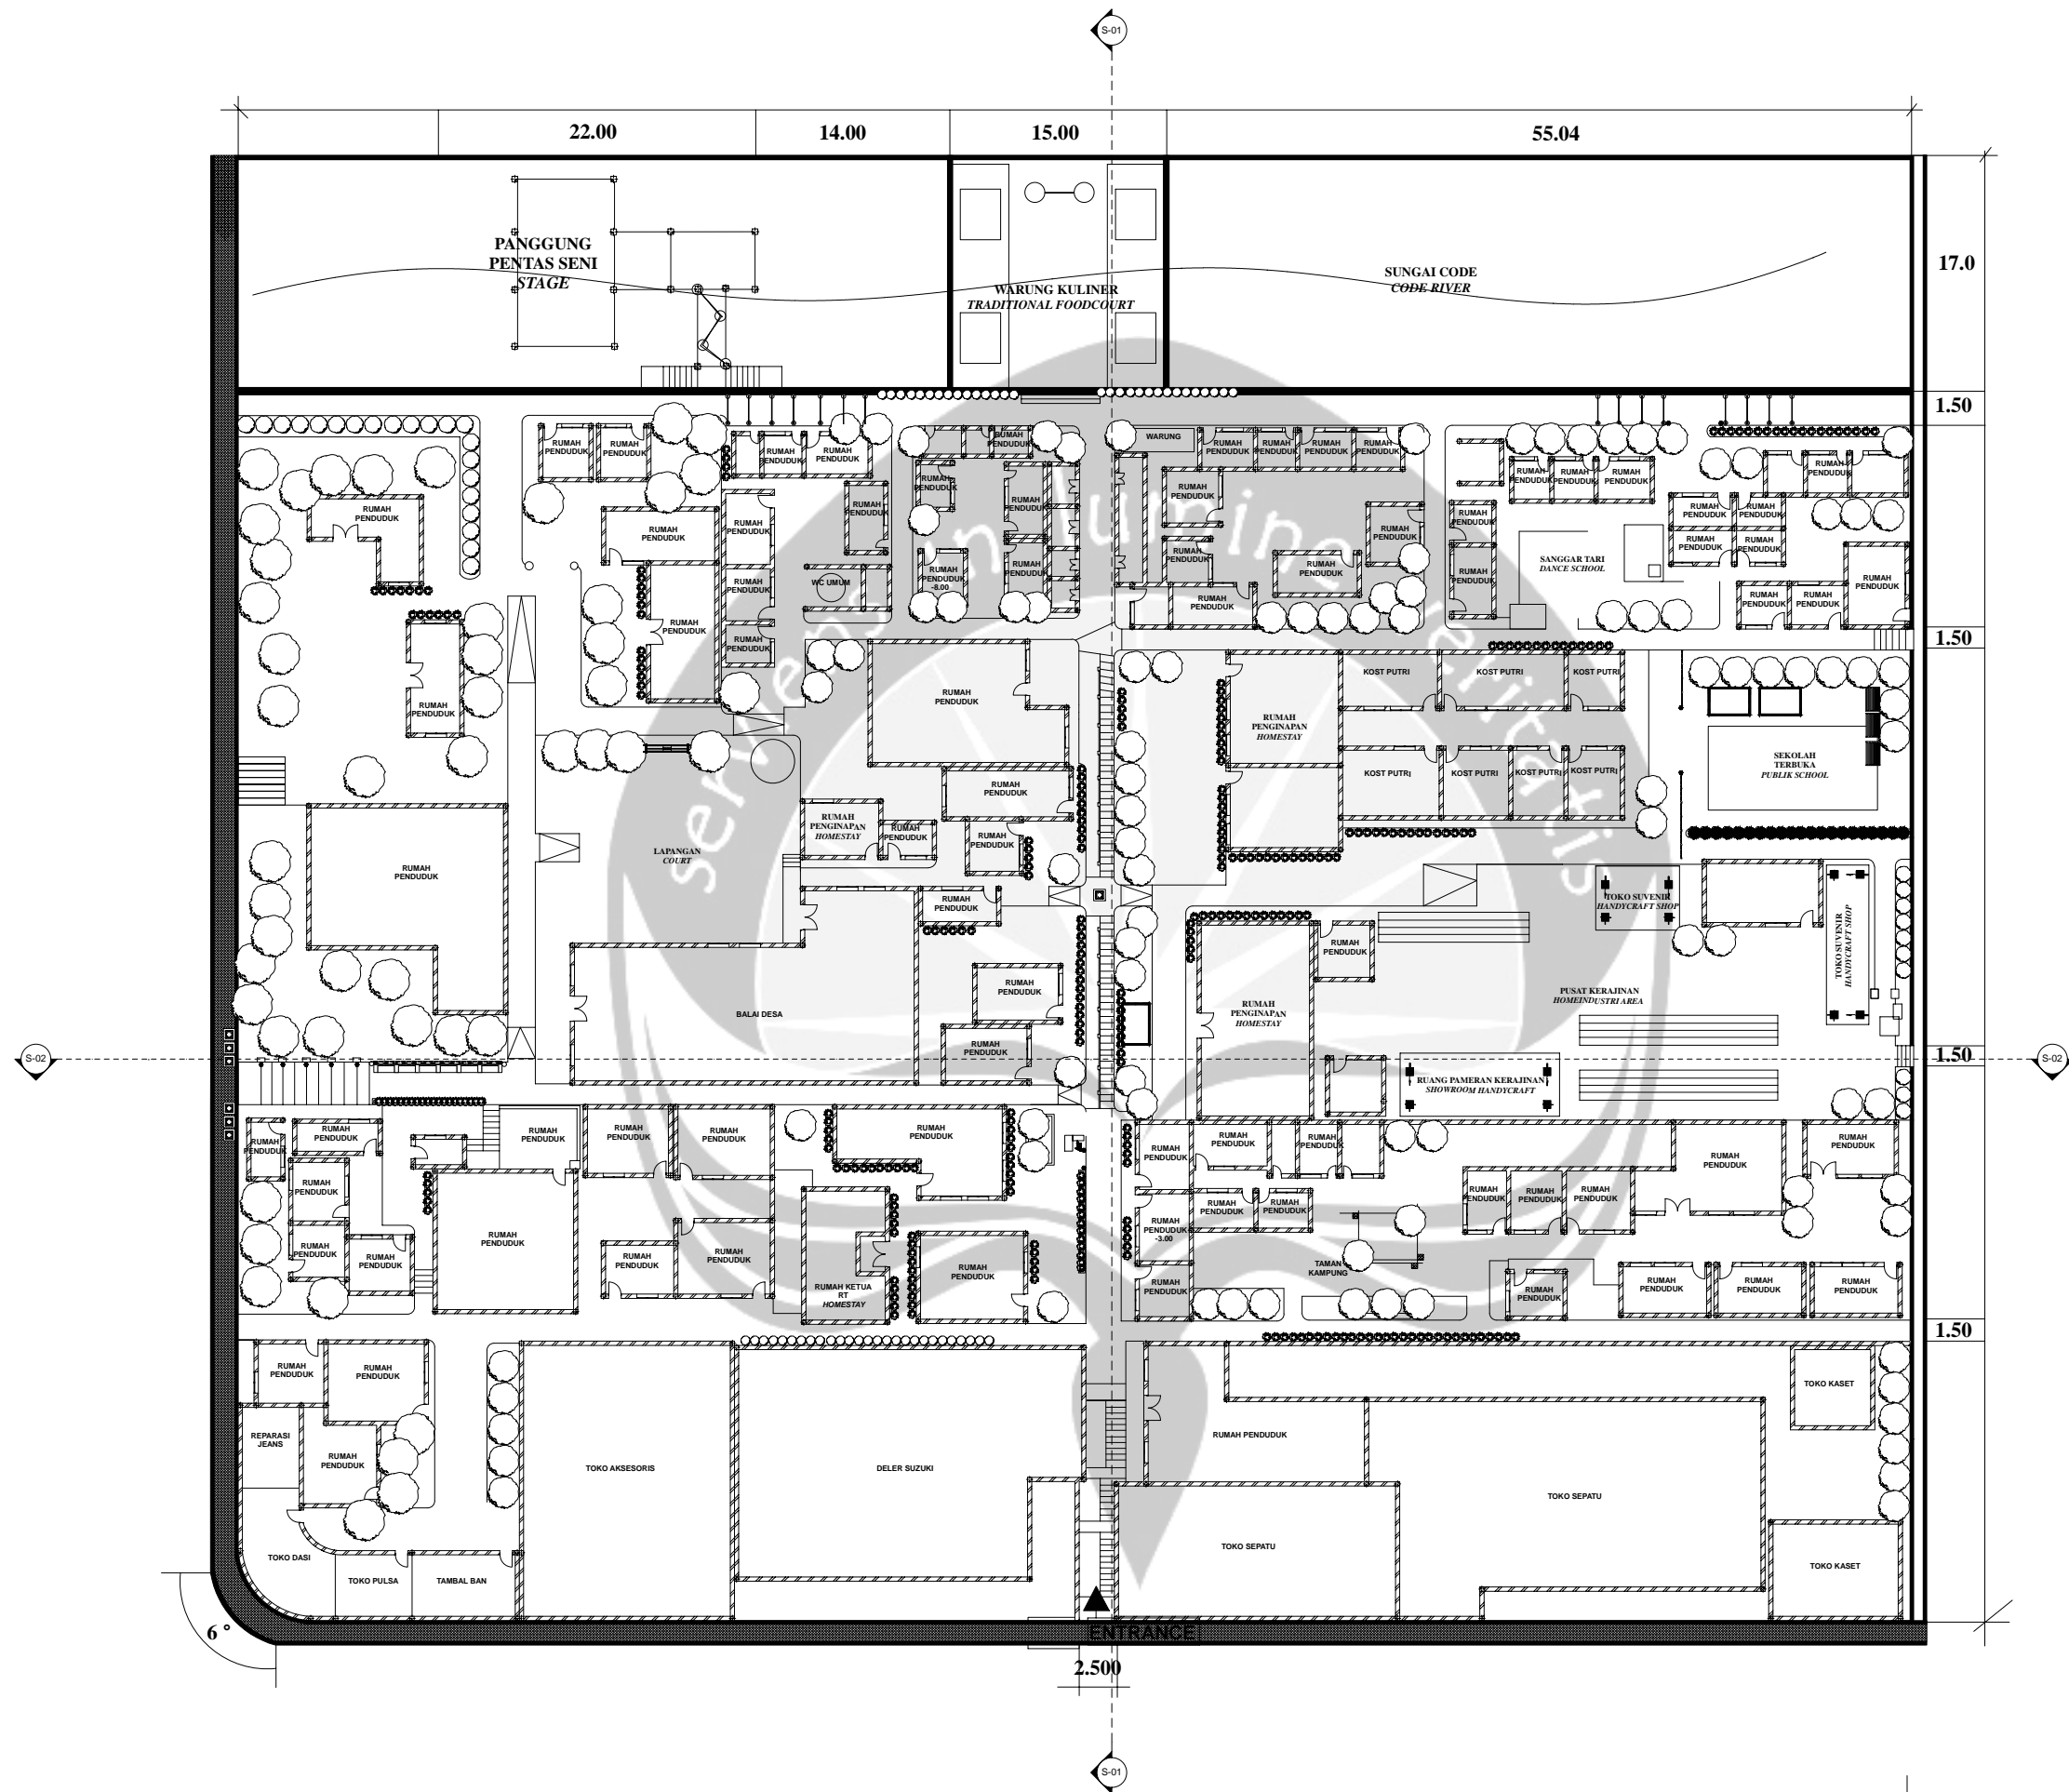

**FLOOR PLAN**  
1:500

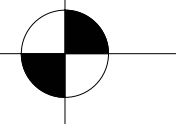

PROGRAM STUDI ARSITEKTUR  
ARCHITECTURE DEPARTEMENT  
FAKULTAS TEKNIK  
ENGINEERING FACULTY  
UNIVERSITAS ATMA JAYA  
UNIVERSITY OF ATMA JAYA  
YOGYAKARTA

**PROYEK TUGAS AKHIR**  
FINAL PROJECT

PERIODE 1 GENAP  
EVEN PERIOD 1  
TAHUN AKADEMIK 2009/2010  
ACADEMIC YEAR 2009/2010

**JUDUL PROYEK**  
PROJECT TITLE

**KAMPUNG WISATA**  
**LEDOK MACANAN DI**  
**YOGYAKARTA**

IDENTITAS MAHASISWA  
STUDENT IDENTITY

**MAHARANI ISABELLA**  
**05.01.12294**

JUDUL GAMBAR  
PICTURE TITLE

**DENAH KAMPUNG WISATA LEDOK**  
**MACANAN**  
**KAMPUNG WISATA LEDOK**  
**MACANAN FLOOR PLAN**

SKALA  
SCALE

**1:500**

LEMBAR KE  
PAGE NO.

**5**

DARI

**40**

OF

DISAHKAN  
CERTIFIED BY



PROGRAM STUDI ARSITEKTUR  
ARCHITECTURE DEPARTEMENT  
FAKULTAS TEKNIK  
ENGINEERING FACULTY  
UNIVERSITAS ATMA JAYA  
UNIVERSITY OF ATMA JAYA  
YOGYAKARTA

PROYEK TUGAS AKHIR  
FINAL PROJECT

PERIODE 1 GENAP  
EVEN PERIOD 1  
TAHUN AKADEMIK 2009/2010  
ACADEMIC YEAR 2009/2010

JUDUL PROYEK  
PROJECT TITLE

**KAMPUNG WISATA  
LEDOK MACANAN DI  
YOGYAKARTA**

IDENTITAS MAHASISWA  
STUDENT IDENTITY

**MAHARANI ISABELLA  
05.01.12294**

JUDUL GAMBAR  
PICTURE TITLE

**TAMPAK  
KAWASAN  
AREA ELEVATION**

SKALA  
SCALE

**1:450**

LEMBAR KE  
PAGE NO.


**6**

DARI

**40**

OF

DISAHKAN  
CERTIFIED BY

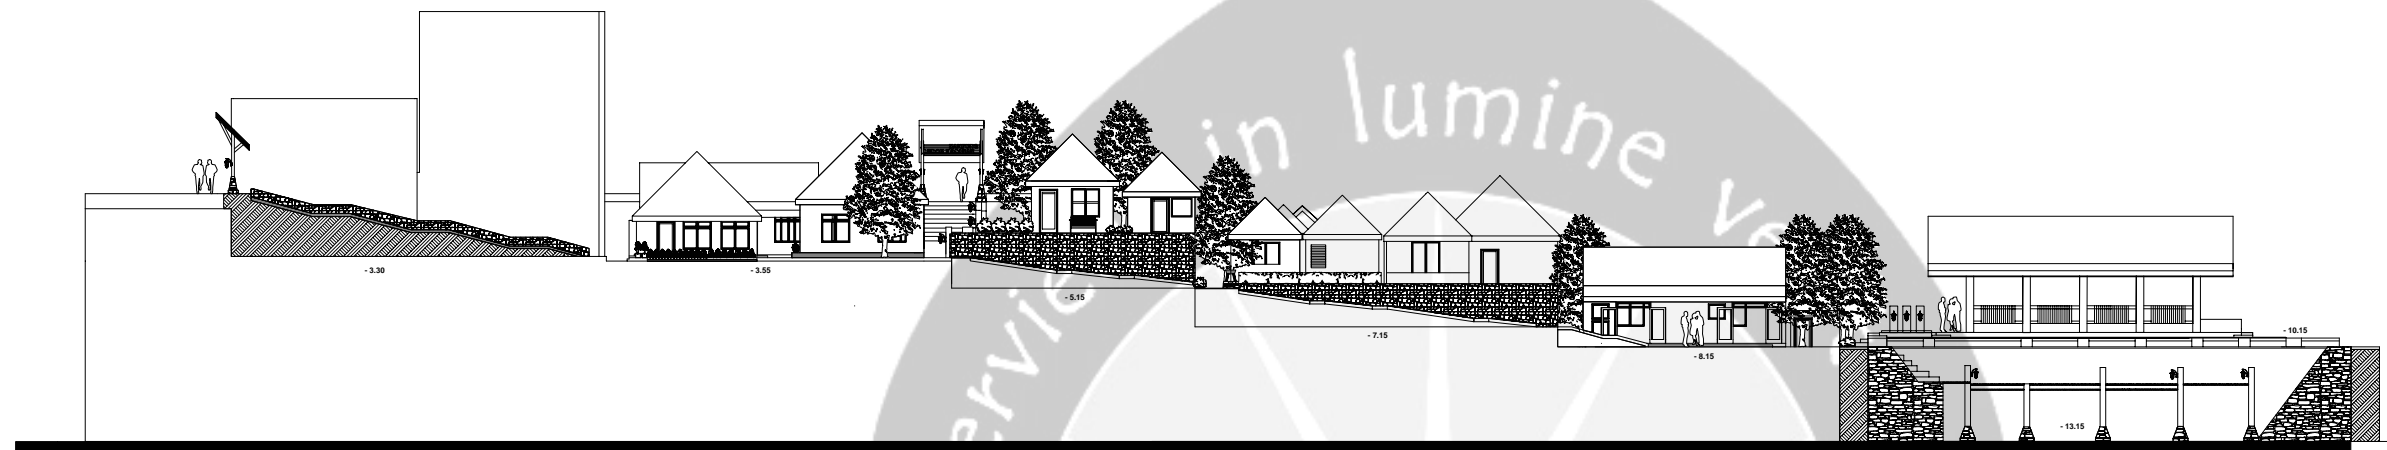

TAMPAK SAMPING KAWASAN



TAMPAK DEPAN KAWASAN



PROGRAM STUDI ARSITEKTUR  
 ARCHITECTURE DEPARTEMENT  
 FAKULTAS TEKNIK  
 ENGINEERING FACULTY  
 UNIVERSITAS ATMA JAYA  
 UNIVERSITY OF ATMA JAYA  
 YOGYAKARTA

PROYEK TUGAS AKHIR  
 FINAL PROJECT

PERIODE I GENAP  
 EVEN PERIOD I  
 TAHUN AKADEMIK 2009/2010  
 ACADEMIC YEAR 2009/2010

JUDUL PROYEK  
 PROJECT TITLE

**KAMPUNG WISATA  
 LEDOK MACANAN DI  
 YOGYAKARTA**

IDENTITAS MAHASISWA  
 STUDENT IDENTITY

**MAHARANI ISABELLA  
 05.01.12294**

JUDUL GAMBAR  
 PICTURE TITLE

**DENAH PAKET BUDAYA  
 MANDIRI  
 PAKET BUDAYA  
 MANDIRI FLOOR PLAN**

SKALA  
 SCALE

**1:725**

LEMBAR KE  
 PAGE NO.


**7**

DARI

**40**

OF

DISAHKAN  
 CERTIFIED BY

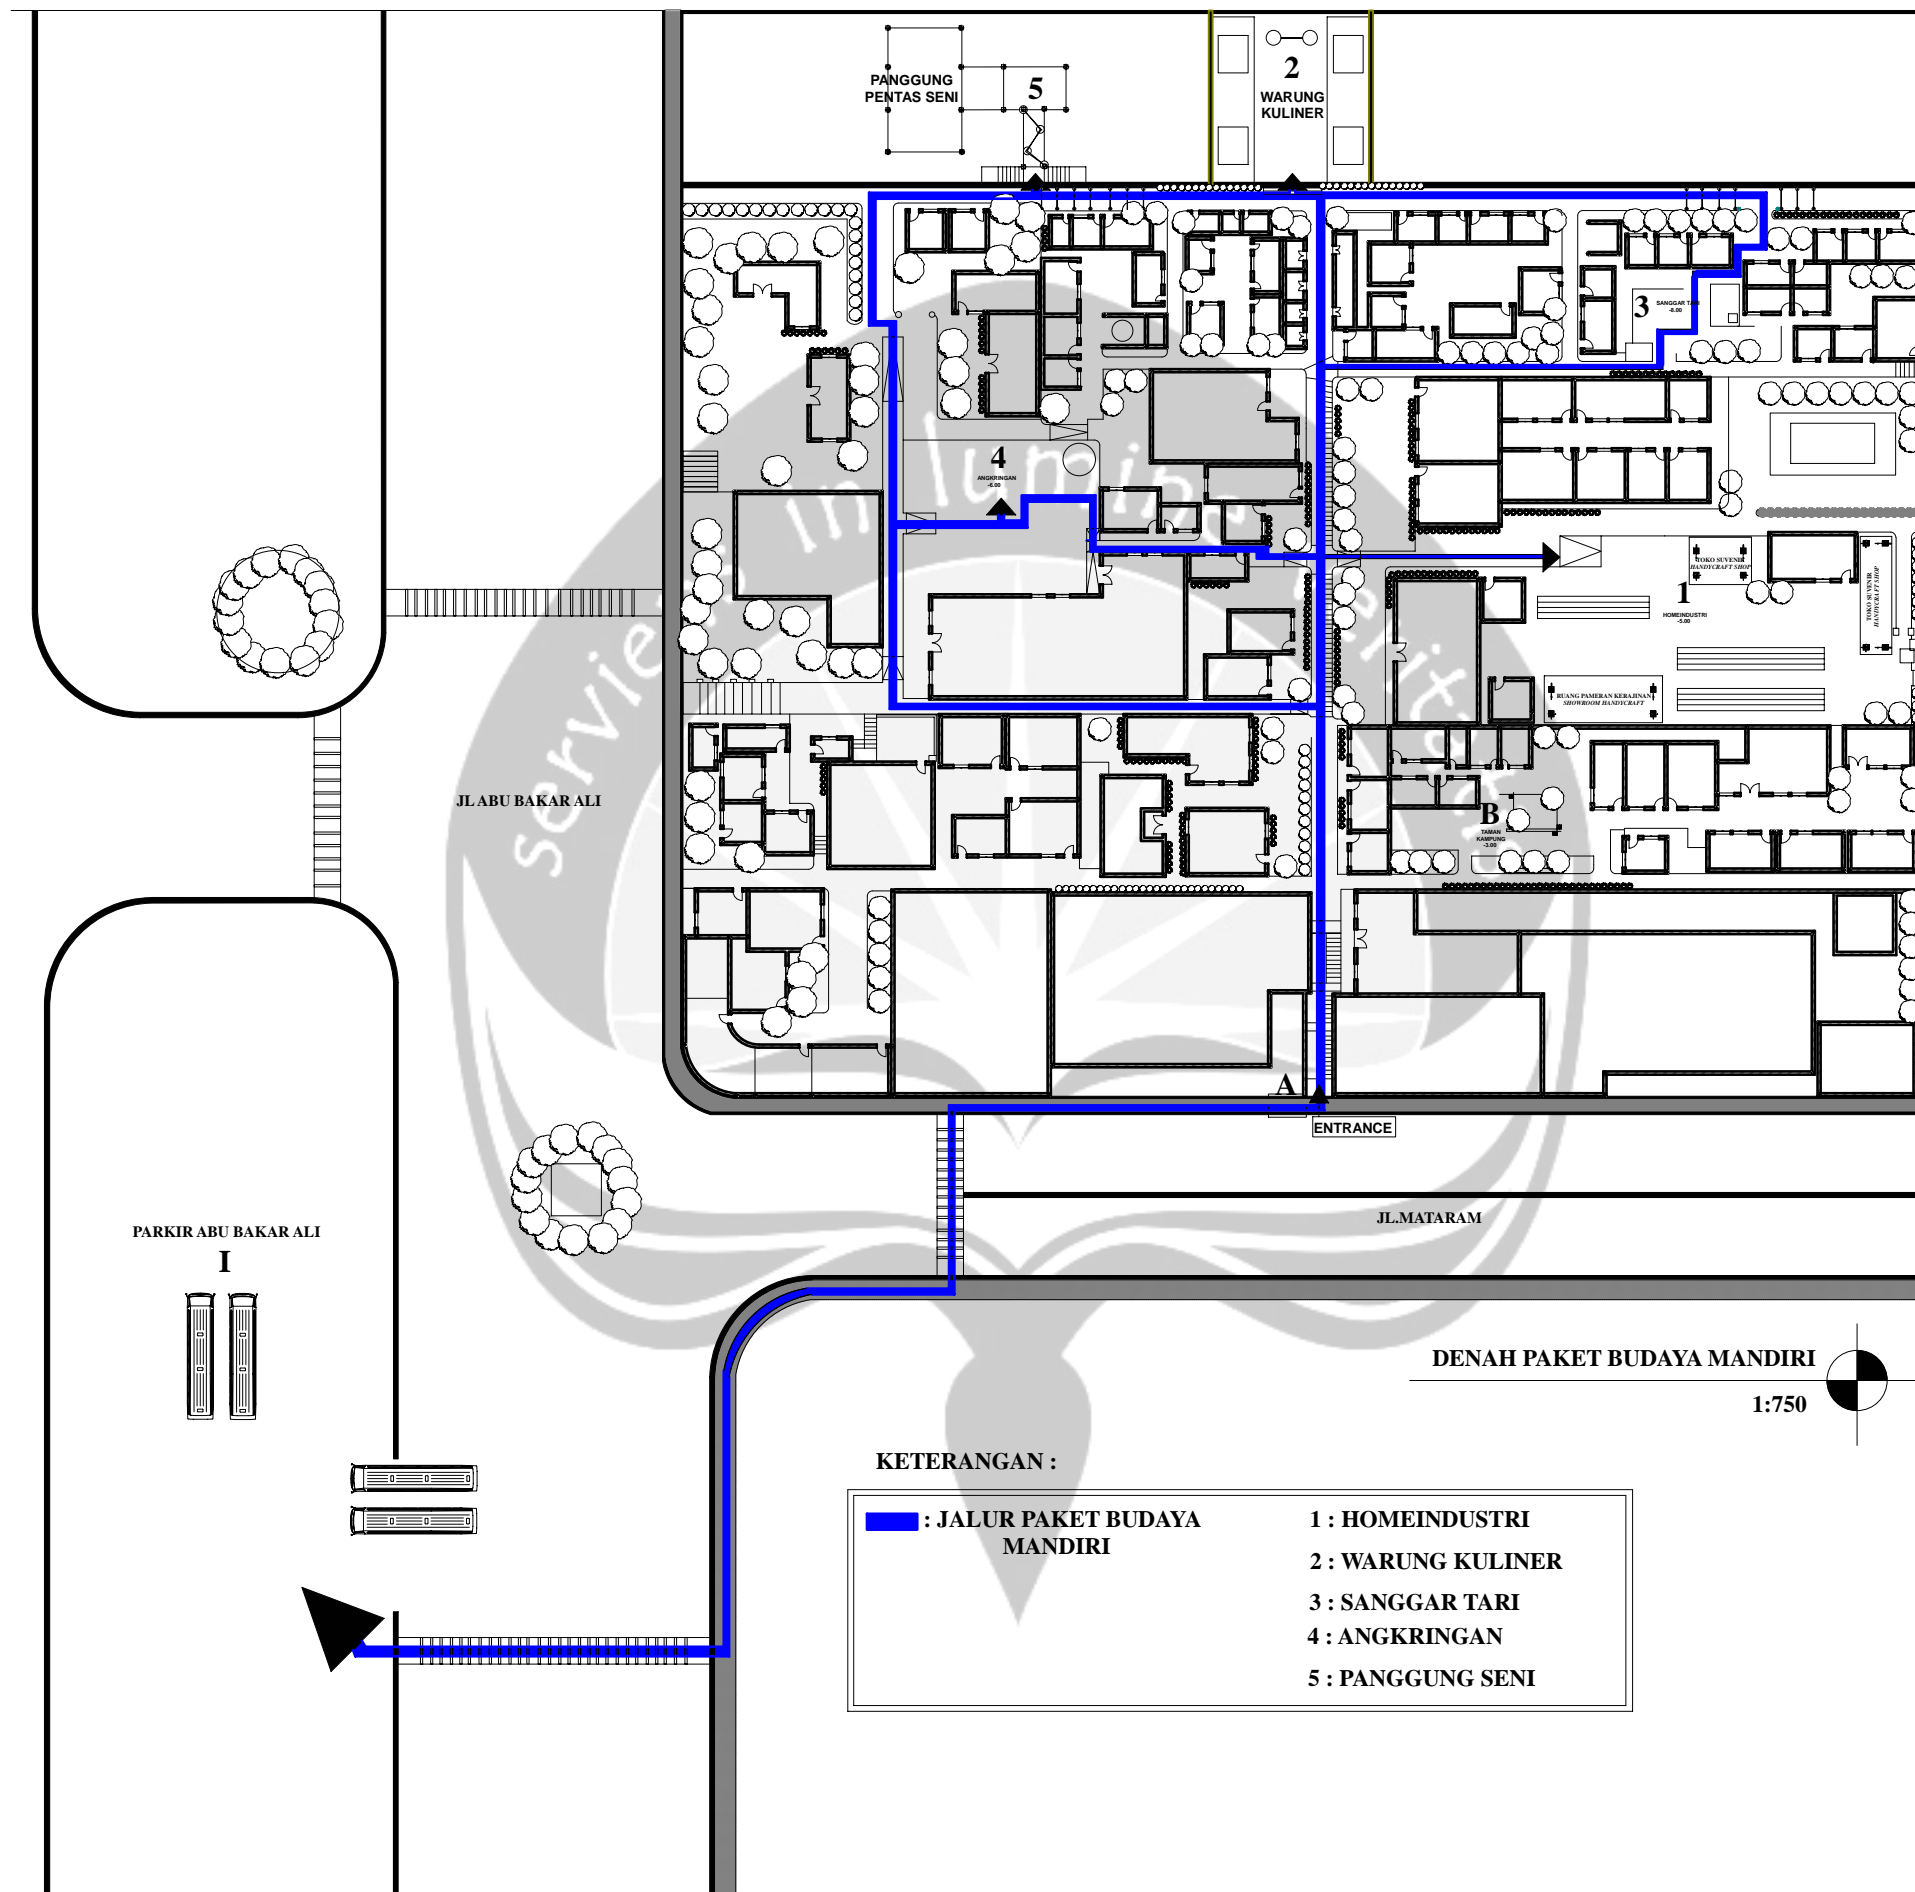



PROGRAM STUDI ARSITEKTUR  
 ARCHITECTURE DEPARTEMENT  
 FAKULTAS TEKNIK  
 ENGINEERING FACULTY  
 UNIVERSITAS ATMA JAYA  
 UNIVERSITY OF ATMA JAYA  
 YOGYAKARTA

PROYEK TUGAS AKHIR  
 FINAL PROJECT

PERIODE 1 GENAP  
 EVEN PERIOD 1  
 TAHUN AKADEMIK 2009/2010  
 ACADEMIC YEAR 2009/2010

JUDUL PROYEK  
 PROJECT TITLE

**KAMPUNG WISATA  
 LEDOK MACANAN DI  
 YOGYAKARTA**

IDENTITAS MAHASISWA  
 STUDENT IDENTITY

**MAHARANI ISABELLA  
 05.01.12294**

JUDUL GAMBAR  
 PICTURE TITLE

**DENAH STOPPING  
 PLACE  
 STOPPING PLACE  
 FLOOR PLAN**

SKALA  
 SCALE

LEMBAR KE  
 PAGE NO.


**8**

DARI

**40**

OF

DISAHKAN  
 CERTIFIED BY

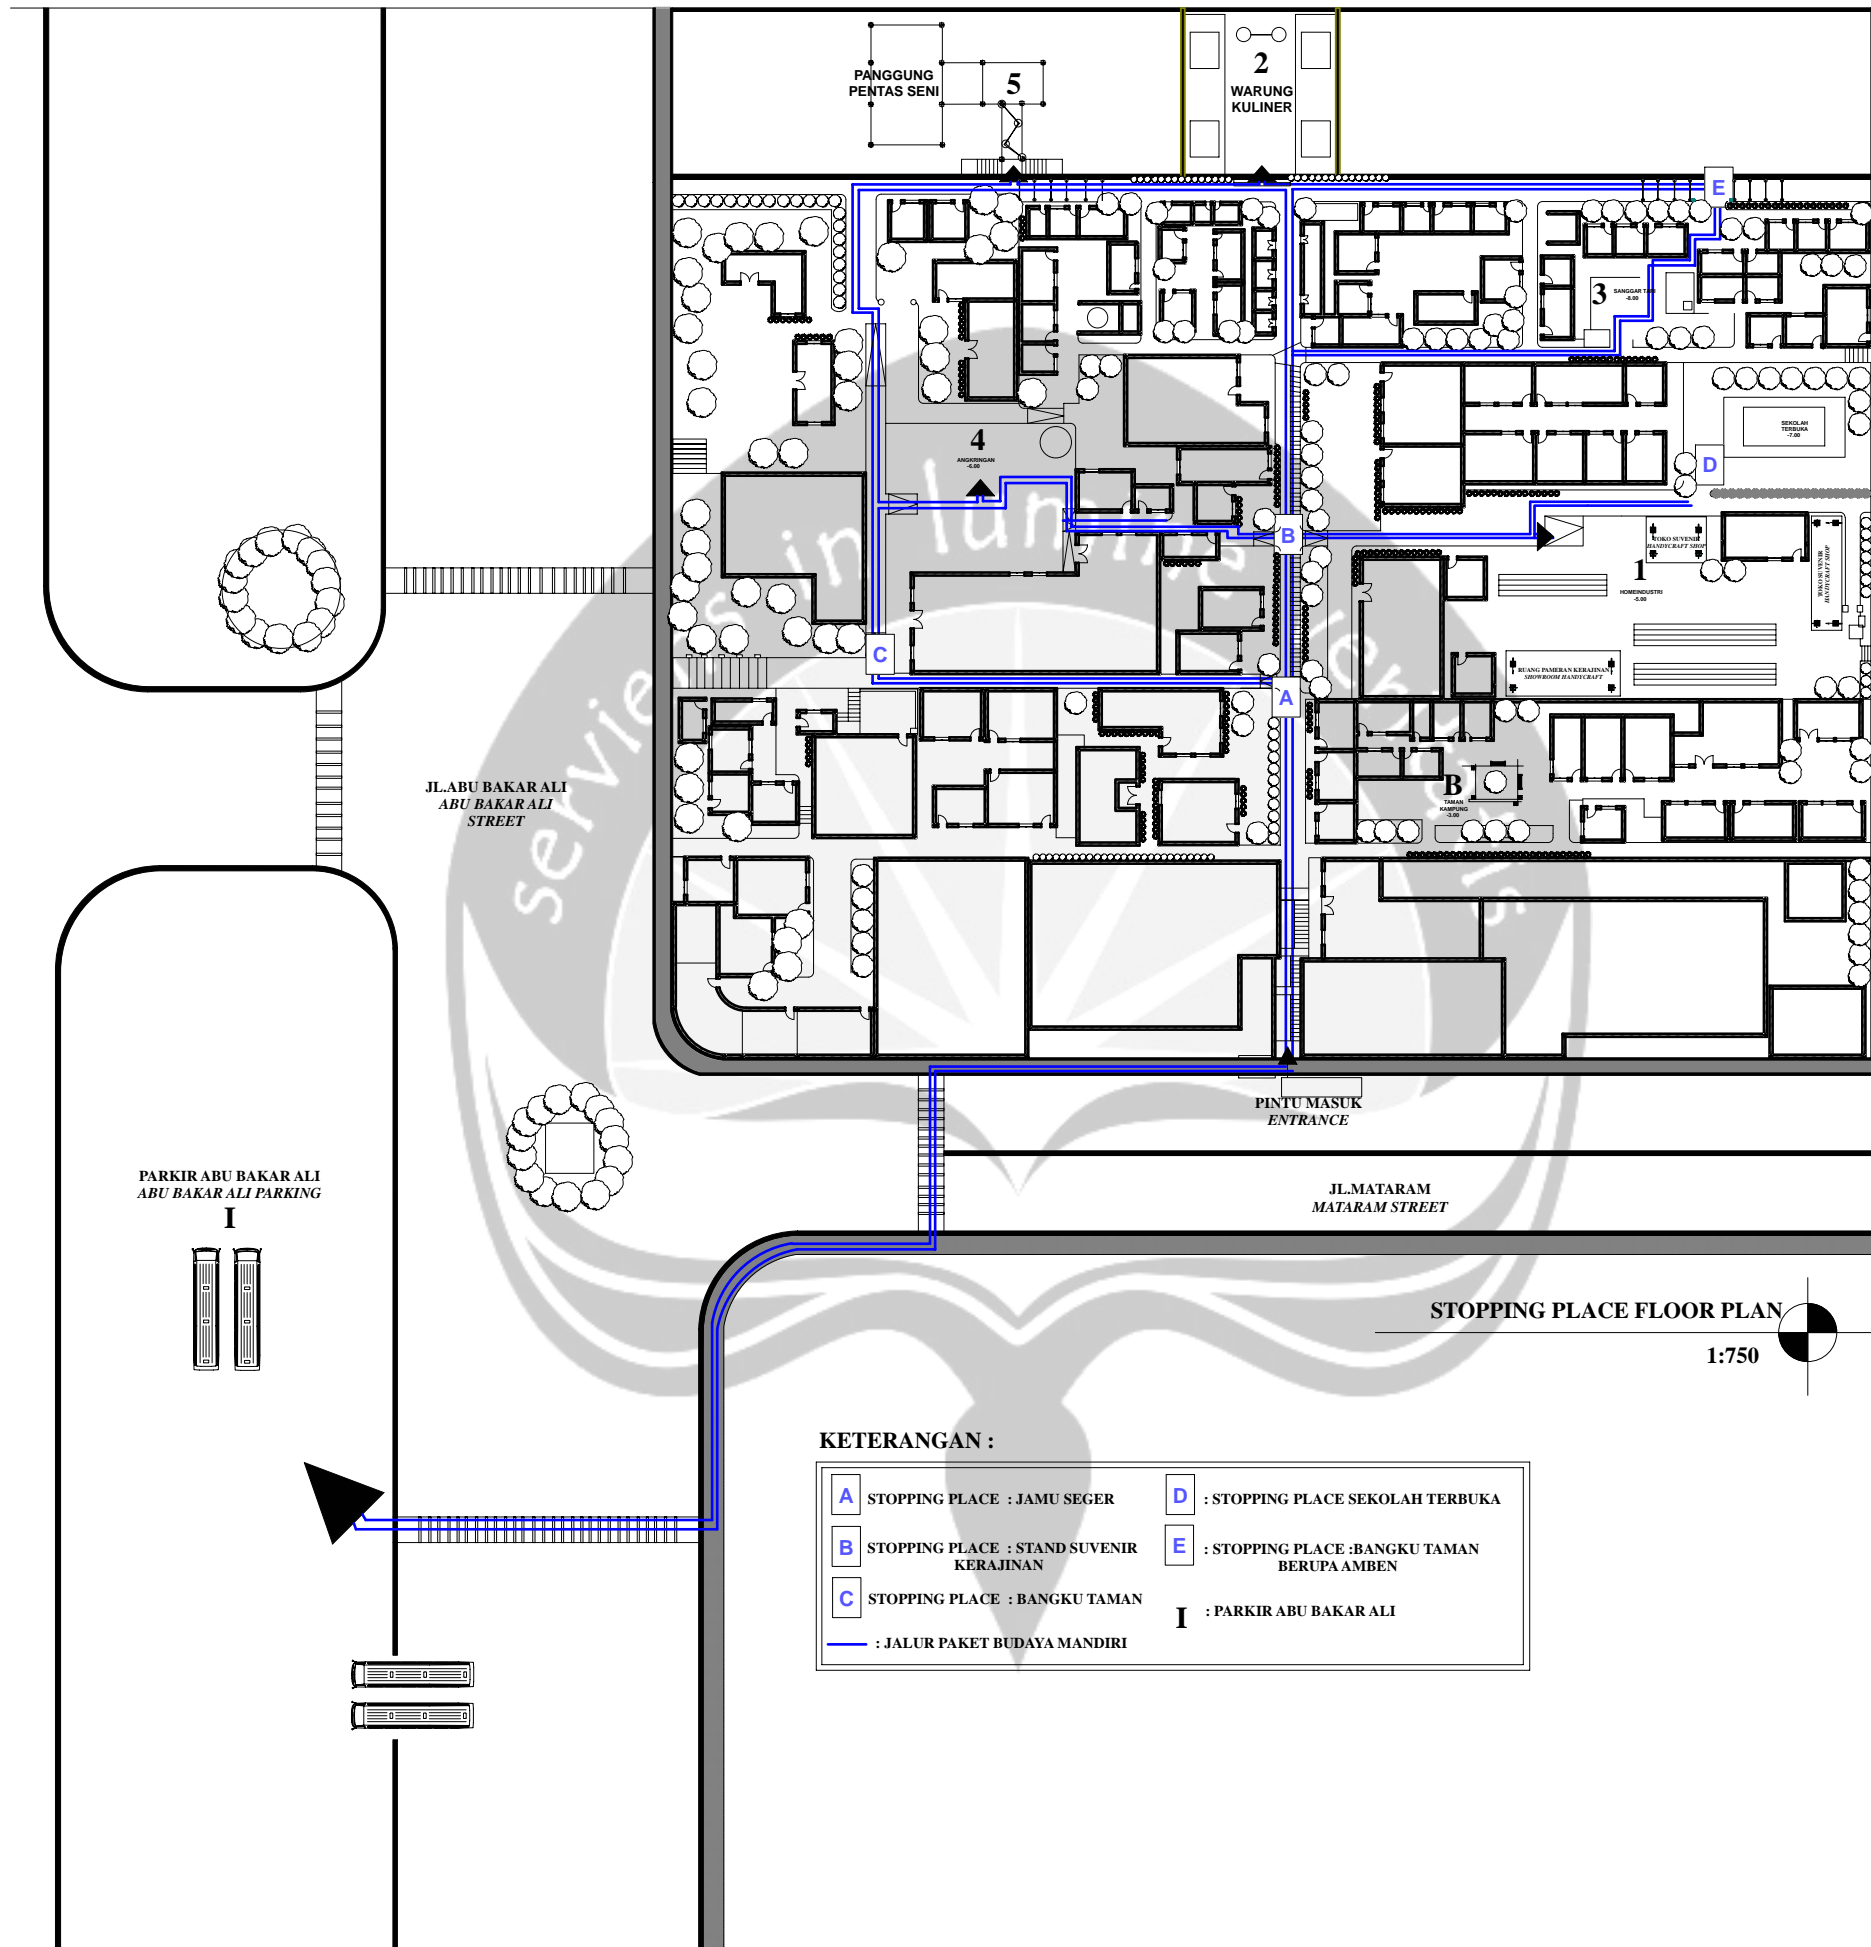



PROGRAM STUDI ARSITEKTUR  
ARCHITECTURE DEPARTEMENT  
FAKULTAS TEKNIK  
ENGINEERING FACULTY  
UNIVERSITAS ATMA JAYA  
UNIVERSITY OF ATMA JAYA  
YOGYAKARTA

PROYEK TUGAS AKHIR  
FINAL PROJECT

PERIODE 1 GENAP  
SEMESTER PERIODE 1  
TAHUN AKADEMIK 2009/2010  
ACADEMIC YEAR 2009/2010

JUDUL PROYEK  
PROJECT TITLE

**KAMPUNG WISATA  
LEDOK MACANAN DI  
YOGYAKARTA**

IDENTITAS MAHASISWA  
STUDENT IDENTITY

**MAHARANI ISABELLA  
05.01.12294**

JUDUL GAMBAR  
PICTURE TITLE

**STOPPING PLACE (A-B)  
DETAIL**

SKALA  
SCALE

**1:150**

LEMBAR KE  
PAGE NO.



**9**

DARI


**40**

OF

DISAHKAN  
CERTIFIED BY

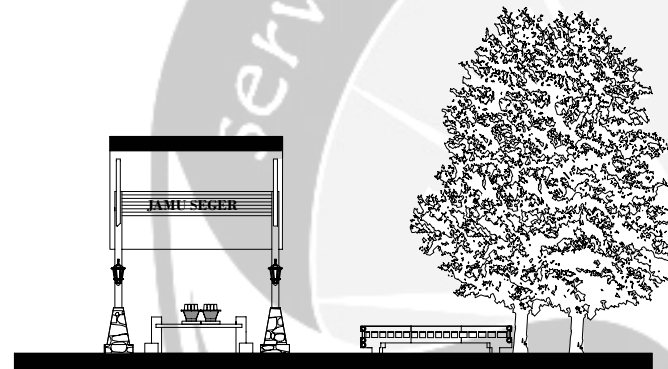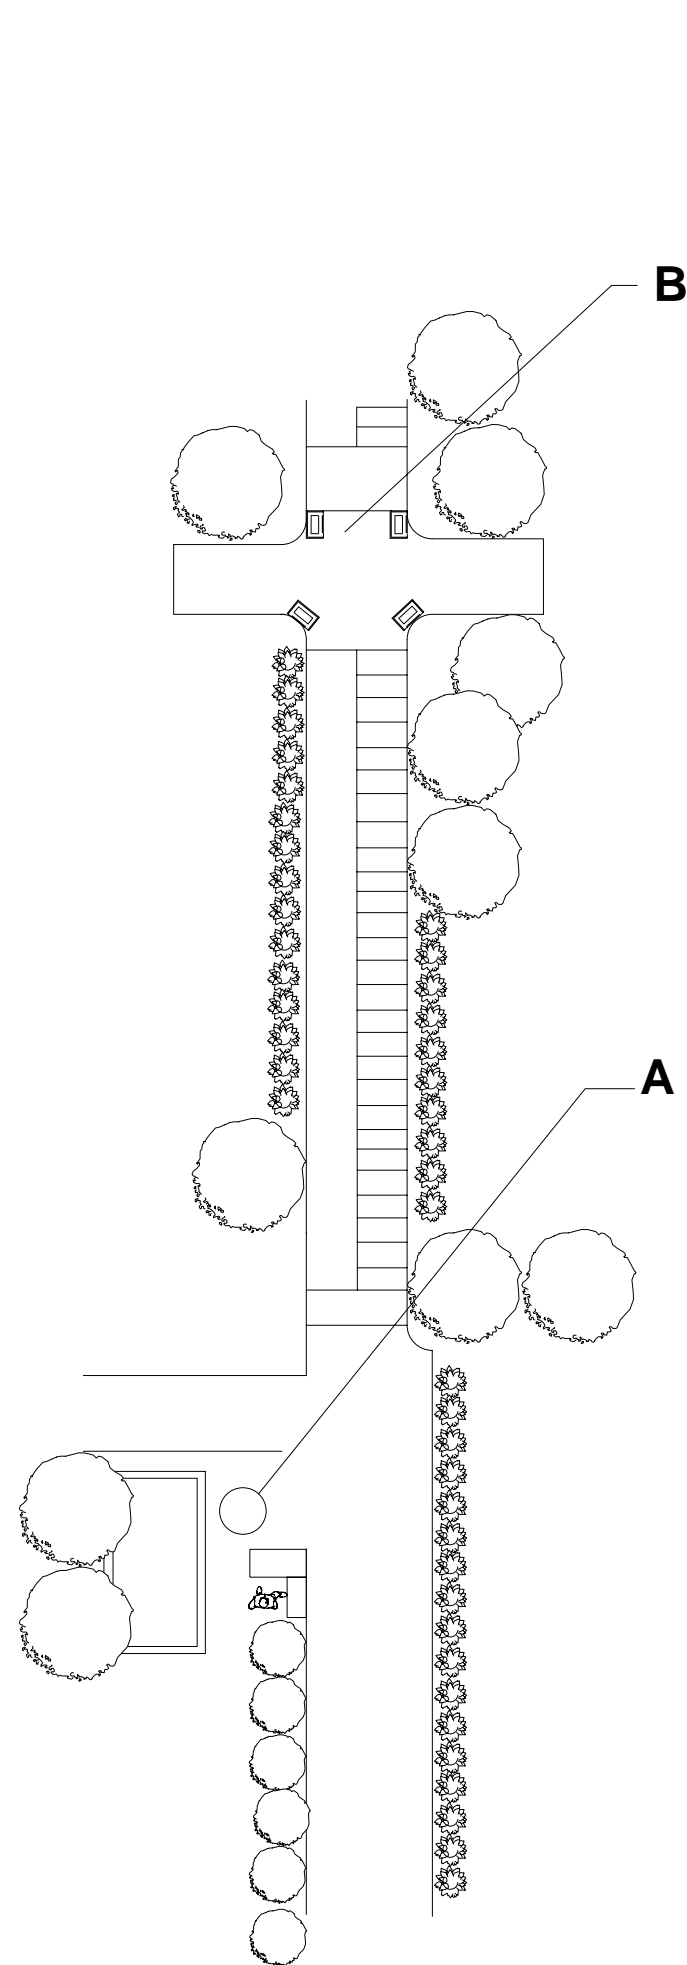

**DETAIL STOPPING PLACE**

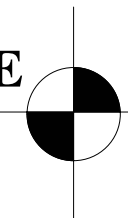



PROGRAM STUDI ARSITEKTUR  
ARCHITECTURE DEPARTEMENT  
FAKULTAS TEKNIK  
ENGINEERING FACULTY  
UNIVERSITAS ATMA JAYA  
UNIVERSITY OF ATMA JAYA  
YOGYAKARTA

PROYEK TUGAS AKHIR  
FINAL PROJECT

PERIODE I GENAP  
SEMESTER PERIODE I  
TAHUN AKADEMIK 2009/2010  
ACADEMIC YEAR 2009/2010

JUDUL PROYEK  
PROJECT TITLE

**KAMPUNG WISATA  
LEDOK MACANAN DI  
YOGYAKARTA**

IDENTITAS MAHASISWA  
STUDENT IDENTITY

**MAHARANI ISABELLA  
05.01.12294**

JUDUL GAMBAR  
PICTURE TITLE

**STOPPING PLACE (C)  
DETAIL**

SKALA  
SCALE

**1:100**

LEMBAR KE  
PAGE NO.


**10**

DARI



**40**

OF



DISAHKAN  
CERTIFIED BY

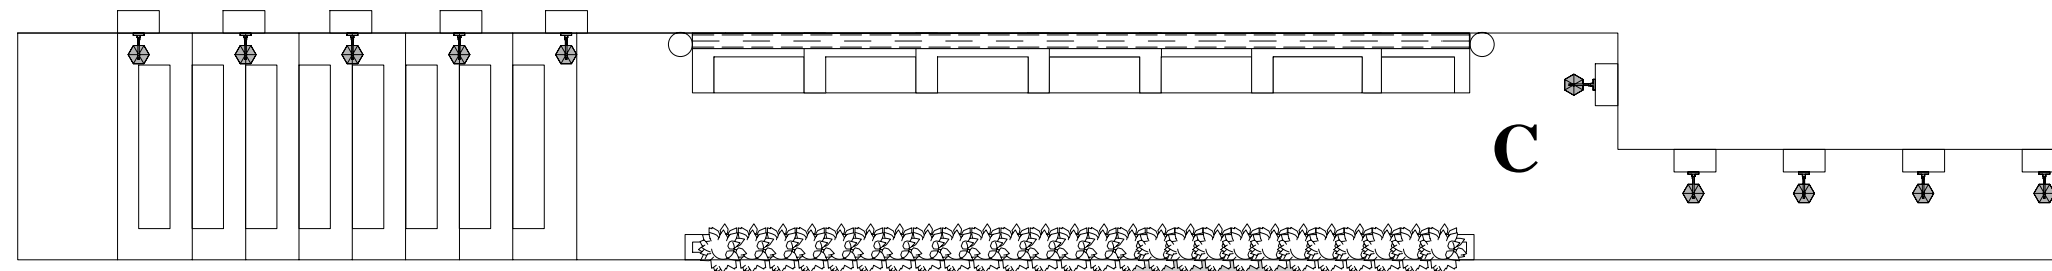


## STOPPING PLACE FLOOR PLAN

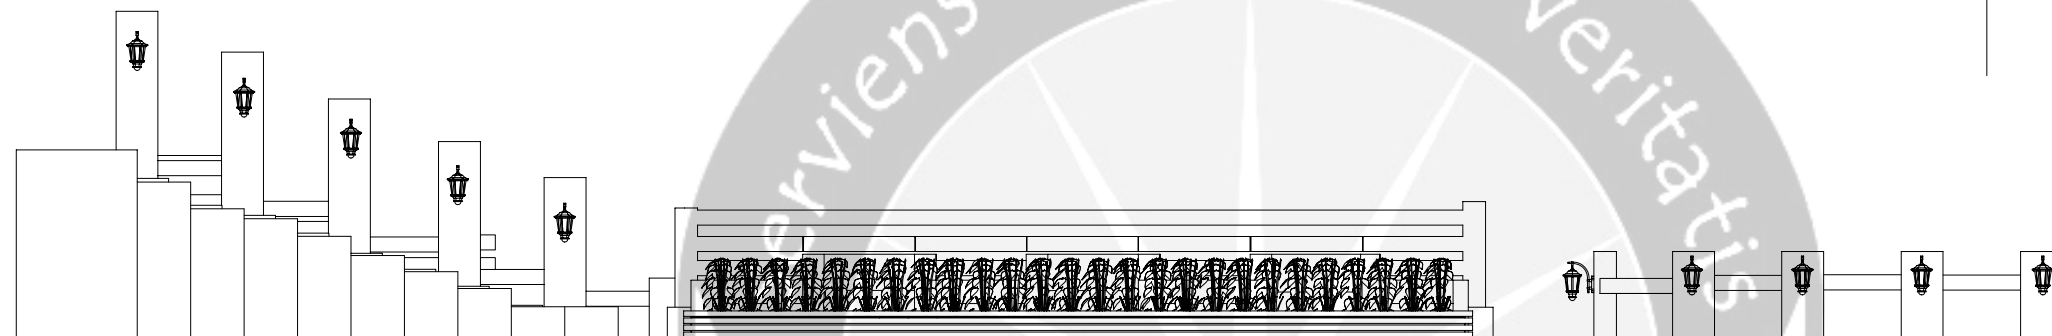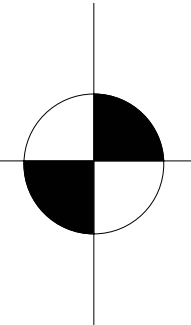

## TAMPAK SAMPING

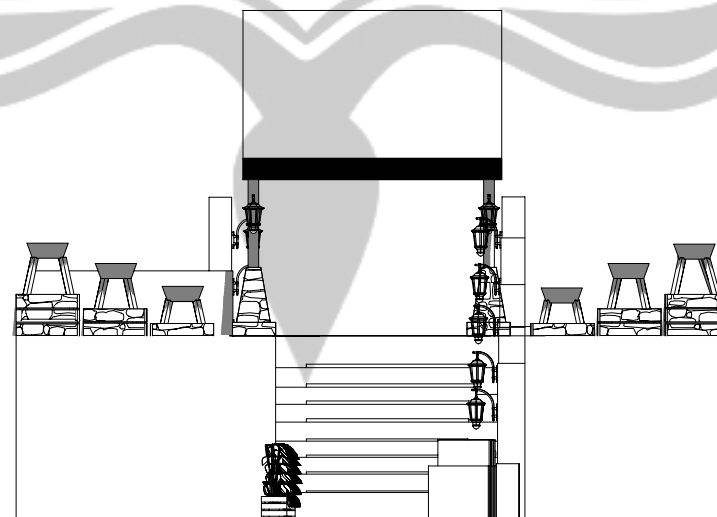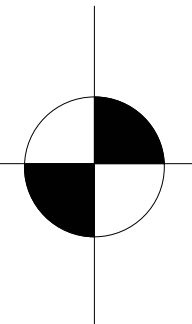

## TAMPAK DEPAN

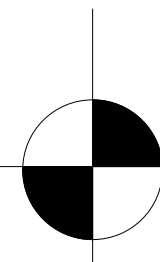



PROGRAM STUDI ARSITEKTUR  
ARCHITECTURE DEPARTEMENT  
FAKULTAS TEKNIK  
ENGINEERING FACULTY  
UNIVERSITAS ATMA JAYA  
UNIVERSITY OF ATMA JAYA  
YOGYAKARTA

PROYEK TUGAS AKHIR  
FINAL PROJECT

PERIODE I GENAP  
EVEN PERIOD I  
TAHUN AKADEMIK 2009/2010  
ACADEMIC YEAR 2009/2010

JUDUL PROYEK  
PROJECT TITLE

**KAMPUNG WISATA  
LEDOK MACANAN DI  
YOGYAKARTA**

IDENTITAS MAHASISWA  
STUDENT IDENTITY

**MAHARANI ISABELLA  
05.01.12294**

JUDUL GAMBAR  
PICTURE TITLE

**STOPPING PLACE (D)  
FLOOR PLAN**

SKALA  
SCALE

**1:100**

LEMBAR KE  
PAGE NO.


**11**


DARI

**40**

OF



DISAHKAN  
CERTIFIED BY

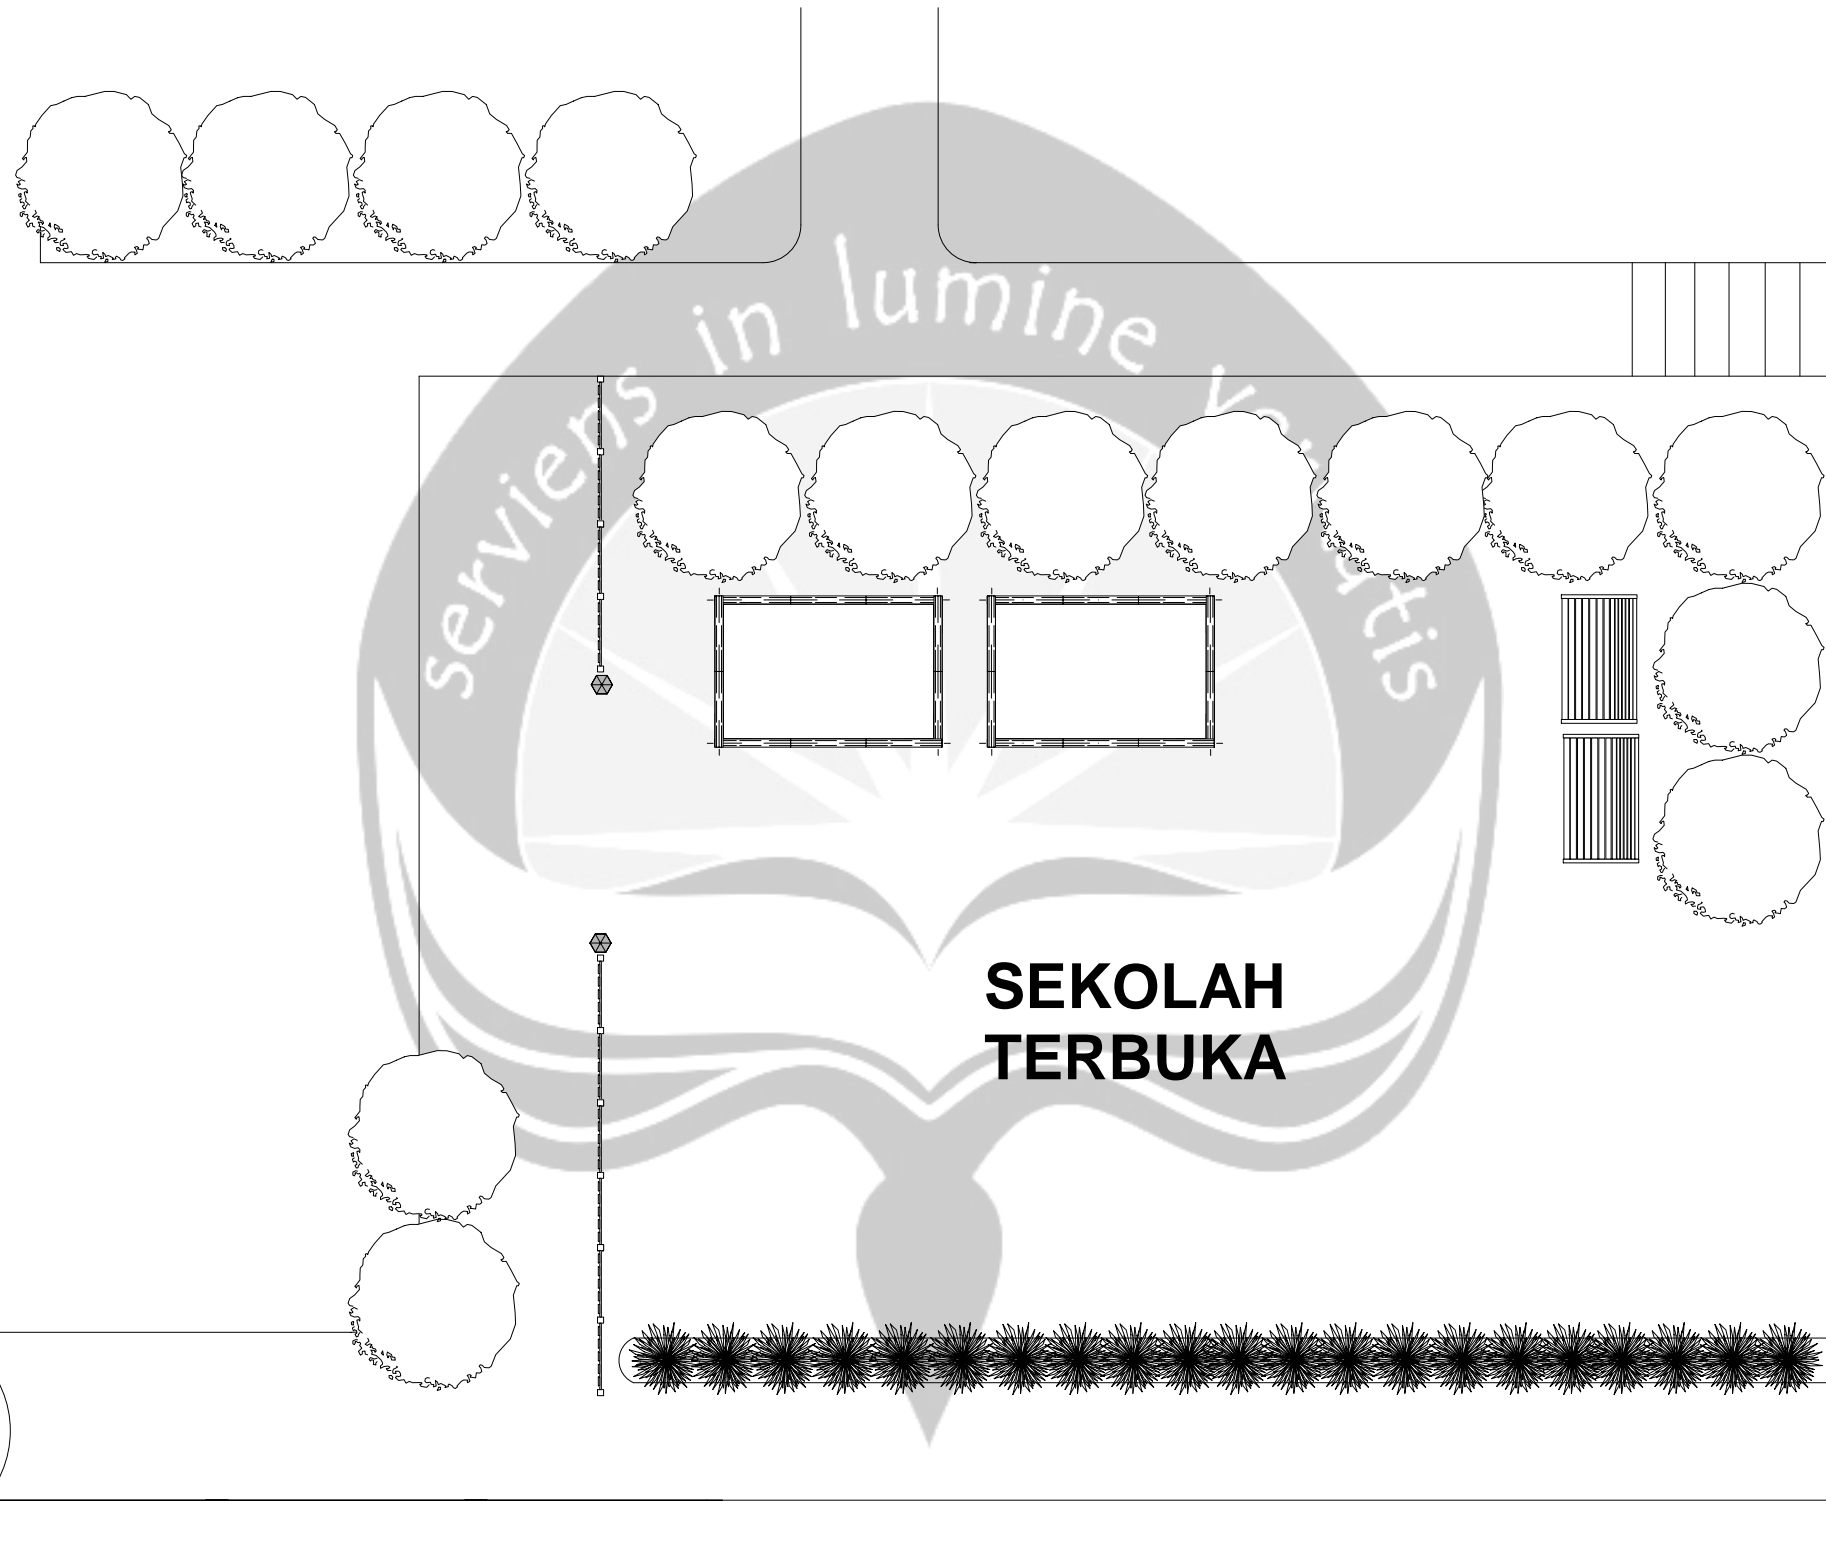

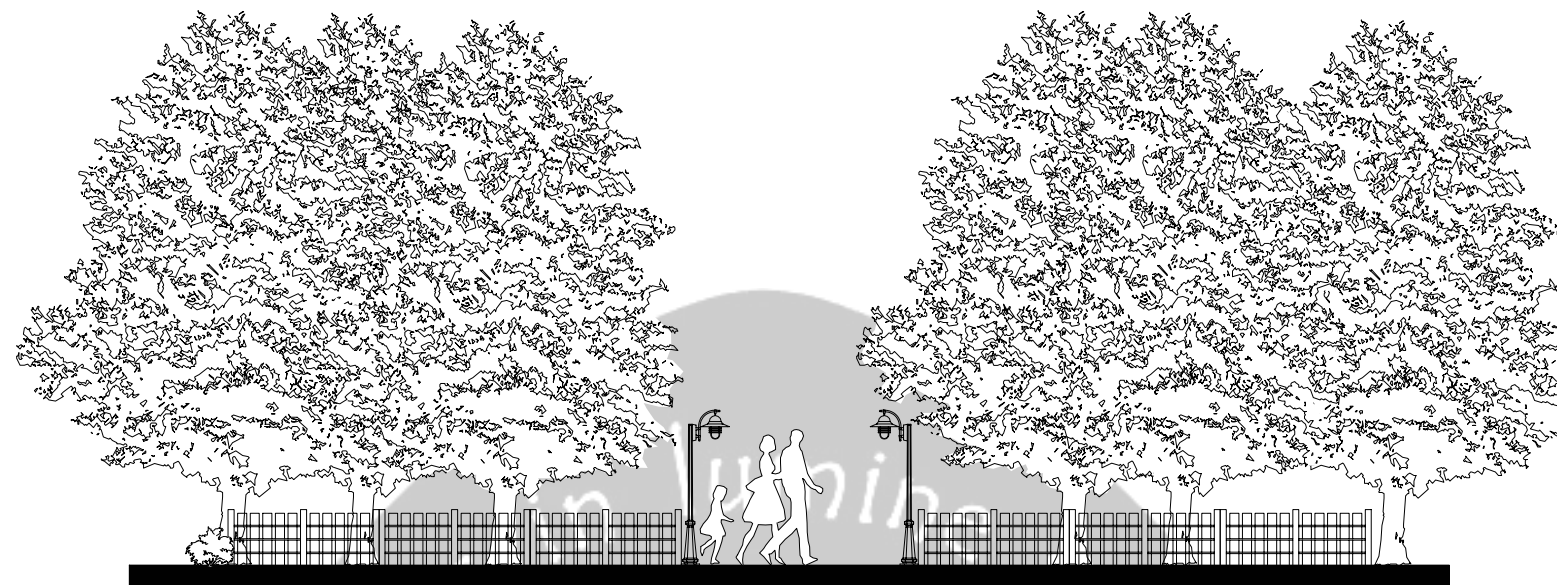


**TAMPAK DEPAN**

**1:100**

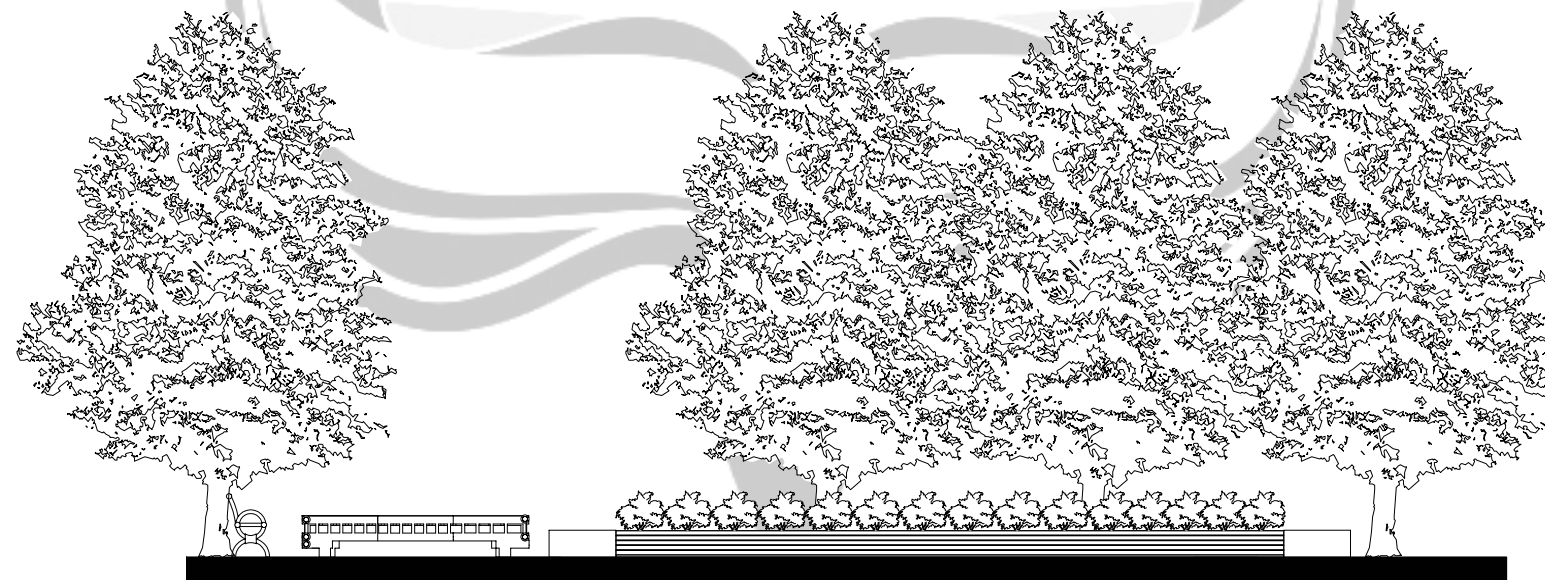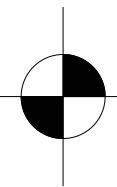

**TAMPAK SAMPING**

**1:100**

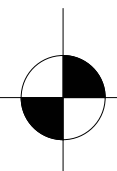

PROGRAM STUDI ARSITEKTUR  
 ARCHITECTURE DEPARTEMENT  
 FAKULTAS TEKNIK  
 ENGINEERING FACULTY  
 UNIVERSITAS ATMA JAYA  
 UNIVERSITY OF ATMA JAYA  
 YOGYAKARTA

PROYEK TUGAS AKHIR  
 FINAL PROJECT

PERIODE I GENAP  
 EVEN PERIOD I  
 TAHUN AKADEMIK 2009/2010  
 ACADEMIC YEAR 2009/2010

JUDUL PROYEK  
 PROJECT TITLE

**KAMPUNG WISATA  
 LEDOK MACANAN DI  
 YOGYAKARTA**

IDENTITAS MAHASISWA  
 STUDENT IDENTITY

**MAHARANI ISABELLA  
 05.01.12294**

JUDUL GAMBAR  
 PICTURE TITLE

**STOPPING PLACE  
 ELEVATION(D)**

SKALA  
 SCALE

**1:100**

LEMBAR KE  
 PAGE NO.

**12**

DARI

**40**

OF

DISAHKAN  
 CERTIFIED BY



PROGRAM STUDI ARSITEKTUR  
ARCHITECTURE DEPARTEMENT  
FAKULTAS TEKNIK  
ENGINEERING FACULTY  
UNIVERSITAS ATMA JAYA  
UNIVERSITY OF ATMA JAYA  
YOGYAKARTA

PROYEK TUGAS AKHIR  
FINAL PROJECT

PERIODE 1 GENAP  
SEMESTER PERIOD 1  
TAHUN AKADEMIK 2009/2010  
ACADEMIC YEAR 2009/2010

JUDUL PROYEK  
PROJECT TITLE

KAMPUNG WISATA  
LEDOK MACANAN DI  
YOGYAKARTA

IDENTITAS MAHASISWA  
STUDENT IDENTITY

MAHARANI ISABELLA  
05.01.12294

JUDUL GAMBAR  
PICTURE TITLE

STOOPING PLACE ( E )  
DETAIL

SKALA  
SCALE

1:100

LEMBAR KE  
PAGE NO.

13


DARI

40

OF


DISAHKAN  
CERTIFIED BY

SUNGAI CODE

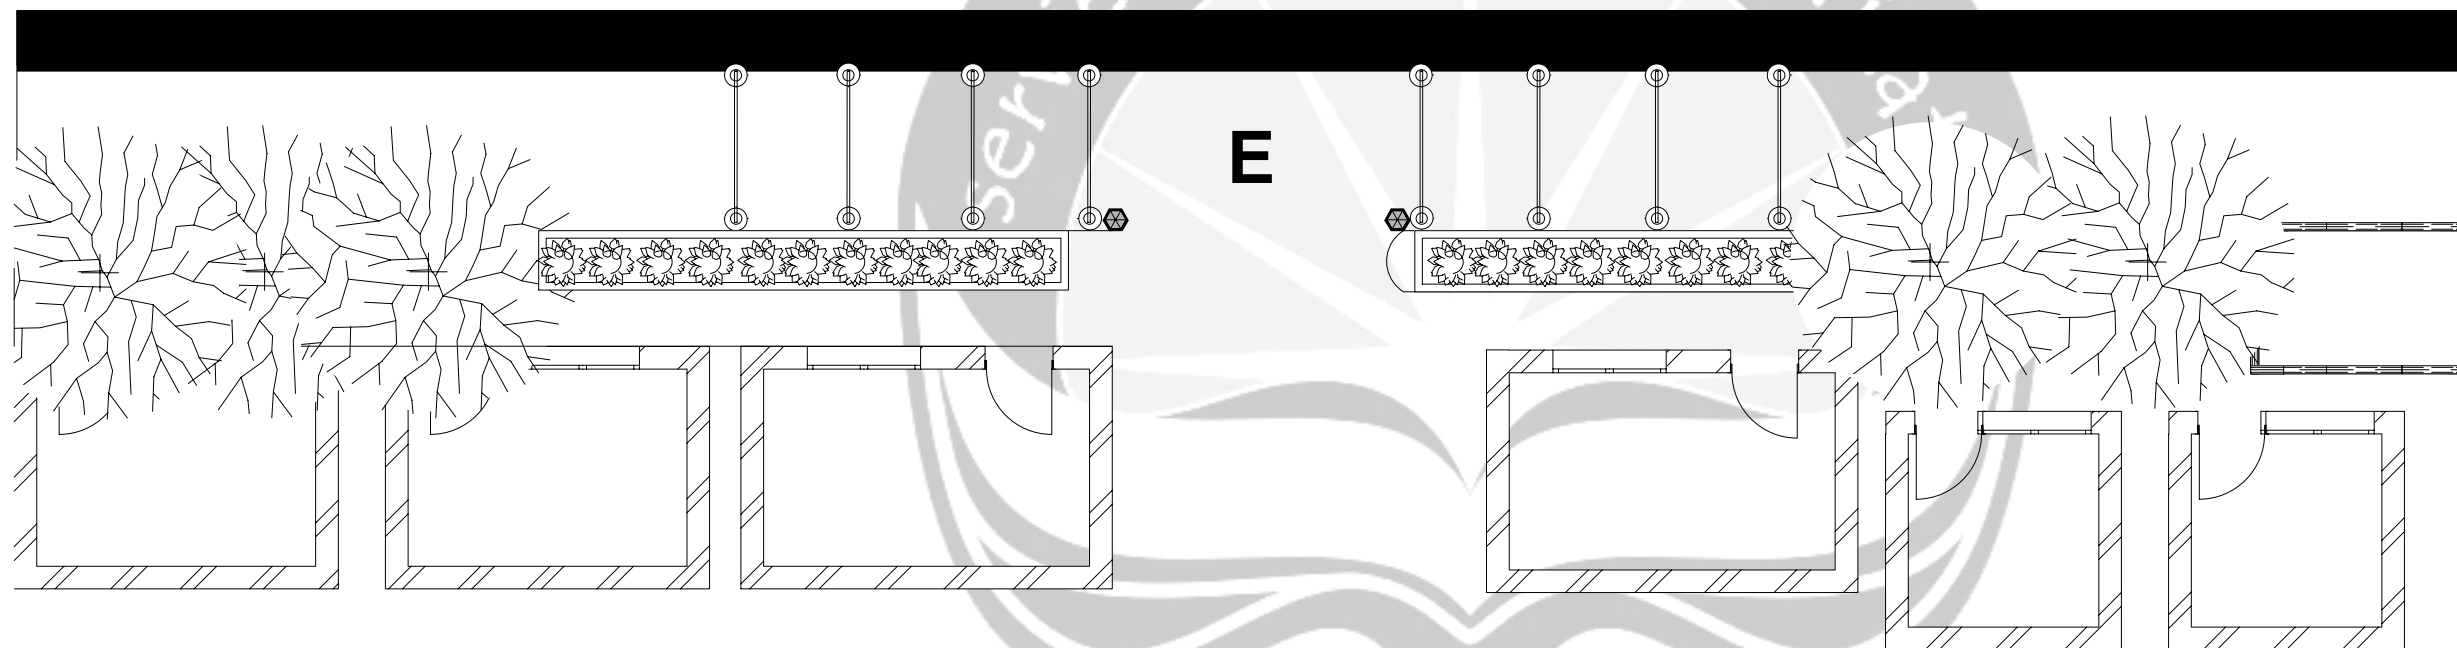

STOPPING PLACE PLAN

1:100

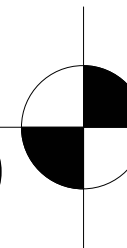



PROGRAM STUDI ARSITEKTUR  
ARCHITECTURE DEPARTEMENT  
FAKULTAS TEKNIK  
ENGINEERING FACULTY  
UNIVERSITAS ATMA JAYA  
UNIVERSITY OF ATMA JAYA  
YOGYAKARTA

PROYEK TUGAS AKHIR  
FINAL PROJECT

PERIODE I GENAP  
SEMESTER PERIOD I  
TAHUN AKADEMIK 2009/2010  
ACADEMIC YEAR 2009/2010

JUDUL PROYEK  
PROJECT TITLE

KAMPUNG WISATA  
LEDOK MACANAN DI  
YOGYAKARTA

IDENTITAS MAHASISWA  
STUDENT IDENTITY

MAHARANI ISABELLA  
05.01.12294

JUDUL GAMBAR  
PICTURE TITLE

STOPPING PLACE  
(E) ELEVATION

SKALA  
SCALE

1:100

LEMBAR KE  
PAGE NO.


14

DARI

40


OF

DISAHKAN  
CERTIFIED BY

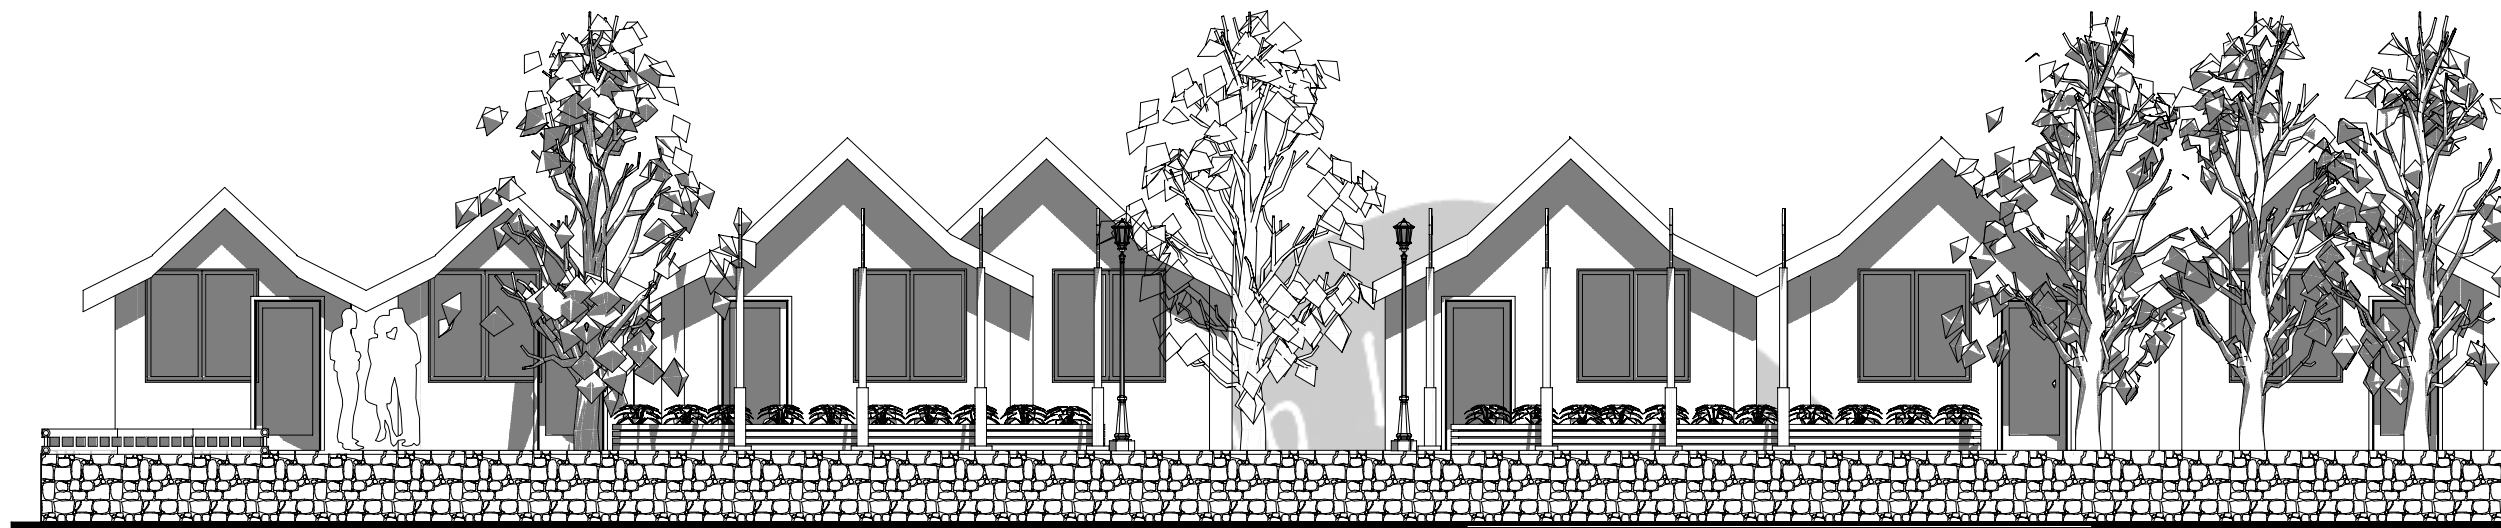

TAMPAK DEPAN

1:100

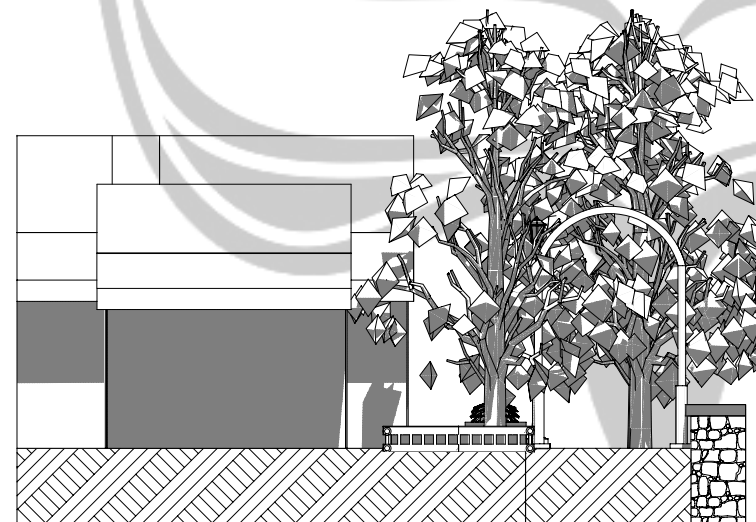

TAMPAK SAMPIING

1:100



PROGRAM STUDI ARSITEKTUR  
 ARCHITECTURE DEPARTEMENT  
 FAKULTAS TEKNIK  
 ENGINEERING FACULTY  
 UNIVERSITAS ATMA JAYA  
 UNIVERSITY OF ATMA JAYA  
 YOGYAKARTA

PROYEK TUGAS AKHIR  
 FINAL PROJECT

PERIODE 1 GENAP  
 EVEN PERIOD 1  
 TAHUN AKADEMIK 2009/2010  
 ACADEMIC YEAR 2009/2010

JUDUL PROYEK  
 PROJECT TITLE

KAMPUNG WISATA  
 LEDOK MACANAN DI  
 YOGYAKARTA

IDENTITAS MAHASISWA  
 STUDENT IDENTITY

MAHARANI ISABELLA  
 05.01.12294

JUDUL GAMBAR  
 PICTURE TITLE

DENAH DAN TAMPAK  
 HOMESTAY  
 HOMESTAY PLAN N'  
 ELEVATION

SKALA  
 SCALE

1:100


LEMBAR KE  
 PAGE NO.

15

DARI



OF

DISAHKAN  
 CERTIFIED BY

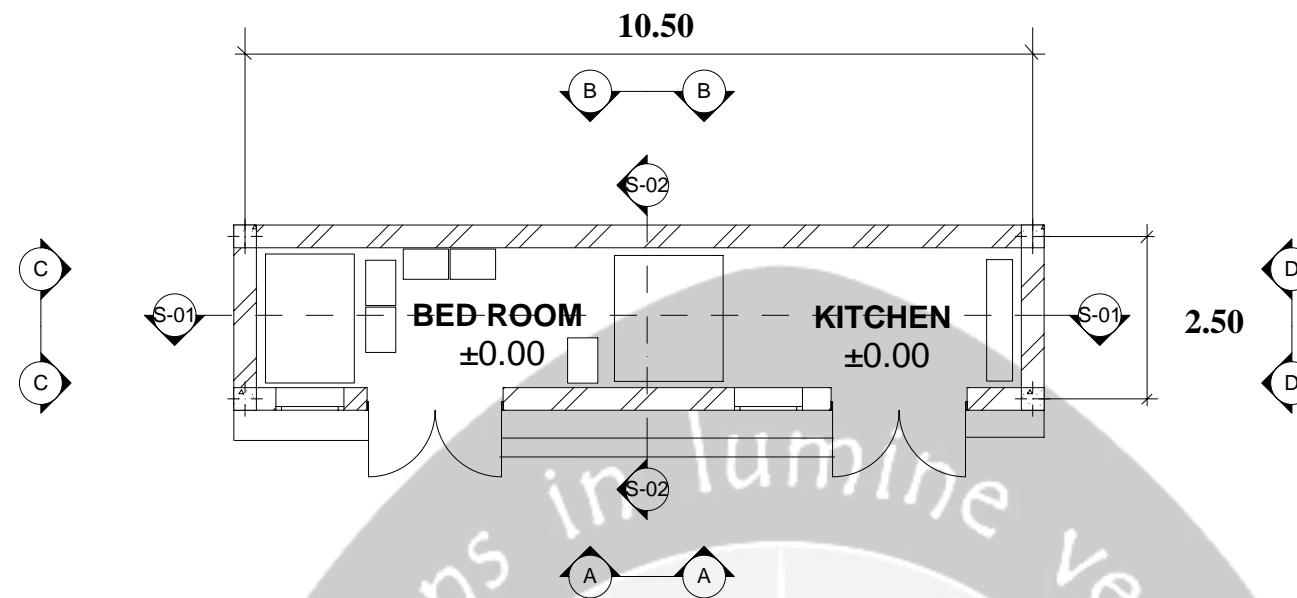



# HOMESTAY (H1) PLAN

1:100

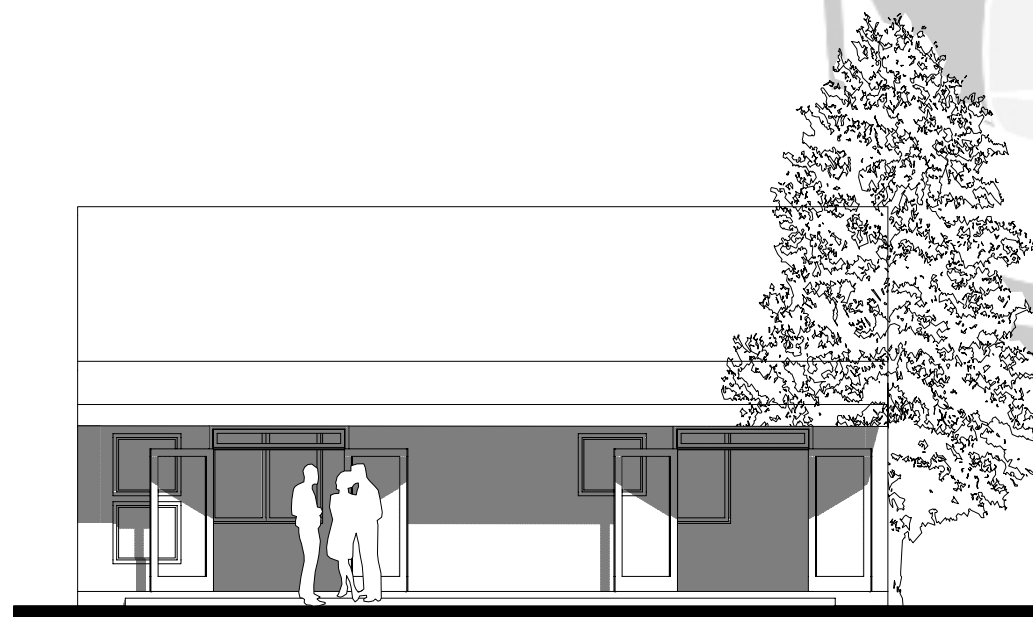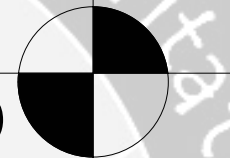


## ELEVATION A

1:100

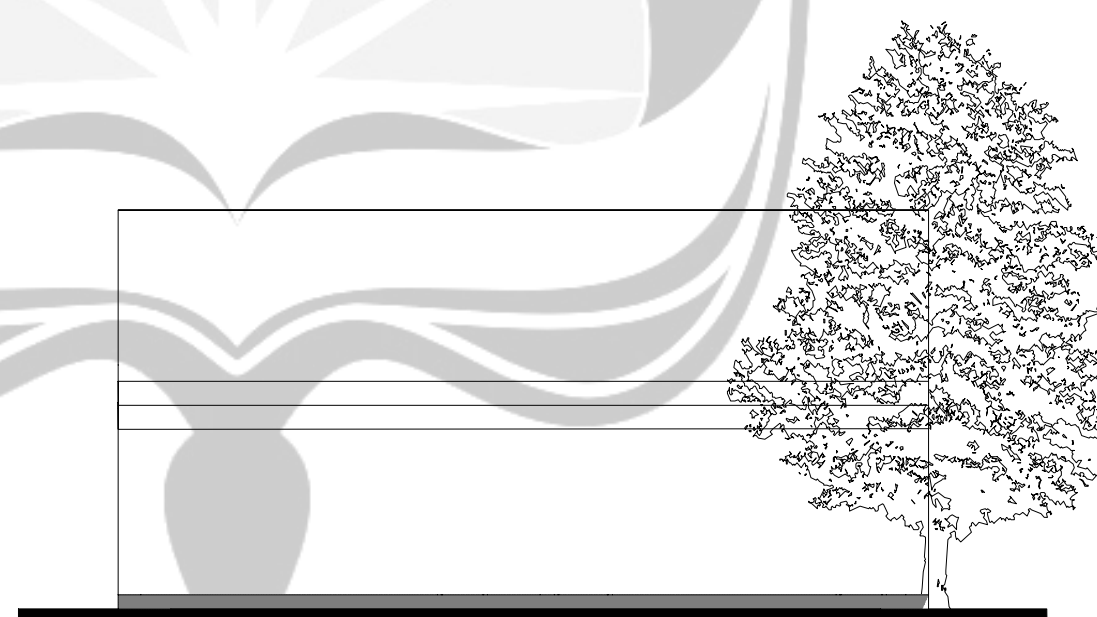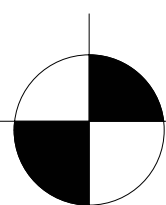

## ELEVATION B

1:100

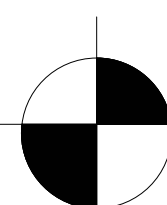



PROGRAM STUDI ARSITEKTUR  
ARCHITECTURE DEPARTEMENT  
FAKULTAS TEKNIK  
ENGINEERING FACULTY  
UNIVERSITAS ATMA JAYA  
UNIVERSITY OF ATMA JAYA  
YOGYAKARTA

PROYEK TUGAS AKHIR  
FINAL PROJECT

PERIODE I GENAP  
EVEN PERIOD I  
TAHUN AKADEMIK 2009/2010  
ACADEMIC YEAR 2009/2010

JUDUL PROYEK  
PROJECT TITLE

**KAMPUNG WISATA  
LEDOK MACANAN DI  
YOGYAKARTA**

IDENTITAS MAHASISWA  
STUDENT IDENTITY

**MAHARANI ISABELLA  
05.01.12294**

JUDUL GAMBAR  
PICTURE TITLE

**ELEVATION  
HOMESTAY (H1)**

SKALA  
SCALE

**1:100**

LEMBAR KE  
PAGE NO.


**16**

DARI

**40**

OF

DISAHKAN  
CERTIFIED BY

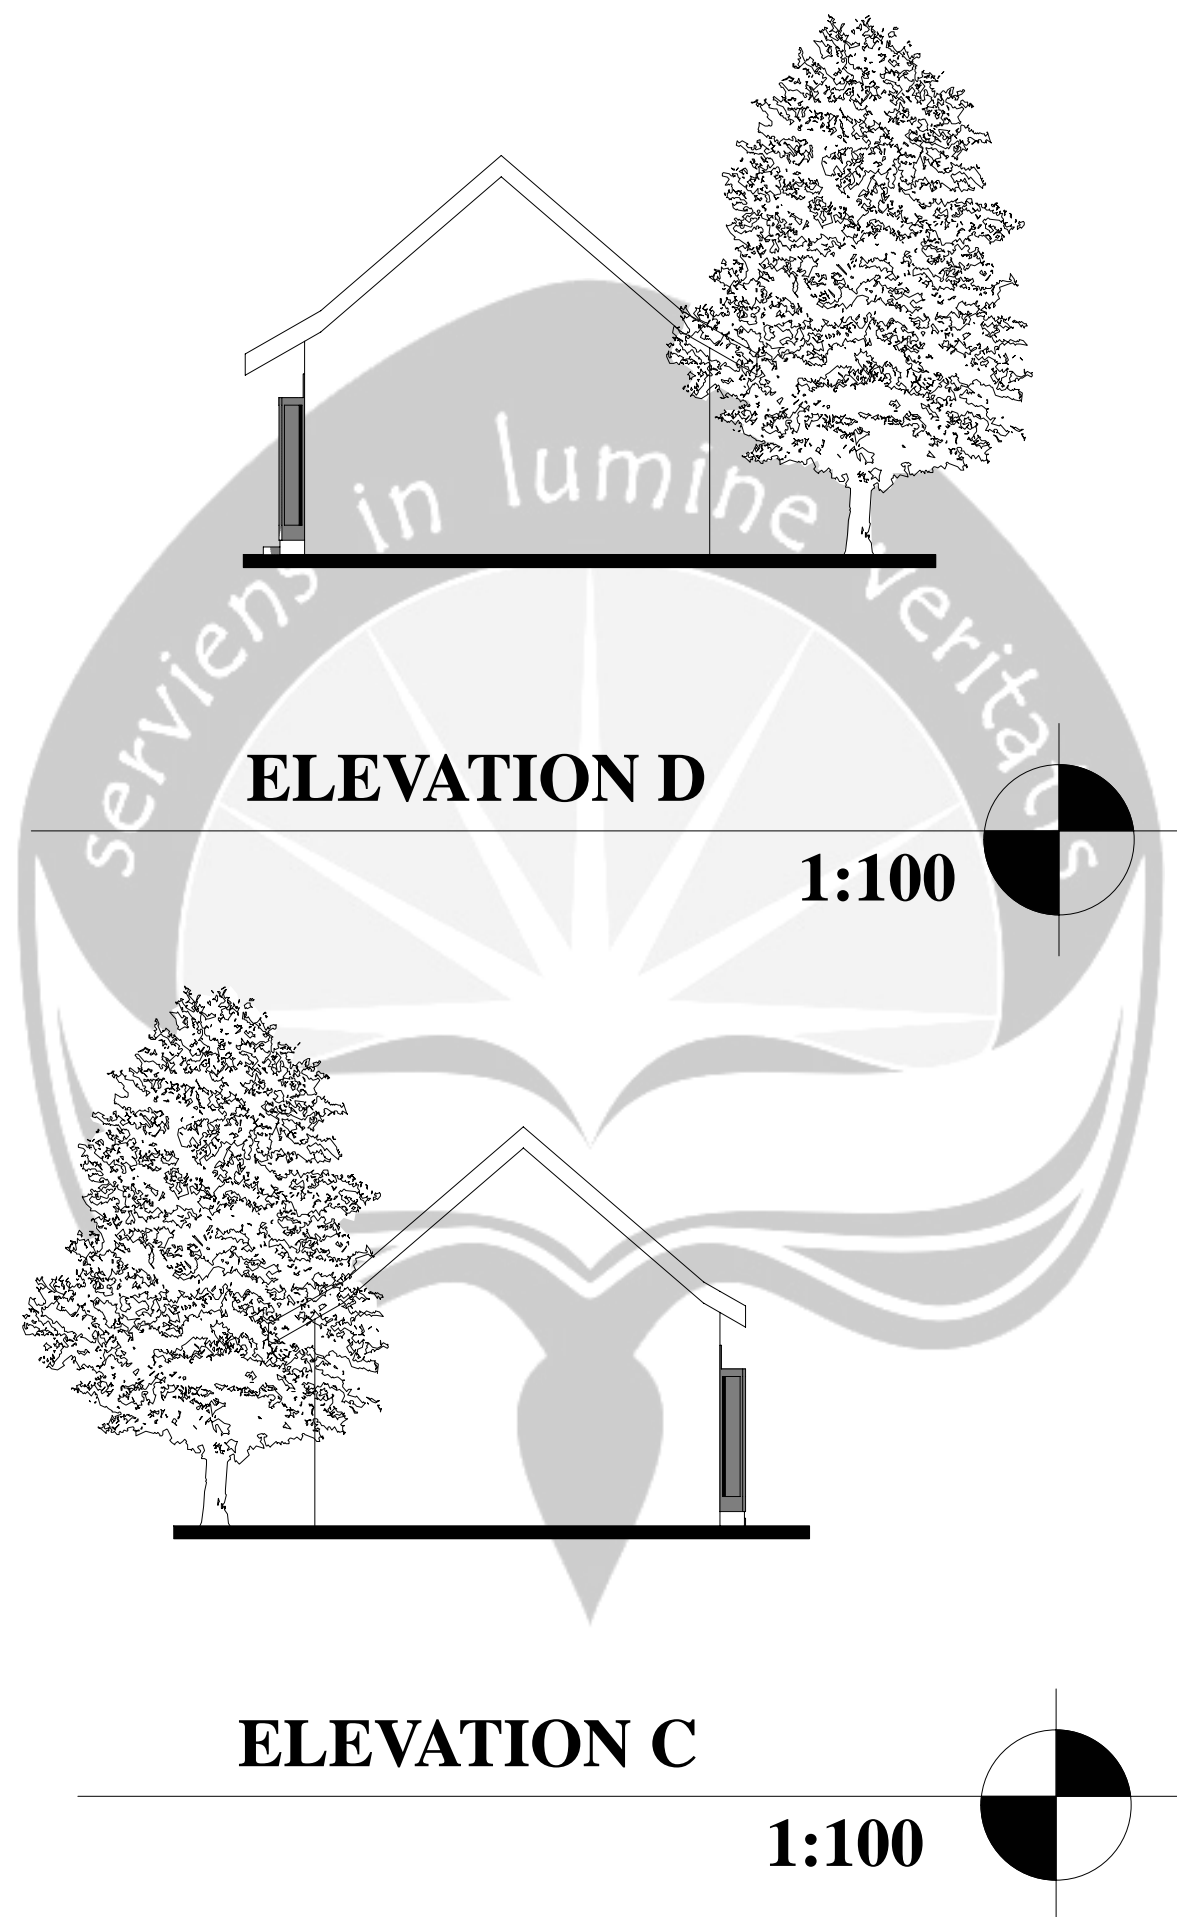



PROGRAM STUDI ARSITEKTUR  
 ARCHITECTURE DEPARTEMENT  
 FAKULTAS TEKNIK  
 ENGINEERING FACULTY  
 UNIVERSITAS ATMA JAYA  
 UNIVERSITY OF ATMA JAYA  
 YOGYAKARTA

PROYEK TUGAS AKHIR  
 FINAL PROJECT

PERIODE 1 GENAP  
 EVEN PERIOD 1  
 TAHUN AKADEMIK 2009/2010  
 ACADEMIC YEAR 2009/2010

JUDUL PROYEK  
 PROJECT TITLE

KAMPUNG WISATA  
 LEDOK MACANAN DI  
 YOGYAKARTA

IDENTITAS MAHASISWA  
 STUDENT IDENTITY

MAHARANI ISABELLA  
 05.01.12294

JUDUL GAMBAR  
 PICTURE TITLE

POTONGAN  
 HOMESTAY  
 HOMESTAY SECTION

SKALA  
 SCALE

1:150


LEMBAR KE  
 PAGE NO.

17



DARI

OF



DISAHKAN  
 CERTIFIED BY

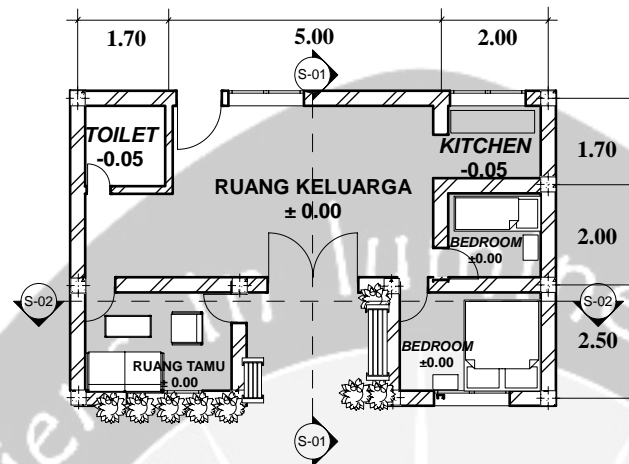

HOMESTAY PLAN

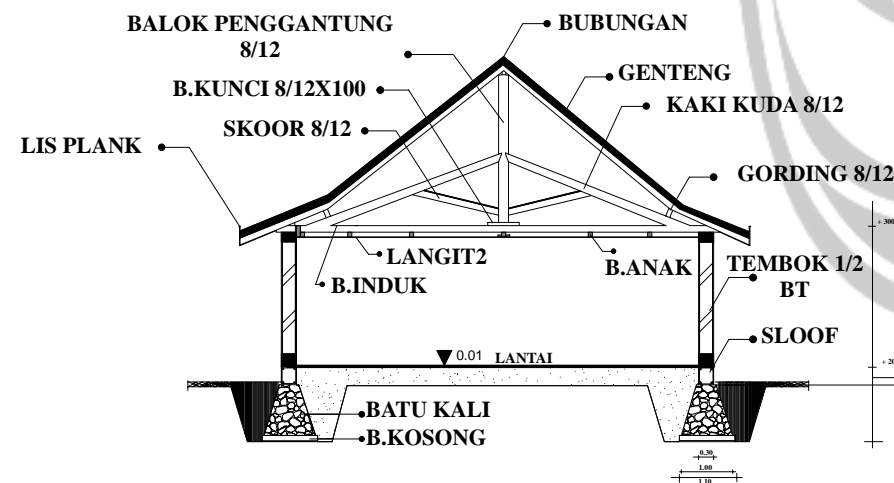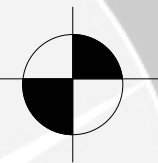

SECTION 1-1

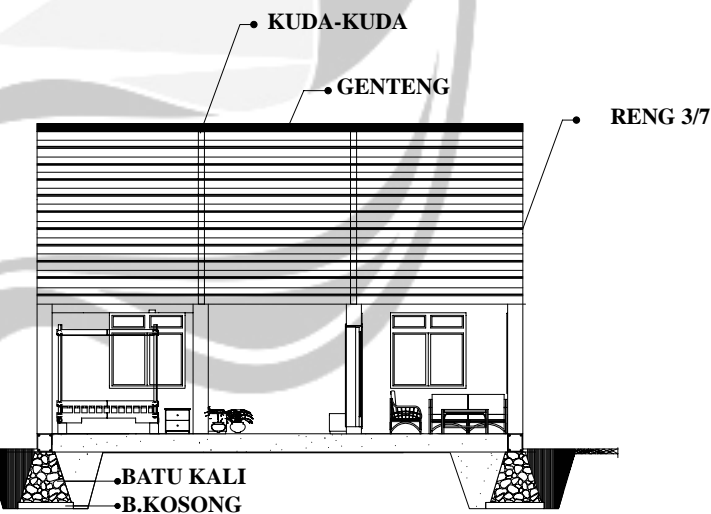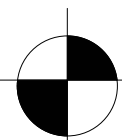

SECTION 2-2





PROGRAM STUDI ARSITEKTUR  
 ARCHITECTURE DEPARTEMENT  
 FAKULTAS TEKNIK  
 ENGINEERING FACULTY  
 UNIVERSITAS ATMA JAYA  
 UNIVERSITY OF ATMA JAYA  
 YOGYAKARTA

PROYEK TUGAS AKHIR  
 FINAL PROJECT

PERIODE 1 GENAP  
 EVEN PERIOD 1  
 TAHUN AKADEMIK 2009/2010  
 ACADEMIC YEAR 2009/2010

JUDUL PROYEK  
 PROJECT TITLE

**KAMPUNG WISATA  
 LEDOK MACANAN DI  
 YOGYAKARTA**

IDENTITAS MAHASISWA  
 STUDENT IDENTITY

**MAHARANI ISABELLA  
 05.01.12294**

JUDUL GAMBAR  
 PICTURE TITLE

**DENAH DAN TAMPAK  
 HOMESTAY (H2)  
 HOMESTAY(H2) PLAN  
 N' ELEVATION**

SKALA  
 SCALE

**1:100**

LEMBAR KE  
 PAGE NO.


**18**

DARI

**40**



OF

DISAHKAN  
 CERTIFIED BY

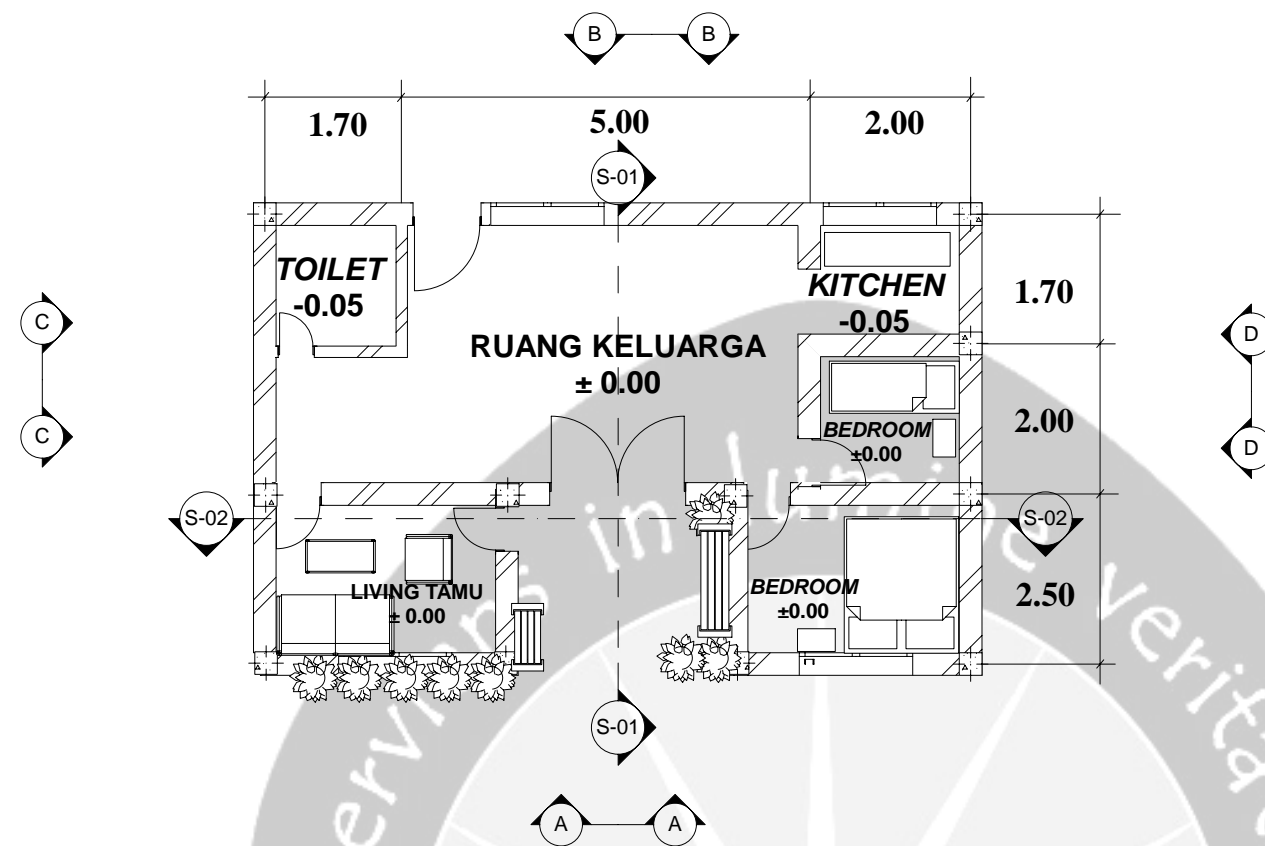



**HOMESTAY (H2) PLAN**

**1:100**

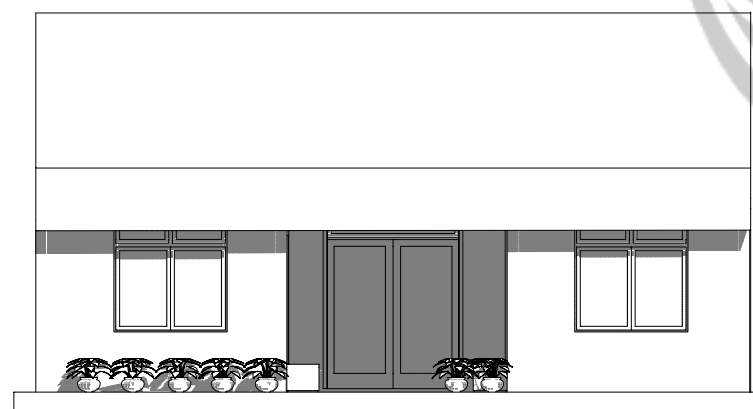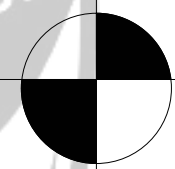


**ELEVATION A**

**1:100**

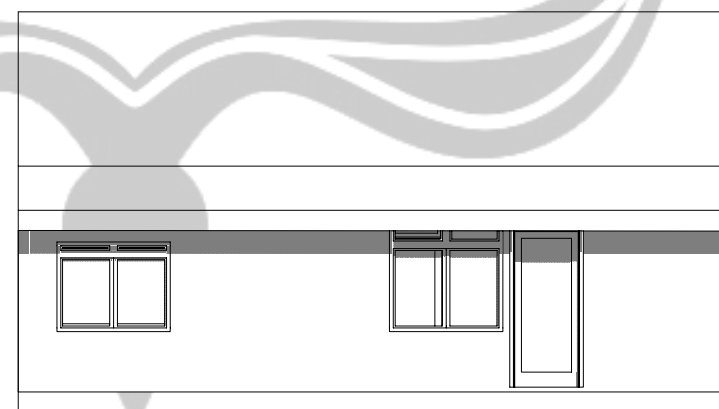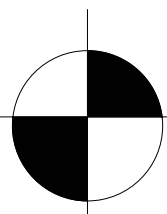

**ELEVATION B**

**1:100**

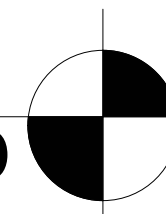



PROGRAM STUDI ARSITEKTUR  
ARCHITECTURE DEPARTEMENT  
FAKULTAS TEKNIK  
ENGINEERING FACULTY  
UNIVERSITAS ATMA JAYA  
UNIVERSITY OF ATMA JAYA  
YOGYAKARTA

PROYEK TUGAS AKHIR  
FINAL PROJECT

PERIODE 1 GENAP  
SEMESTER PERIODE 1  
TAHUN AKADEMIK 2009/2010  
ACADEMIC YEAR 2009/2010

JUDUL PROYEK  
PROJECT TITLE

**KAMPUNG WISATA  
LEDOK MACANAN DI  
YOGYAKARTA**

IDENTITAS MAHASISWA  
STUDENT IDENTITY

**MAHARANI ISABELLA  
05.01.12294**

JUDUL GAMBAR  
PICTURE TITLE

**TAMPAK  
HOMESTAY (H2)  
HOMESTAY  
ELEVATION**

SKALA  
SCALE

**1:100**

LEMBAR KE  
PAGE NO.


**19**

DARI

**40**

OF

DISAHKAN  
CERTIFIED BY

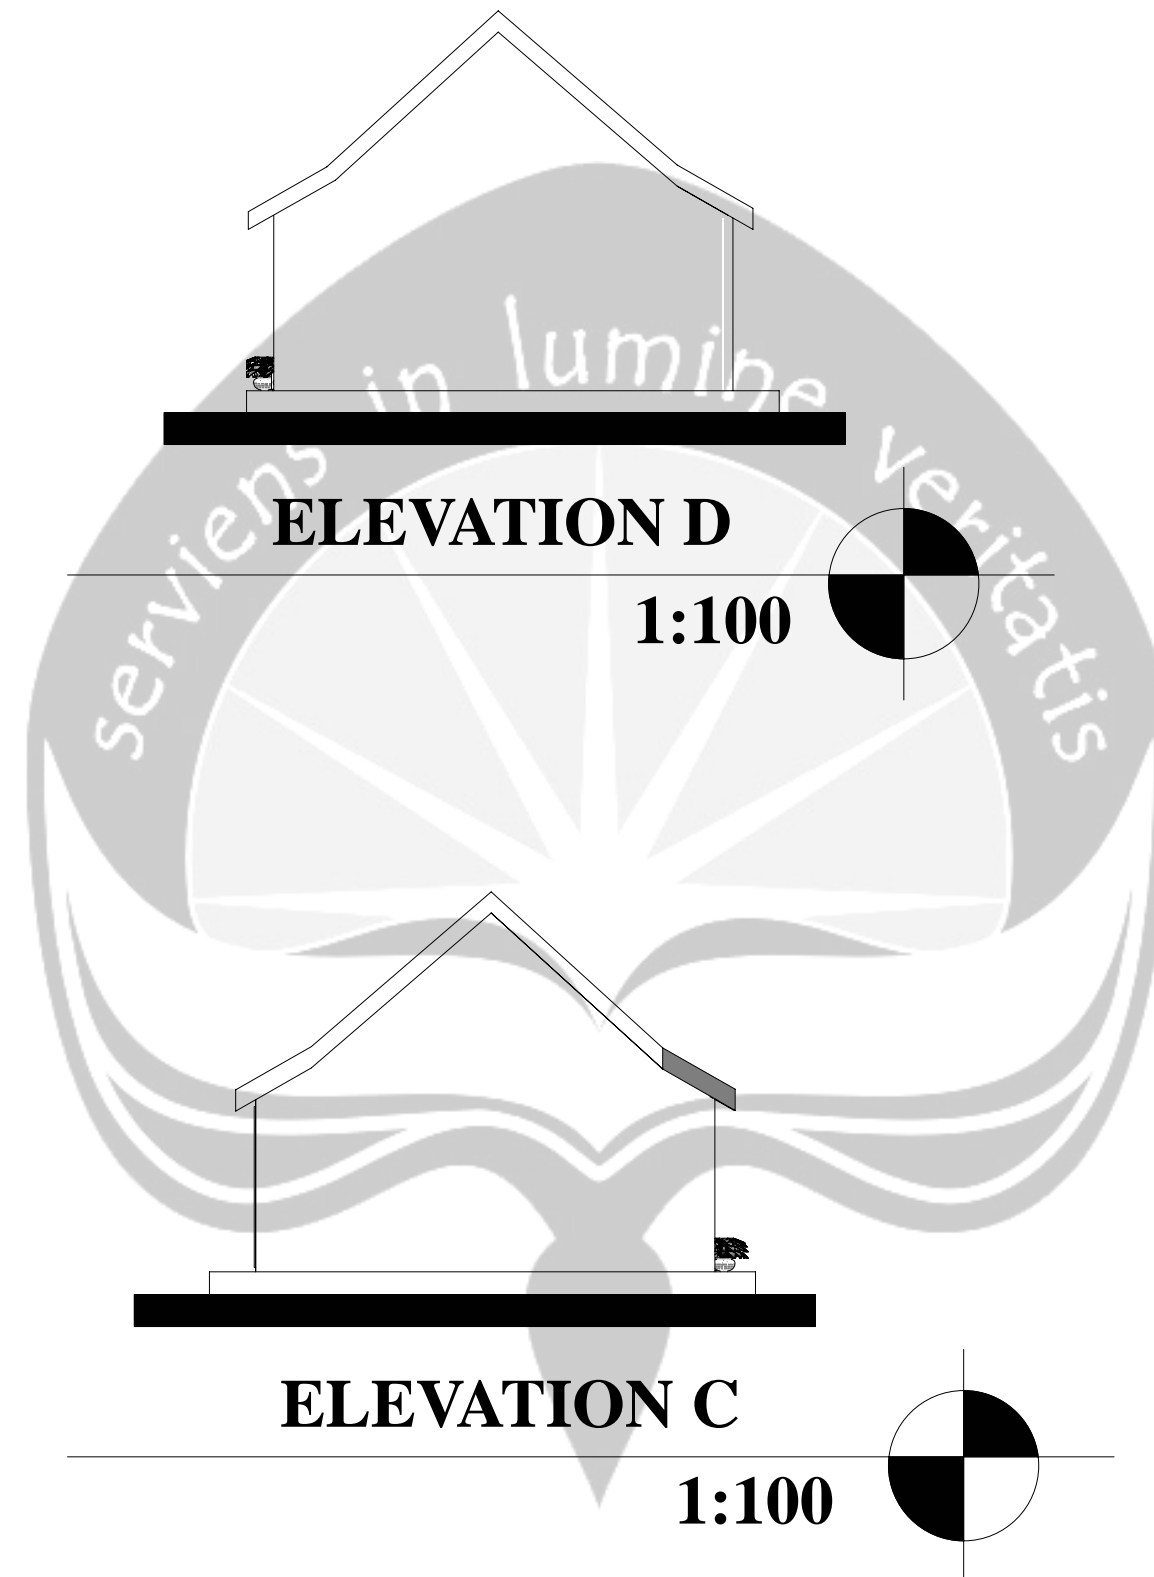



PROGRAM STUDI ARSITEKTUR  
 ARCHITECTURE DEPARTEMENT  
 FAKULTAS TEKNIK  
 ENGINEERING FACULTY  
 UNIVERSITAS ATMA JAYA  
 UNIVERSITY OF ATMA JAYA  
 YOGYAKARTA

PROYEK TUGAS AKHIR  
 FINAL PROJECT

PERIODE 1 GENAP  
 SEMESTER PERIODE I  
 TAHUN AKADEMIK 2009/2010  
 ACADEMIC YEAR 2009/2010

JUDUL PROYEK  
 PROJECT TITLE

**KAMPUNG WISATA  
 LEDOK MACANAN DI  
 YOGYAKARTA**

IDENTITAS MAHASISWA  
 STUDENT IDENTITY

**MAHARANI ISABELLA  
 05.01.12294**

JUDUL GAMBAR  
 PICTURE TITLE

**DENAH HOMESTAY  
 (H3)  
 HOMESTAY (H3) PLAN**

SKALA  
 SCALE

**1:100**

LEMBAR KE  
 PAGE NO.


**20**

DARI

**40**


OF

DISAHKAN  
 CERTIFIED BY

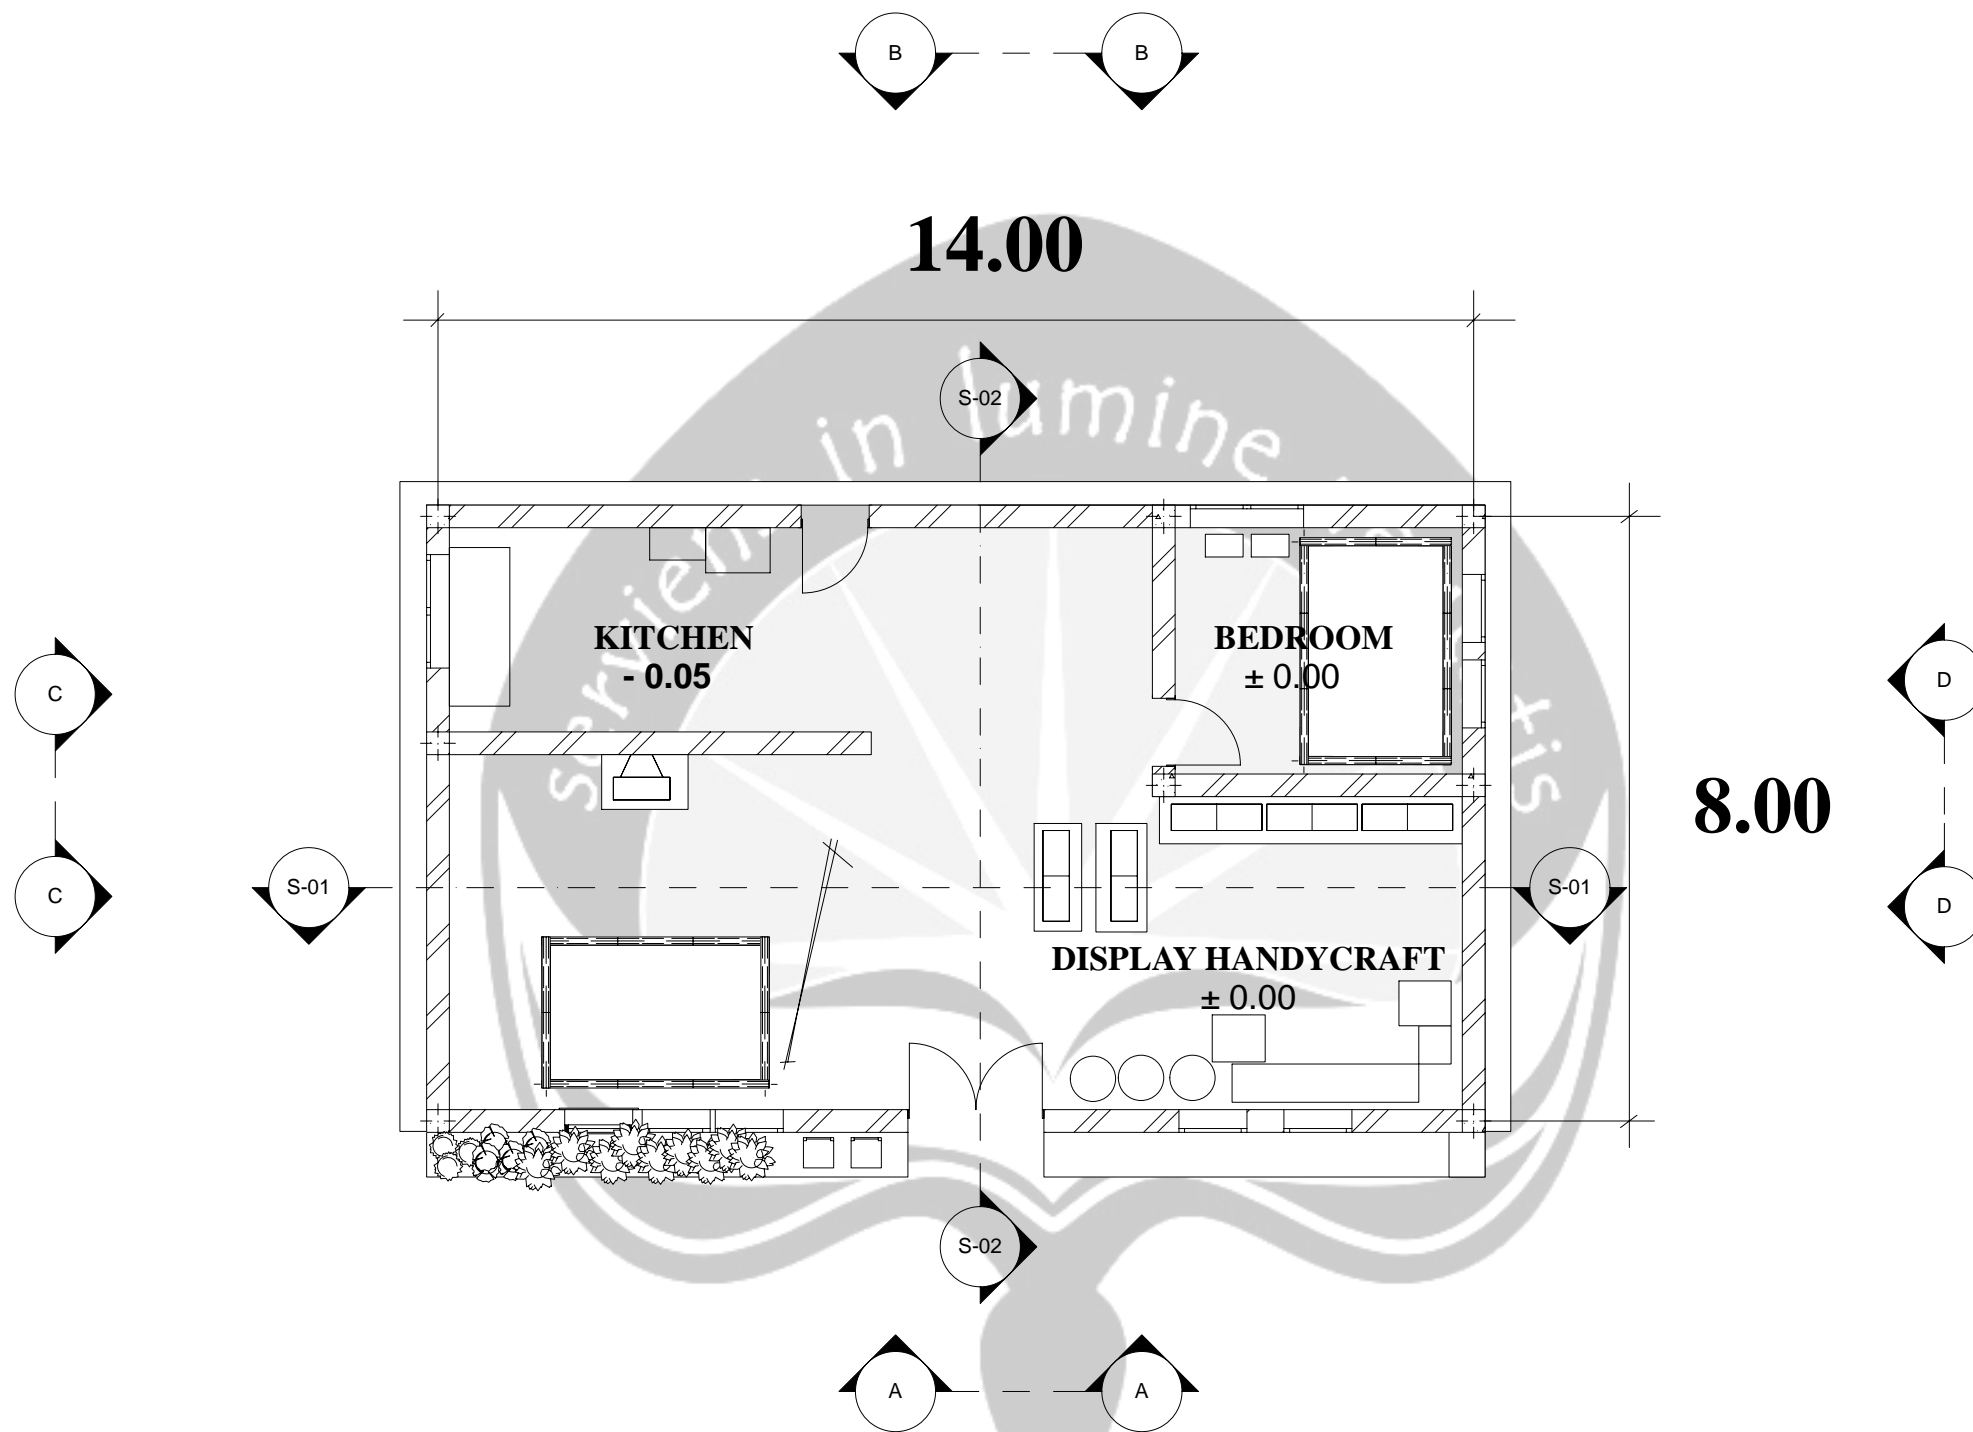

# HOMESTAY (H3) PLAN

**1:100**

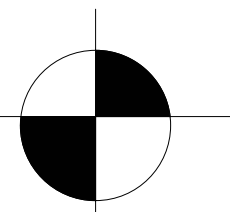



PROGRAM STUDI ARSITEKTUR  
ARCHITECTURE DEPARTEMENT  
FAKULTAS TEKNIK  
ENGINEERING FACULTY  
UNIVERSITAS ATMA JAYA  
UNIVERSITY OF ATMA JAYA  
YOGYAKARTA

PROYEK TUGAS AKHIR  
FINAL PROJECT

PERIODE I GENAP  
SEMESTER PERIODE I  
TAHUN AKADEMIK 2009/2010  
ACADEMIC YEAR 2009/2010

JUDUL PROYEK  
PROJECT TITLE

KAMPUNG WISATA  
LEDOK MACANAN DI  
YOGYAKARTA

IDENTITAS MAHASISWA  
STUDENT IDENTITY

MAHARANI ISABELLA  
05.01.12294

JUDUL GAMBAR  
PICTURE TITLE

TAMPAK HOMESTAY  
(H3)  
HOMESTAY (H3)  
ELEVATION

SKALA  
SCALE

1:100

LEMBAR KE  
PAGE NO.


21

DARI

40



OF

DISAHKAN  
CERTIFIED BY

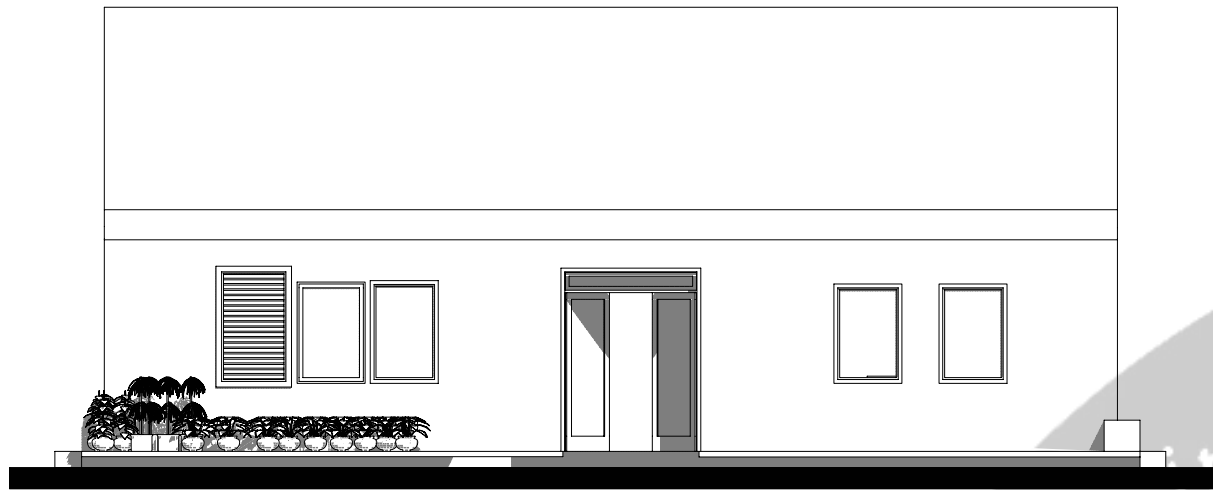



**ELEVATION A**

**1:100**

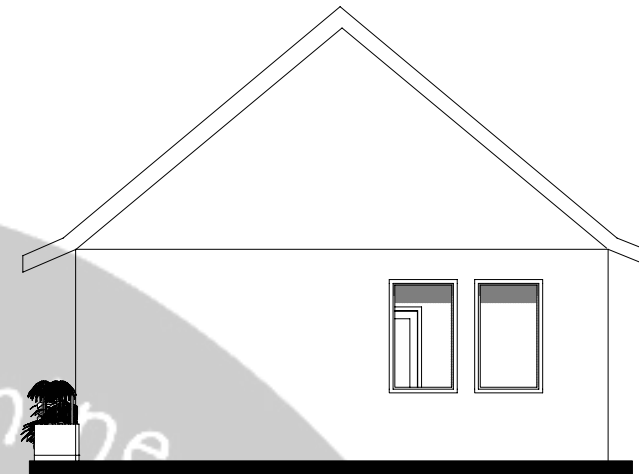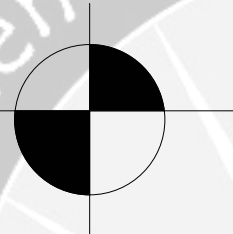


**ELEVATION D**

**1:100**

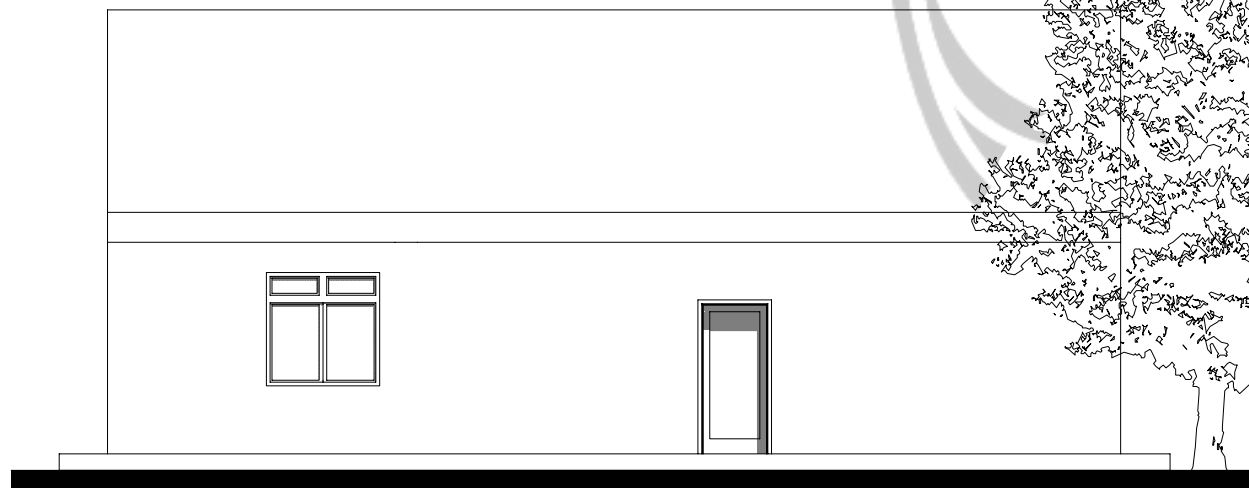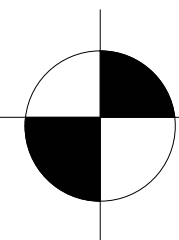


**ELEVATION B**

**1:100**

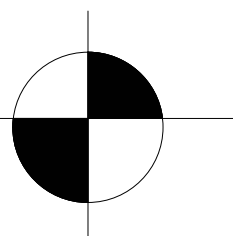

**ELEVATION C**

**1:100**

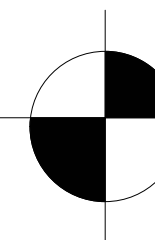



PROGRAM STUDI ARSITEKTUR  
ARCHITECTURE DEPARTEMENT  
FAKULTAS TEKNIK  
ENGINEERING FACULTY  
UNIVERSITAS ATMA JAYA  
UNIVERSITY OF ATMA JAYA  
YOGYAKARTA

PROYEK TUGAS AKHIR  
FINAL PROJECT

PERIODE 1 GENAP  
SEMESTER PERIODE 1  
TAHUN AKADEMIK 2009/2010  
ACADEMIC YEAR 2009/2010

JUDUL PROYEK  
PROJECT TITLE

KAMPUNG WISATA  
LEDOK MACANAN DI  
YOGYAKARTA

IDENTITAS MAHASISWA  
STUDENT IDENTITY

MAHARANI ISABELLA  
05.01.12294

JUDUL GAMBAR  
PICTURE TITLE

HOMEINDUSTRI  
PLAN N  
ELEVATION

SKALA  
SCALE

1:100

LEMBAR KE  
PAGE NO.


22

DARI

40

OF

DISAHKAN  
CERTIFIED BY

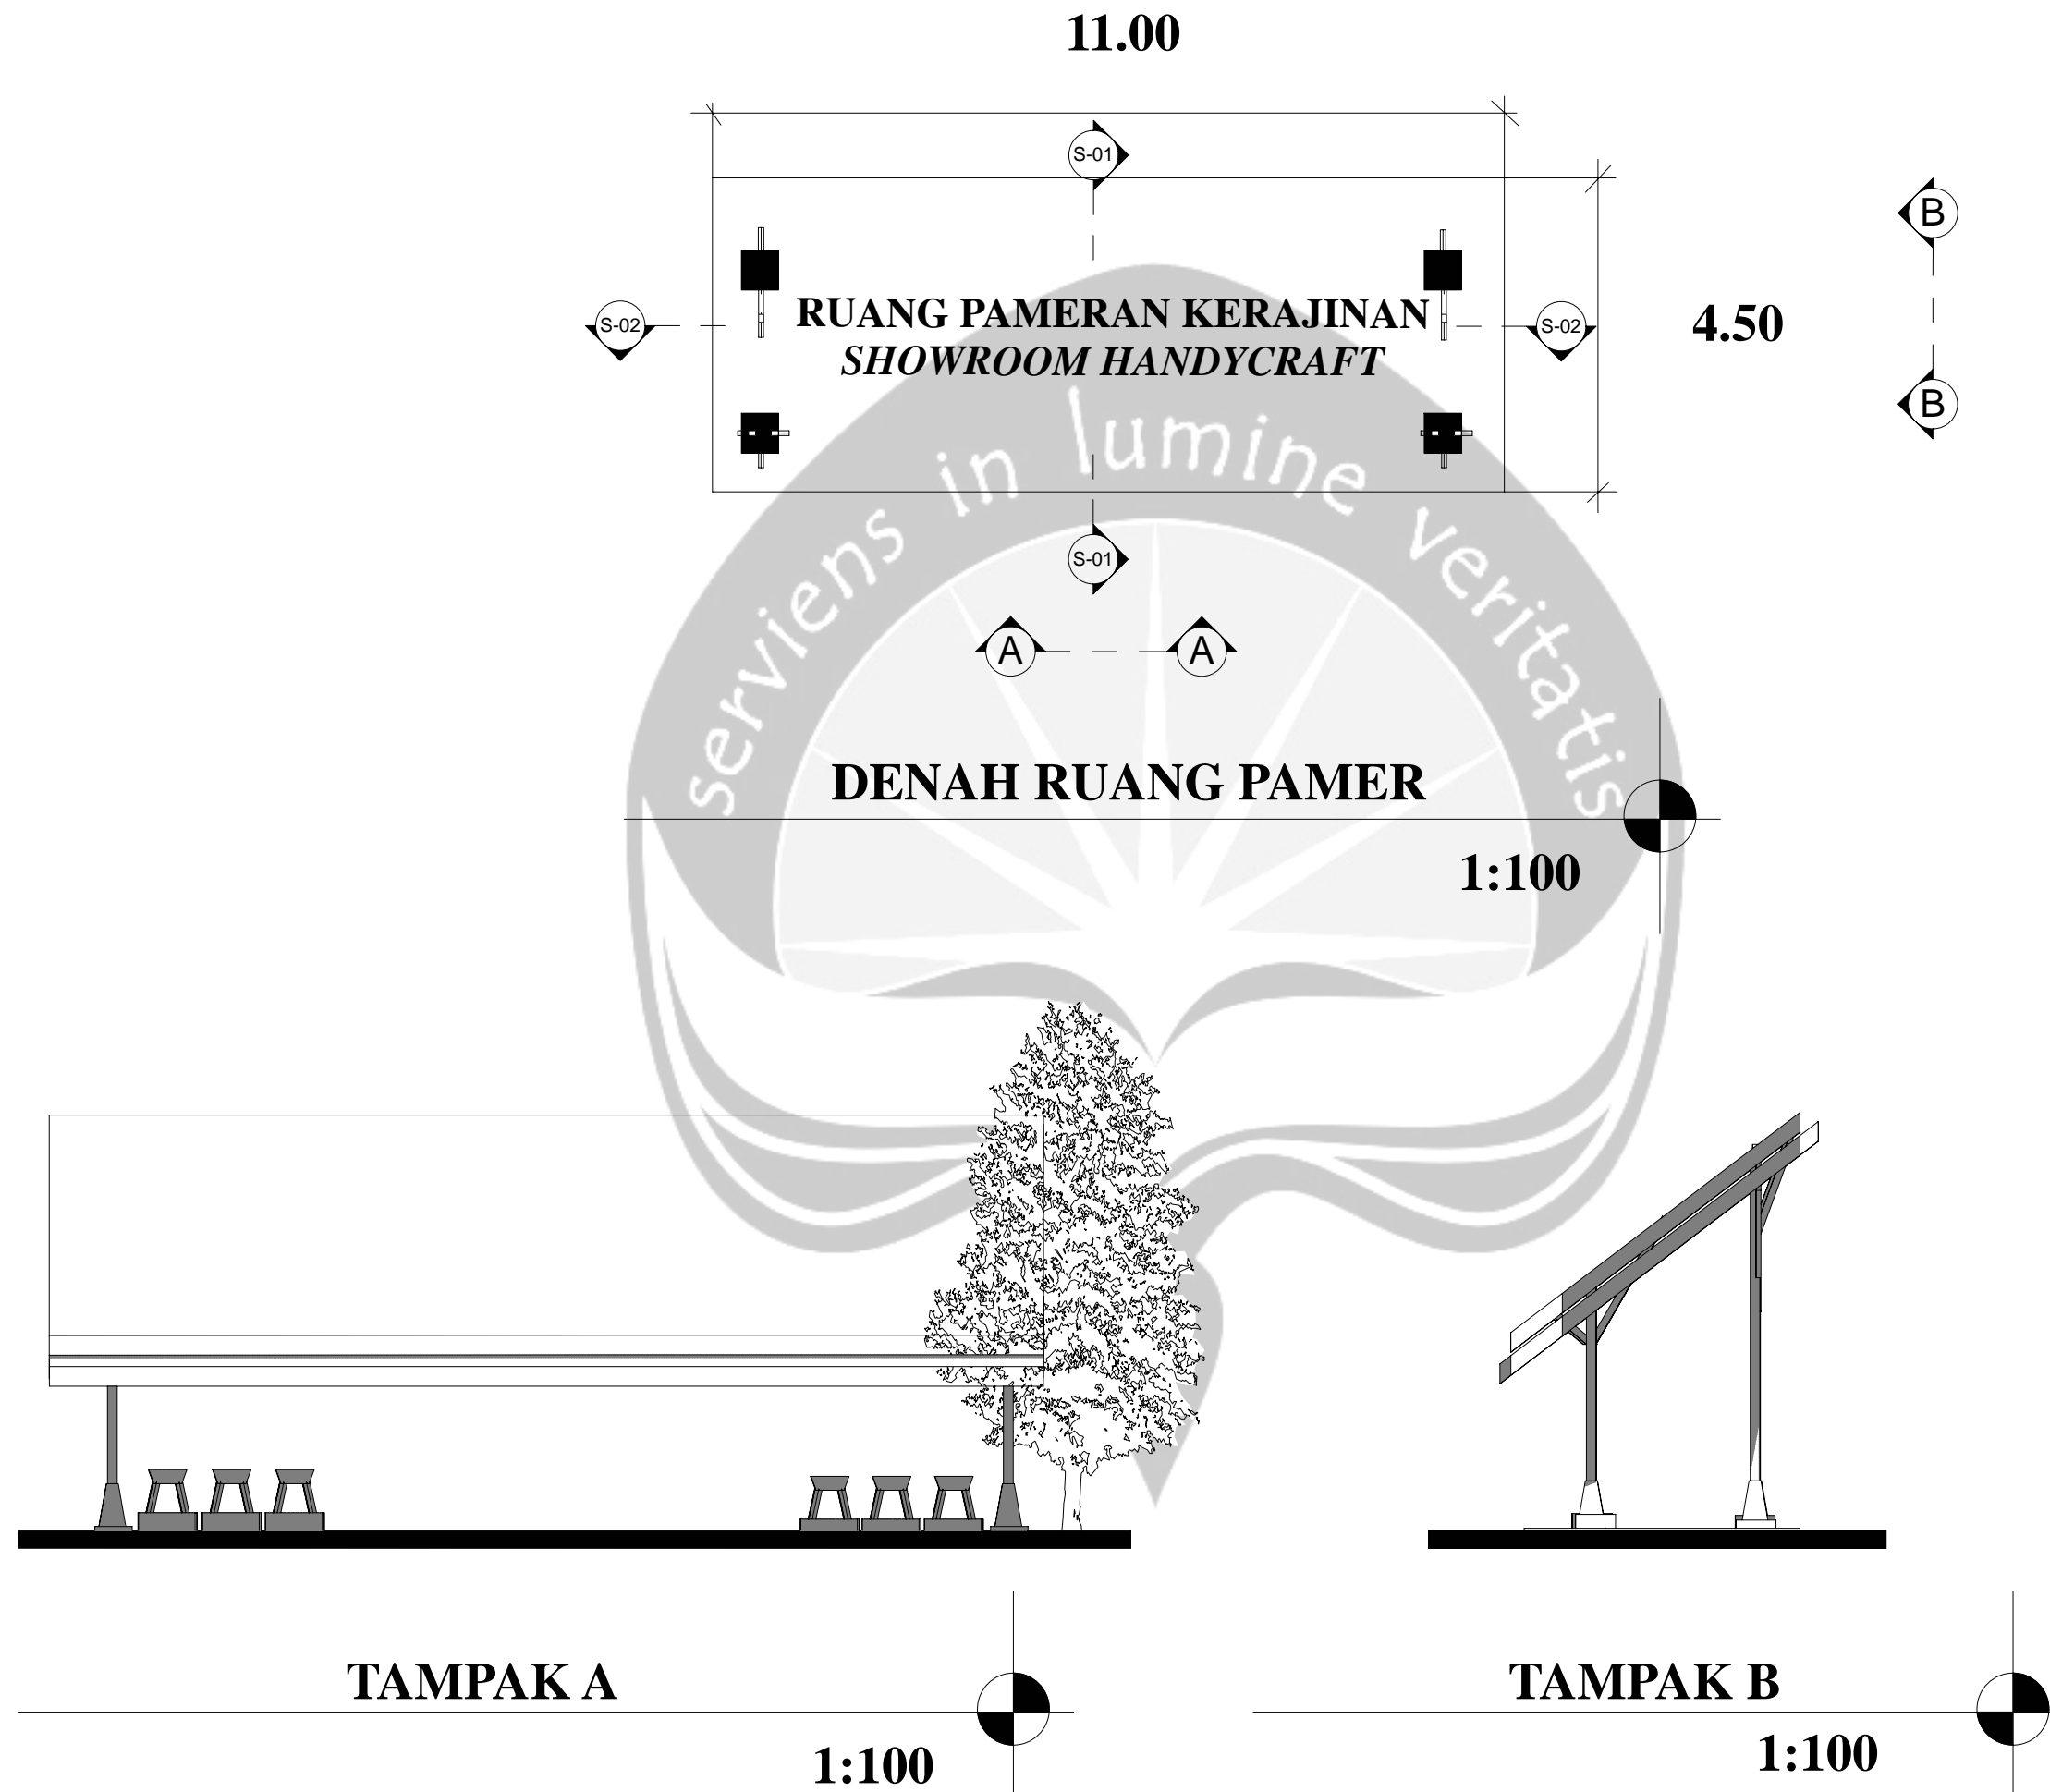



PROGRAM STUDI ARSITEKTUR  
ARCHITECTURE DEPARTEMENT  
FAKULTAS TEKNIK  
ENGINEERING FACULTY  
UNIVERSITAS ATMA JAYA  
UNIVERSITY OF ATMA JAYA  
YOGYAKARTA

PROYEK TUGAS AKHIR  
FINAL PROJECT

PERIODE I GENAP  
SEMESTER PERIODE I  
TAHUN AKADEMIK 2009/2010  
ACADEMIC YEAR 2009/2010

JUDUL PROYEK  
PROJECT TITLE

KAMPUNG WISATA  
LEDOK MACANAN DI  
YOGYAKARTA

IDENTITAS MAHASISWA  
STUDENT IDENTITY

MAHARANI ISABELLA  
05.01.12294

JUDUL GAMBAR  
PICTURE TITLE

HOMEINDUSTRI  
SECTION

SKALA  
SCALE

1:100

LEMBAR KE  
PAGE NO.


23

DARI

40

OF

DISAHKAN  
CERTIFIED BY

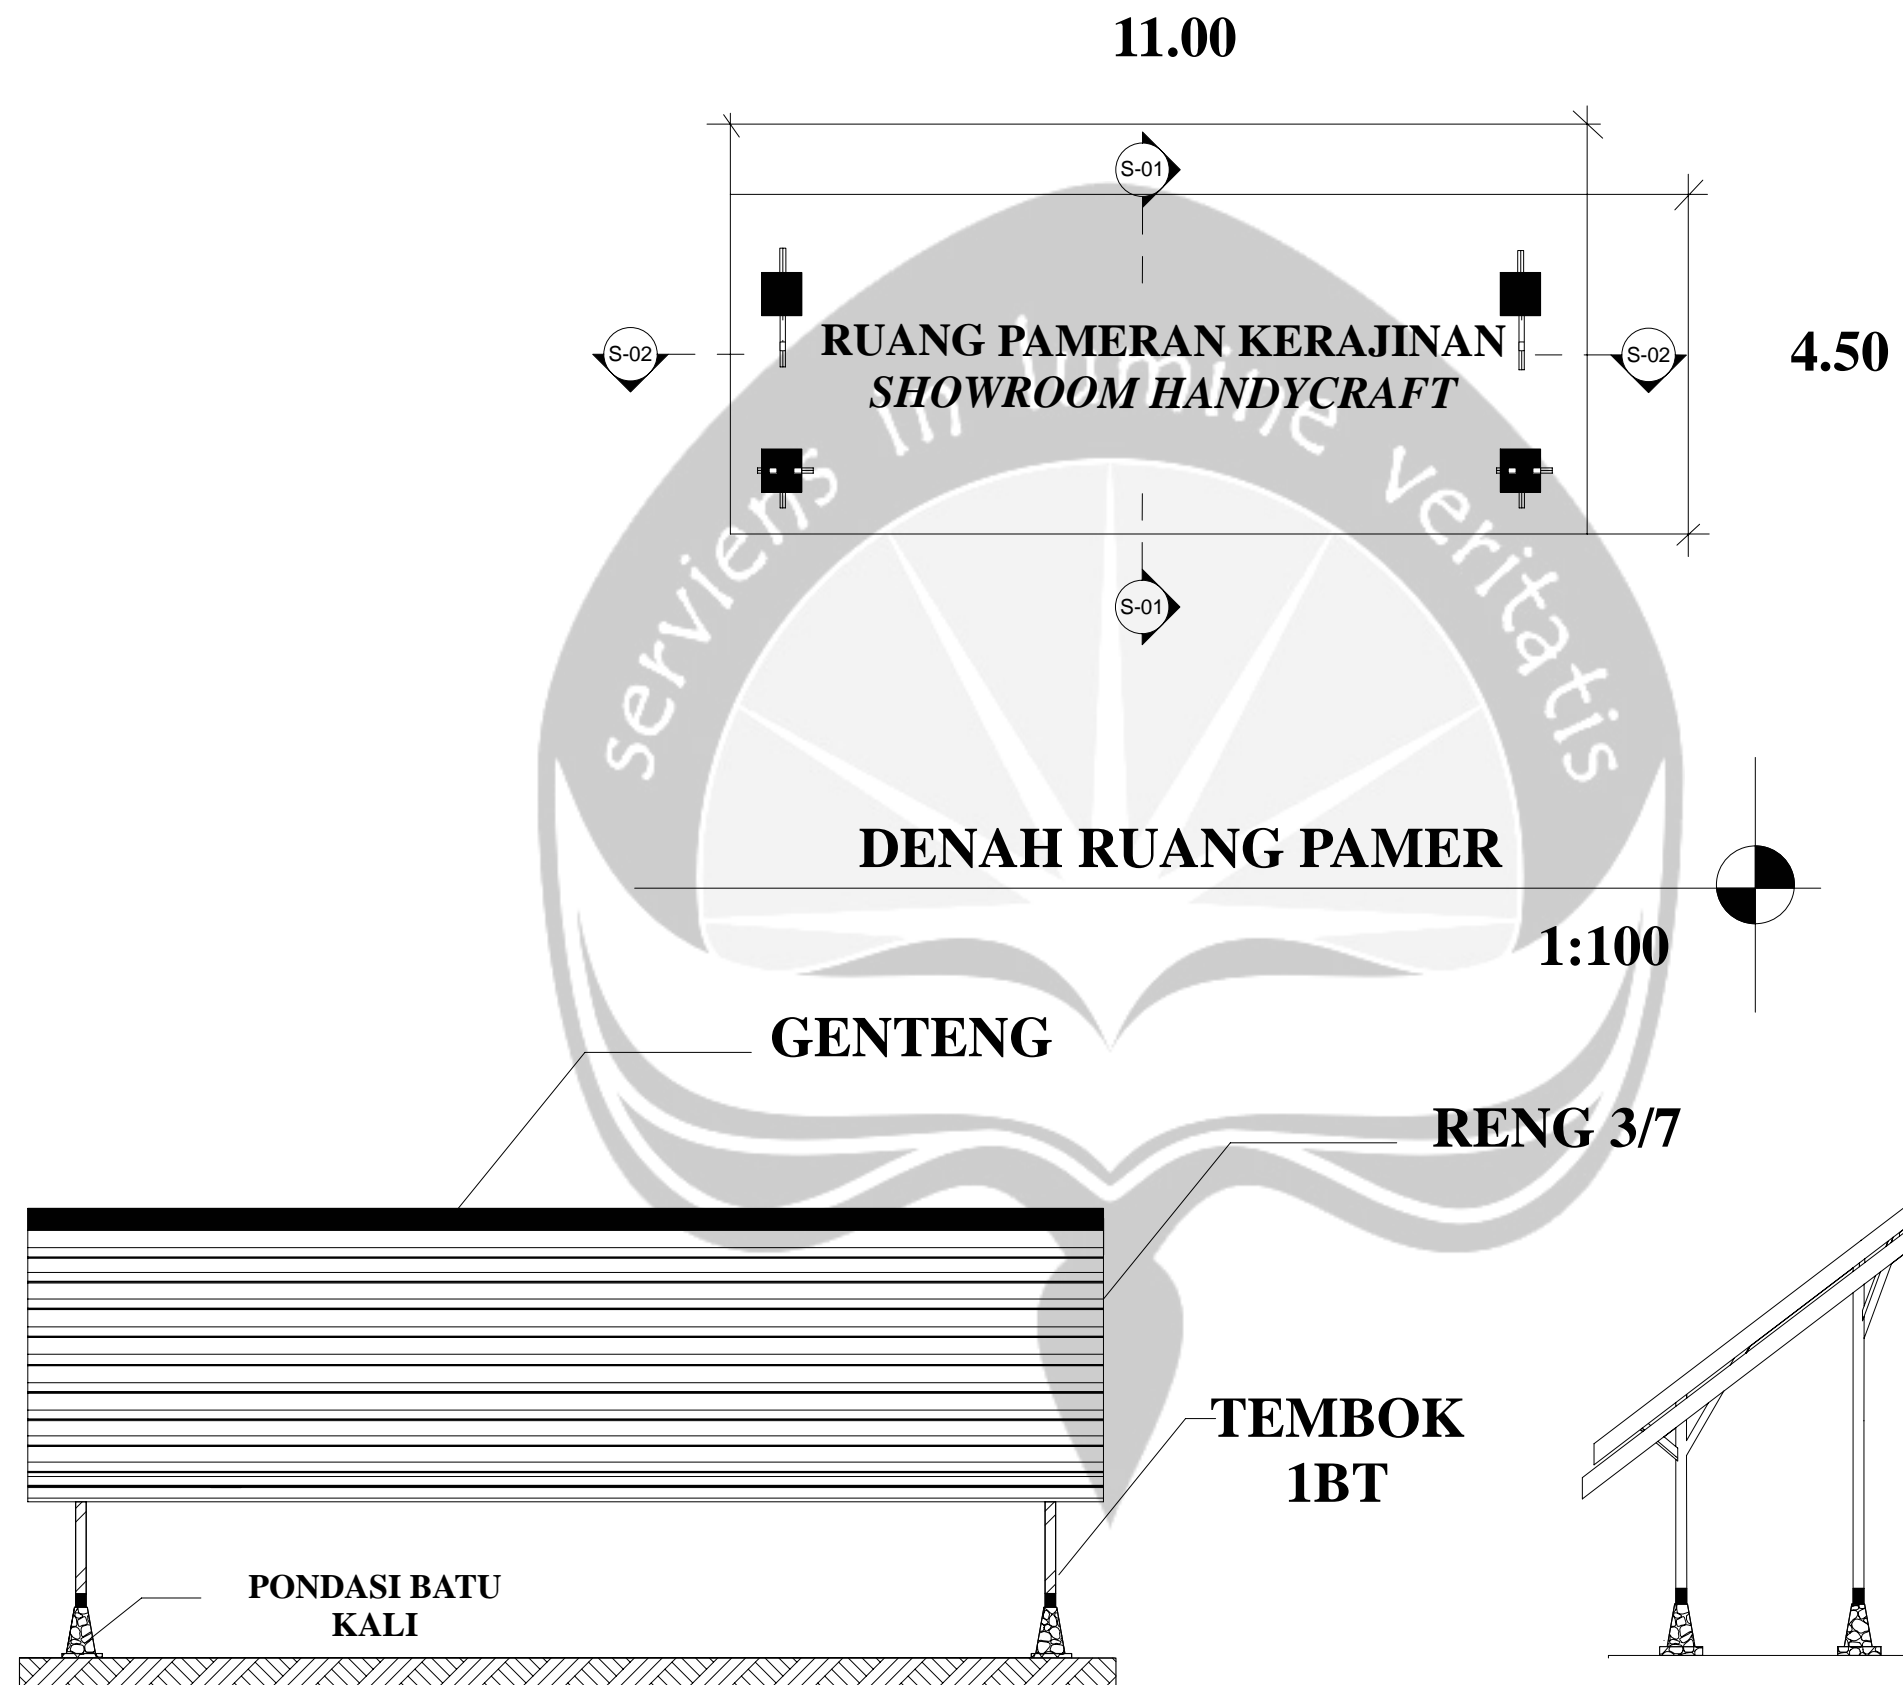



PROGRAM STUDI ARSITEKTUR  
ARCHITECTURE DEPARTEMENT  
FAKULTAS TEKNIK  
ENGINEERING FACULTY  
UNIVERSITAS ATMA JAYA  
UNIVERSITY OF ATMA JAYA  
YOGYAKARTA

PROYEK TUGAS AKHIR  
FINAL PROJECT

PERIODE 1 GENAP  
SEMESTER PERIODE 1  
TAHUN AKADEMIK 2009/2010  
ACADEMIC YEAR 2009/2010

JUDUL PROYEK  
PROJECT TITLE

KAMPUNG WISATA  
LEDOK MACANAN DI  
YOGYAKARTA

IDENTITAS MAHASISWA  
STUDENT IDENTITY

MAHARANI ISABELLA  
05.01.12294

JUDUL GAMBAR  
PICTURE TITLE

DENAH TOKO  
SUVENIR  
SOUVENIR SHOP  
PLAN

SKALA  
SCALE

1:100

LEMBAR KE  
PAGE NO.


24


DARI

40

OF

DISAHKAN  
CERTIFIED BY

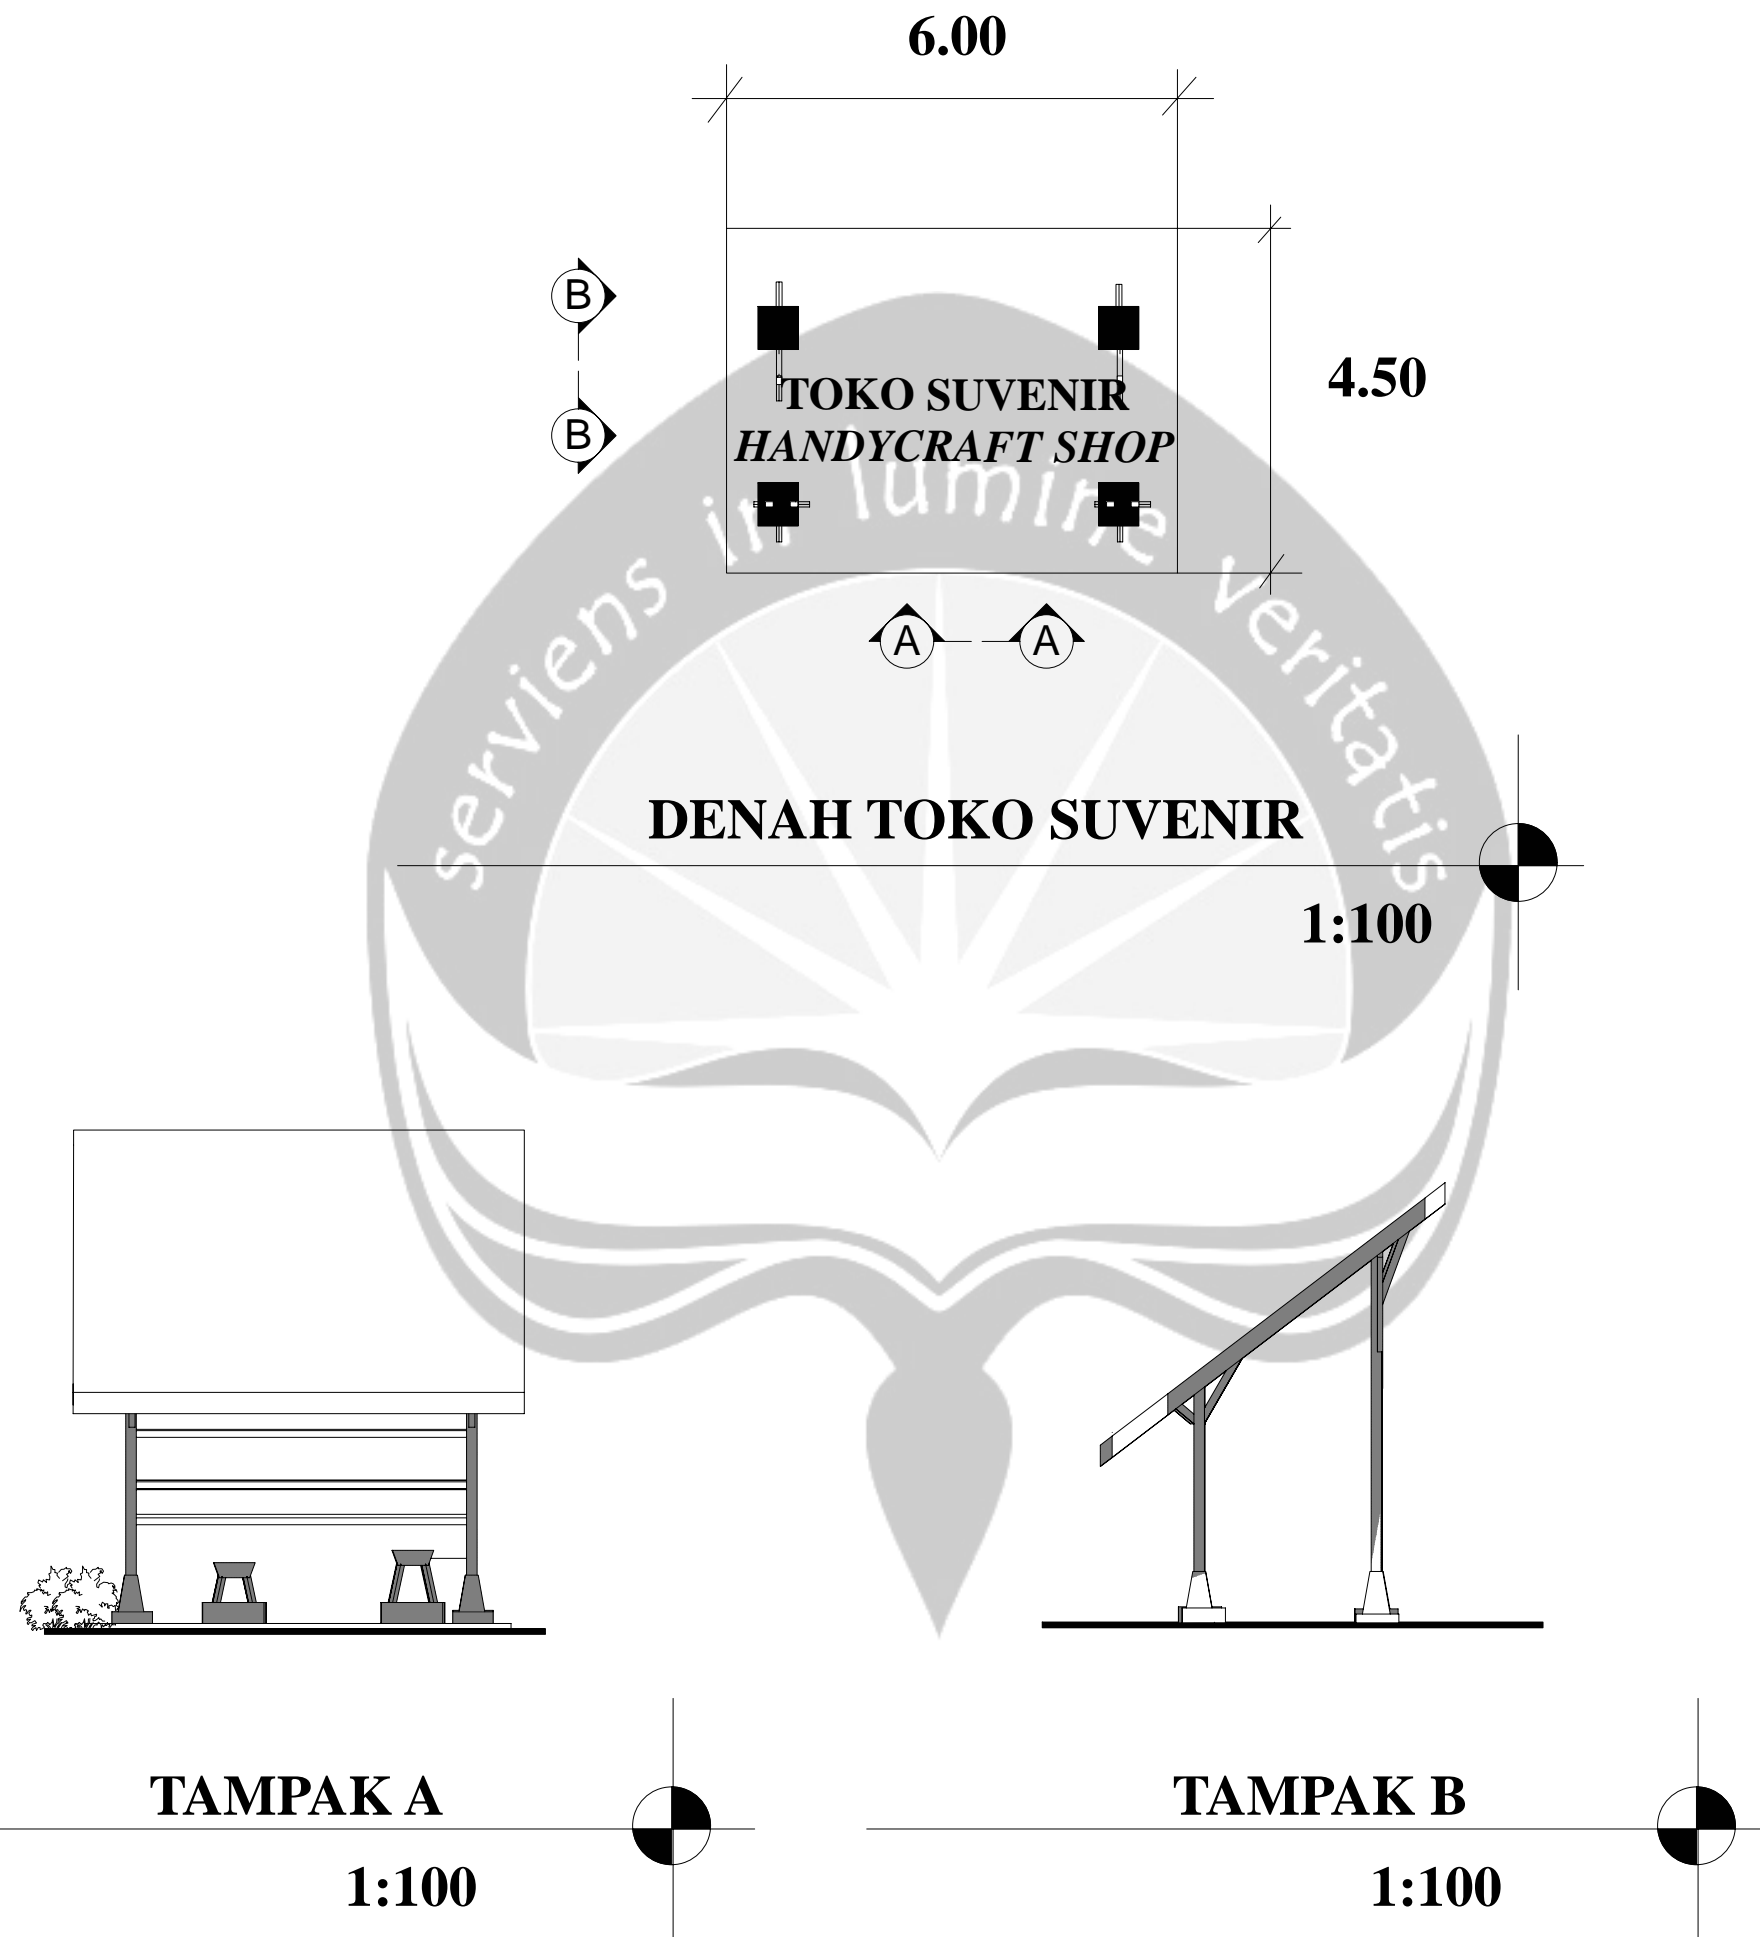

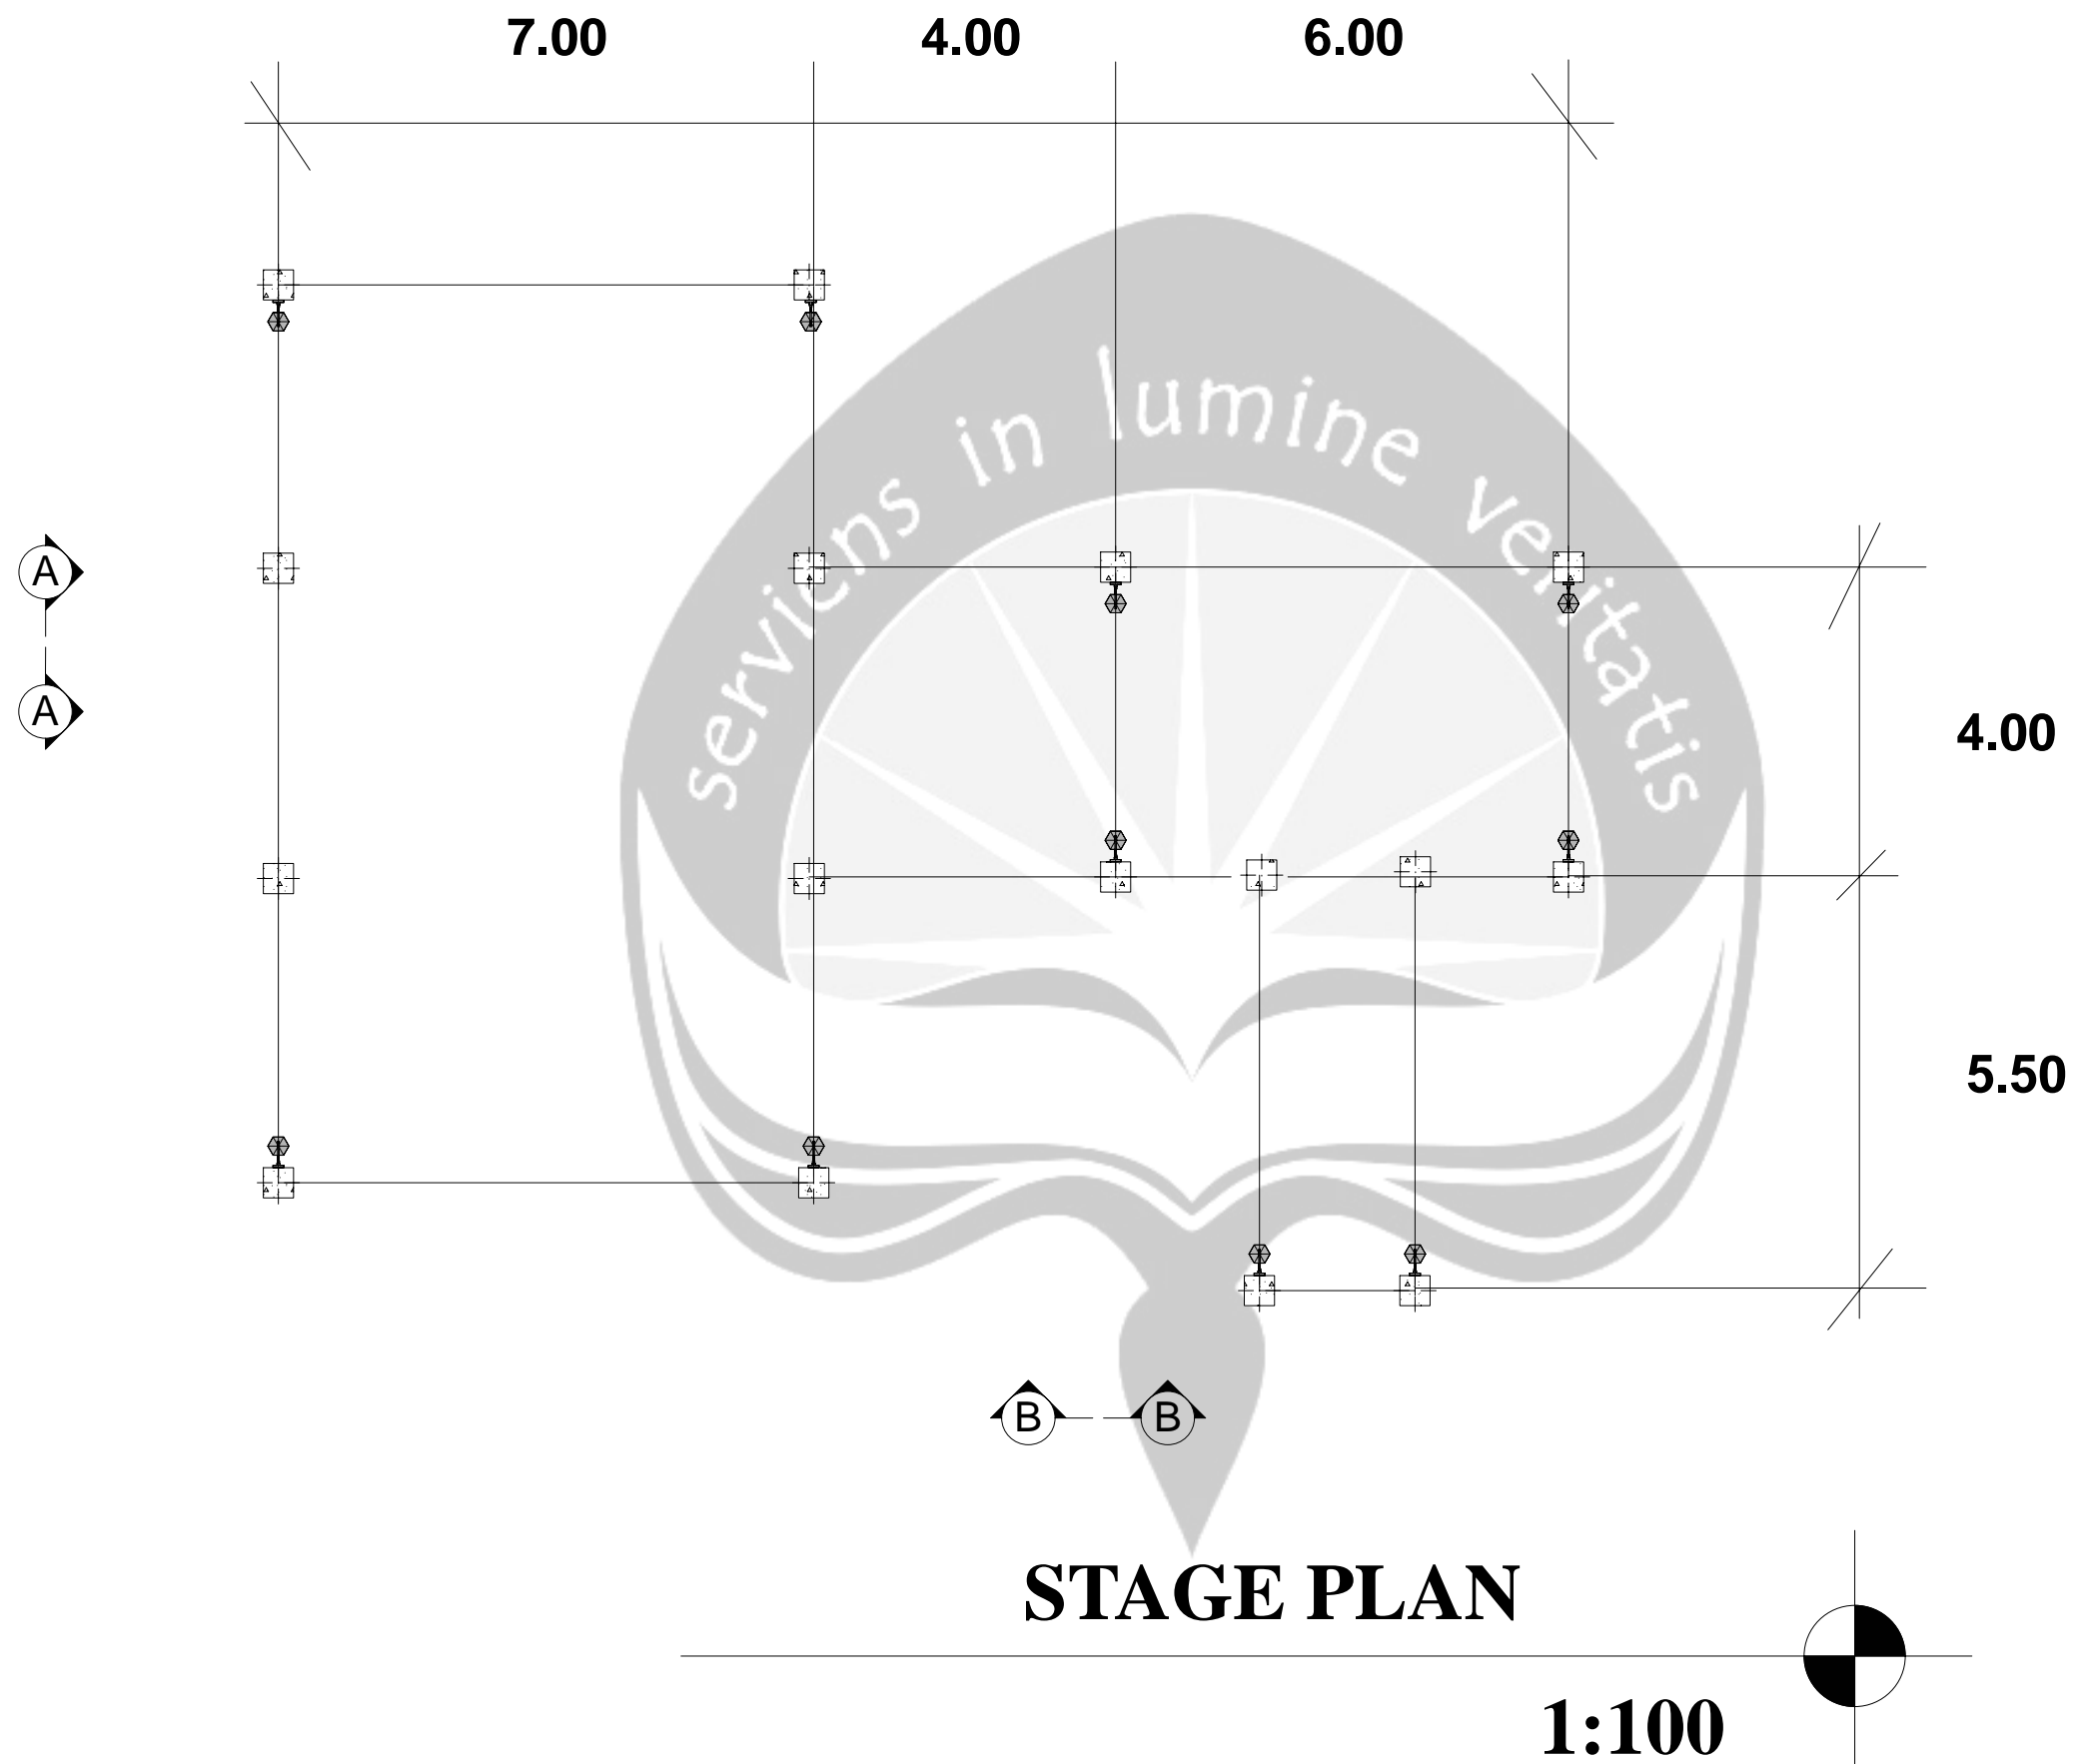

PROGRAM STUDI ARSITEKTUR  
 ARCHITECTURE DEPARTEMENT  
 FAKULTAS TEKNIK  
 ENGINEERING FACULTY  
 UNIVERSITAS ATMA JAYA  
 UNIVERSITY OF ATMA JAYA  
 YOGYAKARTA

PROYEK TUGAS AKHIR  
 FINAL PROJECT

PERIODE I GENAP  
 SEMESTER PERIODE I  
 TAHUN AKADEMIK 2009/2010  
 ACADEMIC YEAR 2009/2010

JUDUL PROYEK  
 PROJECT TITLE

**KAMPUNG WISATA  
 LEDOK MACANAN DI  
 YOGYAKARTA**

IDENTITAS MAHASISWA  
 STUDENT IDENTITY

**MAHARANI ISABELLA  
 05.01.12294**

JUDUL GAMBAR  
 PICTURE TITLE

**DENAH  
 PANGGUNG SENI  
 STAGE PLAN**

SKALA  
 SCALE

**1:100**

LEMBAR KE  
 PAGE NO.

**25**

DARI

**40**

OF

DISAHKAN  
 CERTIFIED BY



PROGRAM STUDI ARSITEKTUR  
 ARCHITECTURE DEPARTEMENT  
 FAKULTAS TEKNIK  
 ENGINEERING FACULTY  
 UNIVERSITAS ATMA JAYA  
 UNIVERSITY OF ATMA JAYA  
 YOGYAKARTA

PROYEK TUGAS AKHIR  
 FINAL PROJECT

PERIODE 1 GENAP  
 EVEN PERIOD 1  
 TAHUN AKADEMIK 2009/2010  
 ACADEMIC YEAR 2009/2010

JUDUL PROYEK  
 PROJECT TITLE

KAMPUNG WISATA  
 LEDOK MACANAN DI  
 YOGYAKARTA

IDENTITAS MAHASISWA  
 STUDENT IDENTITY

MAHARANI ISABELLA  
 05.01.12294

JUDUL GAMBAR  
 PICTURE TITLE

TAMPAKPANGGUNG  
 SENI  
 STAGE ELEVATION

SKALA  
 SCALE

1:100

LEMBAR KE  
 PAGE NO.


26

DARI

40



OF

DISAHKAN  
 CERTIFIED BY

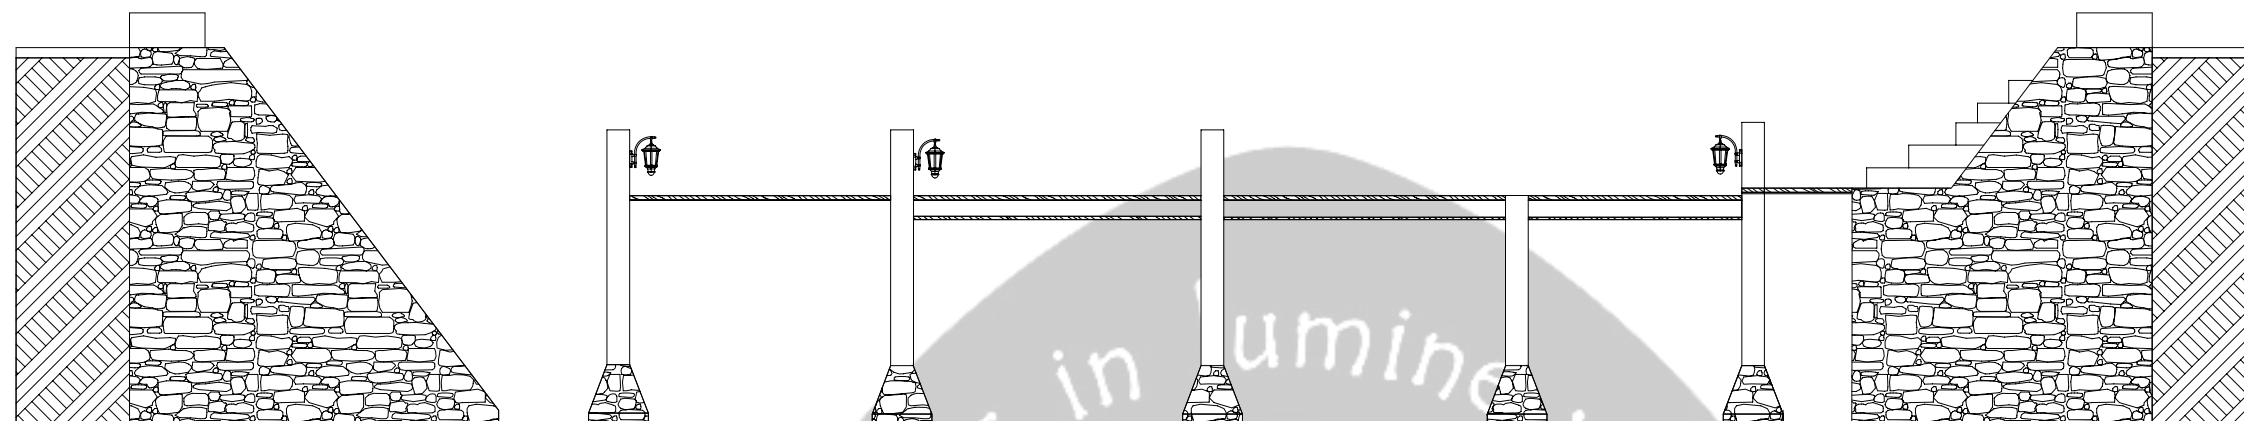


**ELEVATION A**


1:100

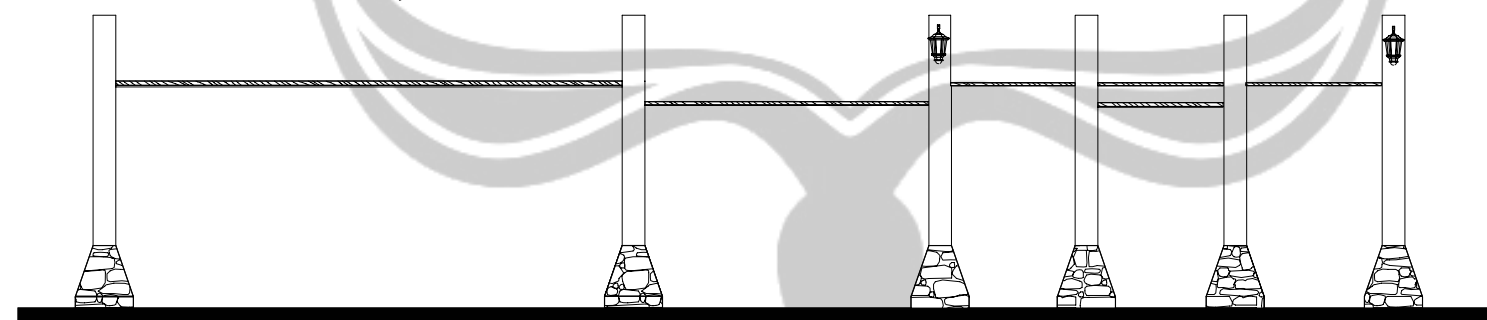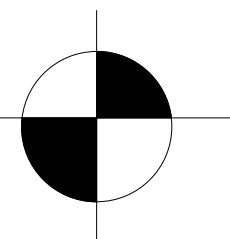

**ELEVATION B**


1:100

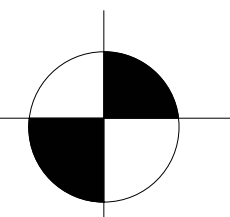

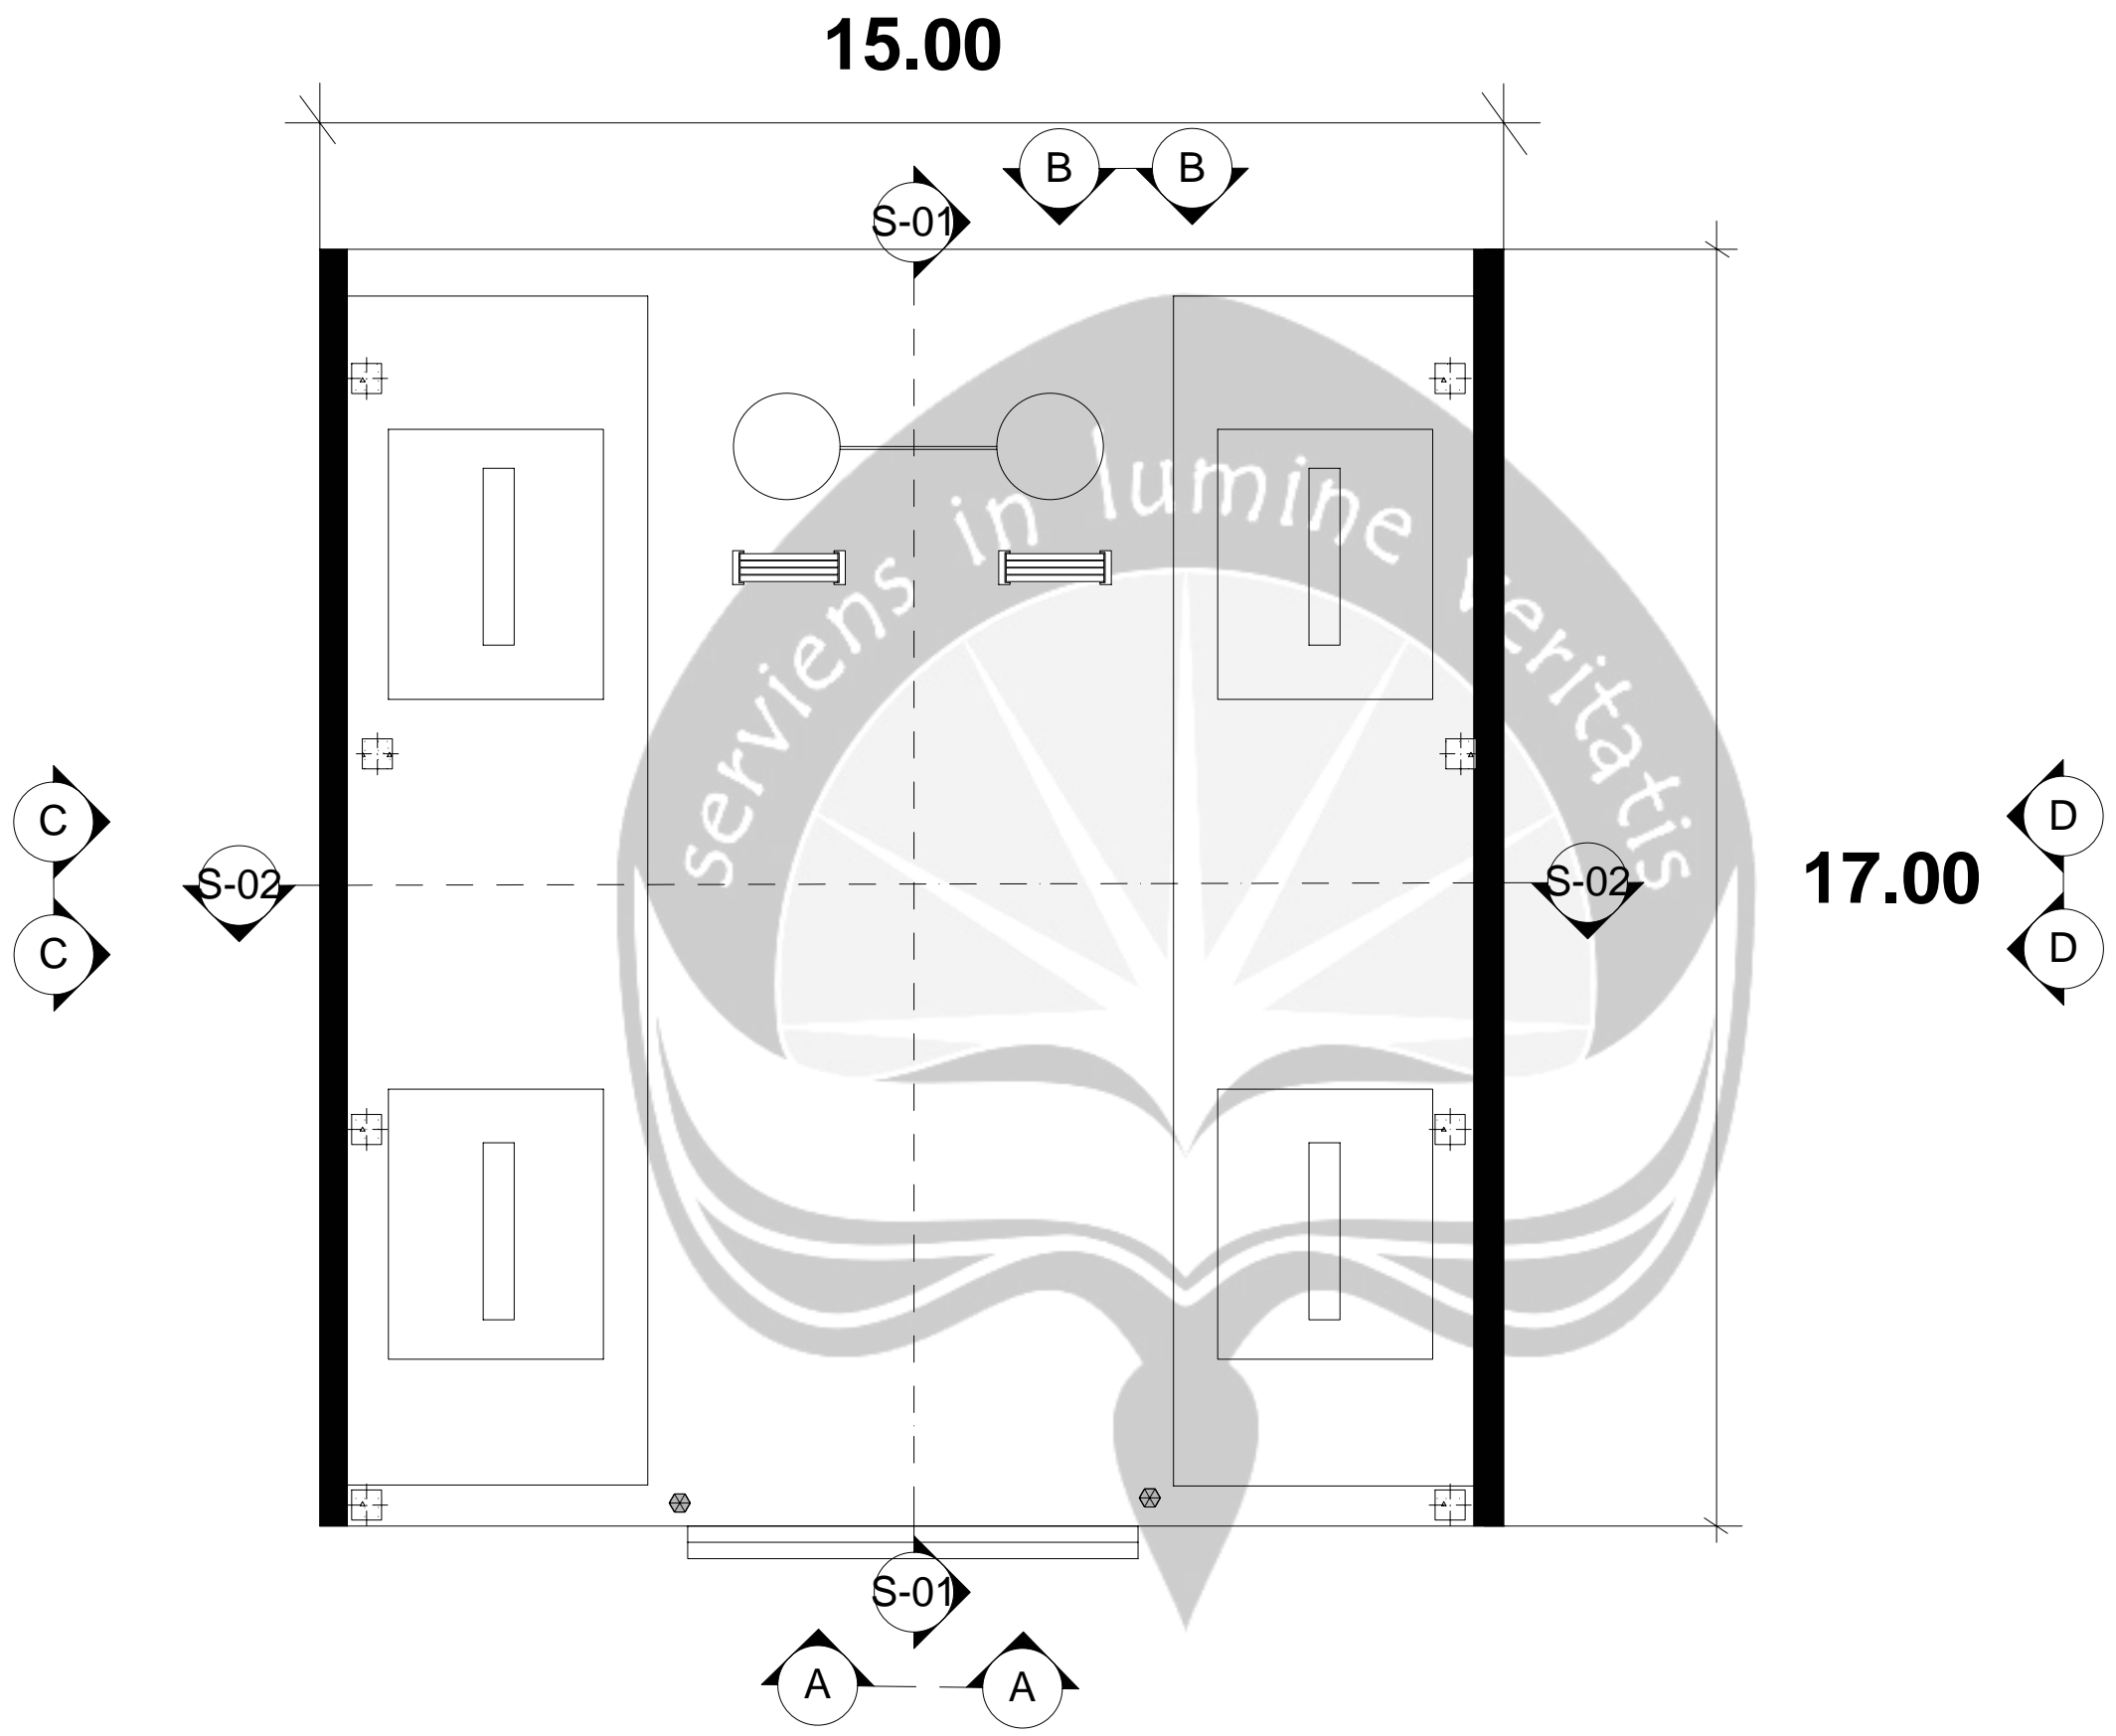

**FOODCOURT TRADITIONAL PLAN**

1:100

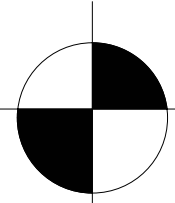

PROGRAM STUDI ARSITEKTUR  
 ARCHITECTURE DEPARTEMENT  
 FAKULTAS TEKNIK  
 ENGINEERING FACULTY  
 UNIVERSITAS ATMA JAYA  
 UNIVERSITY OF ATMA JAYA  
 YOGYAKARTA

PROYEK TUGAS AKHIR  
 FINAL PROJECT  
 PERIODE I GENAP  
 EVEN PERIOD I  
 TAHUN AKADEMIK 2009/2010  
 ACADEMIC YEAR 2009/2010

JUDUL PROYEK  
 PROJECT TITLE

**KAMPUNG WISATA  
 LEDOK MACANAN DI  
 YOGYAKARTA**

IDENTITAS MAHASISWA  
 STUDENT IDENTITY

**MAHARANI ISABELLA  
 05.01.12294**

JUDUL GAMBAR  
 PICTURE TITLE

**DENAH WARUNG KULINER  
 TRADITIONAL FOODCOURT  
 PLAN**

SKALA  
 SCALE

1:100

LEMBAR KE  
 PAGE NO.


27

DARI

40



OF

DISAHKAN  
 CERTIFIED BY

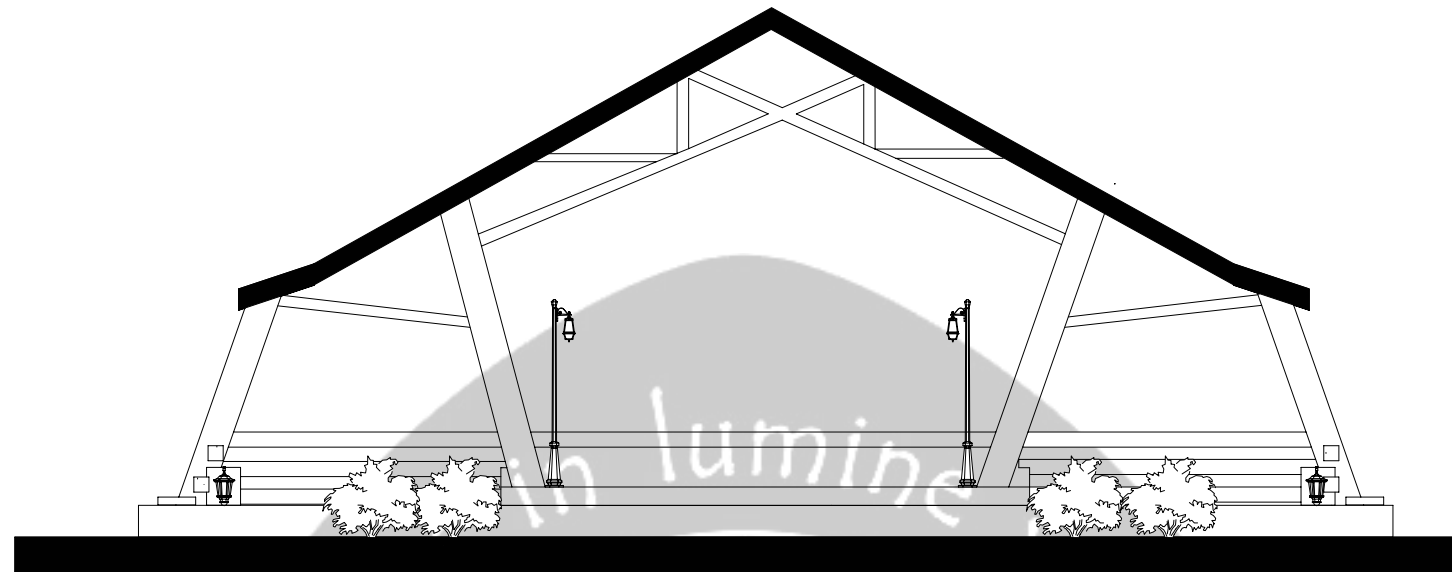


**ELEVATION A**

**1:100**

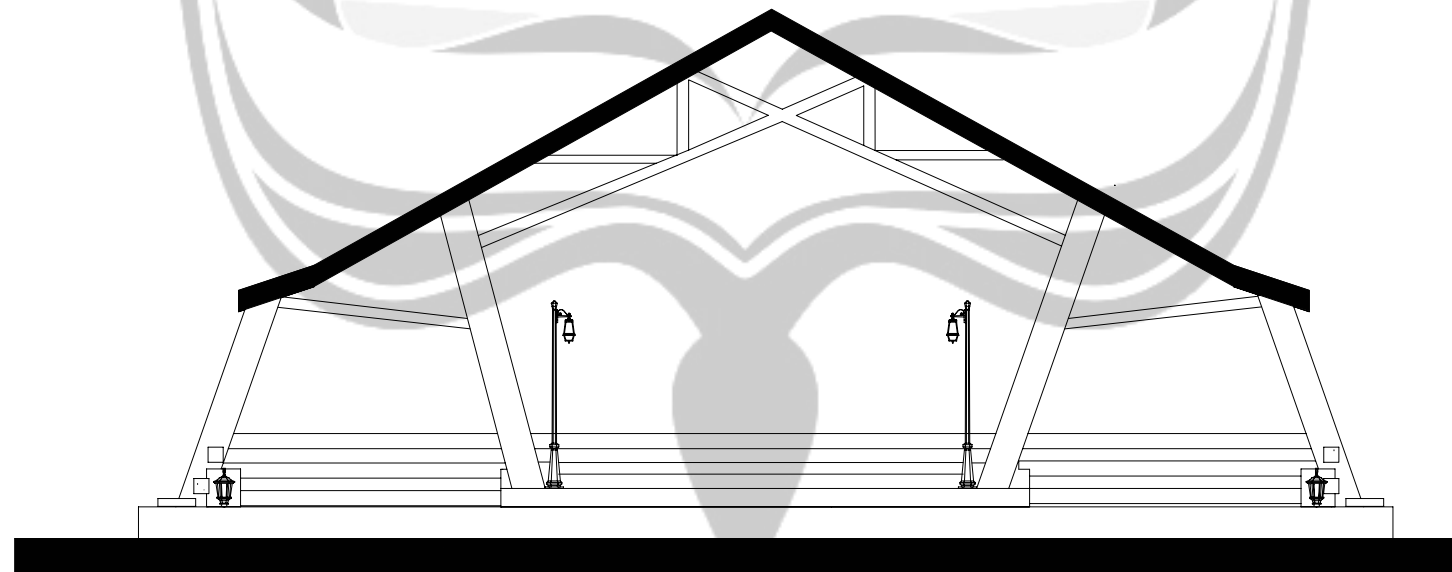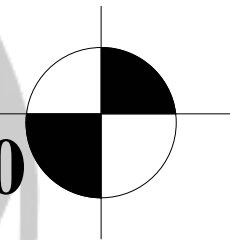

**ELEVATION B**

**1:100**

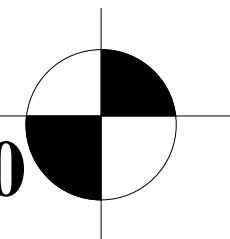

PROGRAM STUDI ARSITEKTUR  
ARCHITECTURE DEPARTEMENT  
FAKULTAS TEKNIK  
ENGINEERING FACULTY  
UNIVERSITAS ATMA JAYA  
UNIVERSITY OF ATMA JAYA  
YOGYAKARTA

PROYEK TUGAS AKHIR  
FINAL PROJECT

PERIODE I GENAP  
EVEN PERIOD I  
TAHUN AKADEMIK 2009/2010  
ACADEMIC YEAR 2009/2010

JUDUL PROYEK  
PROJECT TITLE

**KAMPUNG WISATA  
LEDOK MACANAN DI  
YOGYAKARTA**

IDENTITAS MAHASISWA  
STUDENT IDENTITY

**MAHARANI ISABELLA  
05.01.12294**

JUDUL GAMBAR  
PICTURE TITLE

**TAMPAK WARUNG  
KULINER  
TRADITIONAL  
FOODCOURT  
ELEVATION**

SKALA  
SCALE

**1:100**

LEMBAR KE  
PAGE NO.


**28**

DARI



**40**

OF


DISAHKAN  
CERTIFIED BY

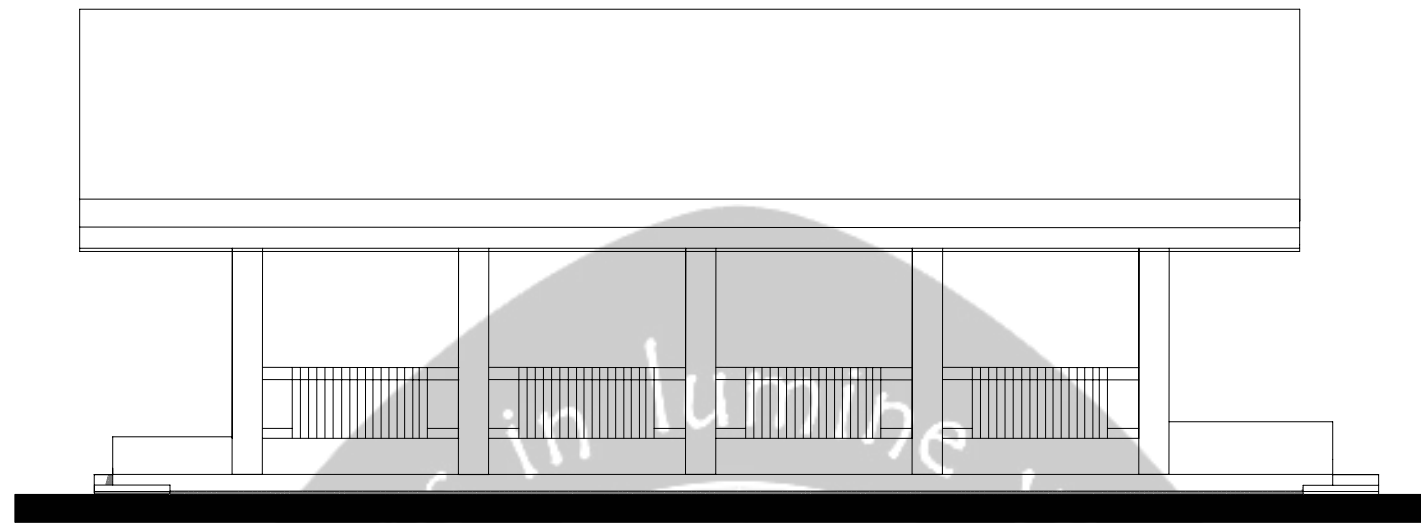

**ELEVATION C**  
**1:100**

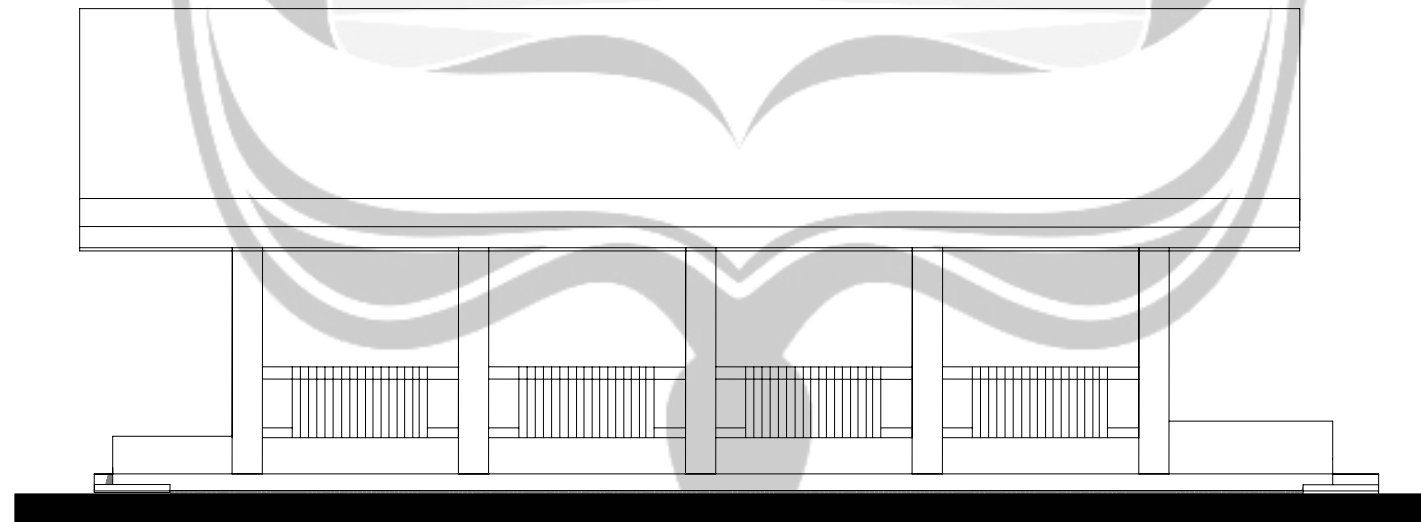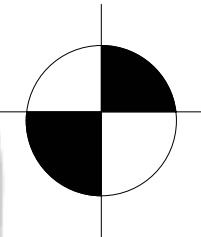

**ELEVATION D**  
**1:100**

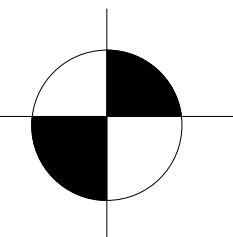

PROGRAM STUDI ARSITEKTUR  
ARCHITECTURE DEPARTEMENT  
FAKULTAS TEKNIK  
ENGINEERING FACULTY  
UNIVERSITAS ATMA JAYA  
UNIVERSITY OF ATMA JAYA  
YOGYAKARTA

PROYEK TUGAS AKHIR  
FINAL PROJECT

PERIODE I GENAP  
EVEN PERIOD I  
TAHUN AKADEMIK 2009/2010  
ACADEMIC YEAR 2009/2010

JUDUL PROYEK  
PROJECT TITLE

**KAMPUNG WISATA  
LEDOK MACANAN DI  
YOGYAKARTA**

IDENTITAS MAHASISWA  
STUDENT IDENTITY

**MAHARANI ISABELLA  
05.01.12294**

JUDUL GAMBAR  
PICTURE TITLE

**TAMPAK WARUNG  
KULINER  
TRADITIONAL  
FOODCOURT  
ELEVATION**

SKALA  
SCALE

**1:100**

LEMBAR KE  
PAGE NO.


**29**

DARI

**40**


OF

DISAHKAN  
CERTIFIED BY

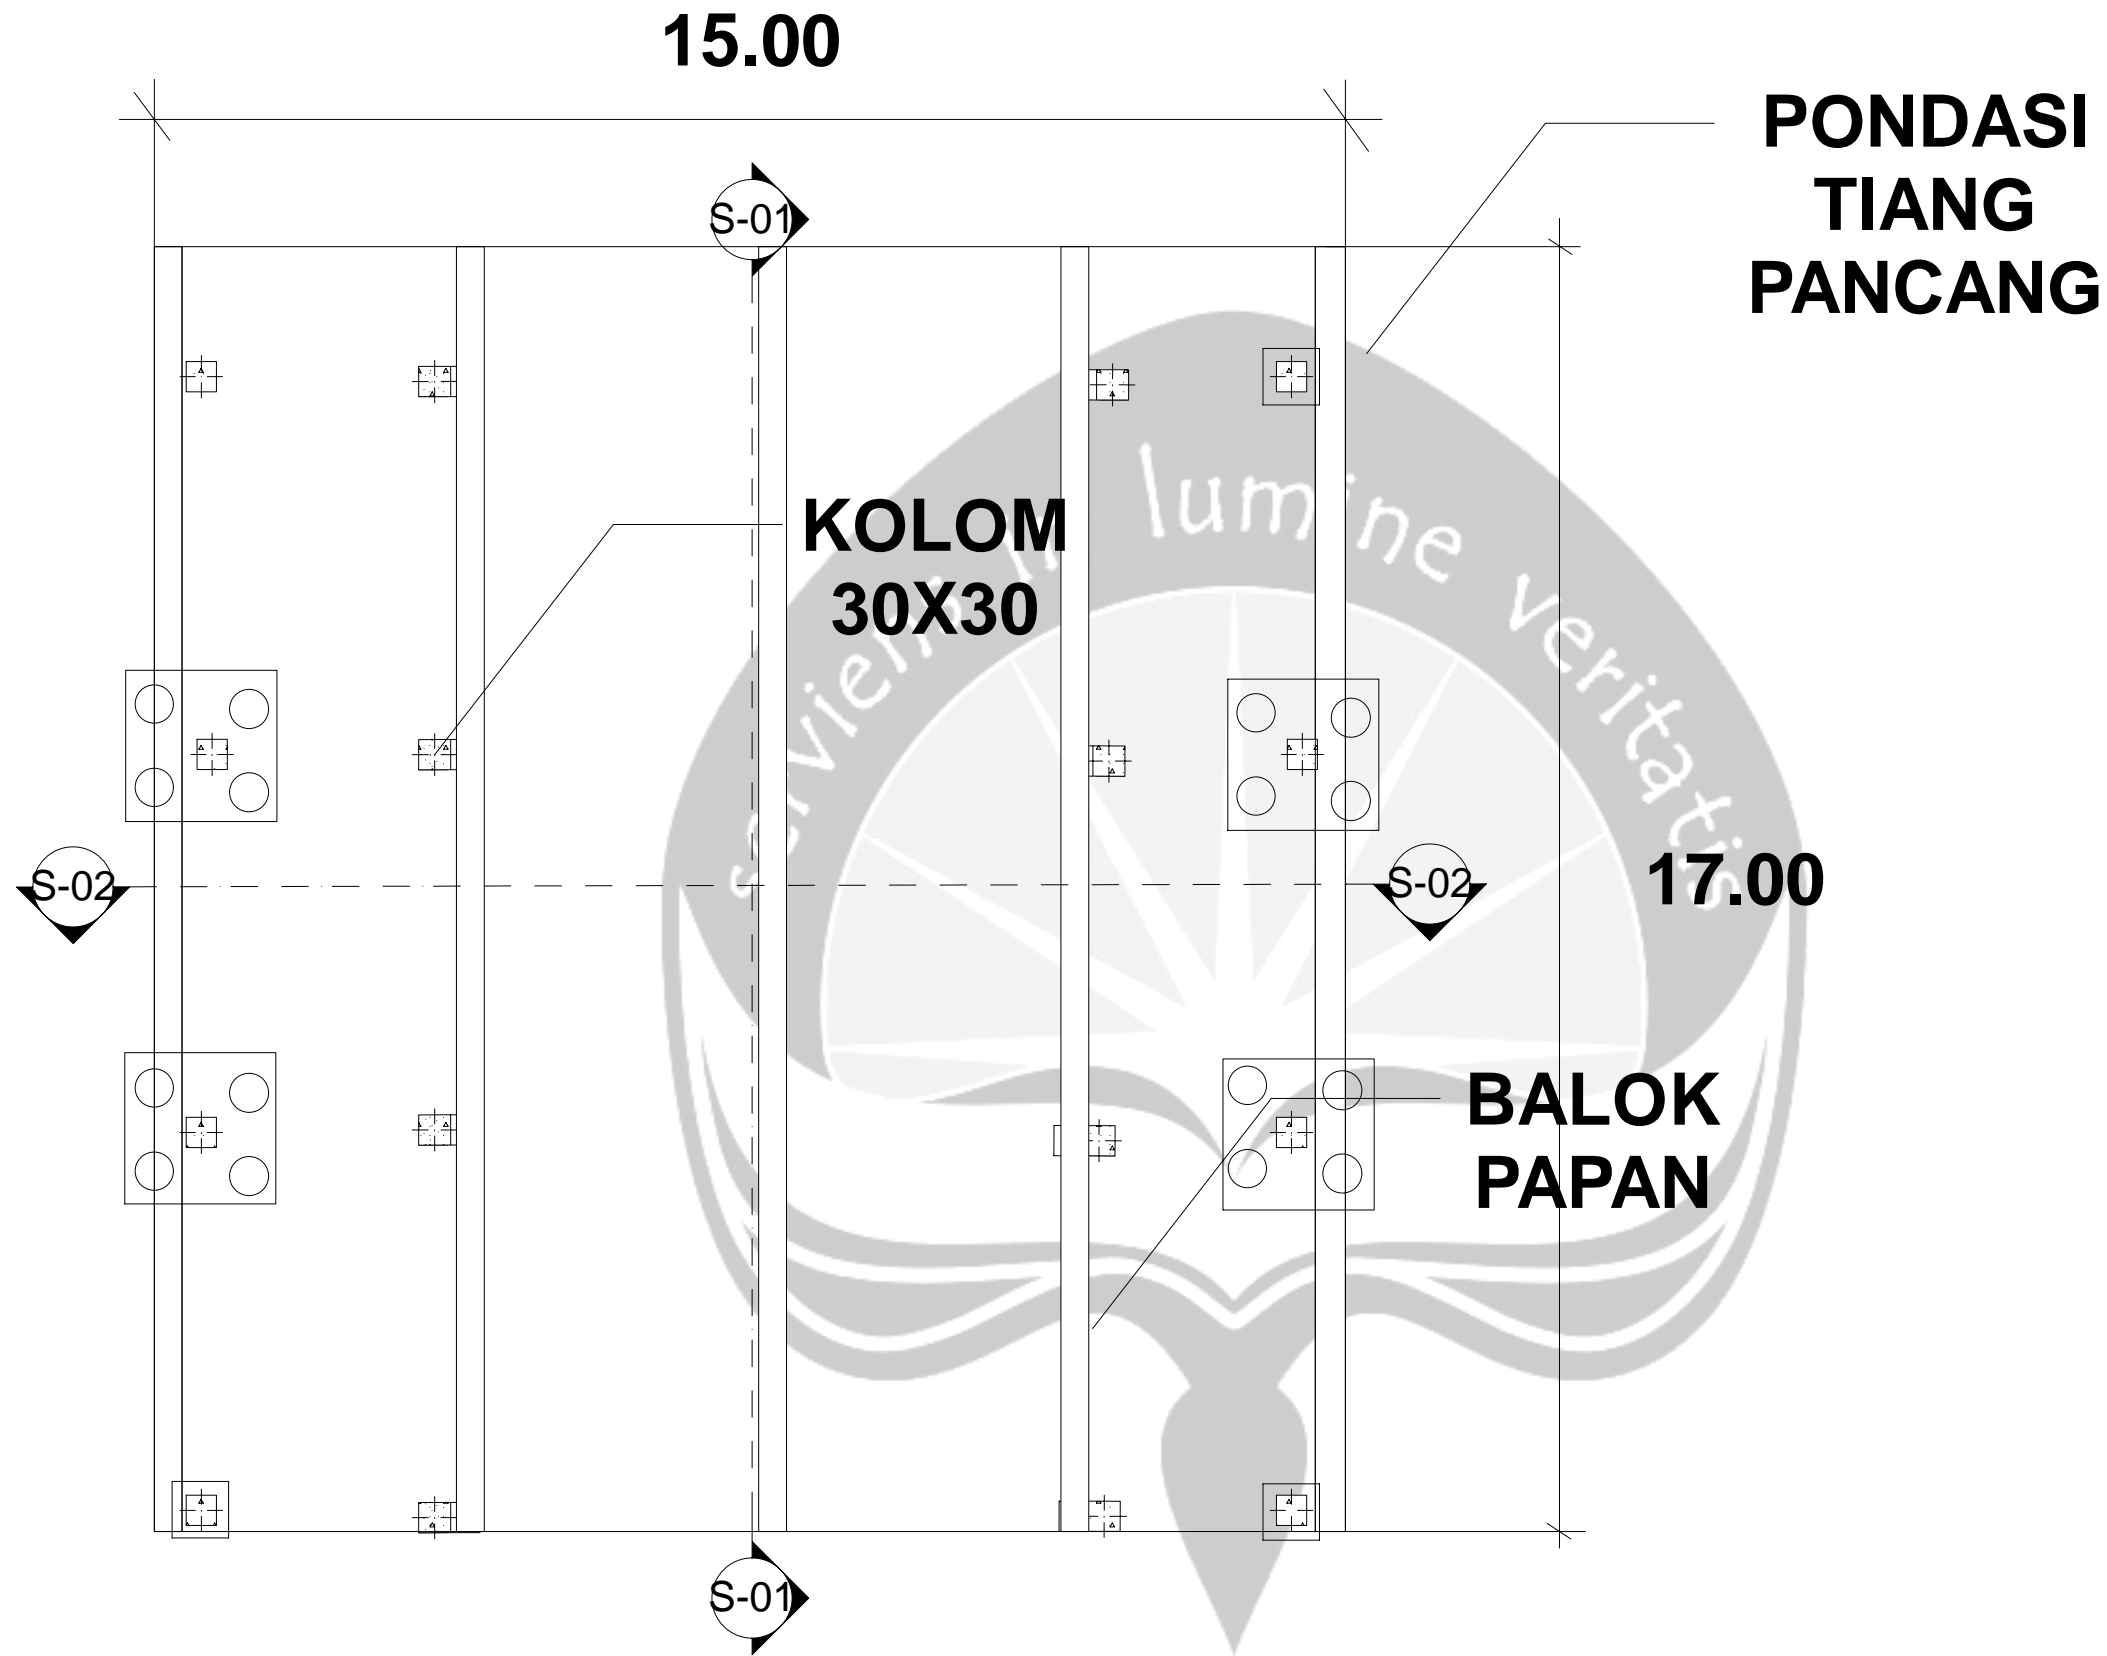

**RENCANA KOLOM PONDASI**

**1:100**

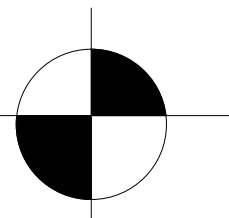

PROGRAM STUDI ARSITEKTUR  
ARCHITECTURE DEPARTEMENT  
FAKULTAS TEKNIK  
ENGINEERING FACULTY  
UNIVERSITAS ATMA JAYA  
UNIVERSITY OF ATMA JAYA  
YOGYAKARTA

PROYEK TUGAS AKHIR  
FINAL PROJECT

PERIODE 1 GENAP  
SEMESTER PERIODE 1  
TAHUN AKADEMIK 2009/2010  
ACADEMIC YEAR 2009/2010

JUDUL PROYEK  
PROJECT TITLE

**KAMPUNG WISATA  
LEDOK MACANAN DI  
YOGYAKARTA**

IDENTITAS MAHASISWA  
STUDENT IDENTITY

**MAHARANI ISABELLA  
05.01.12294**

JUDUL GAMBAR  
PICTURE TITLE

**FOUNDATION,  
BEAM, COLOUMN  
PLAN**

SKALA  
SCALE

**1:100**

LEMBAR KE  
PAGE NO.


**30**

DARI

**40**

OF

DISAHKAN  
CERTIFIED BY

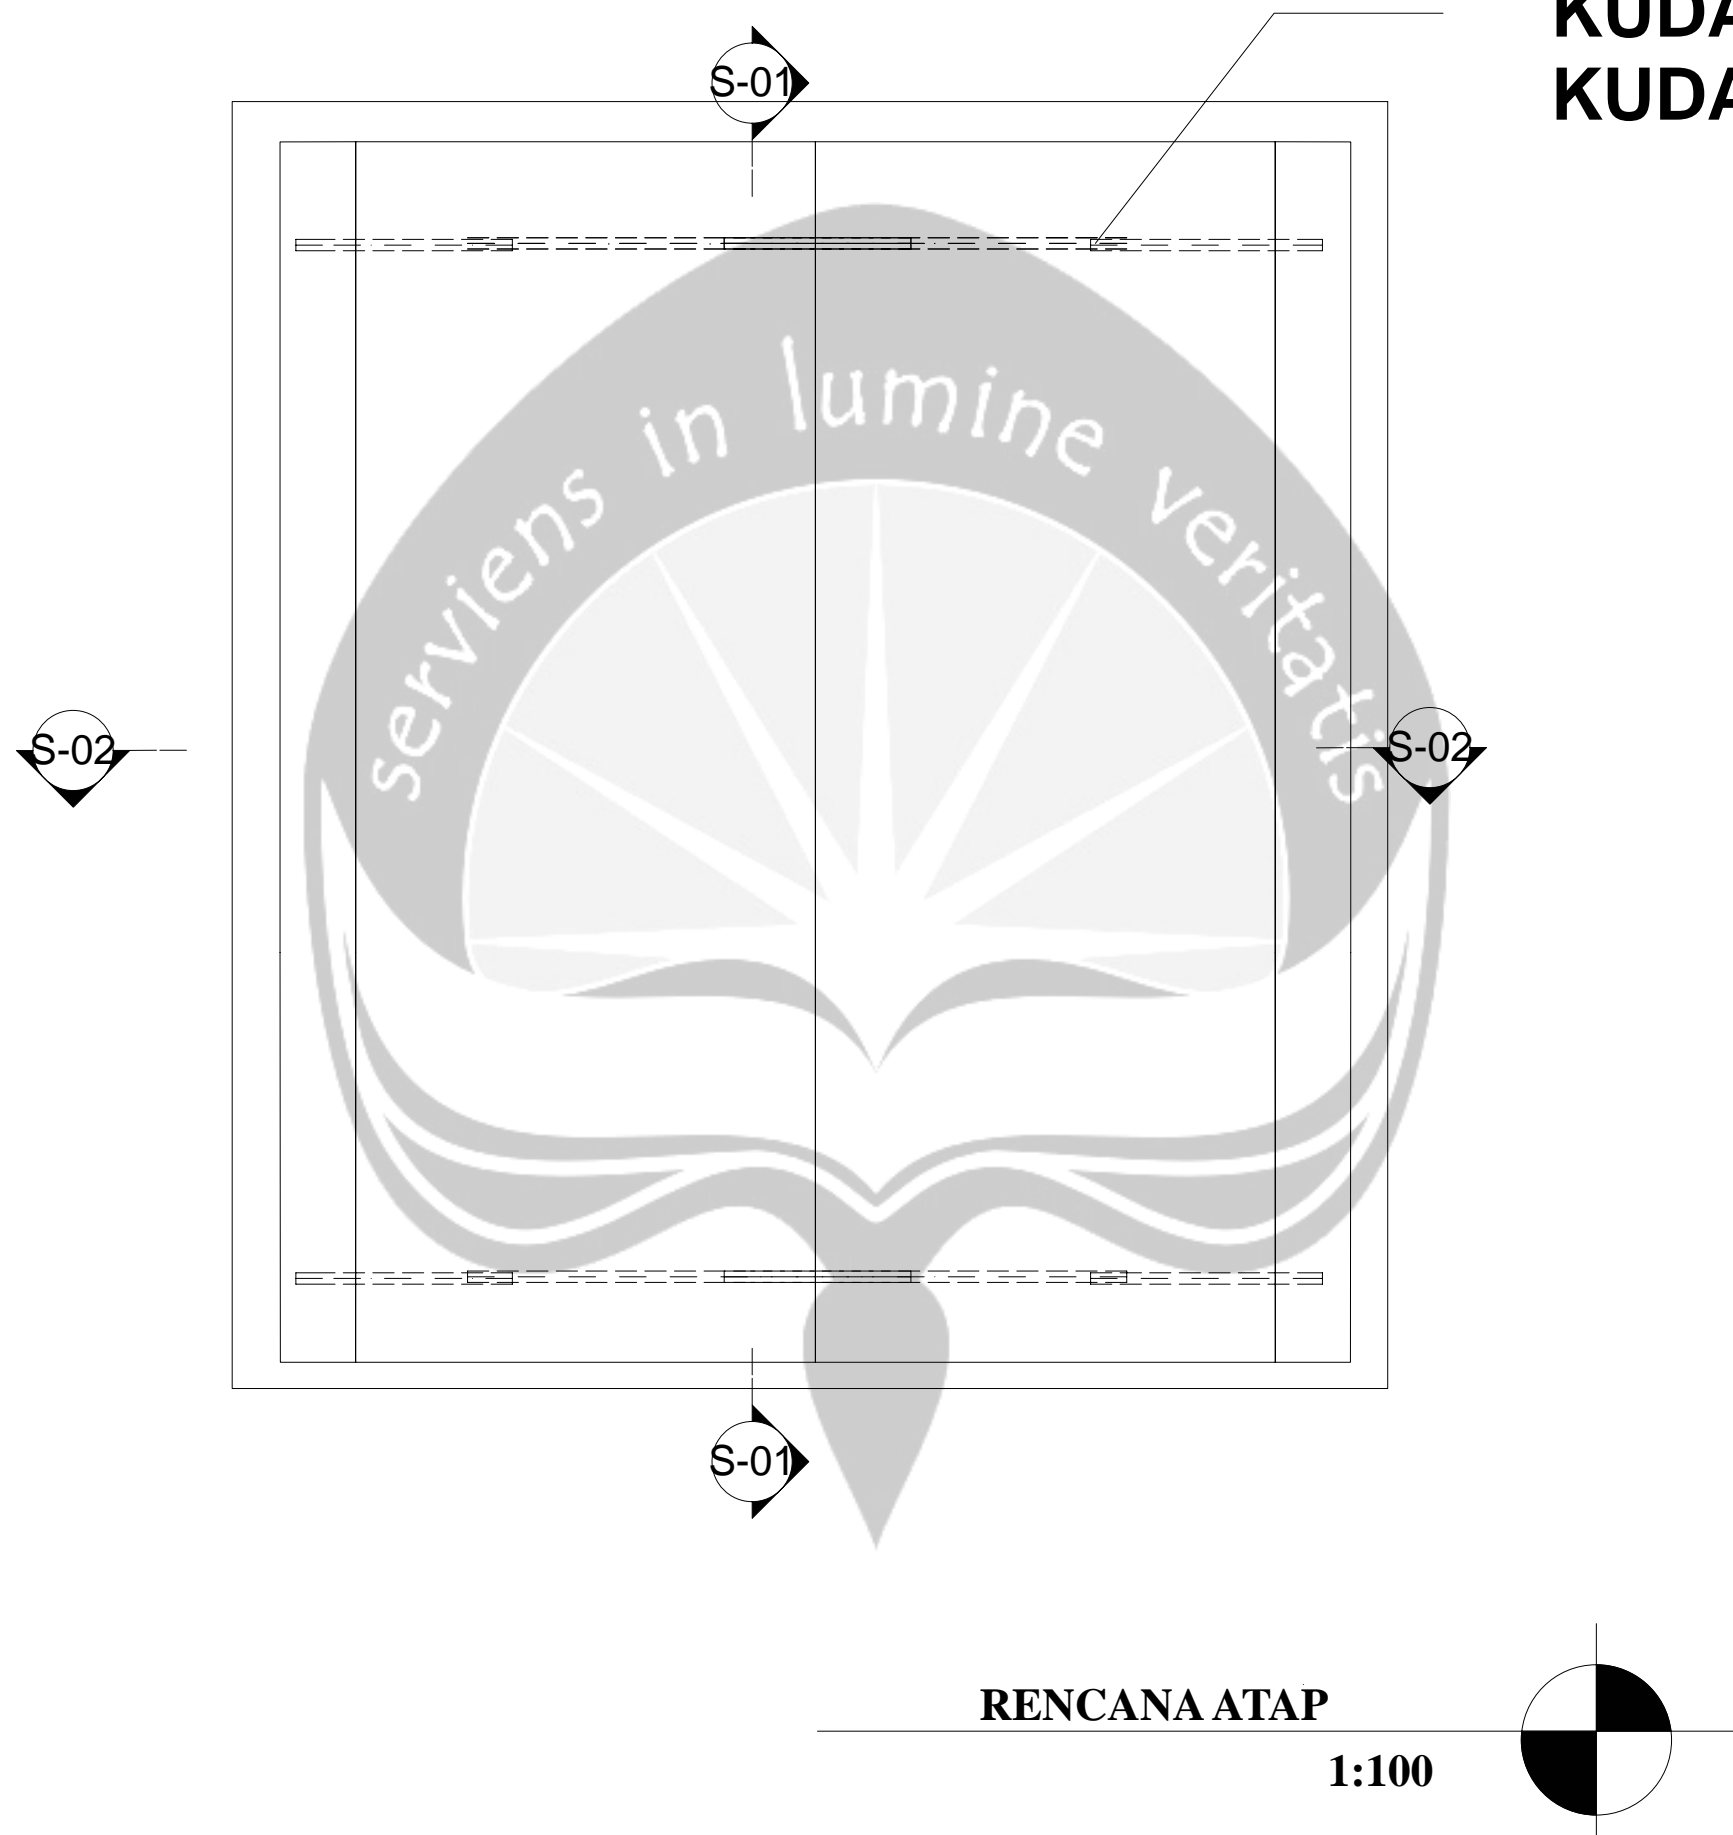

**KUDA  
KUDA**



PROGRAM STUDI ARSITEKTUR  
ARCHITECTURE DEPARTEMENT  
FAKULTAS TEKNIK  
ENGINEERING FACULTY  
UNIVERSITAS ATMA JAYA  
UNIVERSITY OF ATMA JAYA  
YOGYAKARTA

PROYEK TUGAS AKHIR  
FINAL PROJECT

PERIODE 1 GENAP  
SEMESTER PERIODE 1  
TAHUN AKADEMIK 2009/2010  
ACADEMIC YEAR 2009/2010

JUDUL PROYEK  
PROJECT TITLE

**KAMPUNG WISATA  
LEDOK MACANAN DI  
YOGYAKARTA**

IDENTITAS MAHASISWA  
STUDENT IDENTITY

**MAHARANI ISABELLA  
05.01.12294**

JUDUL GAMBAR  
PICTURE TITLE

**RENCANA ATAP  
WARUNG KULINER  
ROOF PLAN  
FOODCOURT**

SKALA  
SCALE

**1:100**

LEMBAR KE  
PAGE NO.

**31**

DARI


**40**


OF

DISAHKAN  
CERTIFIED BY

**RENCANA ATAP**


**1:100**

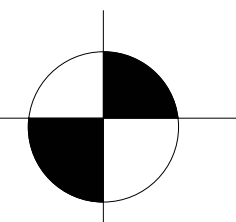

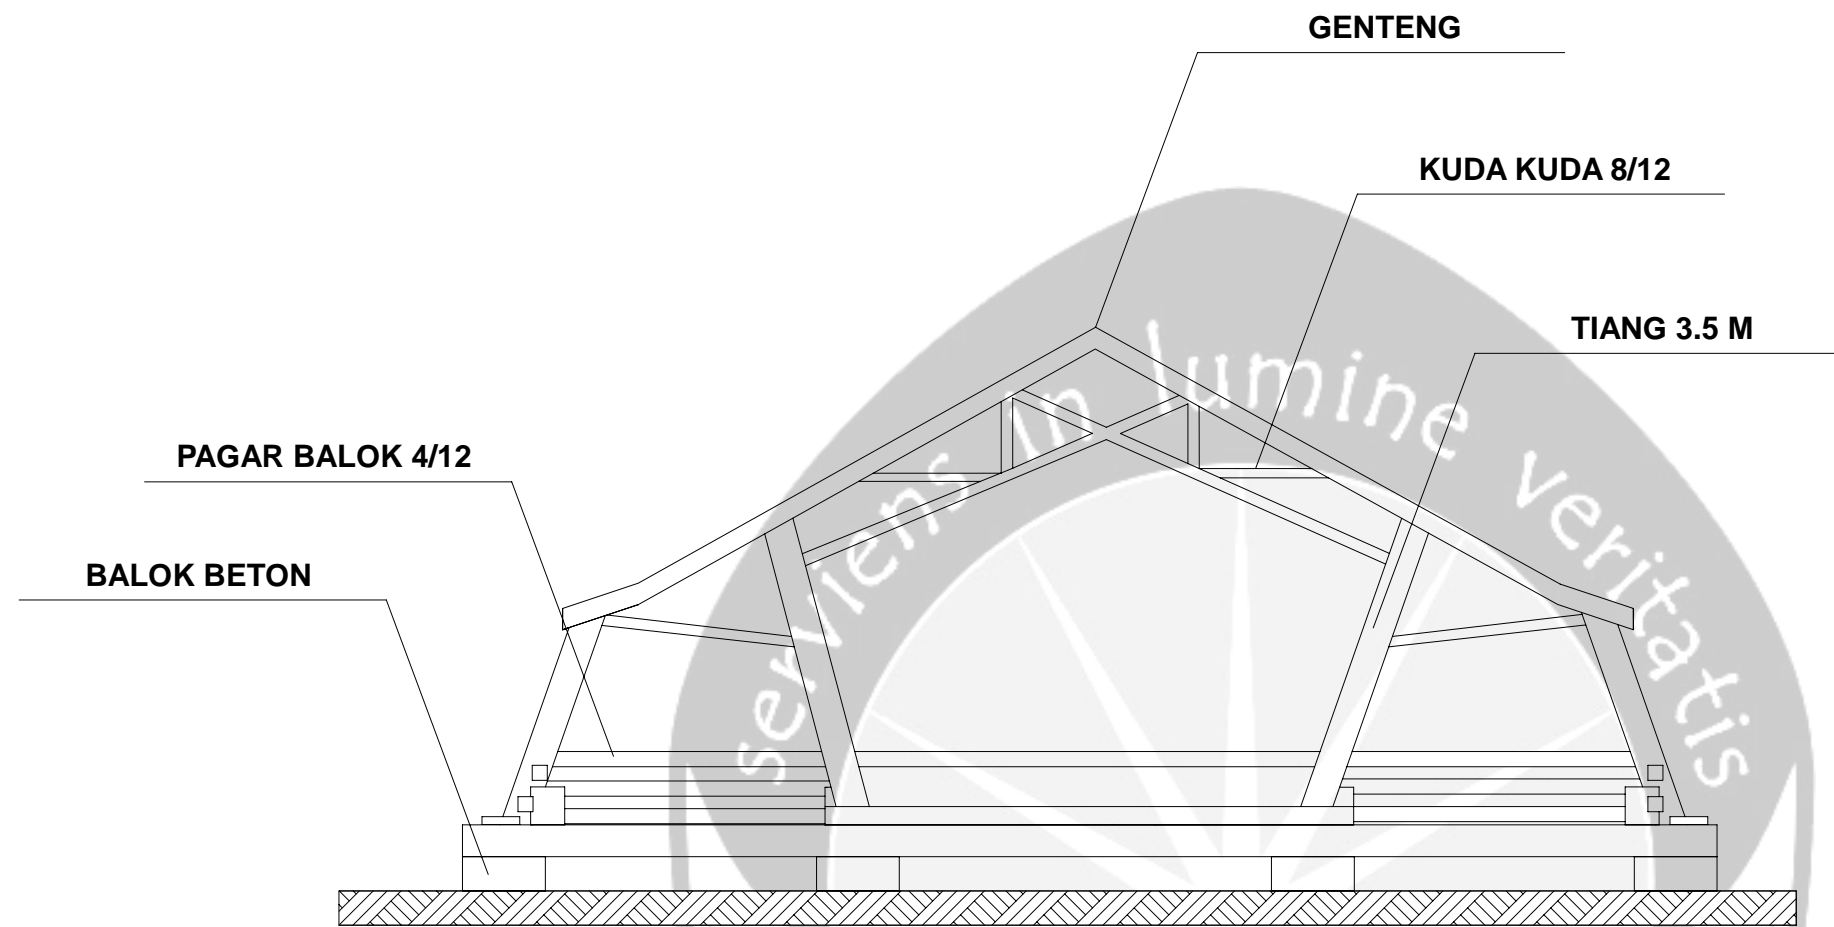

**SECTION 1-1**

**1:100**

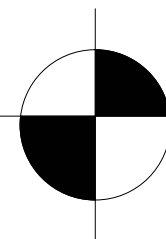

PROGRAM STUDI ARSITEKTUR  
ARCHITECTURE DEPARTEMENT  
FAKULTAS TEKNIK  
ENGINEERING FACULTY  
UNIVERSITAS ATMA JAYA  
UNIVERSITY OF ATMA JAYA  
YOGYAKARTA

PROYEK TUGAS AKHIR  
FINAL PROJECT

PERIODE 1 GENAP  
SEMESTER PERIODE 1  
TAHUN AKADEMIK 2009/2010  
ACADEMIC YEAR 2009/2010

JUDUL PROYEK  
PROJECT TITLE

**KAMPUNG WISATA  
LEDOK MACANAN DI  
YOGYAKARTA**

IDENTITAS MAHASISWA  
STUDENT IDENTITY

**MAHARANI ISABELLA  
05.01.12294**

JUDUL GAMBAR  
PICTURE TITLE

**POTONGAN STRUKTUR  
KULINER 1-1  
FOODCOURTSECTION 1-1**

SKALA  
SCALE

**1:100**

LEMBAR KE  
PAGE NO.

**32**

DARI

**40**

OF

DISAHKAN  
CERTIFIED BY



PROGRAM STUDI ARSITEKTUR  
ARCHITECTURE DEPARTEMENT  
FAKULTAS TEKNIK  
ENGINEERING FACULTY  
UNIVERSITAS ATMA JAYA  
UNIVERSITY OF ATMA JAYA  
YOGYAKARTA

PROYEK TUGAS AKHIR  
FINAL PROJECT

PERIODE 1 GENAP  
SEMESTER PERIODE 1  
TAHUN AKADEMIK 2009/2010  
ACADEMIC YEAR 2009/2010

JUDUL PROYEK  
PROJECT TITLE

KAMPUNG WISATA  
LEDOK MACANAN  
DI YOGYAKARTA

IDENTITAS MAHASISWA  
STUDENT IDENTITY

MAHARANI ISABELLA  
05.01.12294

JUDUL GAMBAR  
PICTURE TITLE

POTONGAN STRUKTUR  
KULINER 2-2  
FOODCOURT SECTION  
2-2

SKALA  
SCALE

1:100

LEMBAR KE  
PAGE NO.


33

DARI

40


OF

DISAHKAN  
CERTIFIED BY

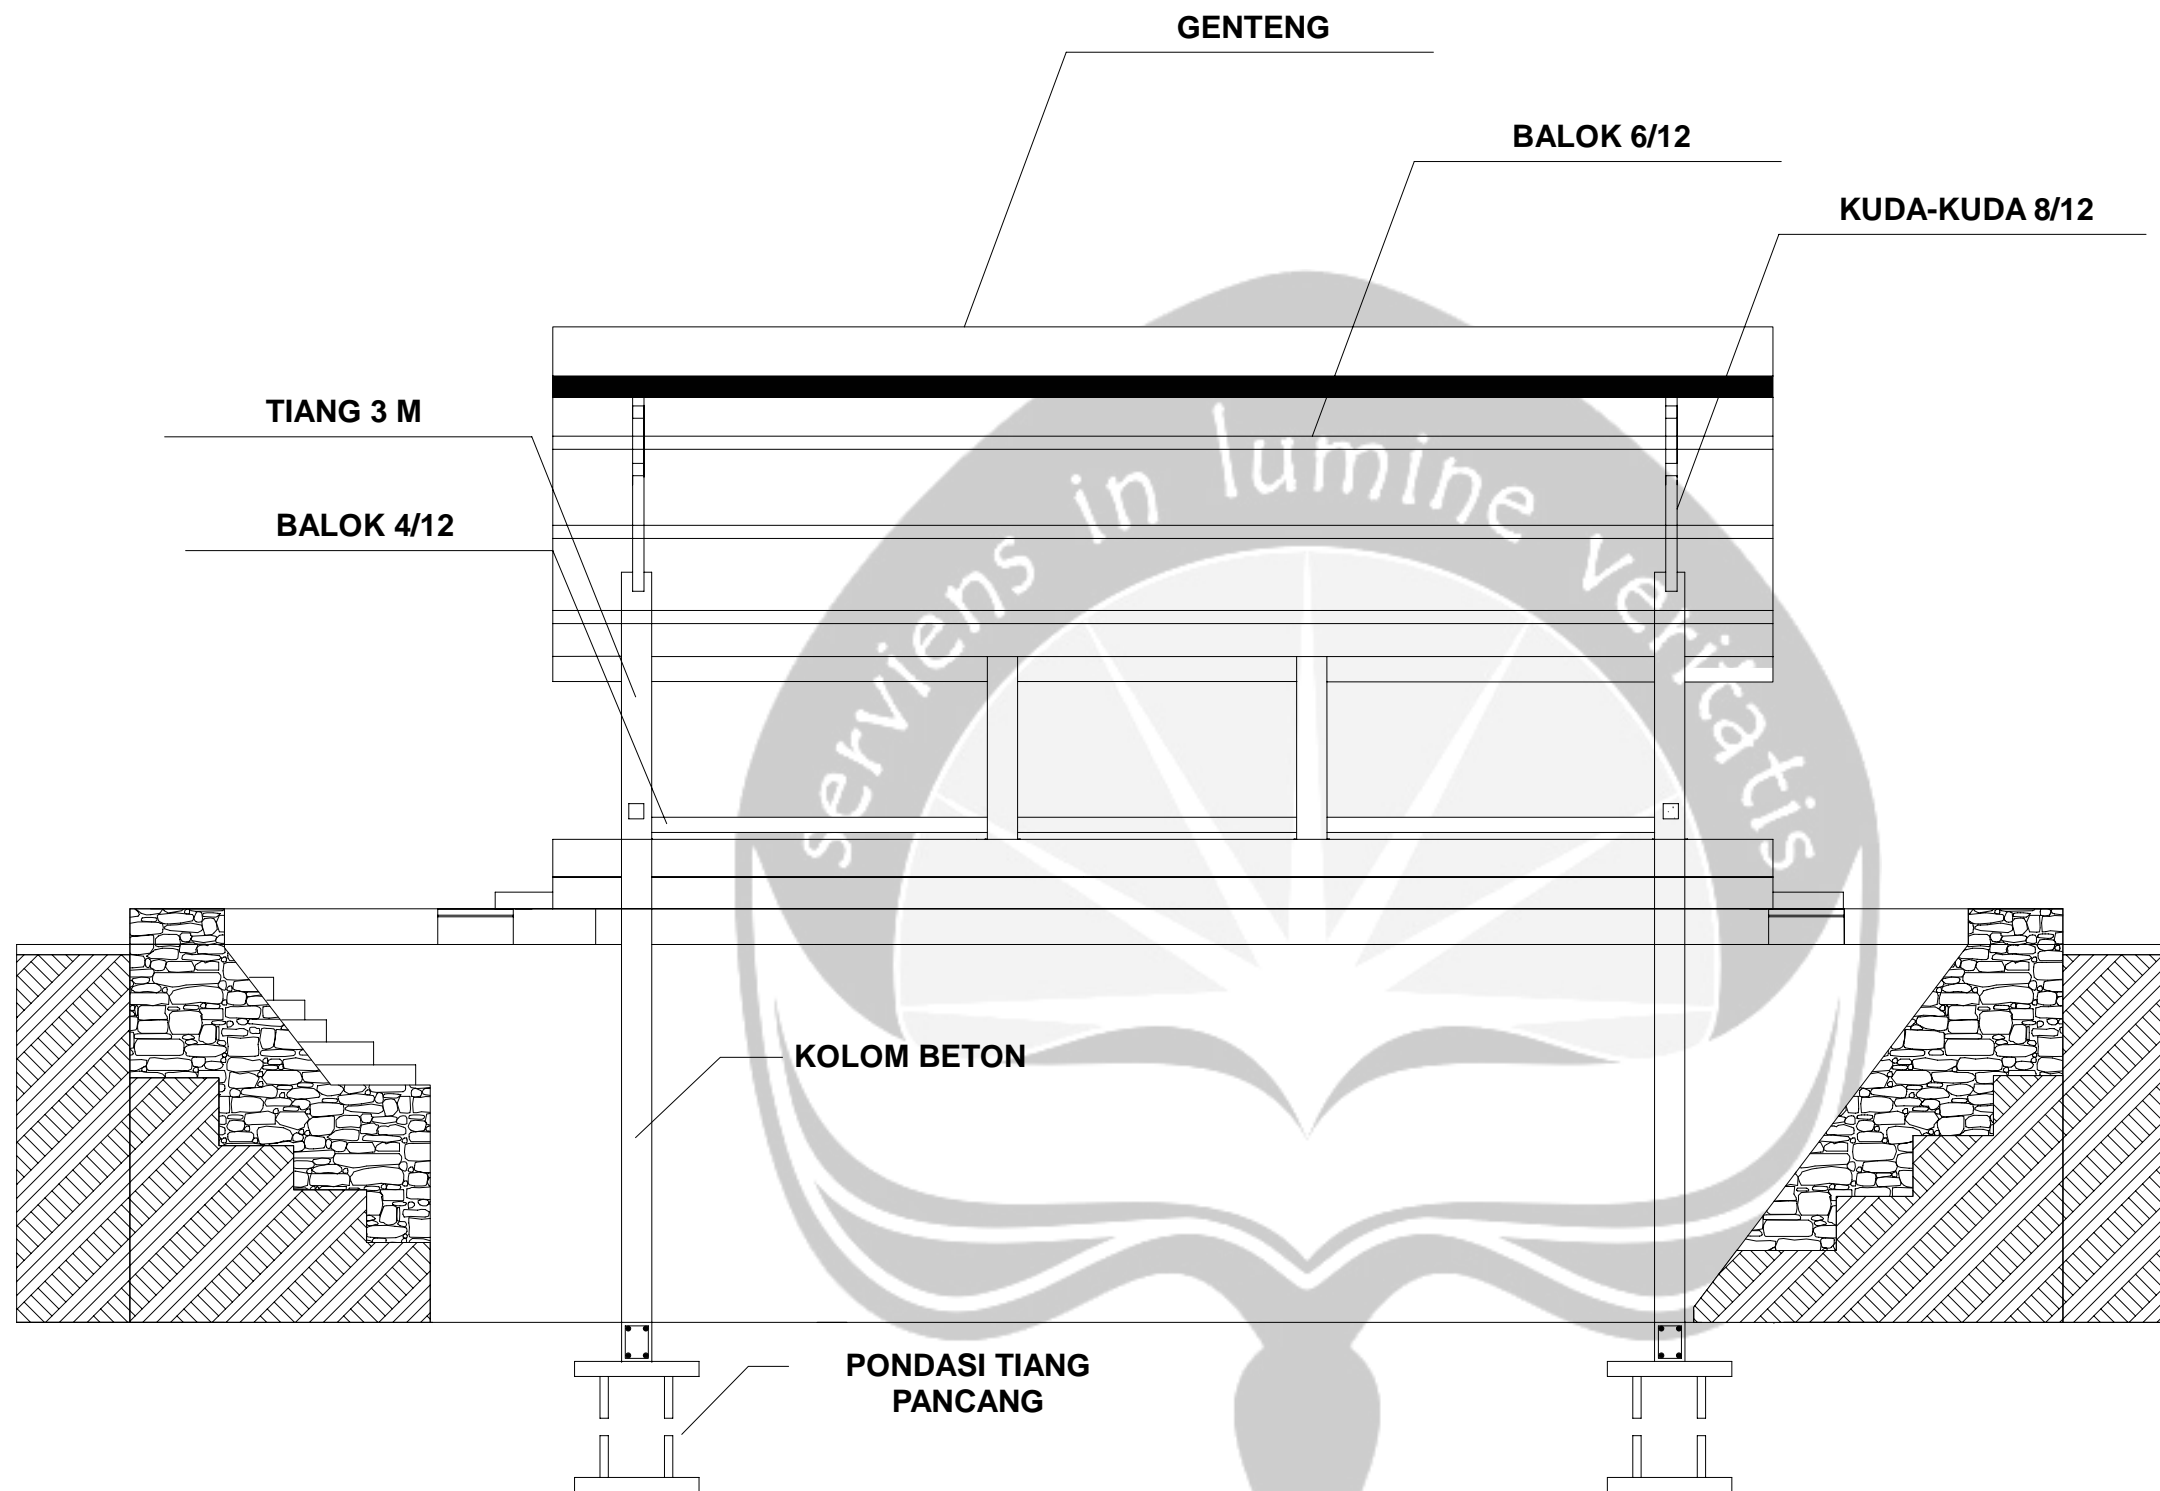

SECTION 2-2

1:100

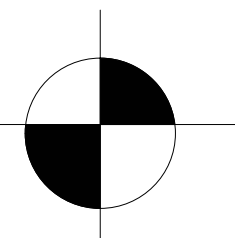



PROGRAM STUDI ARSITEKTUR  
 ARCHITECTURE DEPARTEMENT  
 FAKULTAS TEKNIK  
 ENGINEERING FACULTY  
 UNIVERSITAS ATMA JAYA  
 UNIVERSITY OF ATMA JAYA  
 YOGYAKARTA

PROYEK TUGAS AKHIR  
 FINAL PROJECT

PERIODE 1 GENAP  
 SEMESTER PERIODE I  
 TAHUN AKADEMIK 2009/2010  
 ACADEMIC YEAR 2009/2010

JUDUL PROYEK  
 PROJECT TITLE

**KAMPUNG WISATA  
 LEDOK MACANAN DI  
 YOGYAKARTA**

IDENTITAS MAHASISWA  
 STUDENT IDENTITY

**MAHARANI ISABELLA  
 05.01.12294**

JUDUL GAMBAR  
 PICTURE TITLE

**RENCANA STRUKTUR  
 PANGGUNG SENI  
 STAGE STRUCTURE  
 PLAN**

SKALA  
 SCALE

**1:100**

LEMBAR KE  
 PAGE NO.


**34**

DARI

**40**

OF

DISAHKAN  
 CERTIFIED BY

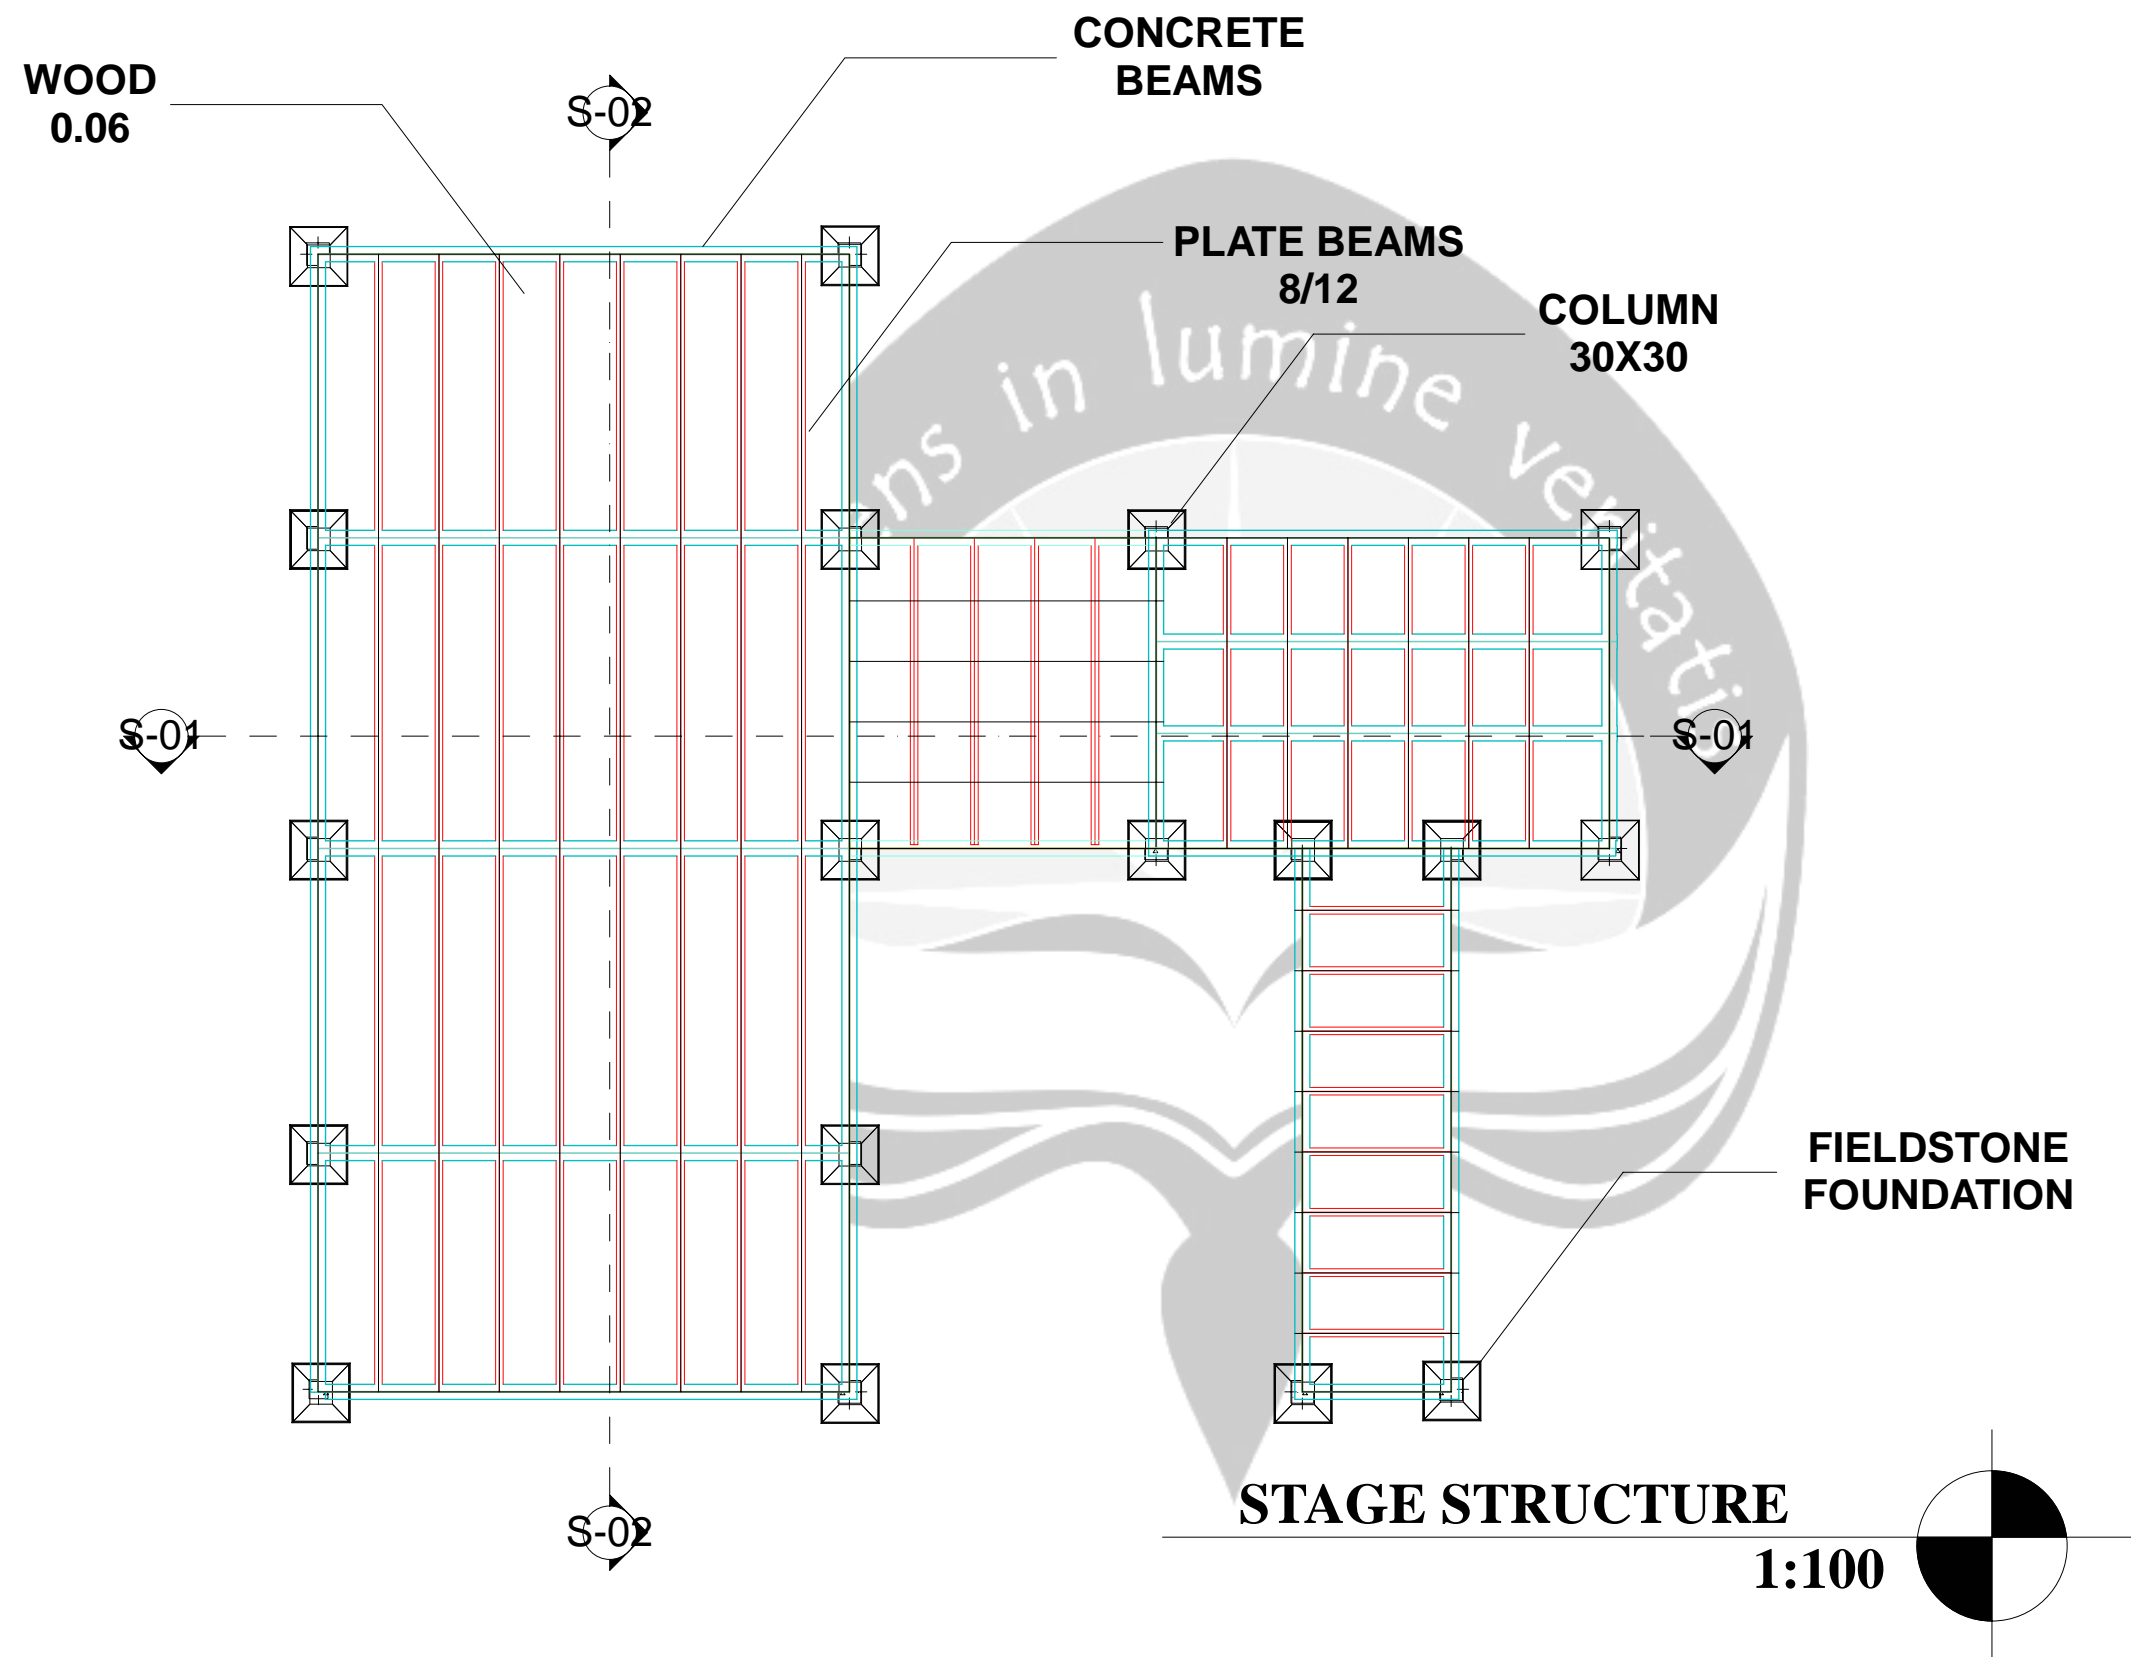



PROGRAM STUDI ARSITEKTUR  
 ARCHITECTURE DEPARTEMENT  
 FAKULTAS TEKNIK  
 ENGINEERING FACULTY  
 UNIVERSITAS ATMA JAYA  
 UNIVERSITY OF ATMA JAYA  
 YOGYAKARTA

PROYEK TUGAS AKHIR  
 FINAL PROJECT

PERIODE 1 GENAP  
 EVEN PERIOD 1  
 TAHUN AKADEMIK 2009/2010  
 ACADEMIC YEAR 2009/2010

JUDUL PROYEK  
 PROJECT TITLE

**KAMPUNG WISATA  
 LEDOK MACANAN DI  
 YOGYAKARTA**

IDENTITAS MAHASISWA  
 STUDENT IDENTITY

**MAHARANI ISABELLA  
 05.01.12294**

JUDUL GAMBAR  
 PICTURE TITLE

**POTONGAN  
 PANGGUNG SENI  
 STAGE SECTION**

SKALA  
 SCALE

**1:100**

LEMBAR KE  
 PAGE NO.


**35**

DARI

**40**



OF

DISAHKAN  
 CERTIFIED BY

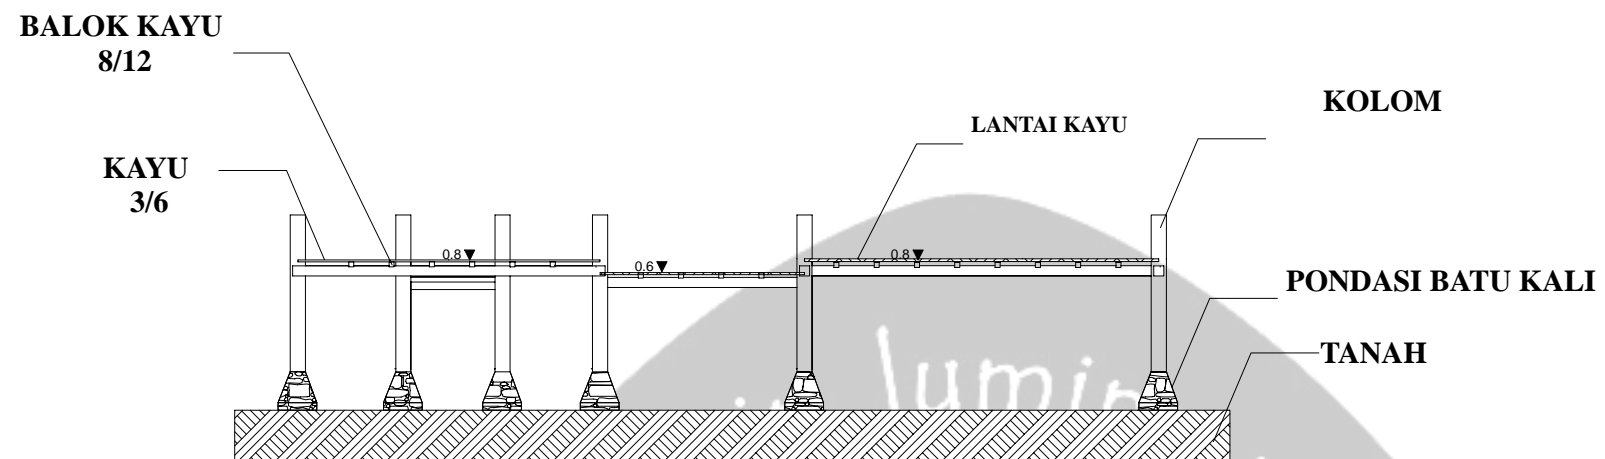


**STAGE SECTION 1-1**

**1:100**

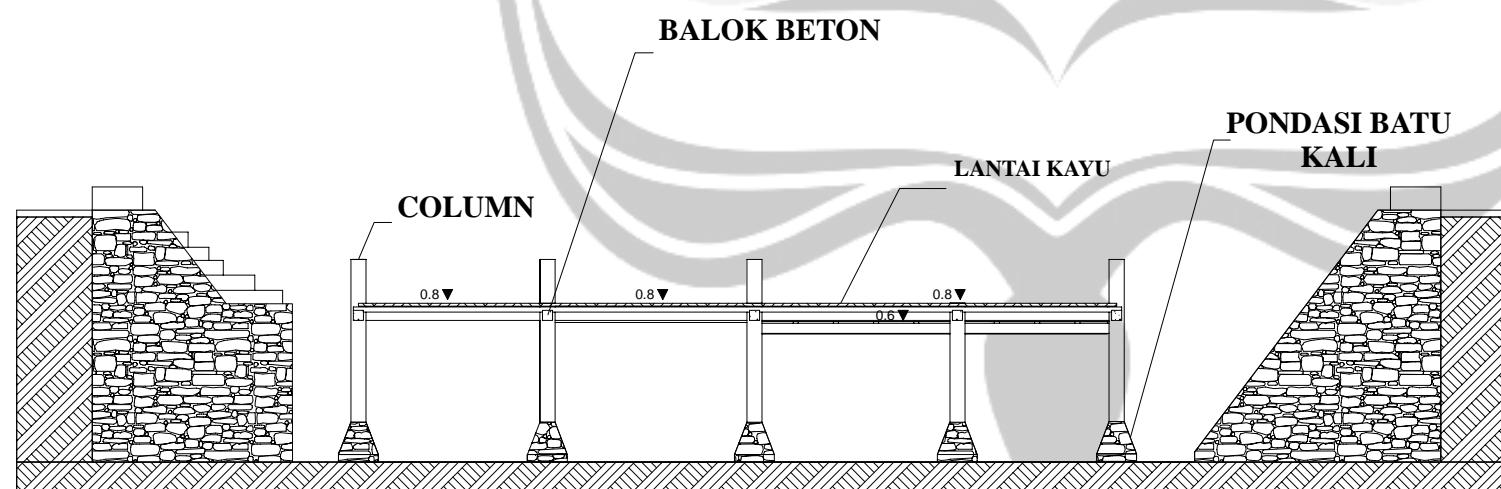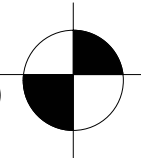

**STAGE SECTION 2-2**

**1:100**

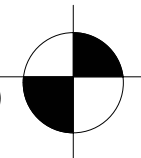



PROGRAM STUDI ARSITEKTUR  
ARCHITECTURE DEPARTEMENT  
FAKULTAS TEKNIK  
ENGINEERING FACULTY  
UNIVERSITAS ATMA JAYA  
UNIVERSITY OF ATMA JAYA  
YOGYAKARTA

PROYEK TUGAS AKHIR  
FINAL PROJECT

PERIODE 1 GENAP  
SEMESTER PERIODE I  
TAHUN AKADEMIK 2009/2010  
ACADEMIC YEAR 2009/2010

JUDUL PROYEK  
PROJECT TITLE

**KAMPUNG WISATA  
LEDOK MACANAN DI  
YOGYAKARTA**

IDENTITAS MAHASISWA  
STUDENT IDENTITY

**MAHARANI ISABELLA  
05.01.12294**

JUDUL GAMBAR  
PICTURE TITLE

**RENCANA  
SANITASI  
SANITAIR PLAN**

SKALA  
SCALE

**1:100**

LEMBAR KE  
PAGE NO.


**36**

DARI

**40**

OF

DISAHKAN  
CERTIFIED BY

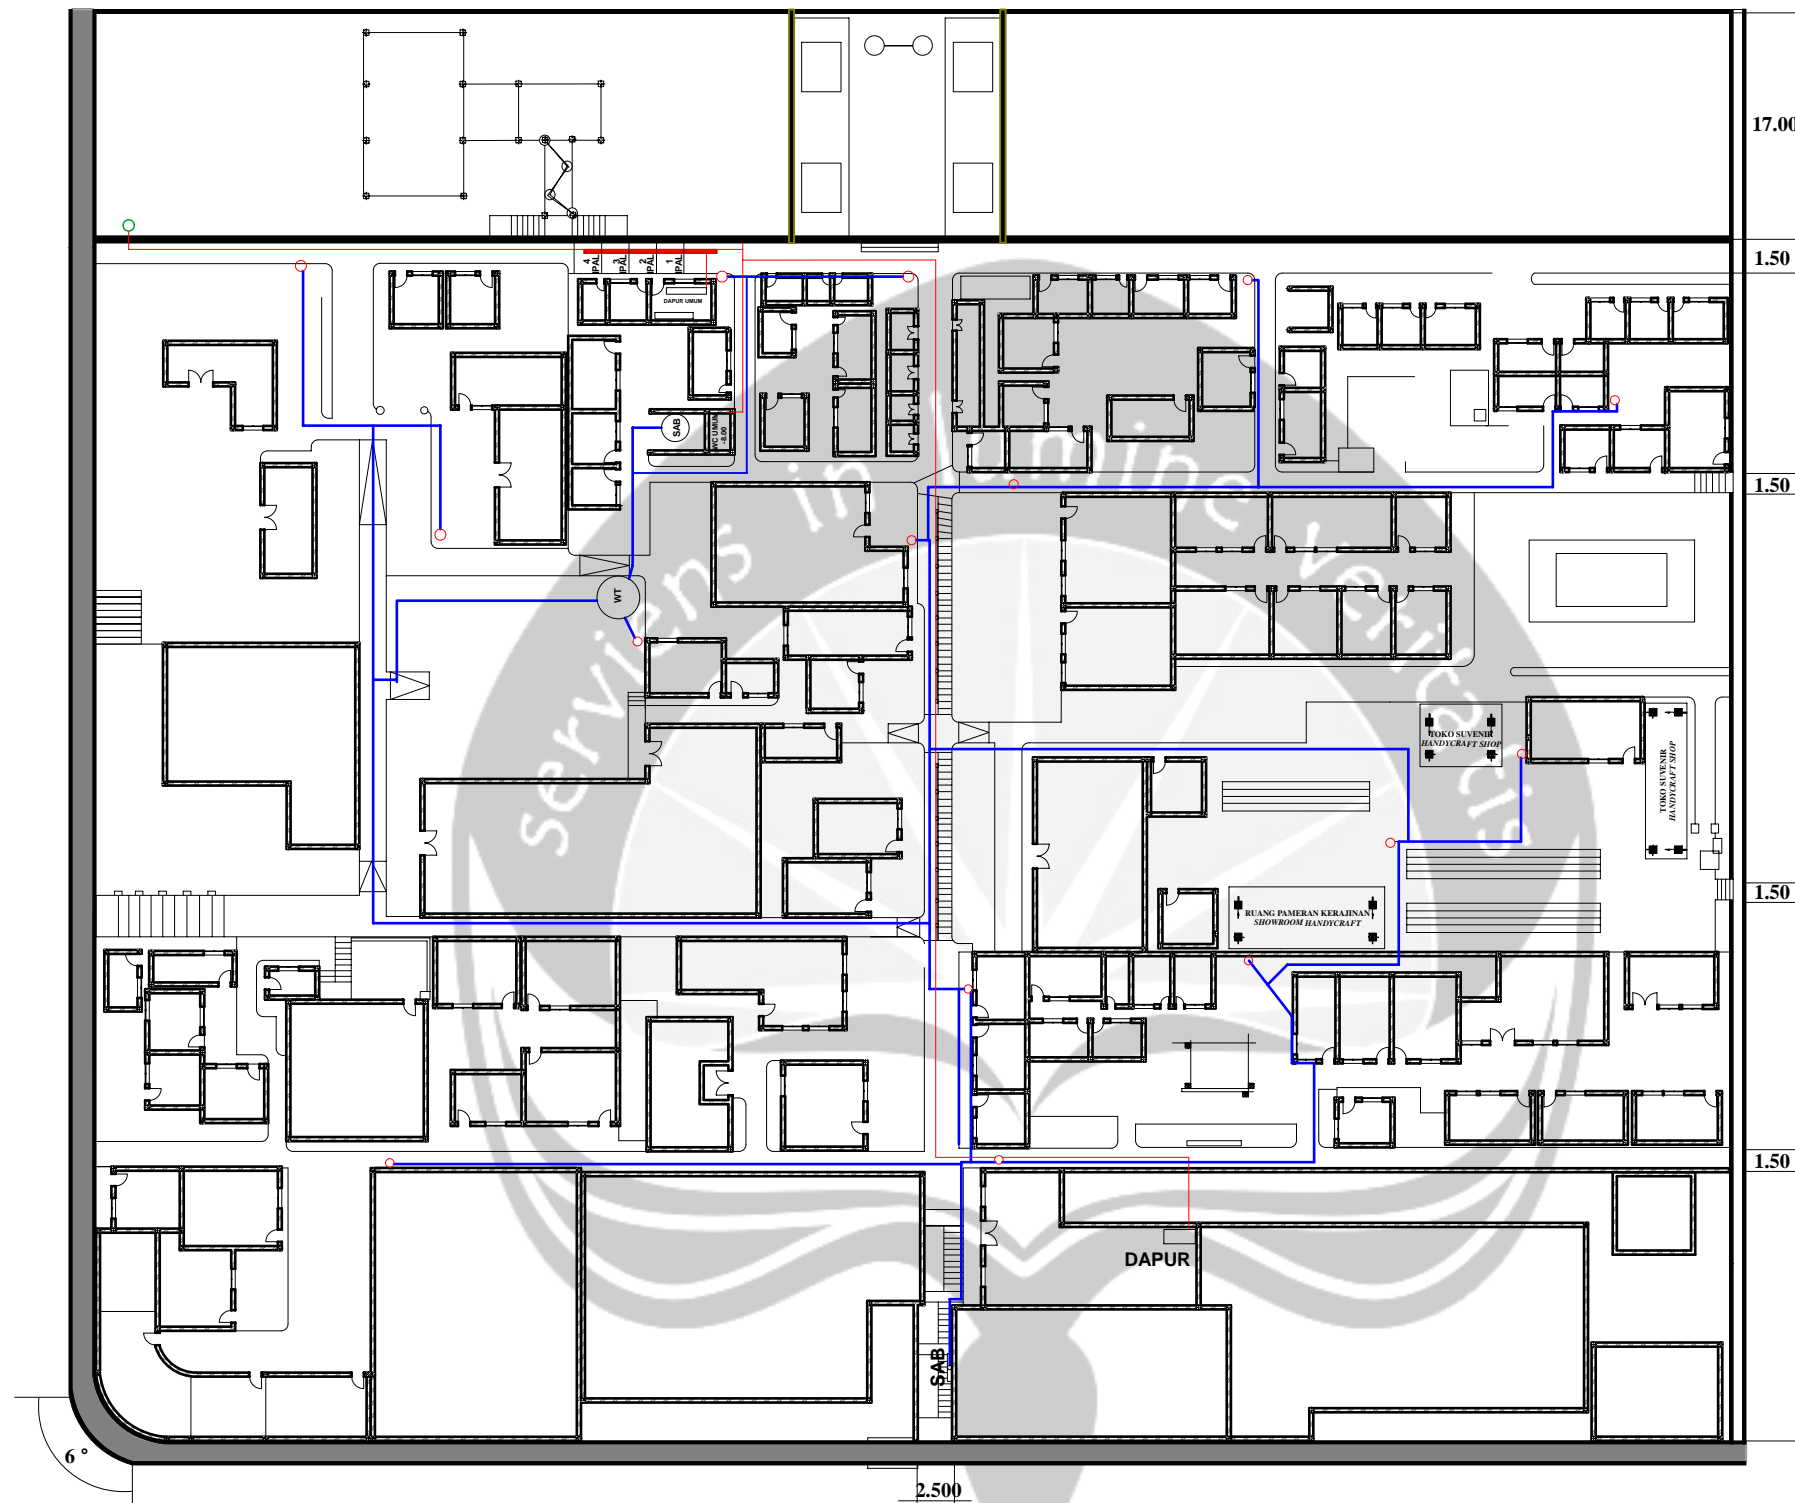

**RENCANA SANITASI**

**1:500**

**KETERANGAN :**

SAB

: SUMBER AIR PAM

— : IPAL

WT

: WATER TANK

— : AIR BERSIH

○

: KRAN PAM

— : AIR KOTOR



PROGRAM STUDI ARSITEKTUR  
ARCHITECTURE DEPARTEMENT  
FAKULTAS TEKNIK  
ENGINEERING FACULTY  
UNIVERSITAS ATMA JAYA  
UNIVERSITY OF ATMA JAYA  
YOGYAKARTA

PROYEK TUGAS AKHIR  
FINAL PROJECT

PERIODE 1 GENAP  
SEMESTER PERIODE 1  
TAHUN AKADEMIK 2009/2010  
ACADEMIC YEAR 2009/2010

JUDUL PROYEK  
PROJECT TITLE

KAMPUNG WISATA  
LEDOK MACANAN DI  
YOGYAKARTA

IDENTITAS MAHASISWA  
STUDENT IDENTITY

MAHARANI ISABELLA  
05.01.12294

JUDUL GAMBAR  
PICTURE TITLE

PUSAT  
INFORMASI  
INFORMATION  
SPOT

SKALA  
SCALE

1:100

LEMBAR KE  
PAGE NO.


37

DARI

40


OF

DISAHKAN  
CERTIFIED BY

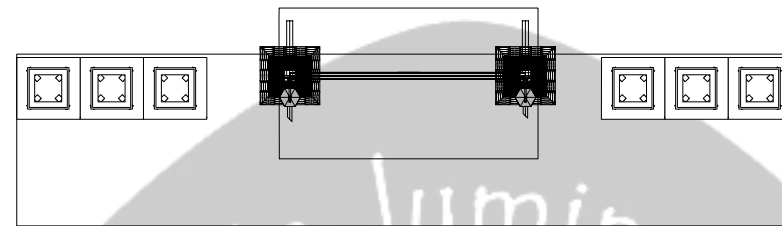


## INFORMATION FLOOR PLAN

1:100


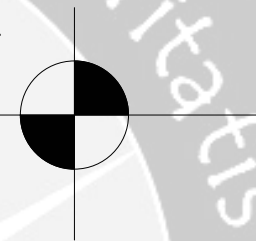


TEMPAT BROSUR  
PAKET WISATA

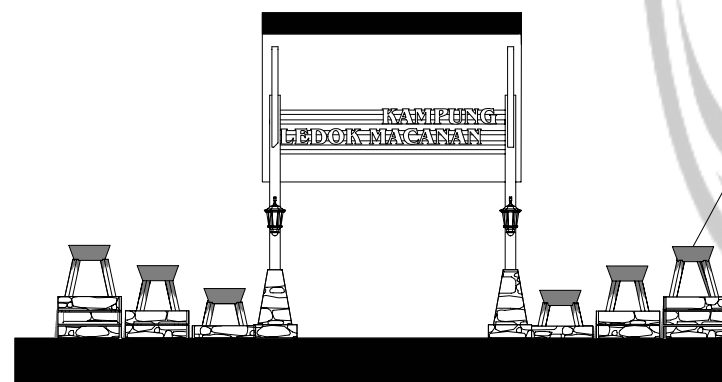


## TAMPAK DEPAN

1:100

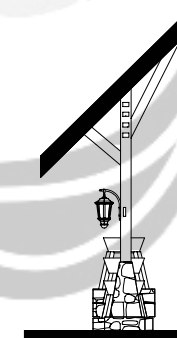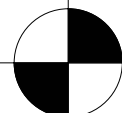

## TAMPAK SAMPING

1:100

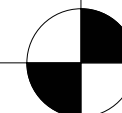



PROGRAM STUDI ARSITEKTUR  
 ARCHITECTURE DEPARTEMENT  
 FAKULTAS TEKNIK  
 ENGINEERING FACULTY  
 UNIVERSITAS ATMA JAYA  
 UNIVERSITY OF ATMA JAYA  
 YOGYAKARTA

PROYEK TUGAS AKHIR  
 FINAL PROJECT

PERIODE 1 GENAP  
 SEMESTER PERIODE I  
 TAHUN AKADEMIK 2009/2010  
 ACADEMIC YEAR 2009/2010

JUDUL PROYEK  
 PROJECT TITLE

KAMPUNG WISATA  
 LEDOK MACANAN DI  
 YOGYAKARTA

IDENTITAS MAHASISWA  
 STUDENT IDENTITY

MAHARANI ISABELLA  
 05.01.12294

JUDUL GAMBAR  
 PICTURE TITLE

DETAIL GAPURA  
 GATE DETAIL

SKALA  
 SCALE

1:100

LEMBAR KE  
 PAGE NO.


38

DARI

40


OF

DISAHKAN  
 CERTIFIED BY

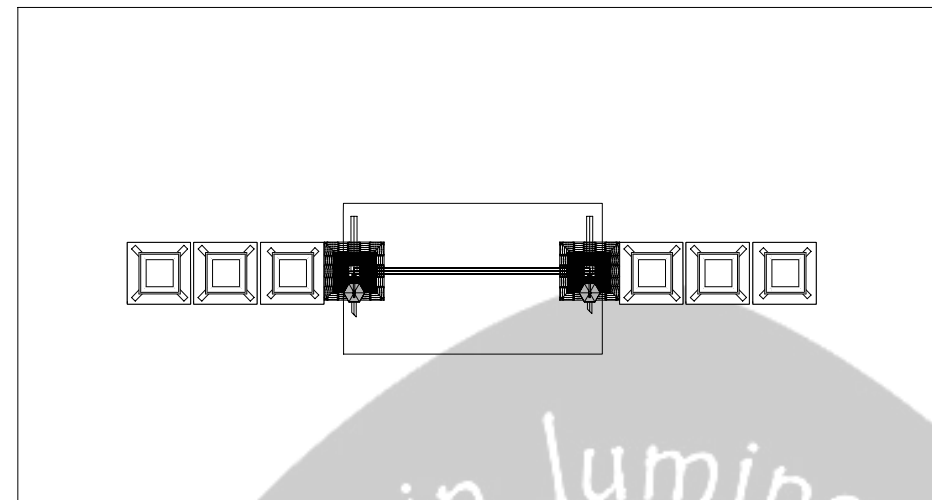


**GATE FLOOR PLAN**

1:100

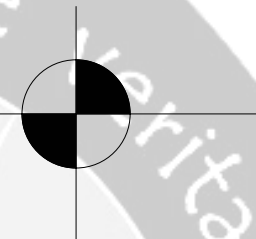


1

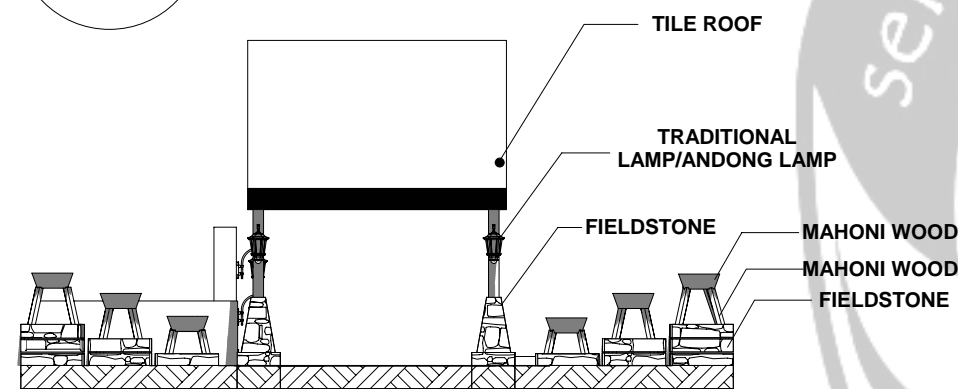


**TAMPAK DEPAN**

1:100

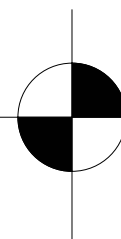

2

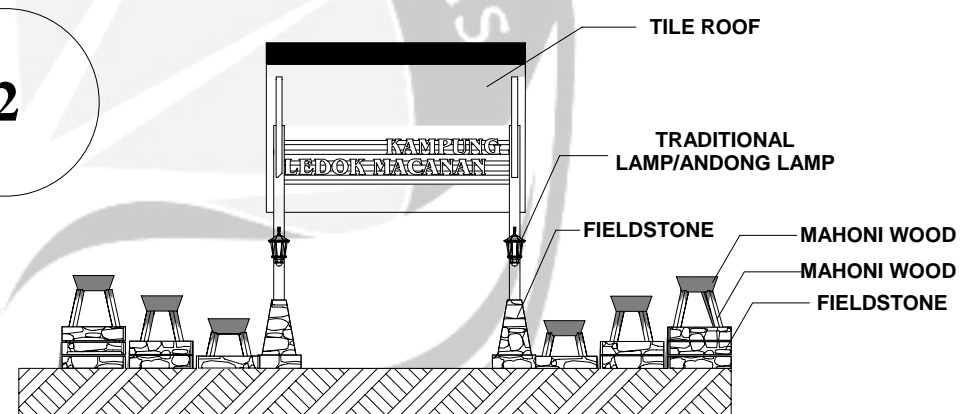

TRADITIONAL  
 LAMP/ANDONG LAMP



MAHONI WOOD

EARTH

44°

**TAMPAK SAMPING**

1:100

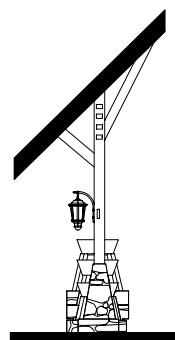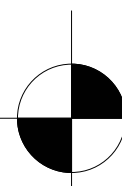



PROGRAM STUDI ARSITEKTUR  
ARCHITECTURE DEPARTEMENT  
FAKULTAS TEKNIK  
ENGINEERING FACULTY  
UNIVERSITAS ATMA JAYA  
UNIVERSITY OF ATMA JAYA  
YOGYAKARTA

PROYEK TUGAS AKHIR  
FINAL PROJECT

PERIODE 1 GENAP  
SEMESTER PERIODE I  
TAHUN AKADEMIK 2009/2010  
ACADEMIC YEAR 2009/2010

JUDUL PROYEK  
PROJECT TITLE

**KAMPUNG WISATA  
LEDOK MACANAN DI  
YOGYAKARTA**

IDENTITAS MAHASISWA  
STUDENT IDENTITY

**MAHARANI ISABELLA  
05.01.12294**

JUDUL GAMBAR  
PICTURE TITLE

**ANGKRINGAN  
DETAIL**

SKALA  
SCALE

**1:100**

LEMBAR KE  
PAGE NO.


**39**

DARI

**40**

OF

DISAHKAN  
CERTIFIED BY


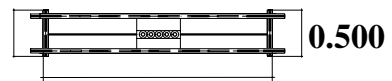


3.000

0.500



DENAH ANGKRINGAN

1:100

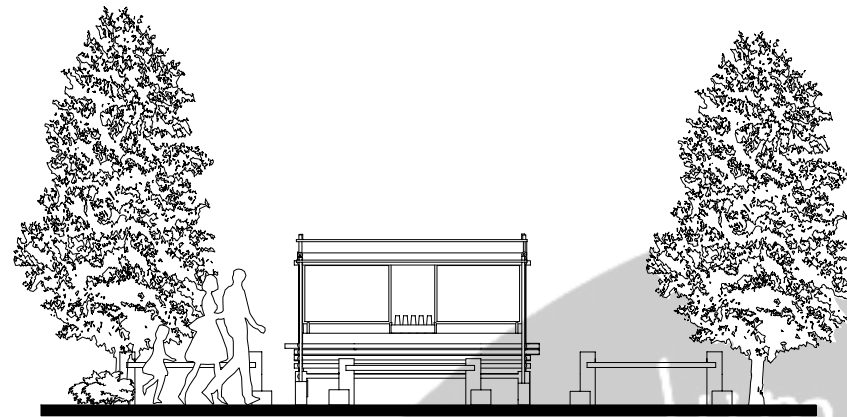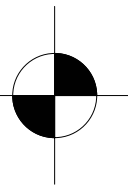


TAMPAK DEPAN

1:100

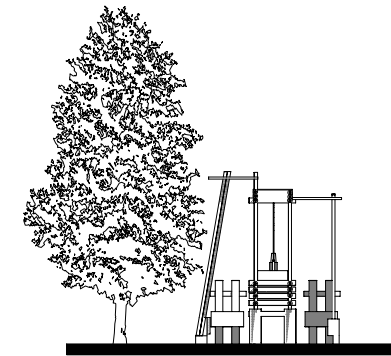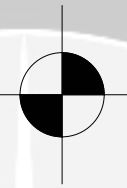


TAMPAK SAMPING


1:100

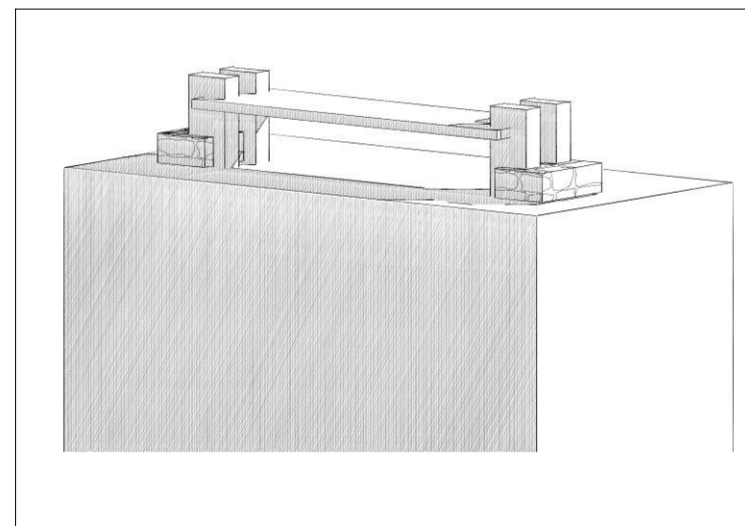

3D DETAIL BANGKU ANGKRINGAN

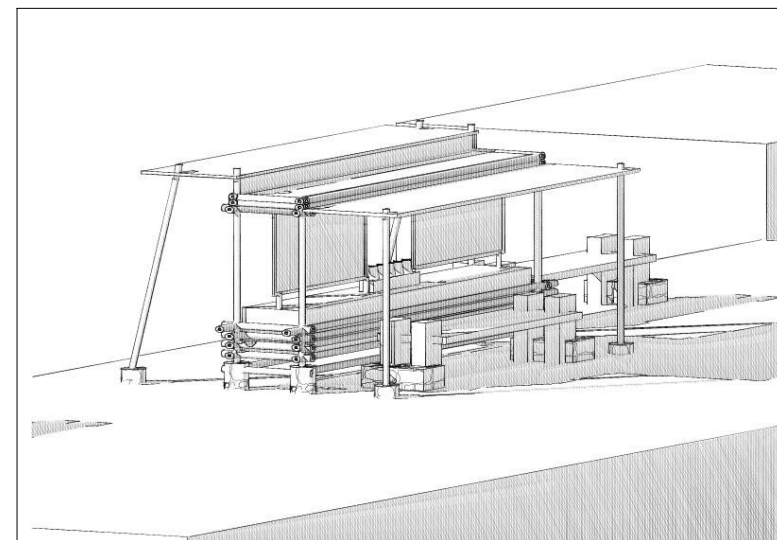

3D ANGKRINGAN

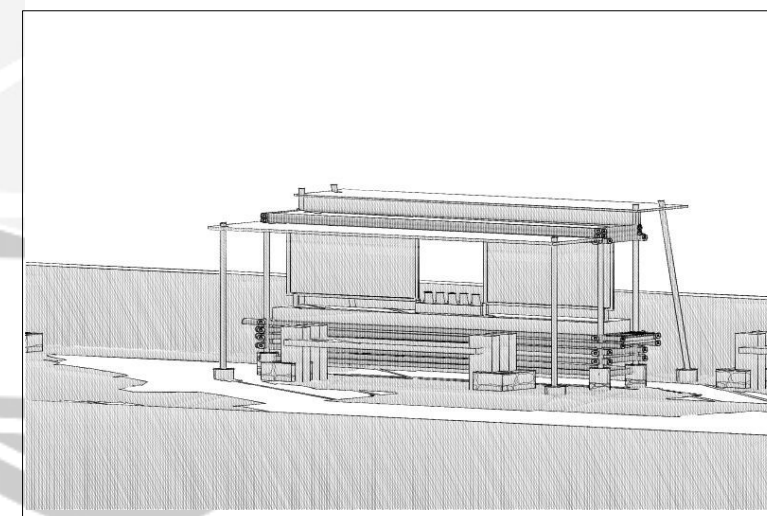

3D ANGKRINGAN



PROGRAM STUDI ARSITEKTUR  
ARCHITECTURE DEPARTEMENT  
FAKULTAS TEKNIK  
ENGINEERING FACULTY  
UNIVERSITAS ATMA JAYA  
UNIVERSITY OF ATMA JAYA  
YOGYAKARTA

PROYEK TUGAS AKHIR  
FINAL PROJECT

PERIODE I GENAP  
SEMESTER PERIODE I  
TAHUN AKADEMIK 2009/2010  
ACADEMIC YEAR 2009/2010

JUDUL PROYEK  
PROJECT TITLE

**KAMPUNG WISATA  
LEDOK MACANAN DI  
YOGYAKARTA**

IDENTITAS MAHASISWA  
STUDENT IDENTITY

**MAHARANI ISABELLA  
05.01.12294**

JUDUL GAMBAR  
PICTURE TITLE

**AXONOMETRY  
STRUKTUR**

SKALA  
SCALE

LEMBAR KE  
PAGE NO.



**40**


DARI

**40**


OF

DISAHKAN  
CERTIFIED BY

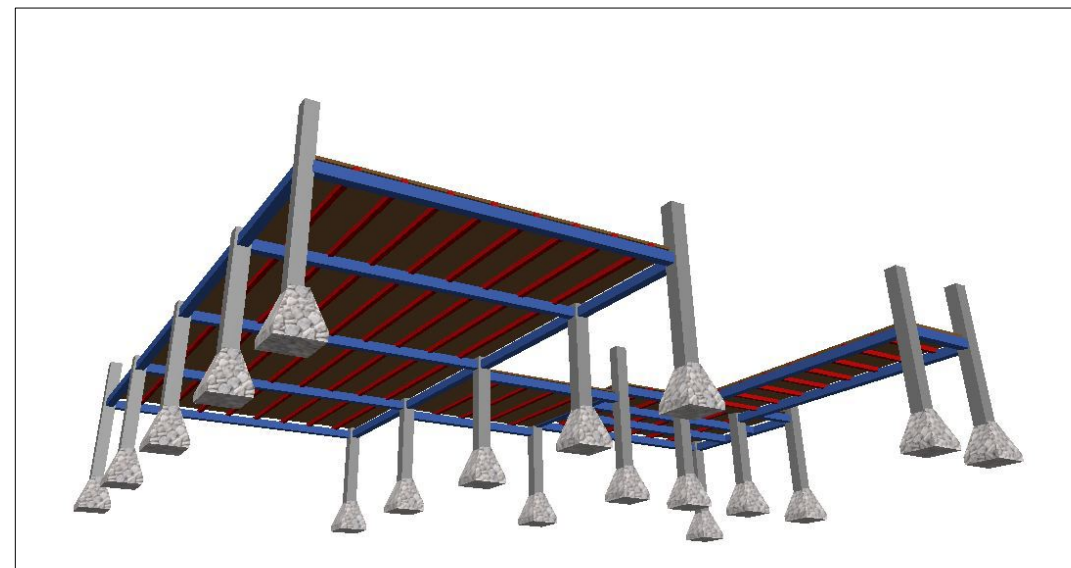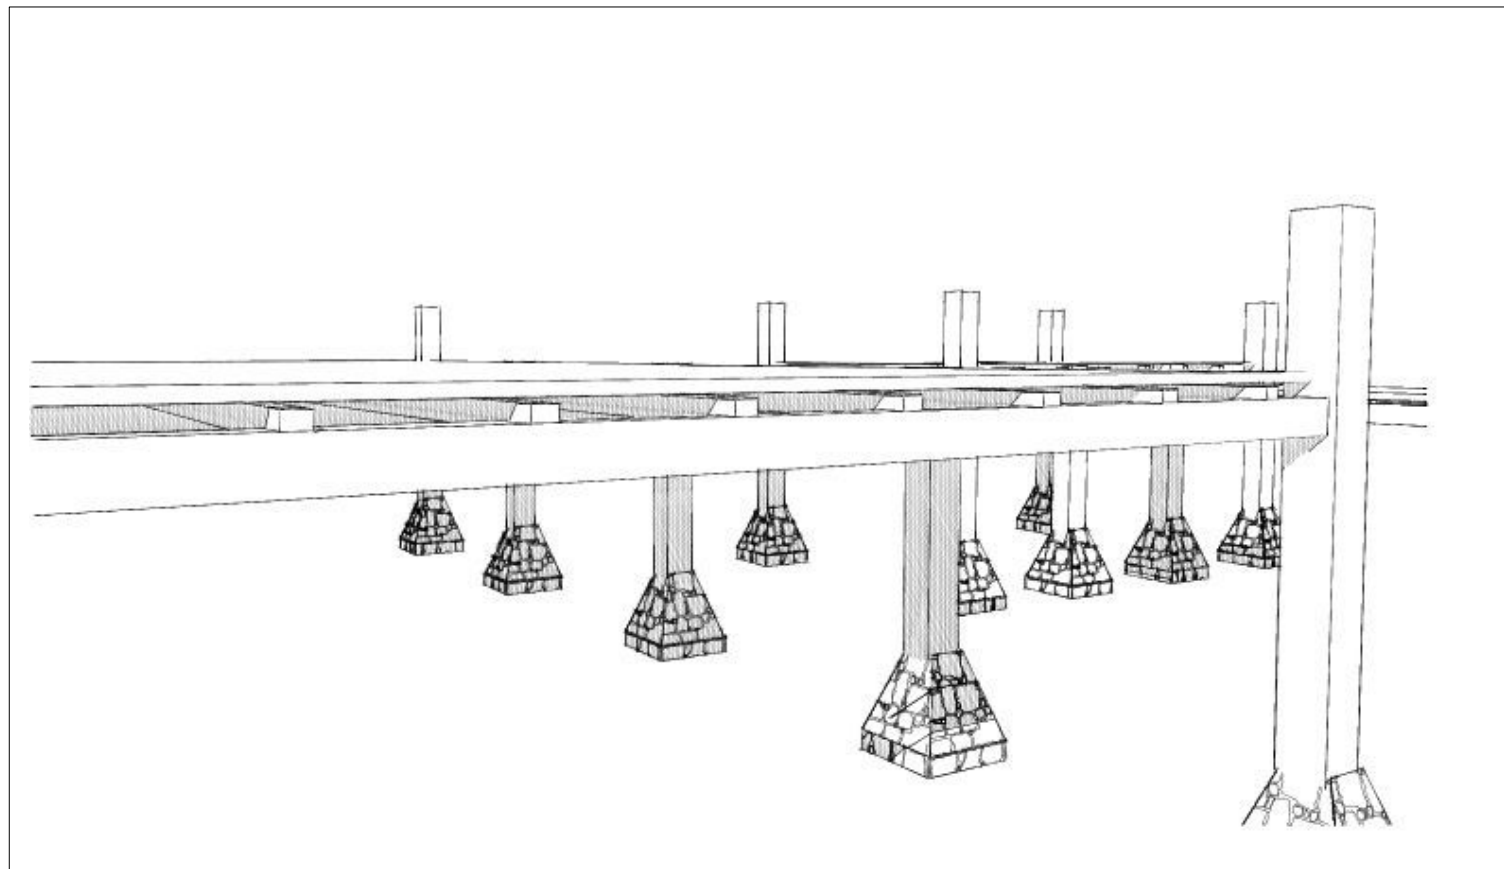


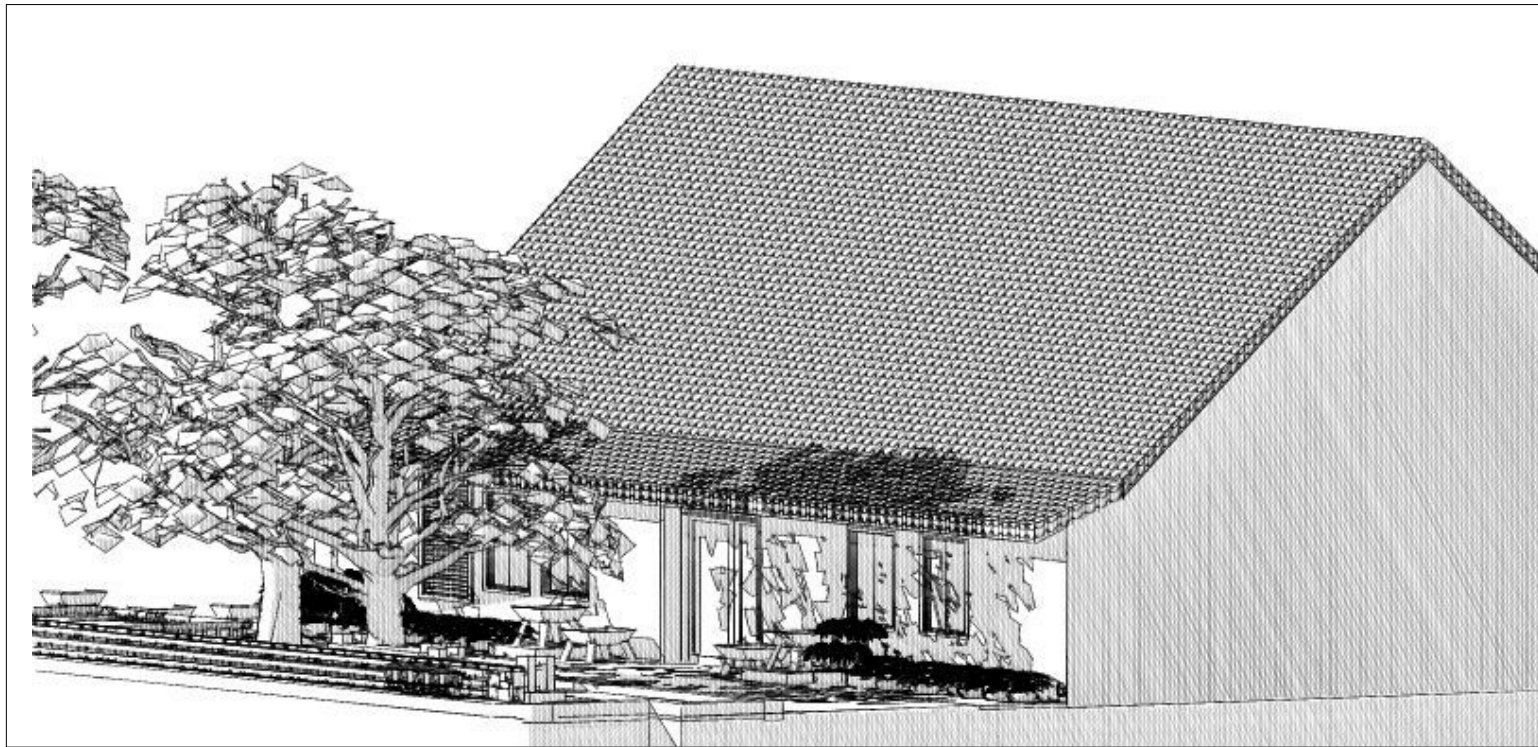


3D HOMESTAY

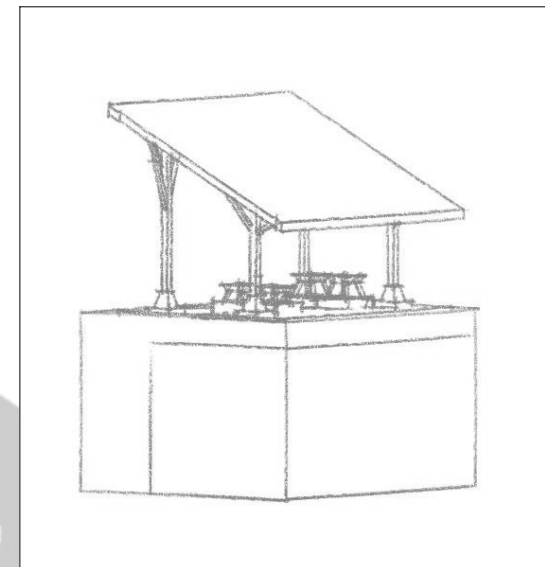

3D HOMEINDUSTRI

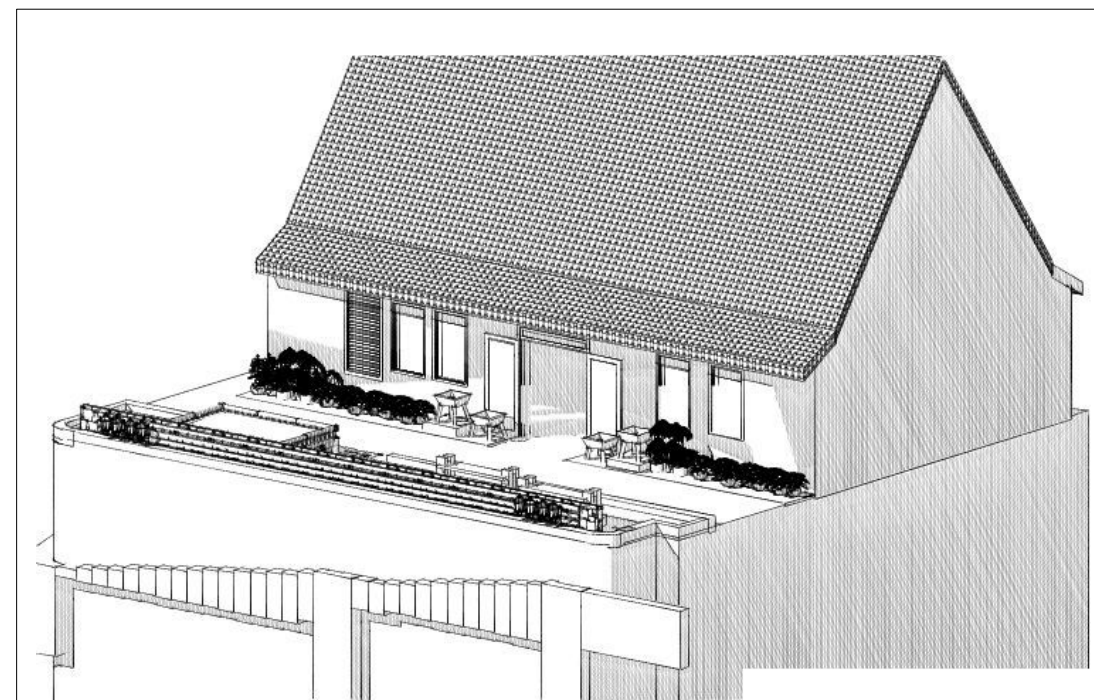

3D HOMESTAY

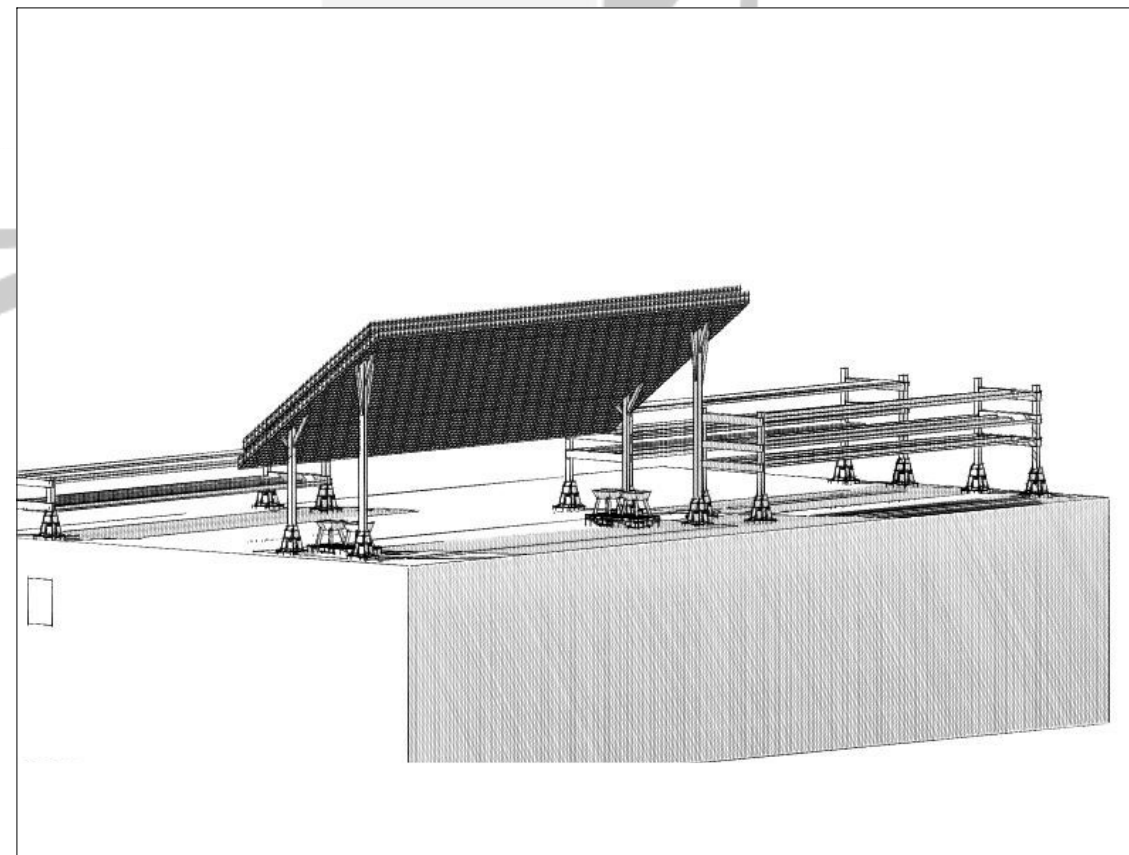

3D HOMEINDUSTRI



PROGRAM STUDI ARSITEKTUR  
ARCHITECTURE DEPARTEMENT  
FAKULTAS TEKNIK  
ENGINEERING FACULTY  
UNIVERSITAS ATMA JAYA  
UNIVERSITY OF ATMA JAYA  
YOGYAKARTA

PROYEK TUGAS AKHIR  
FINAL PROJECT

PERIODE 1 GENAP  
SEMESTER PERIODE 1  
TAHUN AKADEMIK 2009/2010  
ACADEMIC YEAR 2009/2010

JUDUL PROYEK  
PROJECT TITLE

KAMPUNG WISATA  
LEDOK MACANAN DI  
YOGYAKARTA

IDENTITAS MAHASISWA  
STUDENT IDENTITY

MAHARANI ISABELLA  
05.01.12294

JUDUL GAMBAR  
PICTURE TITLE

3D DESIGN


SKALA  
SCALE

LEMBAR KE  
PAGE NO.

DARI

OF

DISAHKAN  
CERTIFIED BY

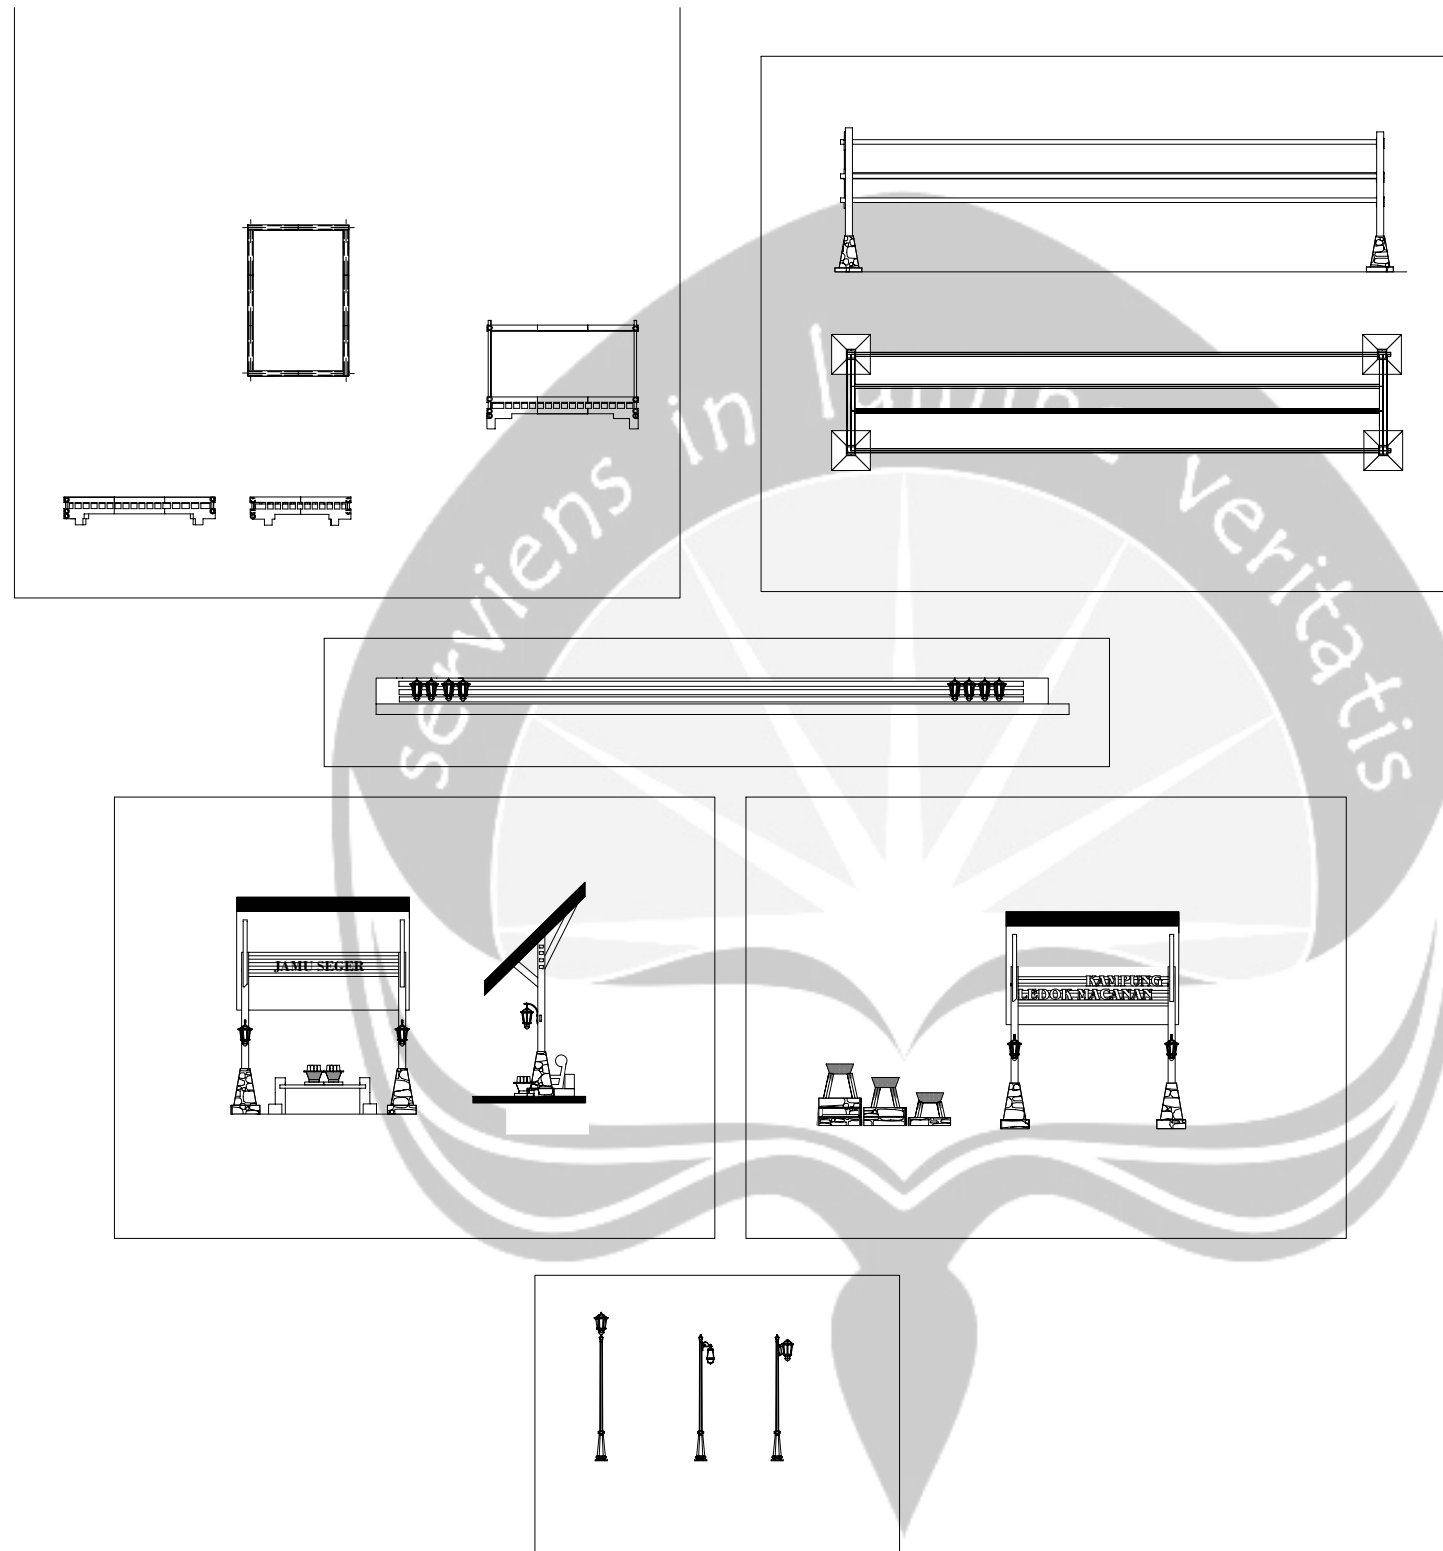

PROGRAM STUDI ARSITEKTUR  
 ARCHITECTURE DEPARTEMENT  
 FAKULTAS TEKNIK  
 ENGINEERING FACULTY  
 UNIVERSITAS ATMA JAYA  
 UNIVERSITY OF ATMA JAYA  
 YOGYAKARTA

PROYEK TUGAS AKHIR  
 FINAL PROJECT

PERIODE 1 GENAP  
 SEMESTER PERIODE I  
 TAHUN AKADEMIK 2009/2010  
 ACADEMIC YEAR 2009/2010

JUDUL PROYEK  
 PROJECT TITLE

**KAMPUNG WISATA  
 LEDOK MACANAN DI  
 YOGYAKARTA**

IDENTITAS MAHASISWA  
 STUDENT IDENTITY

**MAHARANI ISABELLA  
 05.01.12294**

JUDUL GAMBAR  
 PICTURE TITLE

**ARSITEKTURAL  
 DETAIL**

SKALA  
 SCALE


**1:100**

LEMBAR KE  
 PAGE NO.

DARI

OF

DISAHKAN  
 CERTIFIED BY

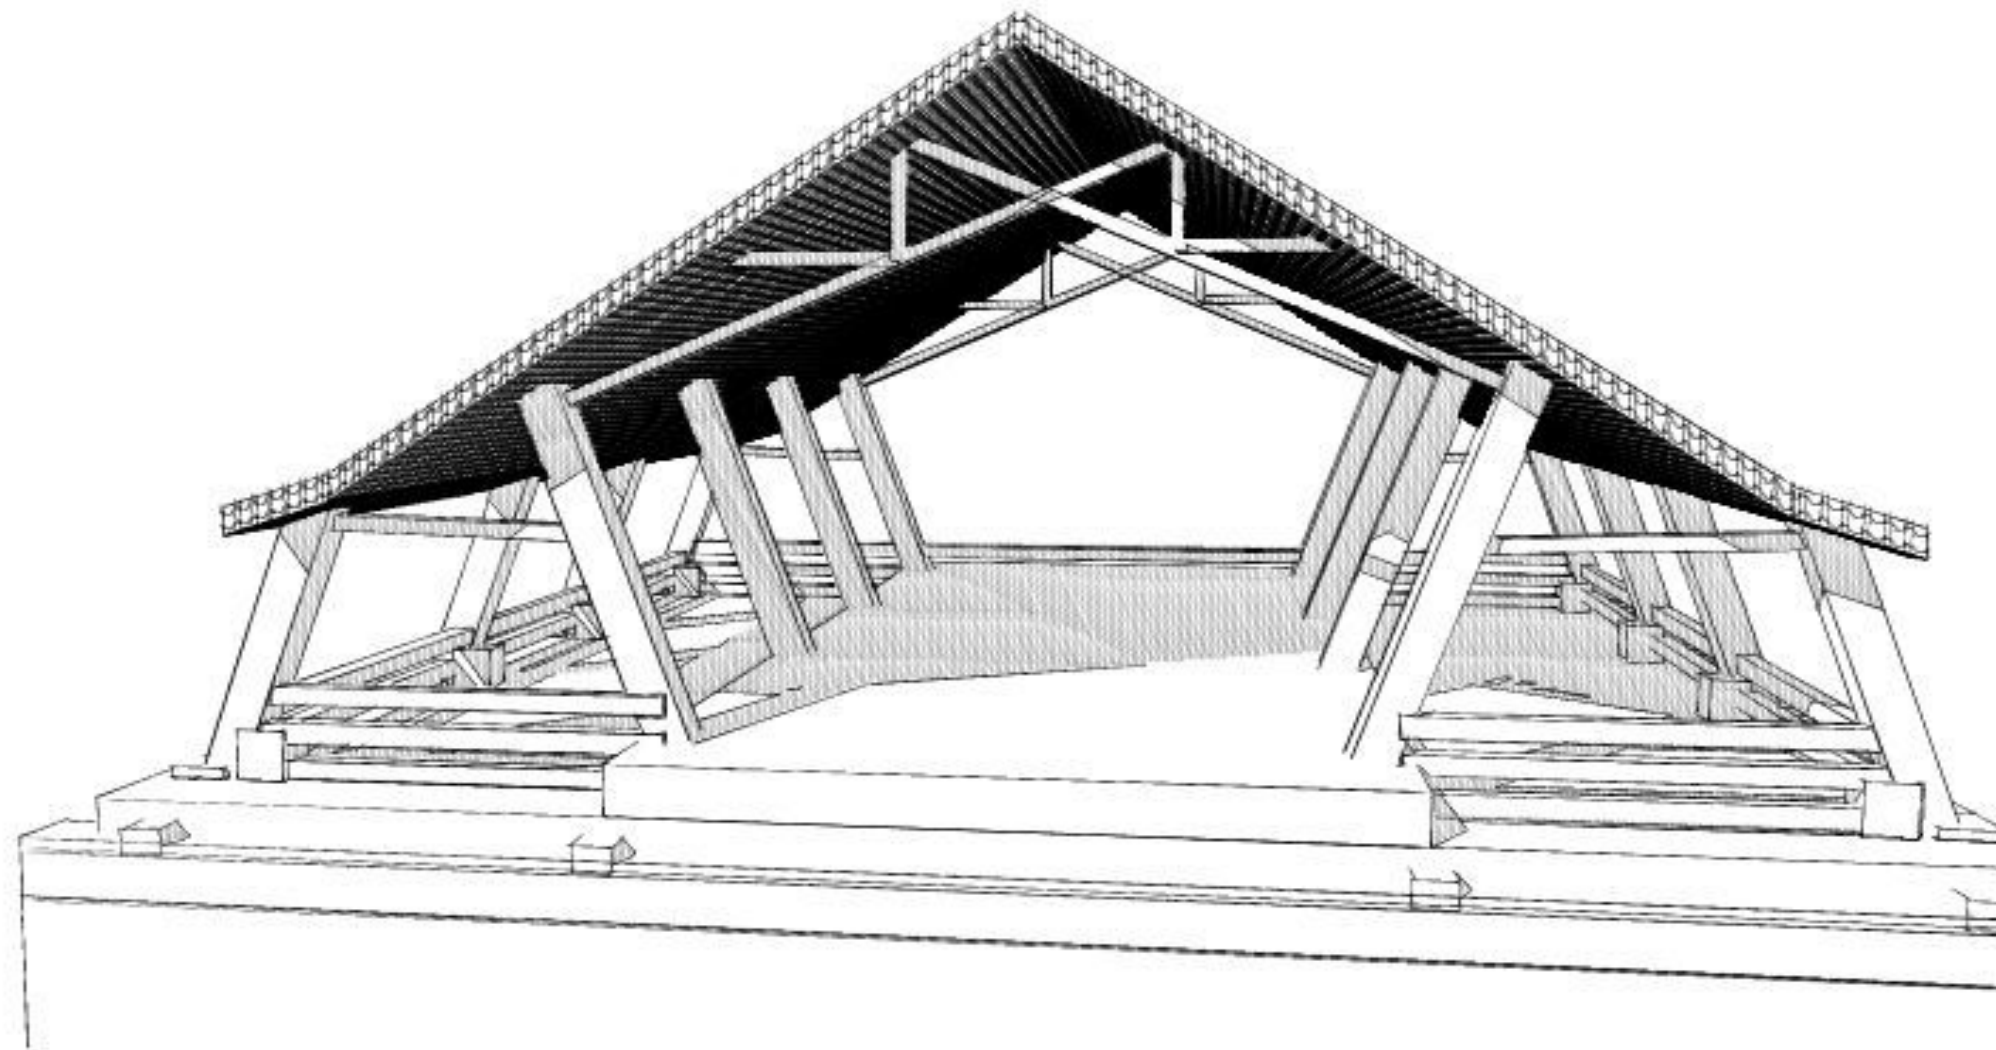

PROGRAM STUDI ARSITEKTUR  
 ARCHITECTURE DEPARTEMENT  
 FAKULTAS TEKNIK  
 ENGINEERING FACULTY  
 UNIVERSITAS ATMA JAYA  
 UNIVERSITY OF ATMA JAYA  
 YOGYAKARTA

PROYEK TUGAS AKHIR  
 FINAL PROJECT

PERIODE 1 GENAP  
 SEMESTER PERIOD 1  
 TAHUN AKADEMIK 2009/2010  
 ACADEMIC YEAR 2009/2010

JUDUL PROYEK  
 PROJECT TITLE

**KAMPUNG WISATA  
 LEDOK MACANAN DI  
 YOGYAKARTA**

IDENTITAS MAHASISWA  
 STUDENT IDENTITY

**MAHARANI ISABELLA  
 05.01.12294**

JUDUL GAMBAR  
 PICTURE TITLE

**3D TRADITIONAL  
 FOODCOURT**

SKALA  
 SCALE

LEMBAR KE  
 PAGE NO.

DARI

OF

DISAHKAN  
 CERTIFIED BY